




Schnitt A-A

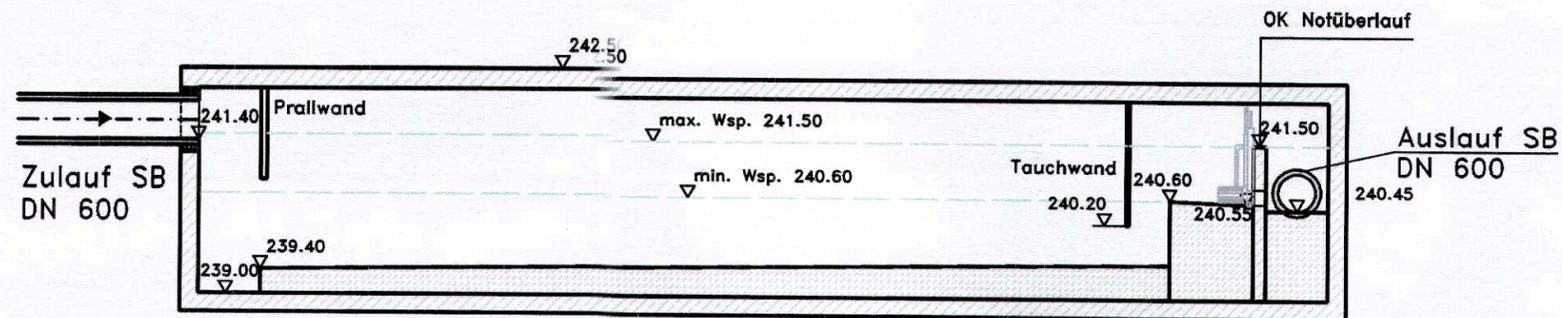

Schnitt B-B

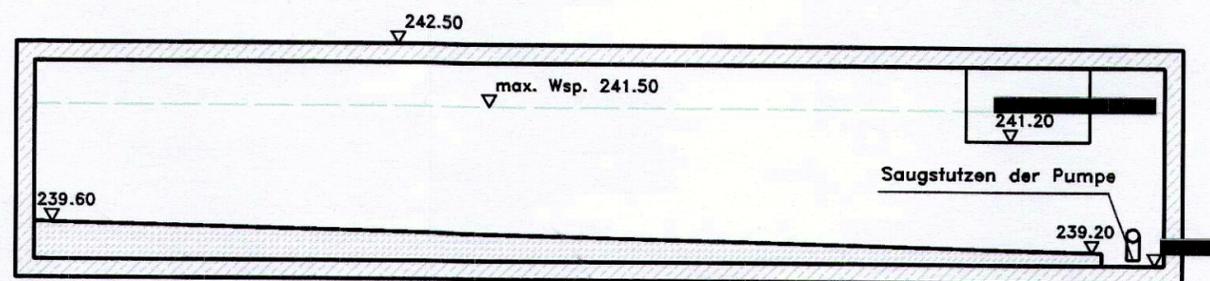

Grundriss

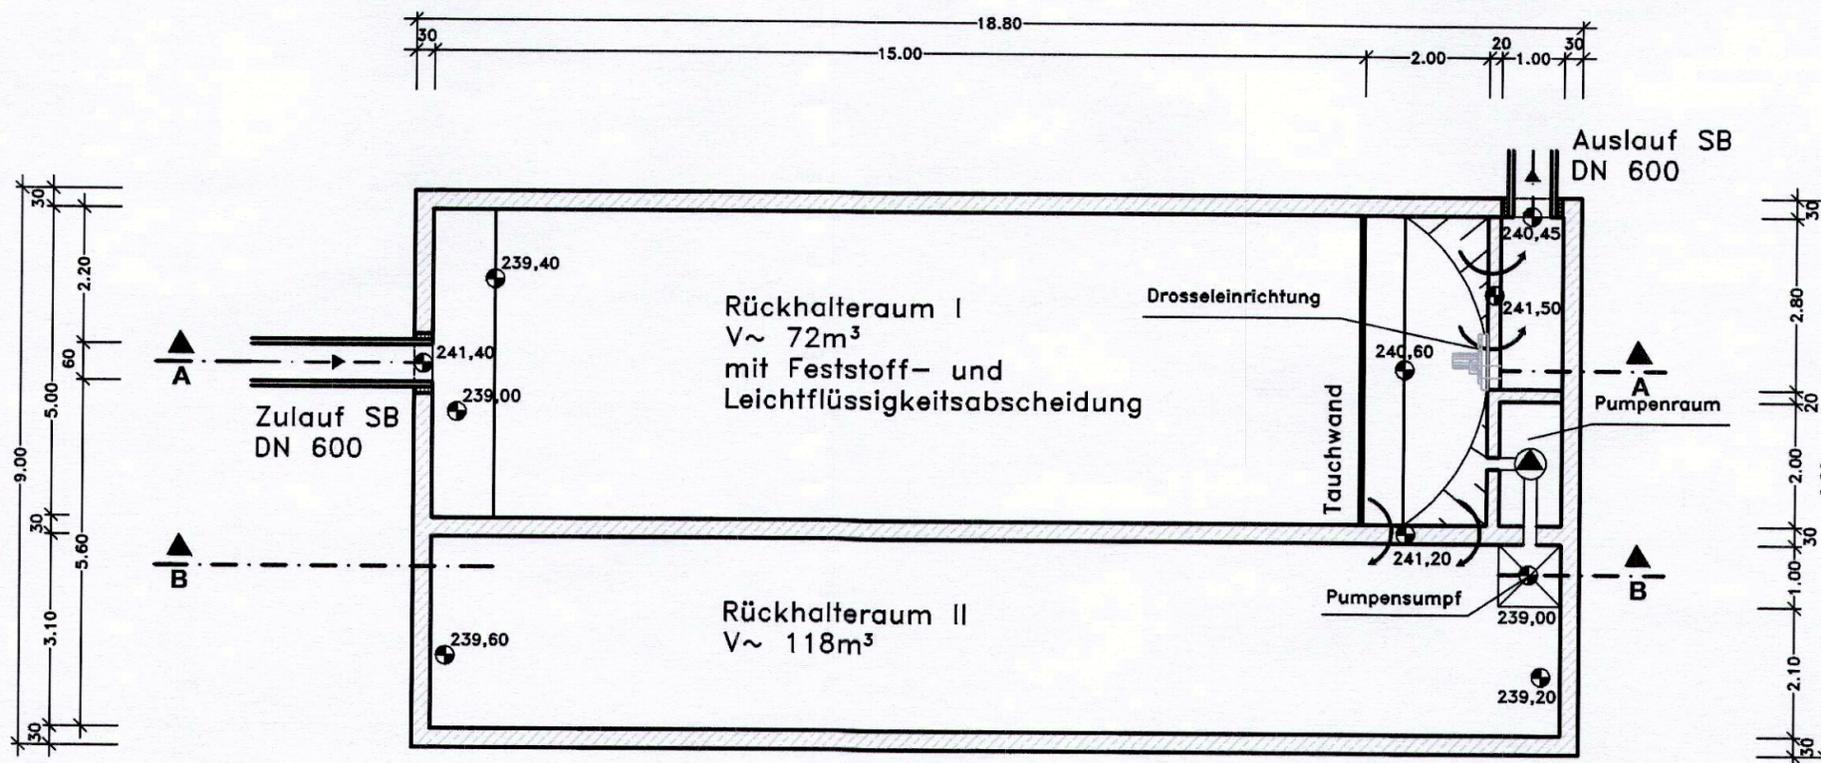

Unterlage Nr. 13.3.6
zum
Planfeststellungsbeschluss
vom 19.12.2016
Gz. VI1 A 061 k 06 # 2.143
Wiesbaden, den 29.12.2016
Hessisches Ministerium
für Wirtschaft, Energie, Verkehr
und Landesentwicklung
Im Auftrag



...ncenzi, Baudirektor

Entwurfsbearbeitung:

Dipl.-Ing. Zillinger
Beratender Ingenieur
-CONSULTING-TEAM MITTE-

35396 Gießen, Weimarer Str. 1
Fon: 0641/95212-0, Fax: 0641/95212-34
E-Mail: zillinger@t-online.de

	Datum	Name
gemessen		
bearbeitet	Juli 2006	Laun
gezeichnet	Juli 2006	Funk
geprüft		
Stand	20.07.2006	

Nr.	Art der Änderung	Datum	Name

Amt für Straßen- und Verkehrswesen Marburg

Straße: B 454
Beginn: zw. NK 5120/035 u. NK 5120/017 km 0,864
Ende: zw. NK 5120/017 u. NK 5120/018 km 0,789

Unterlage 13.3
Blatt Nr.
Reg. Nr.

Datum Zeichen

bearbeitet
gezeichnet
geprüft April 2007 v. Bochove

Bauwerksplan RÜB
Maßstab 1:100

Tieferlegung der B 454 in Stadtallendorf
mit Anschluss der Haupt- und Bahnhofstr.
3. Bauabschnitt

Aufgestellt:
Marburg, den 14.12.2010
Amt für Straßen- und Verkehrswesen
gez. i. A. *D. v. Bochove*

Geprüft:
Marburg, den 14.12.2010
Amt für Straßen- und Verkehrswesen
gez. i. A. *Friauf*

Genehmigt:
Marburg, den 14.12.2010
Amt für Straßen- und Verkehrswesen
gez. i. A. *Dr. Fischer*

Planfeststellung