

2.7
Bauwerk 5116 783 TBW 1-3
 Brücke im Zuge der B 253 Neu
 Flommauerungsmaße
Bau-km 0+421,000
 KrW= 100,00 g/m LW = 5,00 m
 A.K-Ges = 15,60 m LH = 4,00 m
 MLC 50/50-100


Einbau Aushubmengen Perfervertiefung
 • Böschungsnegungen 1, 2
 • Ca. 27.000 m³ m Endzustand (Eigentum Gem. Breidenbach)
 • OK Plateau 312,80 m u NN, ca. 180 m u Gelände
 • Flächenbedarf ca. 14.050 m²
 • Querung der Perf für Bodentransporte erfolgt über Behälterbrücken

geplantes Industriegebiet

geplantes Industriegebiet

ZEICHNERKLÄRUNG	
Planung	<ul style="list-style-type: none"> Einheitsabstufung Müde mit Rillung Verkehrsmasse Strobenentwässerung Fahrbahn mit Achse Borstein Waldschuttweg Rückweg Gehweg Fahrbahnleiter / Insel / Parkstreifen Wasserbaustruktur Geländeauffüllung Geländegrabung Dammabstufung Entwässerungsgraben mit Fließrichtung Brücke mit Widerlager Tunnelportal Stützwall Grenze der Ortsdurchfahrt
Immissionsschutz	<ul style="list-style-type: none"> Lärmschutzwand Lärmschutzwall Objekt-Nr. ohne/mil Grenzwertüberschreitung Gebäudehöhen mit Grenzwertüberschreitung Außerechbereich ohne / mit Grenzwertüberschreitung (Befrieden, Tot-Terrasse, F= Freizeit)
Regelungsverzeichnis	<ul style="list-style-type: none"> 12 Nr. im Regelungsverzeichnis
Sonstiges	<ul style="list-style-type: none"> freizuhaltenes Sichtfeld Blendschutz Verkehrzeichenbrücke Baumfällung Baumgrenze geplanter Gebäudebruch Rückbaustraße Rückbaufläche Wildschutzzaun Leiteneinrichtung für Amphibien und Kleintiere Kleintierdurchlass Irritationschutzwand für Vögel und Fledermäuse
Verwaltung	<ul style="list-style-type: none"> Bundesgrenze Landsgrenze Regierungsbezirksgrenze Kreisgrenze Gemeindengrenze Gemarkungsgrenze Flurgrenze Flurstücksgrenze
Versorgungseinrichtungen	<ul style="list-style-type: none"> vorhanden geplant Tafelwasserleitung Gasleitung E-Freileitung E-Leitung Fernwärmeleitung Mischwasserkanal Regenwasserkanal

Maßstab 1 : 500

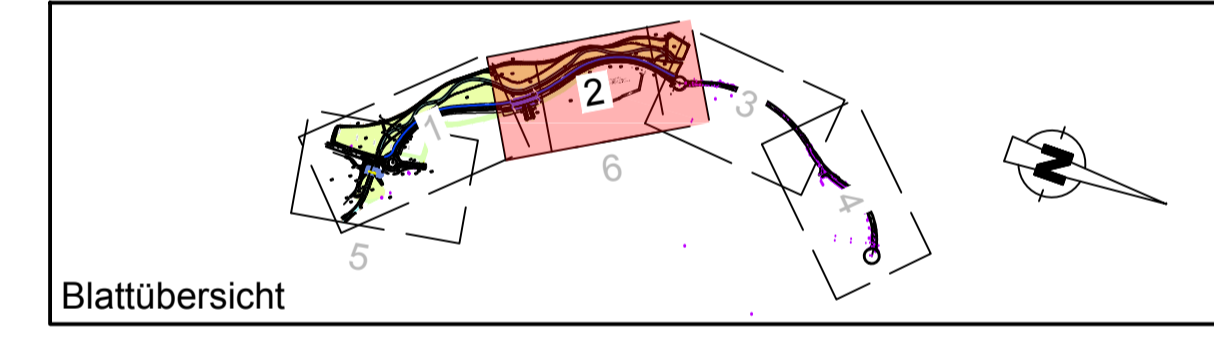

Entwurfsbearbeitung	Dipl.-Ing. Gringel GmbH Ingenieurbüro für Bauwesen	Datum	Zeichen
	Schwarzer, B. / Luhn	09/2019	HD
	Marburg	09/2019	HD
	marburg@ing-buero-gringel.de	geprüft	31/01/2019
	Telefon (04421) 94818-0 Telefax (04421) 94818-28	gezeichnet	09/2019
		geprüft	31/01/2019
		ges. Schmidt, M.	
		i.A. Schmidt, Dipl.-Ing. (FH)	

**- Feststellungsentwurf -
Deckblatt 2**

Hessen Mobil Straßen- und Verkehrsmanagement	HESSEN	Unterlage Nr. 5
		Blatt Nr. 28
		Hessen ID 13799
		Datum
		Zeichen
B 253 OU Breidenbach		
Straße B 253		
Beginn: zw. NK 5116/105 u. NK 5116/103 km 4,055		
Ende: zw. NK 5116/129 u. NK 5116/130 km 0,718		
Aufgestellt: Marburg, den 08.03.2019		
Hessen Mobil - Dezernat Westhessen -		
i.A. Lars Hartwig Dezernent		
Lageplan Neubaustrecke		
Maßstab 1:500		