

Unterlage (6.2)
Integrierter Straßenraumentwurf,
Blatt 1 bis Blatt 6

zum

Erläuterungsbericht

zum

Planfeststellungsverfahren
zur Umstellung ausgewählter Buslinien
auf einen Betrieb mit
Batterie-Oberleitungsbussen in Marburg

Erstellt durch:

ARGE BOB Marburg IFB-VI

für die




vertreten durch

Stadtwerke Marburg Consult GmbH

Dresden, den 23.08.2023

Gefördert durch:

Projektbegleitung durch:

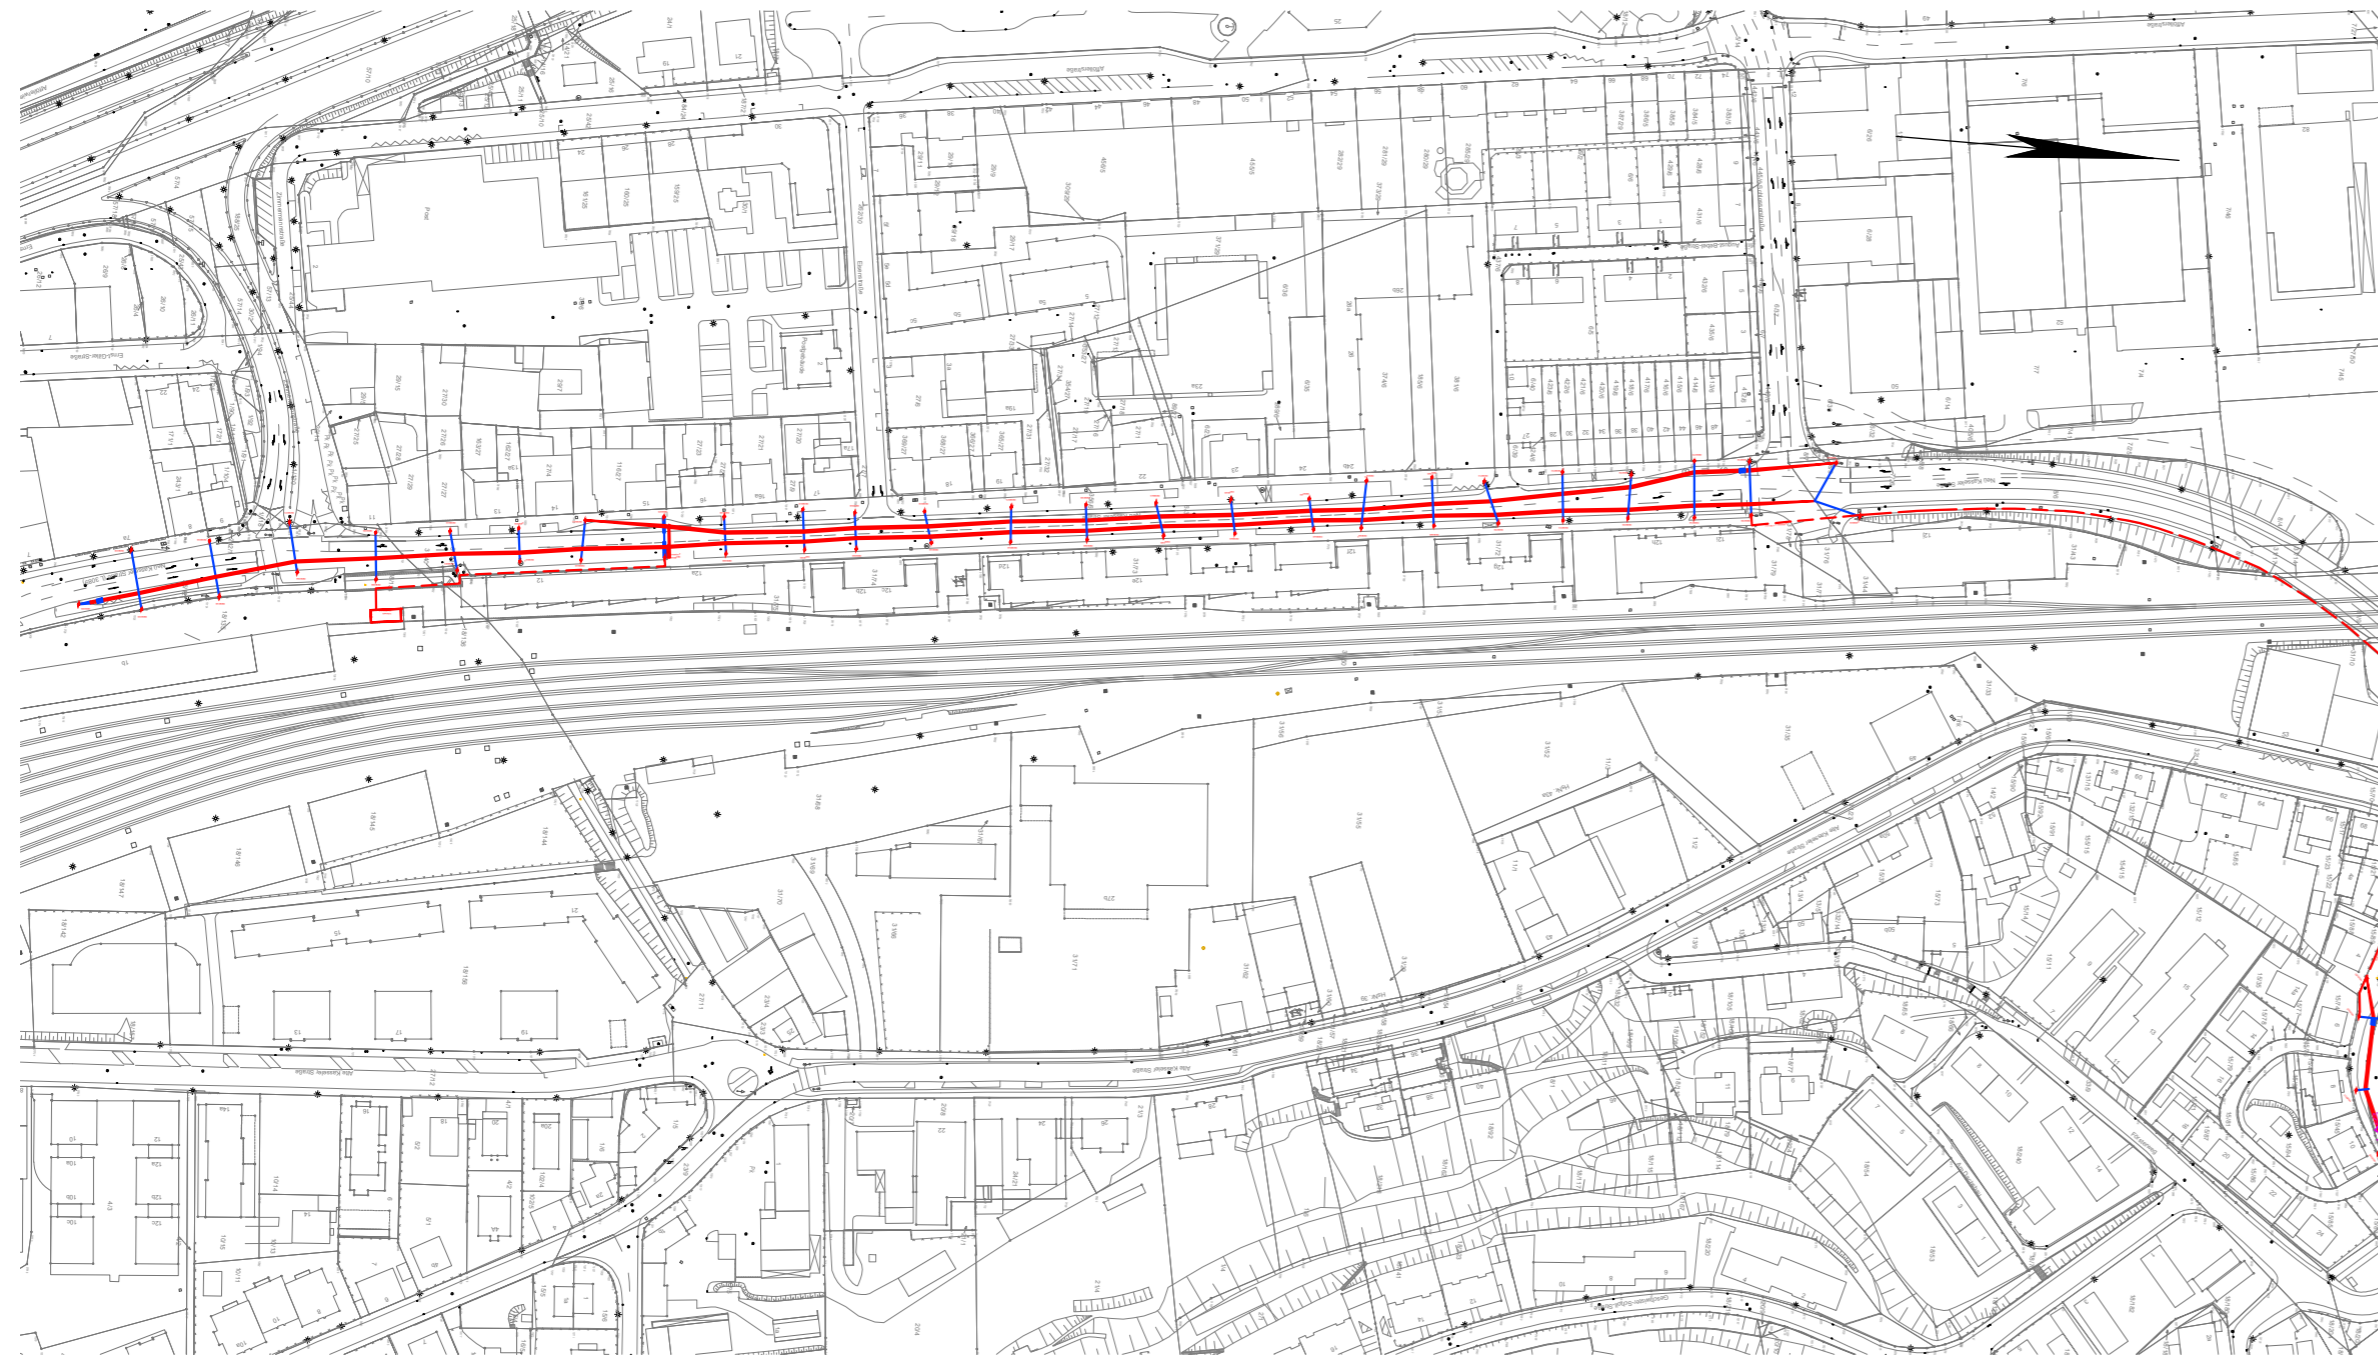

| INDEX | PLANBEZ.: | DATUM | GEZ. |
|-------|-----------|-------|------|
| | | | |
| | | | |
| | | | |
| | | | |
| | | | |




Unterlage zum Planfeststellungsverfahren BOB Marburg

| | | |
|----------------|---|---|
| VORHABENTRÄGER | Der Magistrat der Universitätsstadt Marburg Markt 1 35037 Marburg | FÖRDERMITTELGEBER   |
| | Marburg, 16.10.2023, gez.: Dr. Michael Kopatz/Stadtrat Ort, Datum, Unterschrift | |
| | Stadtwerke Marburg GmbH Am Krekel 55 35039 Marburg info@swm.de | Marburg, 16.10.2023, gez.: Christoph Rau/Geschäftsführer Ort, Datum, Unterschrift |


| | |
|---------|--|
| PROJEKT | Planungs- und Untersuchungsleistungen zur Durchführung eines Planfeststellungsverfahrens zur Umstellung ausgewählter Buslinien auf einen Betrieb mit Batterie-Oberleitungsbussen |
|---------|--|

| | |
|---------|---|
| PLANUNG | ARGE BOB Marburg IFB-VI  Institut für Bahntechnik GmbH Wiener Str. 114 - 116 01219 Dresden  Vössing Ingenieurgesellschaft mbH Hahnstraße 40 60528 Frankfurt am Main |
|---------|---|

| | |
|---------|--|
| PLANUNG | FAHRLEITUNG OBERLEITUNGSBUSSE  Omexom GA Süd GmbH Schmidener Weg 3 70736 Fellbach |
|---------|--|

| | | | |
|--------------|---------------------------------|----------|--------------------|
| PLANBEZ.: | Intergrieter Straßenraumentwurf | STATUS: | 0 |
| BLATT - NR.: | 1 / 6 | MAßSTAB: | 1 : 2500 |
| DATUM: | 18.11.2022 | FORMAT: | 297 x 590 |
| GEZEICHNET: | Vössing / Hr. Malcher | GEPRÜFT: | Vössing / Fr. Bätz |

Bearbeiter/in: Rmächler
 Stand: 01.02.2023
 Druckdatum: 01.02.2023
 Layout Name: Blatt 1
 Plotttabelle: ---
 Y:\IP\047 Planung BOB-Bus Marburg\100_ARGE+NU_Daten+Arbeitsordner\50_Grundpläne\20_Lagepläne\Lageplan Straßenraumentwurf.dwg

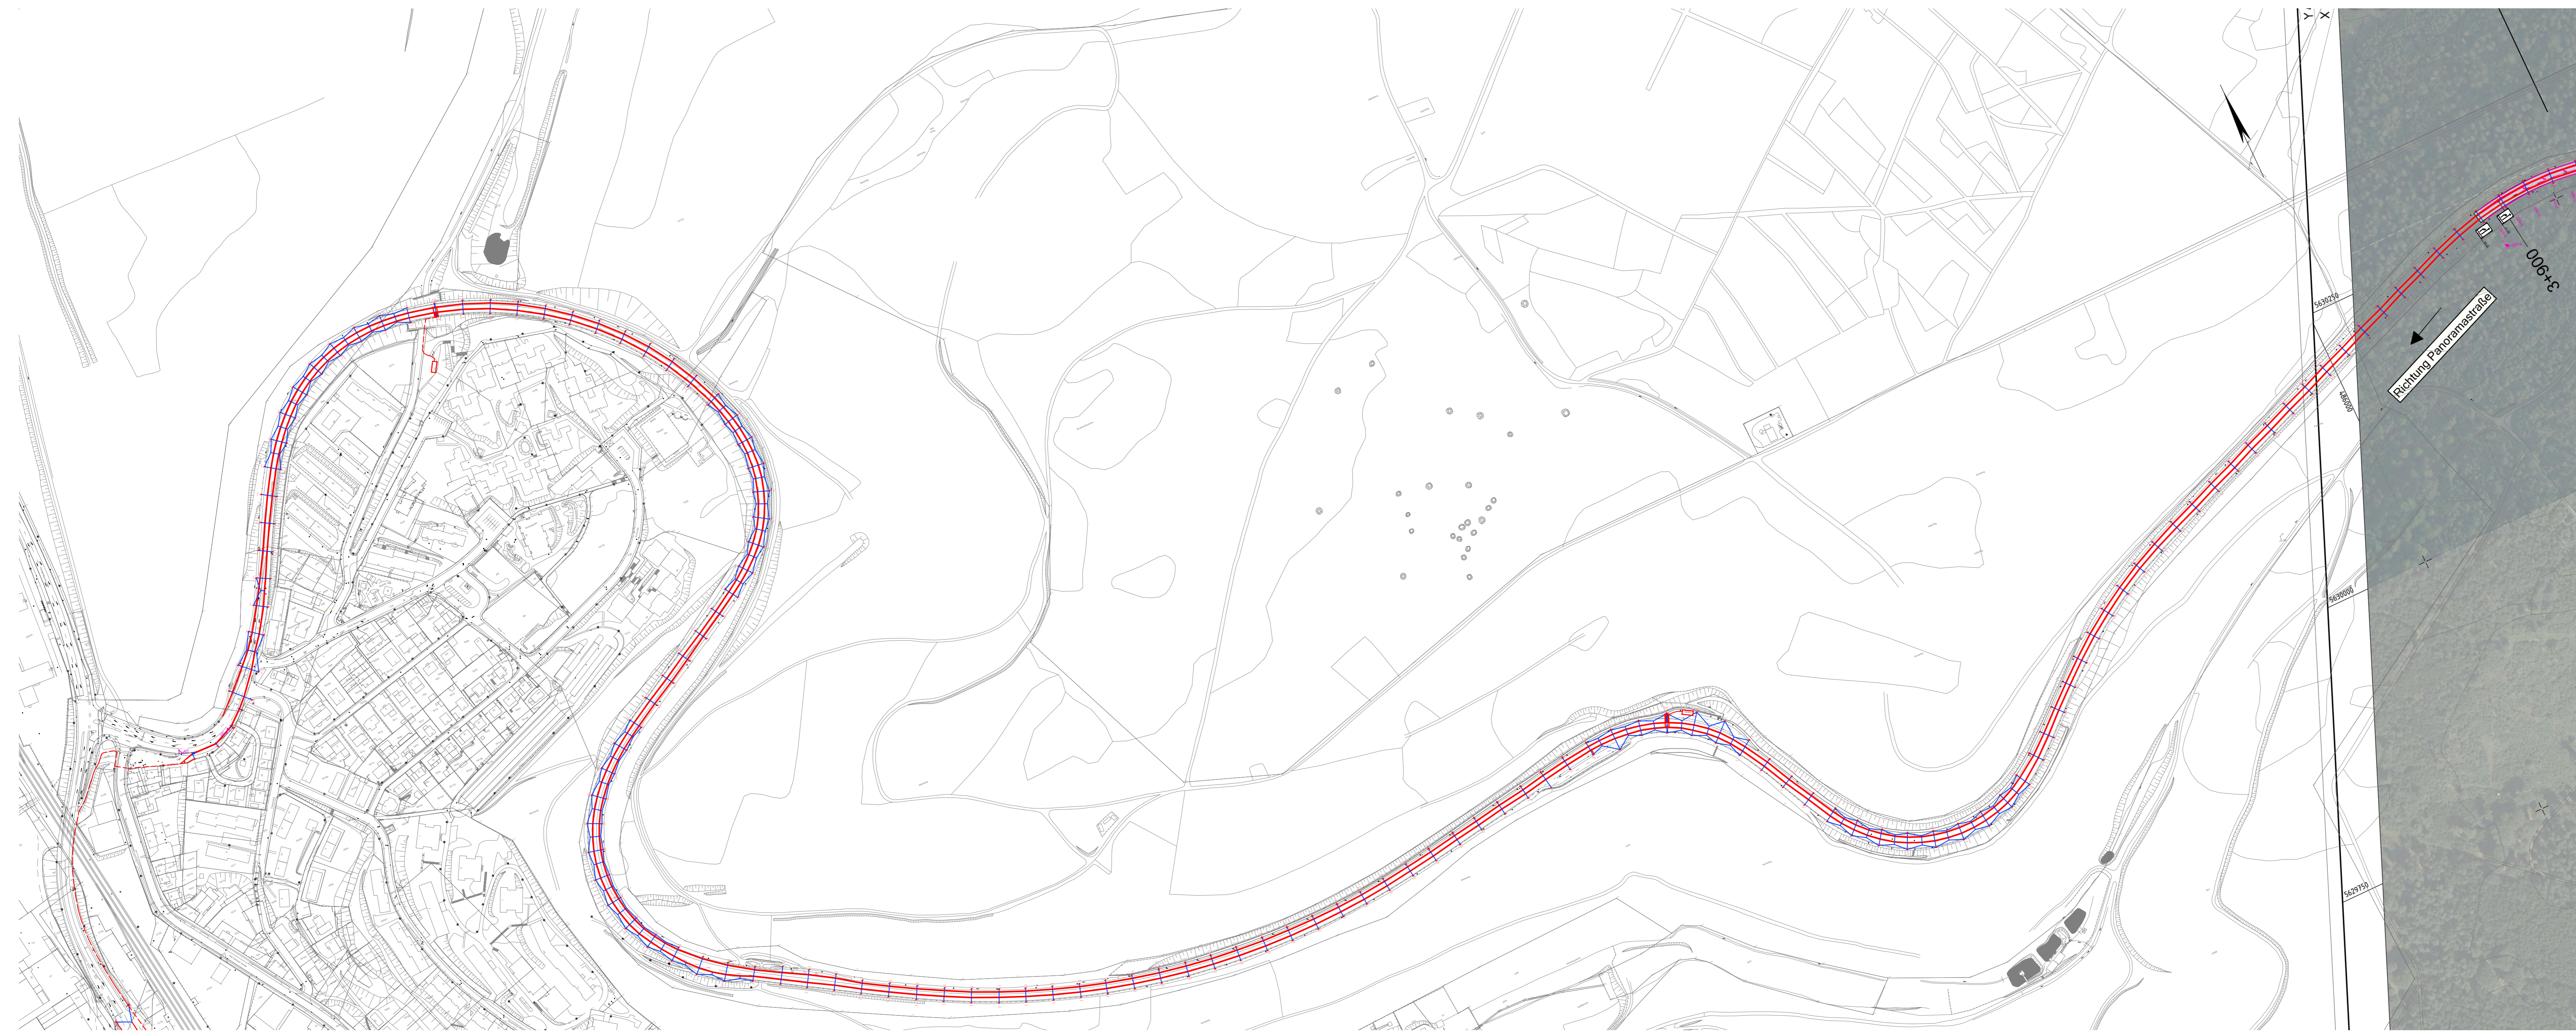

| INDEX | PLANBEZ.: | DATUM | GEZ. |
|-------|-----------|-------|------|
| | | | |
| | | | |
| | | | |
| | | | |



Unterlage zum Planfeststellungsverfahren BOB Marburg

| | | |
|-----------------------|---|---|
| VORHABENTRÄGER | Der Magistrat der Universitätsstadt Marburg Markt 1 35037 Marburg gez.: Dr. Michael Kopatz/Stadtrat Ort, Datum, Unterschrift Stadtwerke Marburg GmbH Am Kreckel 55 35039 Marburg info@swmr.de | FÖRDERMITTELGEBER    |
|-----------------------|---|---|

| | |
|----------------|--|
| PROJEKT | Planungs- und Untersuchungsleistungen zur Durchführung eines Planfeststellungsverfahrens zur Umstellung ausgewählter Buslinien auf einen Betrieb mit Batterie-Oberleitungsbussen |
|----------------|--|



| | |
|----------------|---|
| PLANUNG | ARGE BOB Marburg IFB-VI  Institut für Bahntechnik GmbH Wiener Str. 114 - 116 01219 Dresden  Vössing Ingenieurgesellschaft mbH Hahnstraße 40 60528 Frankfurt am Main |
|----------------|---|

| | |
|----------------|--|
| PLANUNG | FAHRL EITUNG OBERLEITUNGSBUSSE  Omexom GA Süd GmbH Schmiedener Weg 3 70736 Fellbach |
|----------------|--|

| | | | |
|---------------------|-------------------------------|-----------------|--------------------|
| PLANBEZ.: | Intergrierter Straßenraumturf | STATUS: | 0 |
| BLATT - NR.: | 2 / 6 | MAßSTAB: | 1 : 2500 |
| DATUM: | 18.11.2022 | FORMAT: | 420 x 1189 |
| GEZEICHNET: | Vössing / Hr. Malcher | GEPRÜFT: | Vössing / Fr. Batz |

Blatt: 01.02.2023
 Blatt Name: Blatt 2
 V:\M\143_Planung_BOB_Bus_Marburg_100_ARGE-VI_Dienstadt\Arbeitsordn\G\anforderung_Lageplan\anforderung_Buslinienraumturf.dwg
 Rev: 01.02.2023
 Rev: 01.02.2023
 Rev: 01.02.2023

Markierungsplan: Eindrahrtstelle Panoramastraße, Richtung Norden M 1:250

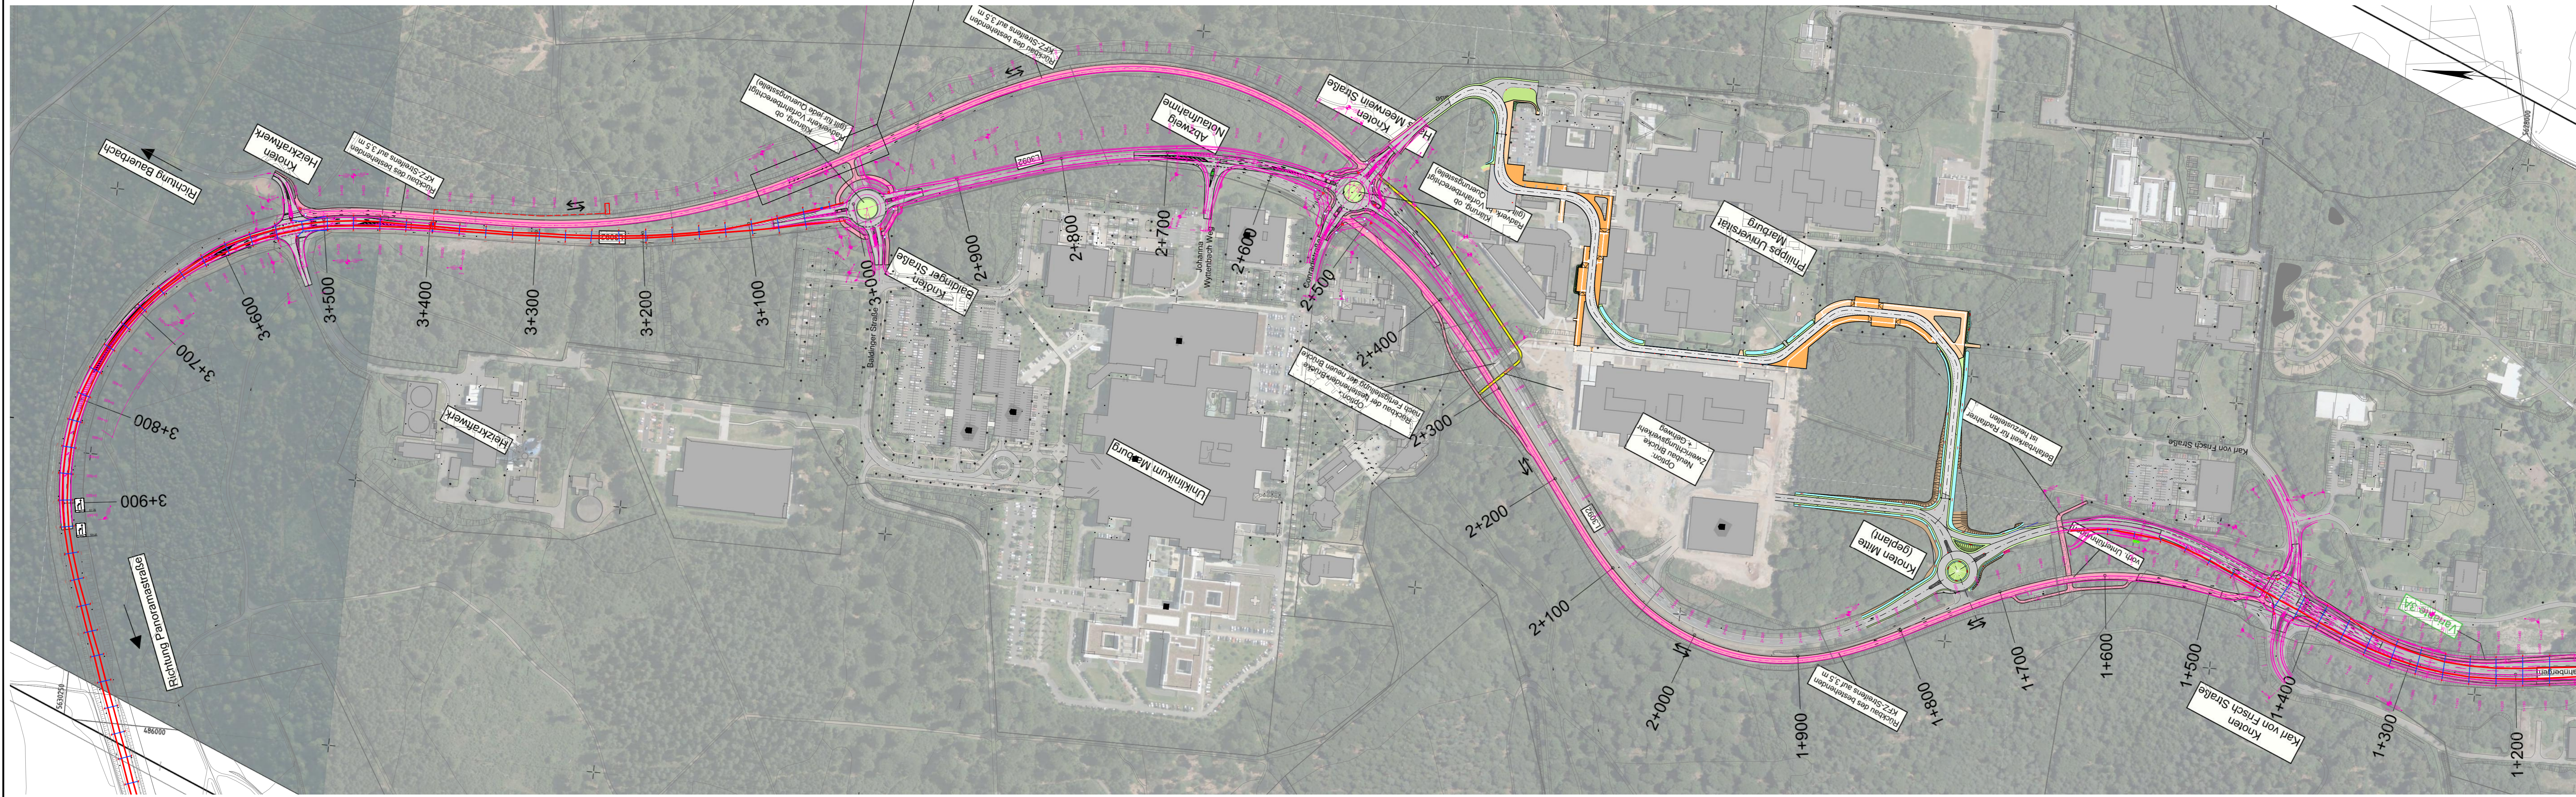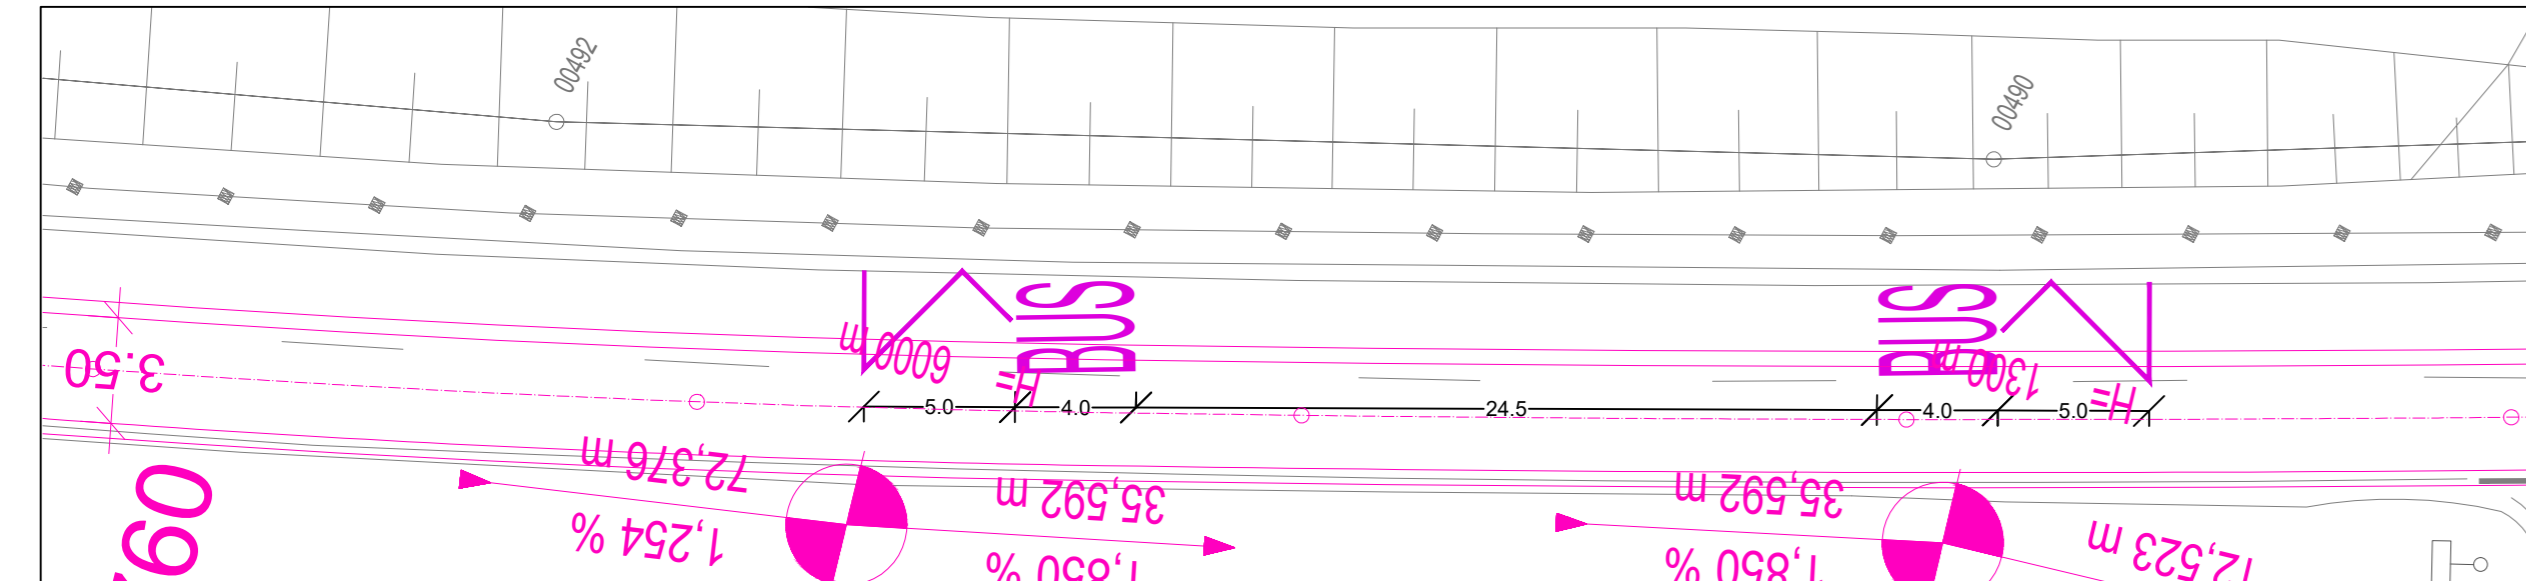

| INDEX | PLANBEZ.: | DATUM | GEZ. |
|-------|-----------|-------|------|
| | | | |
| | | | |
| | | | |
| | | | |
| | | | |




Unterlage zum Planfeststellungsverfahren BOB Marburg

| | | | |
|----------------|---|-------------------|---|
| VORHABENTRÄGER | Der Magistrat der Universitätsstadt Marburg Markt 1 35037 Marburg gez.: Dr. Michael Kopatz/Stadtrat Ort, Datum, Unterschrift | FÖRDERMITTELGEBER | NÖW Nationale Organisation Wasserstoff und Brennstoffzellentechnologie |
| PROJEKT | Planungs- und Untersuchungsleistungen zur Durchführung eines Planfeststellungsverfahrens zur Umstellung ausgewählter Buslinien auf einen Betrieb mit Batterie-Oberleitungsbusse | | |

| | | |
|---------|---|--|
| PLANUNG | ARGE BOB Marburg IFB-VI Institut für Bahntechnik GmbH Wiener Str. 114 - 116 01219 Dresden Vössing Ingenieurbüro mbH Hahnstraße 40 60528 Frankfurt am Main | Institut für Bahntechnik GmbH Wiener Str. 114 - 116 01219 Dresden Vössing Ingenieurbüro mbH Hahnstraße 40 60528 Frankfurt am Main |
| PLANUNG | FAHRLICHTUNG OBERLEITUNGSBUSSE Omexom GA Süd GmbH Schmiedeweg 3 70736 Fellbach | Omexom GA Süd GmbH Schmiedeweg 3 70736 Fellbach |

| | | | |
|--------------|-------------------------------|----------|--------------------|
| PLANBEZ.: | Intergrierter Straßenraumwurf | STATUS: | 0 |
| BLATT - NR.: | 3 / 6 | MAßSTAB: | 1 : 2500 / 1 : 250 |
| DATUM: | 18.11.2022 | FORMAT: | 420 x 1189 |
| GEZEICHNET: | Vössing / Hr. Malcher | GEPRÜFT: | Vössing / Fr. Batz |

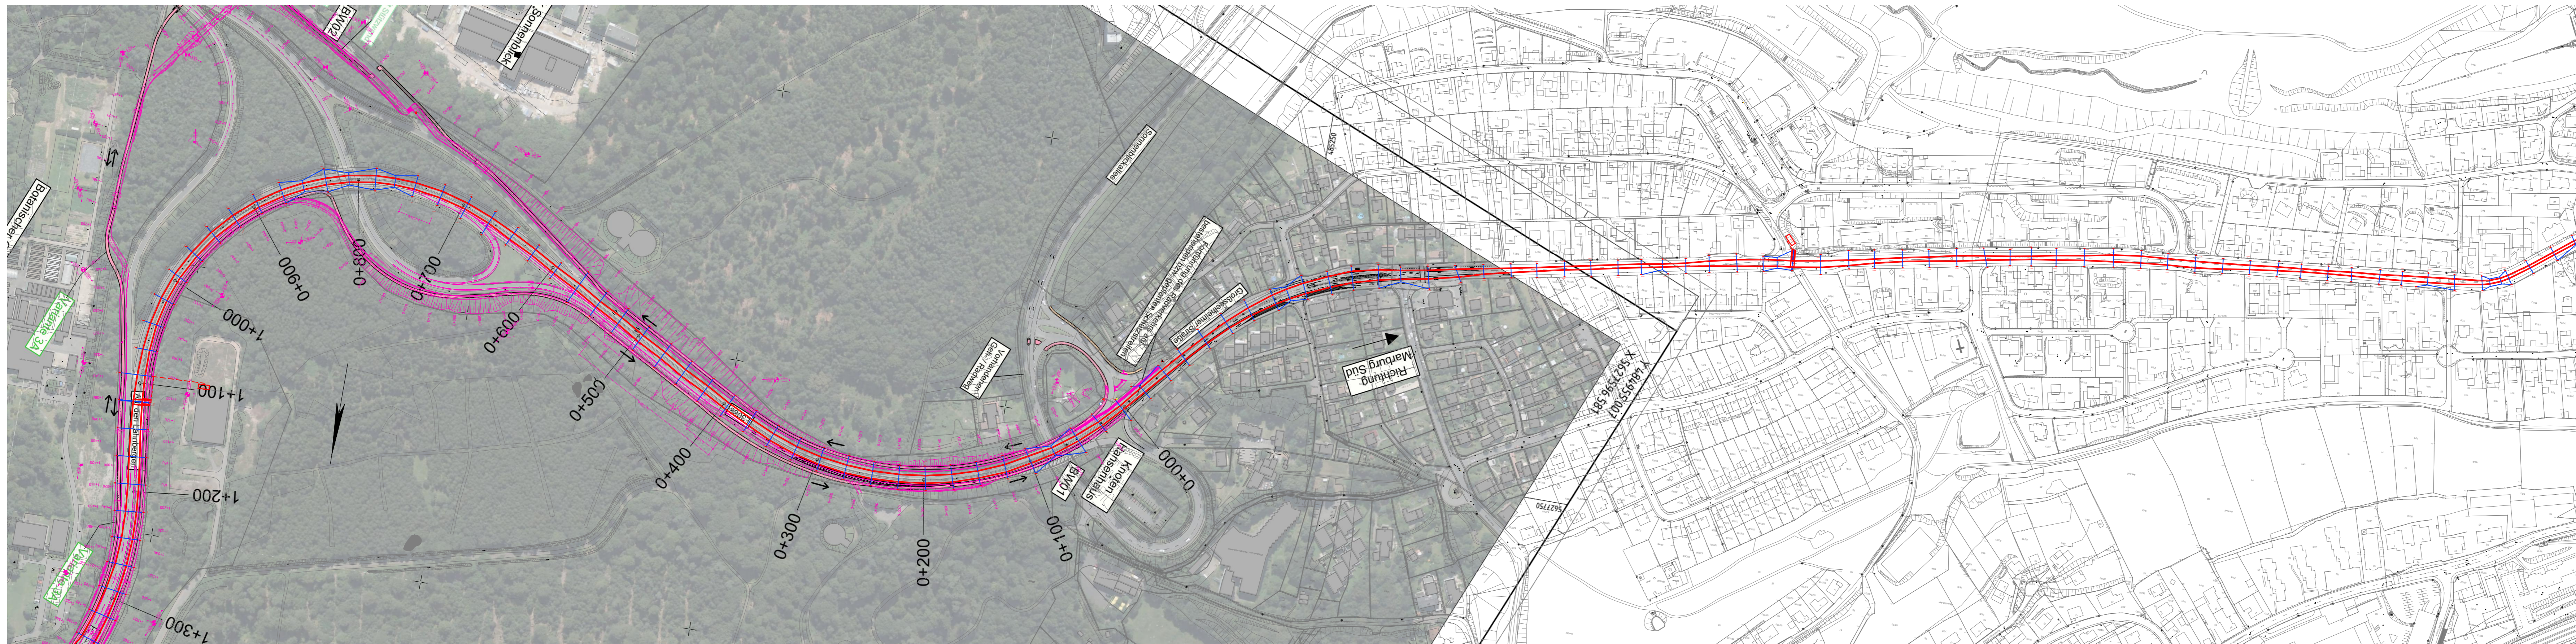

| INDEX | PLANBEZ.: | DATUM | GEZ. |
|-------|-----------|-------|------|
| | | | |
| | | | |
| | | | |
| | | | |



Unterlage zum Planfeststellungsverfahren BOB Marburg

| | | | |
|-----------------------|--|--------------------------|--|
| VORHABENTRÄGER | Der Magistrat der Universitätsstadt Marburg, 16.10.2023. Markt 1 35037 Marburg gez.: Dr. Michael Kopsatz/Stadtrat Ort, Datum, Unterschrift | FÖRDERMITTELGEBER | Bundesministerium für Digitale und Verkehr NOW Nationale Organisation Wasserstoff und Brennstoffzellentechnologie |
| | Stadtwerke Marburg GmbH Am Krekel 55 35039 Marburg info@swm.de | | Marburg, 16.10.2023. gez.: Christoph Rau/Schäftsführer Ort, Datum, Unterschrift |


| | |
|----------------|---|
| PROJEKT | Planungs- und Untersuchungsleistungen zur Durchführung eines Planfeststellungsverfahrens zur Umstellung ausgewählter Buslinien auf einen Betrieb mit Batterie-Oberleitungsbusen |
|----------------|---|

| | |
|----------------|--|
| PLANUNG | ARGE BOB Marburg IFB-VI Institut für Bahntechnik GmbH Wiener Str. 114 - 116 01219 Dresden |
| | Vössing Ingenieurgesellschaft mbH Hahnstraße 40 60528 Frankfurt am Main |

| | |
|----------------|--|
| PLANUNG | FAHRLLEITUNG OBERLEITUNGSBUSSE Omexom GA Süd GmbH Schmidener Weg 3 70736 Fellbach |
|----------------|--|

| | | | |
|--------------|----------------------------------|----------|--------------------|
| PLANBEZ.: | Intergrierter Straßenraumentwurf | STATUS: | 0 |
| BLATT - NR.: | 4 / 6 | MAßSTAB: | 1 : 2500 |
| DATUM: | 18.11.2022 | FORMAT: | 297 x 1189 |
| GEZEICHNET: | Vössing / Hr. Malcher | GEPRÜFT: | Vössing / Fr. Bätz |

Bearbeiter: Prädiger
 Stand: 01.02.2023
 Druckdatum: 01.02.2023
 Projektname: Y:\P\1047_Planung BOB Bus Marburg\10_ARGE NU_Daten\Arbeitsordner\50_Grundpläne\20_Lagepläne\Legplan_Straßenraumentwurf.dwg

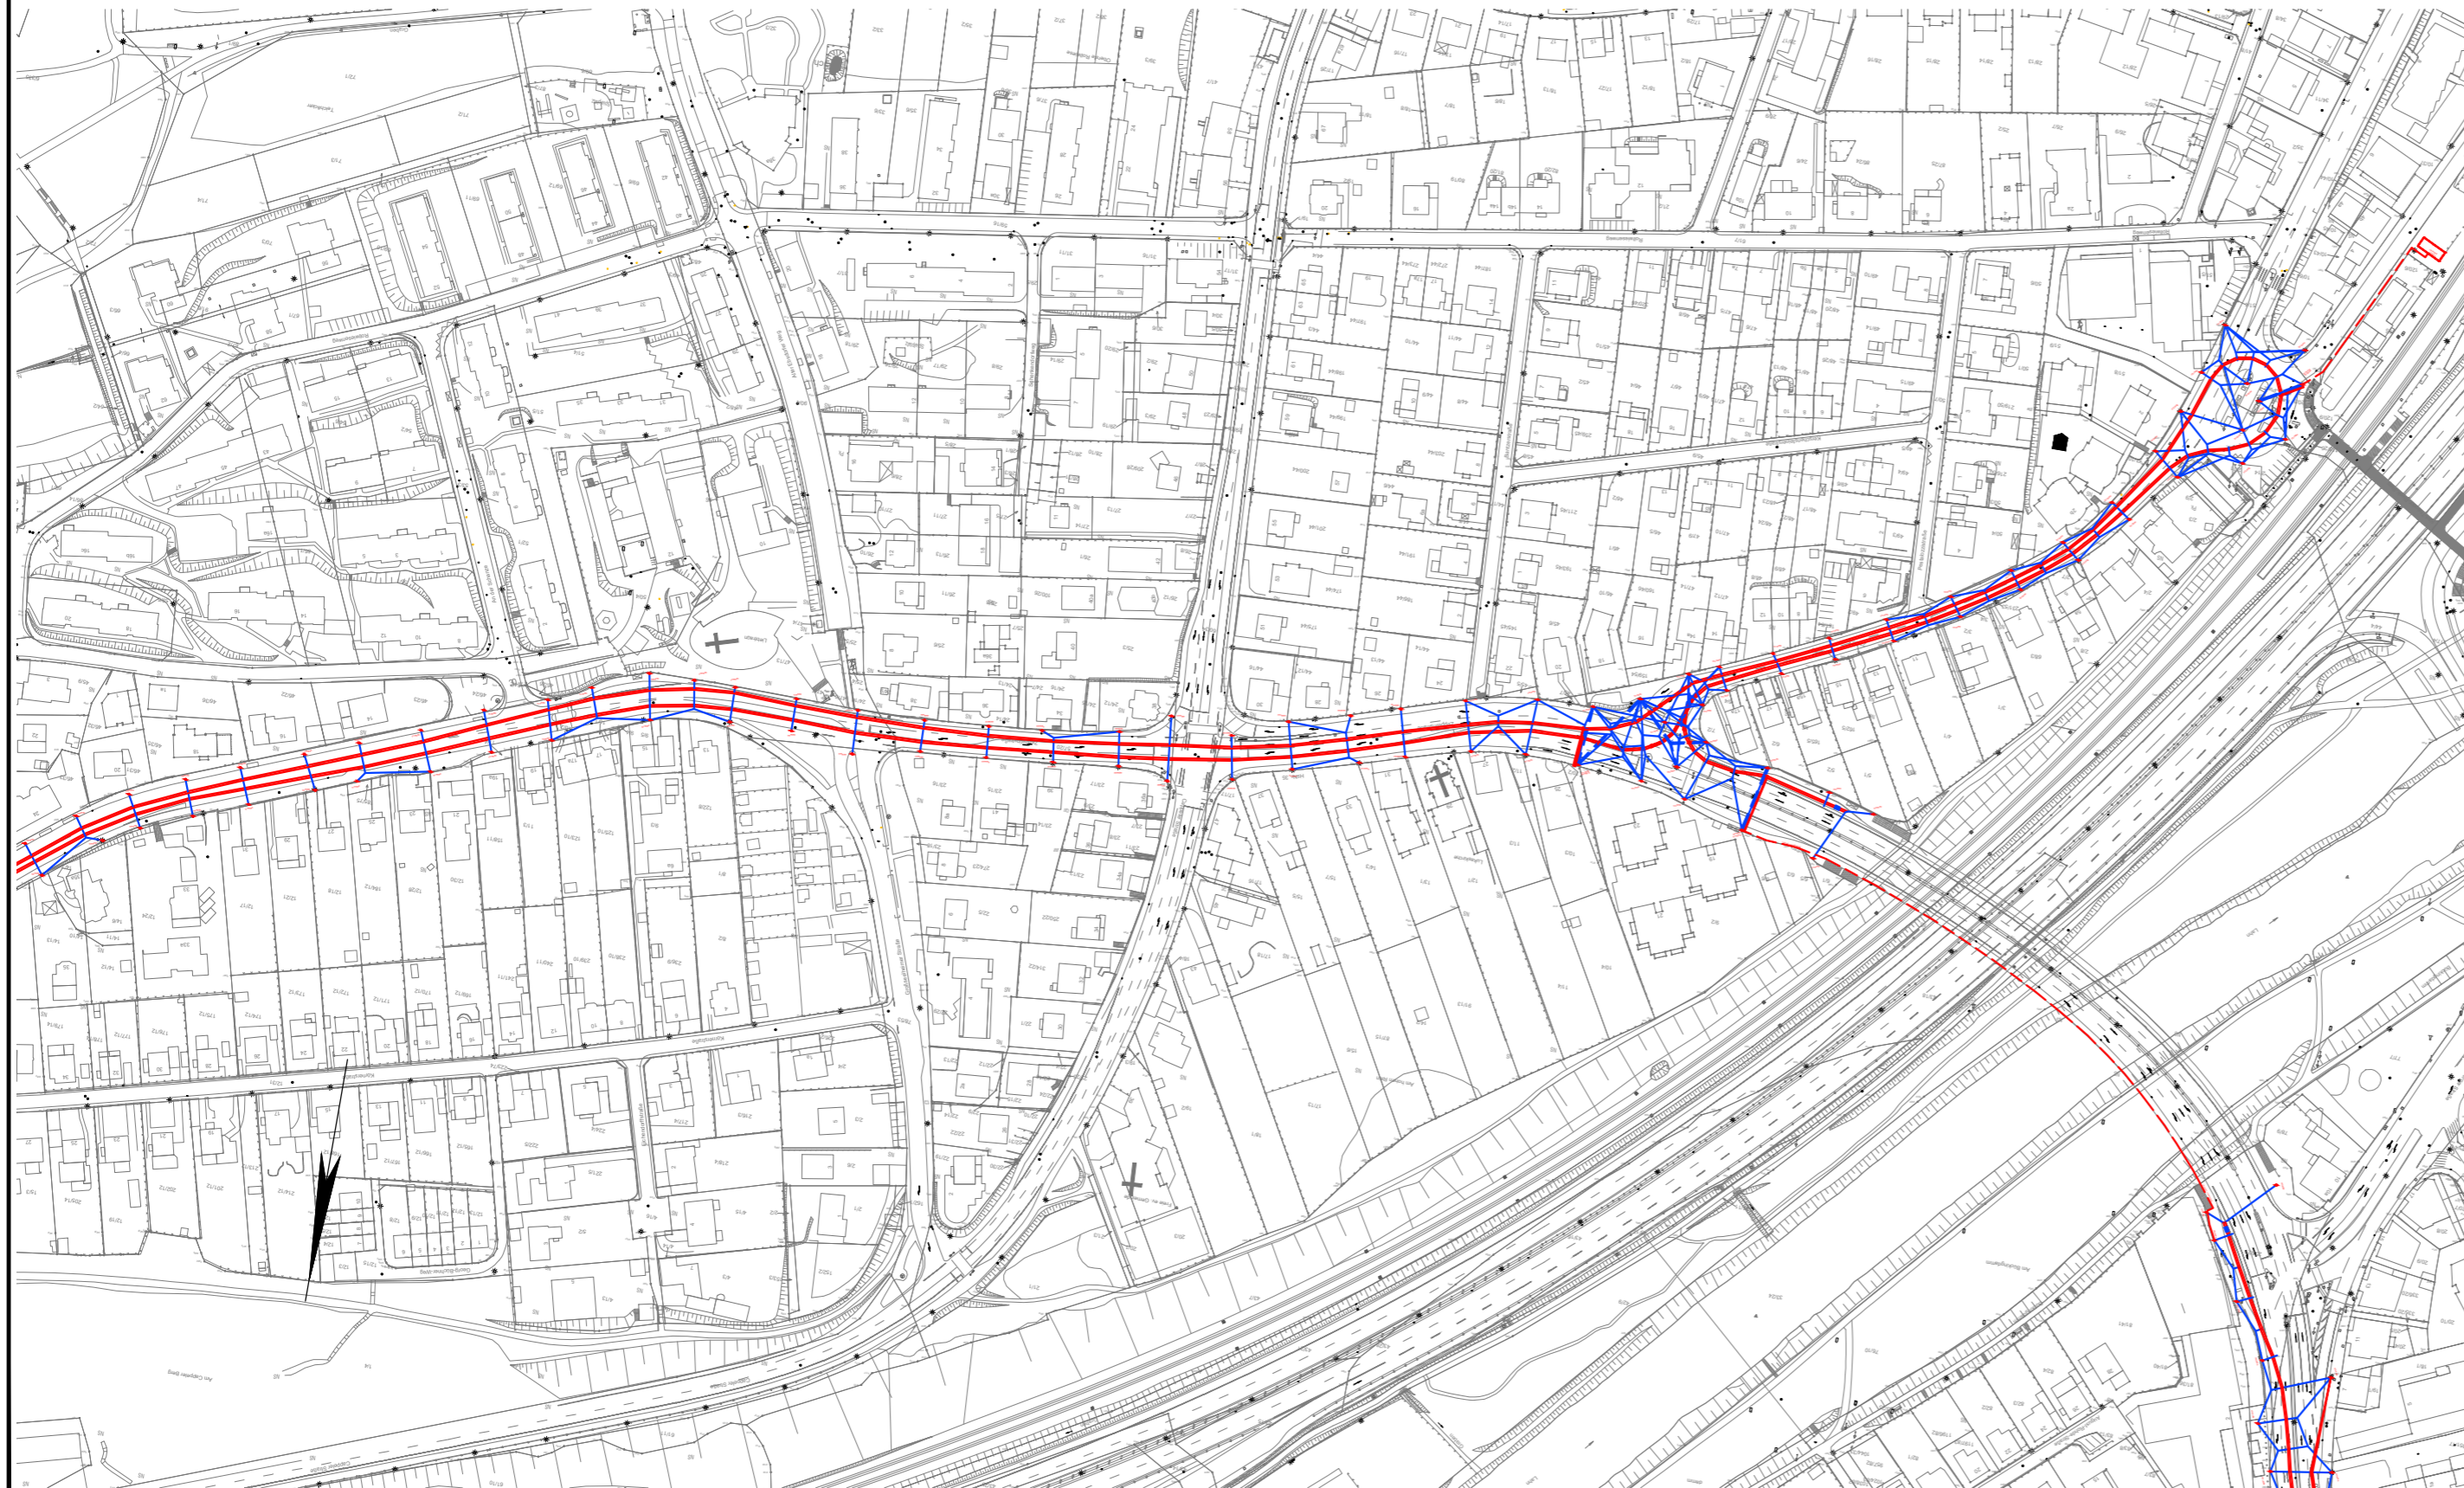

Bearbeiter/in: Rmalcher
 Stand: 01.02.2023
 Druckdatum: 01.02.2023
 Layout Name: Blatt 5
 Plotttabelle: Y:\IP\047 Planung BOB-Bus Marburg\100_ARGE+NU_Daten+Arbeitsordnen\50_Grundpläne\Lageplan Straßenraumwurf.dwg

| INDEX | PLANBEZ.: | DATUM | GEZ. |
|---|---|---|--------------------|
| | | | |
| | | | |
| | | | |
| | | | |
|  | | | |
| Unterlage zum Planfeststellungsverfahren BOB Marburg | | | |
| VORHABENTRÄGER | Der Magistrat der Universitätsstadt Marburg Markt 1 35037 Marburg Marburg, 16.10.2023, gez.: Dr. Michael Kopatz/Stadtrat Ort, Datum, Unterschrift Stadtwerke Marburg GmbH Am Krekel 55 35039 Marburg info@swmr.de Marburg, 16.10.2023, gez.: Christoph Rau/Geschäftsführer Ort, Datum, Unterschrift | FÖRDERMITTELGEBER   | |
| PROJEKT | Planungs- und Untersuchungsleistungen zur Durchführung eines Planfeststellungsverfahrens zur Umstellung ausgewählter Buslinien auf einen Betrieb mit Batterie-Oberleitungsbussen | | |
| PLANUNG | ARGE BOB Marburg IFB-VI  Institut für Bahntechnik GmbH Wiener Str. 114 - 116 01219 Dresden  Vössing Ingenieurgesellschaft mbH Hahnstraße 40 60528 Frankfurt am Main | Institut für Bahntechnik GmbH Wiener Str. 114 - 116 01219 Dresden Vössing Ingenieurgesellschaft mbH Hahnstraße 40 60528 Frankfurt am Main | |
| PLANUNG | FAHRLEITUNG OBERLEITUNGSBUSSE  Omexom GA Süd GmbH Schmidener Weg 3 70736 Fellbach | | |
| PLANBEZ.: | Intergrieter Straßenraumwurf | STATUS: | 0 |
| BLATT - NR.: | 5 / 6 | MAßSTAB: | 1 : 2500 |
| DATUM: | 18.11.2022 | FORMAT: | 297 x 590 |
| GEZEICHNET: | Vössing / Hr. Malcher | GEPRÜFT: | Vössing / Fr. Bätz |



Bearbeiterin: Fr. Malcher
 Druckdatum: 01.02.2023
 Layout Name: Blatt 6
 Prohibitlabel: ...
 Y:\FA047 Planung BOB-Bus Marburg\100_ARGE+NU Daten\Arbeitsordner\50_Grundpläne\20_Lagepläne\Lageplan Straßenaumentwurf.dwg

| INDEX | PLANBEZ.: | DATUM | GEZ. |
|---|---|--|--|
| | | | |
| | | | |
| | | | |
| | | | |
|  | | | |
| Unterlage zum Planfeststellungsverfahren BOB Marburg | | | |
| VORHABENTRÄGER | Der Magistrat der Universitätsstadt Marburg Markt 1 35037 Marburg Marburg, 16.10.2023. gez.: Dr. Michael Kopatz/Stadtrat Ort, Datum, Unterschrift Stadtwerke Marburg GmbH Am Krekel 55 35039 Marburg info@swmr.de Marburg, 16.10.2023. gez.: Christoph Rau/Geschäftsführer Ort, Datum, Unterschrift | FÖRDERMITTELGEBER |   |
| PROJEKT | Planungs- und Untersuchungsleistungen zur Durchführung eines Planfeststellungsverfahrens zur Umstellung ausgewählter Buslinien auf einen Betrieb mit Batterie-Oberleitungsbussen | | |
| PLANUNG | ARGE BOB Marburg IFB-VI   | Institut für Bahntechnik GmbH Wiener Str. 114 - 116 01219 Dresden Vössing Ingenieurgesellschaft mbH Hahnstraße 40 60528 Frankfurt am Main | |
| PLANUNG |  | FAHRLLEITUNG OBERLEITUNGSBUSSE Omexom GA Süd GmbH Schmidener Weg 3 70736 Fellbach | |
| PLANBEZ.: | Intergrieter Straßenaumentwurf | STATUS: | 0 |
| BLATT - NR.: | 6 / 6 | MAßSTAB: | 1 : 2500 |
| DATUM: | 18.11.2022 | FORMAT: | 297 x 780 |
| GEZEICHNET: | Vössing / Hr. Malcher | GEPRÜFT: | Vössing / Fr. Bätz |