


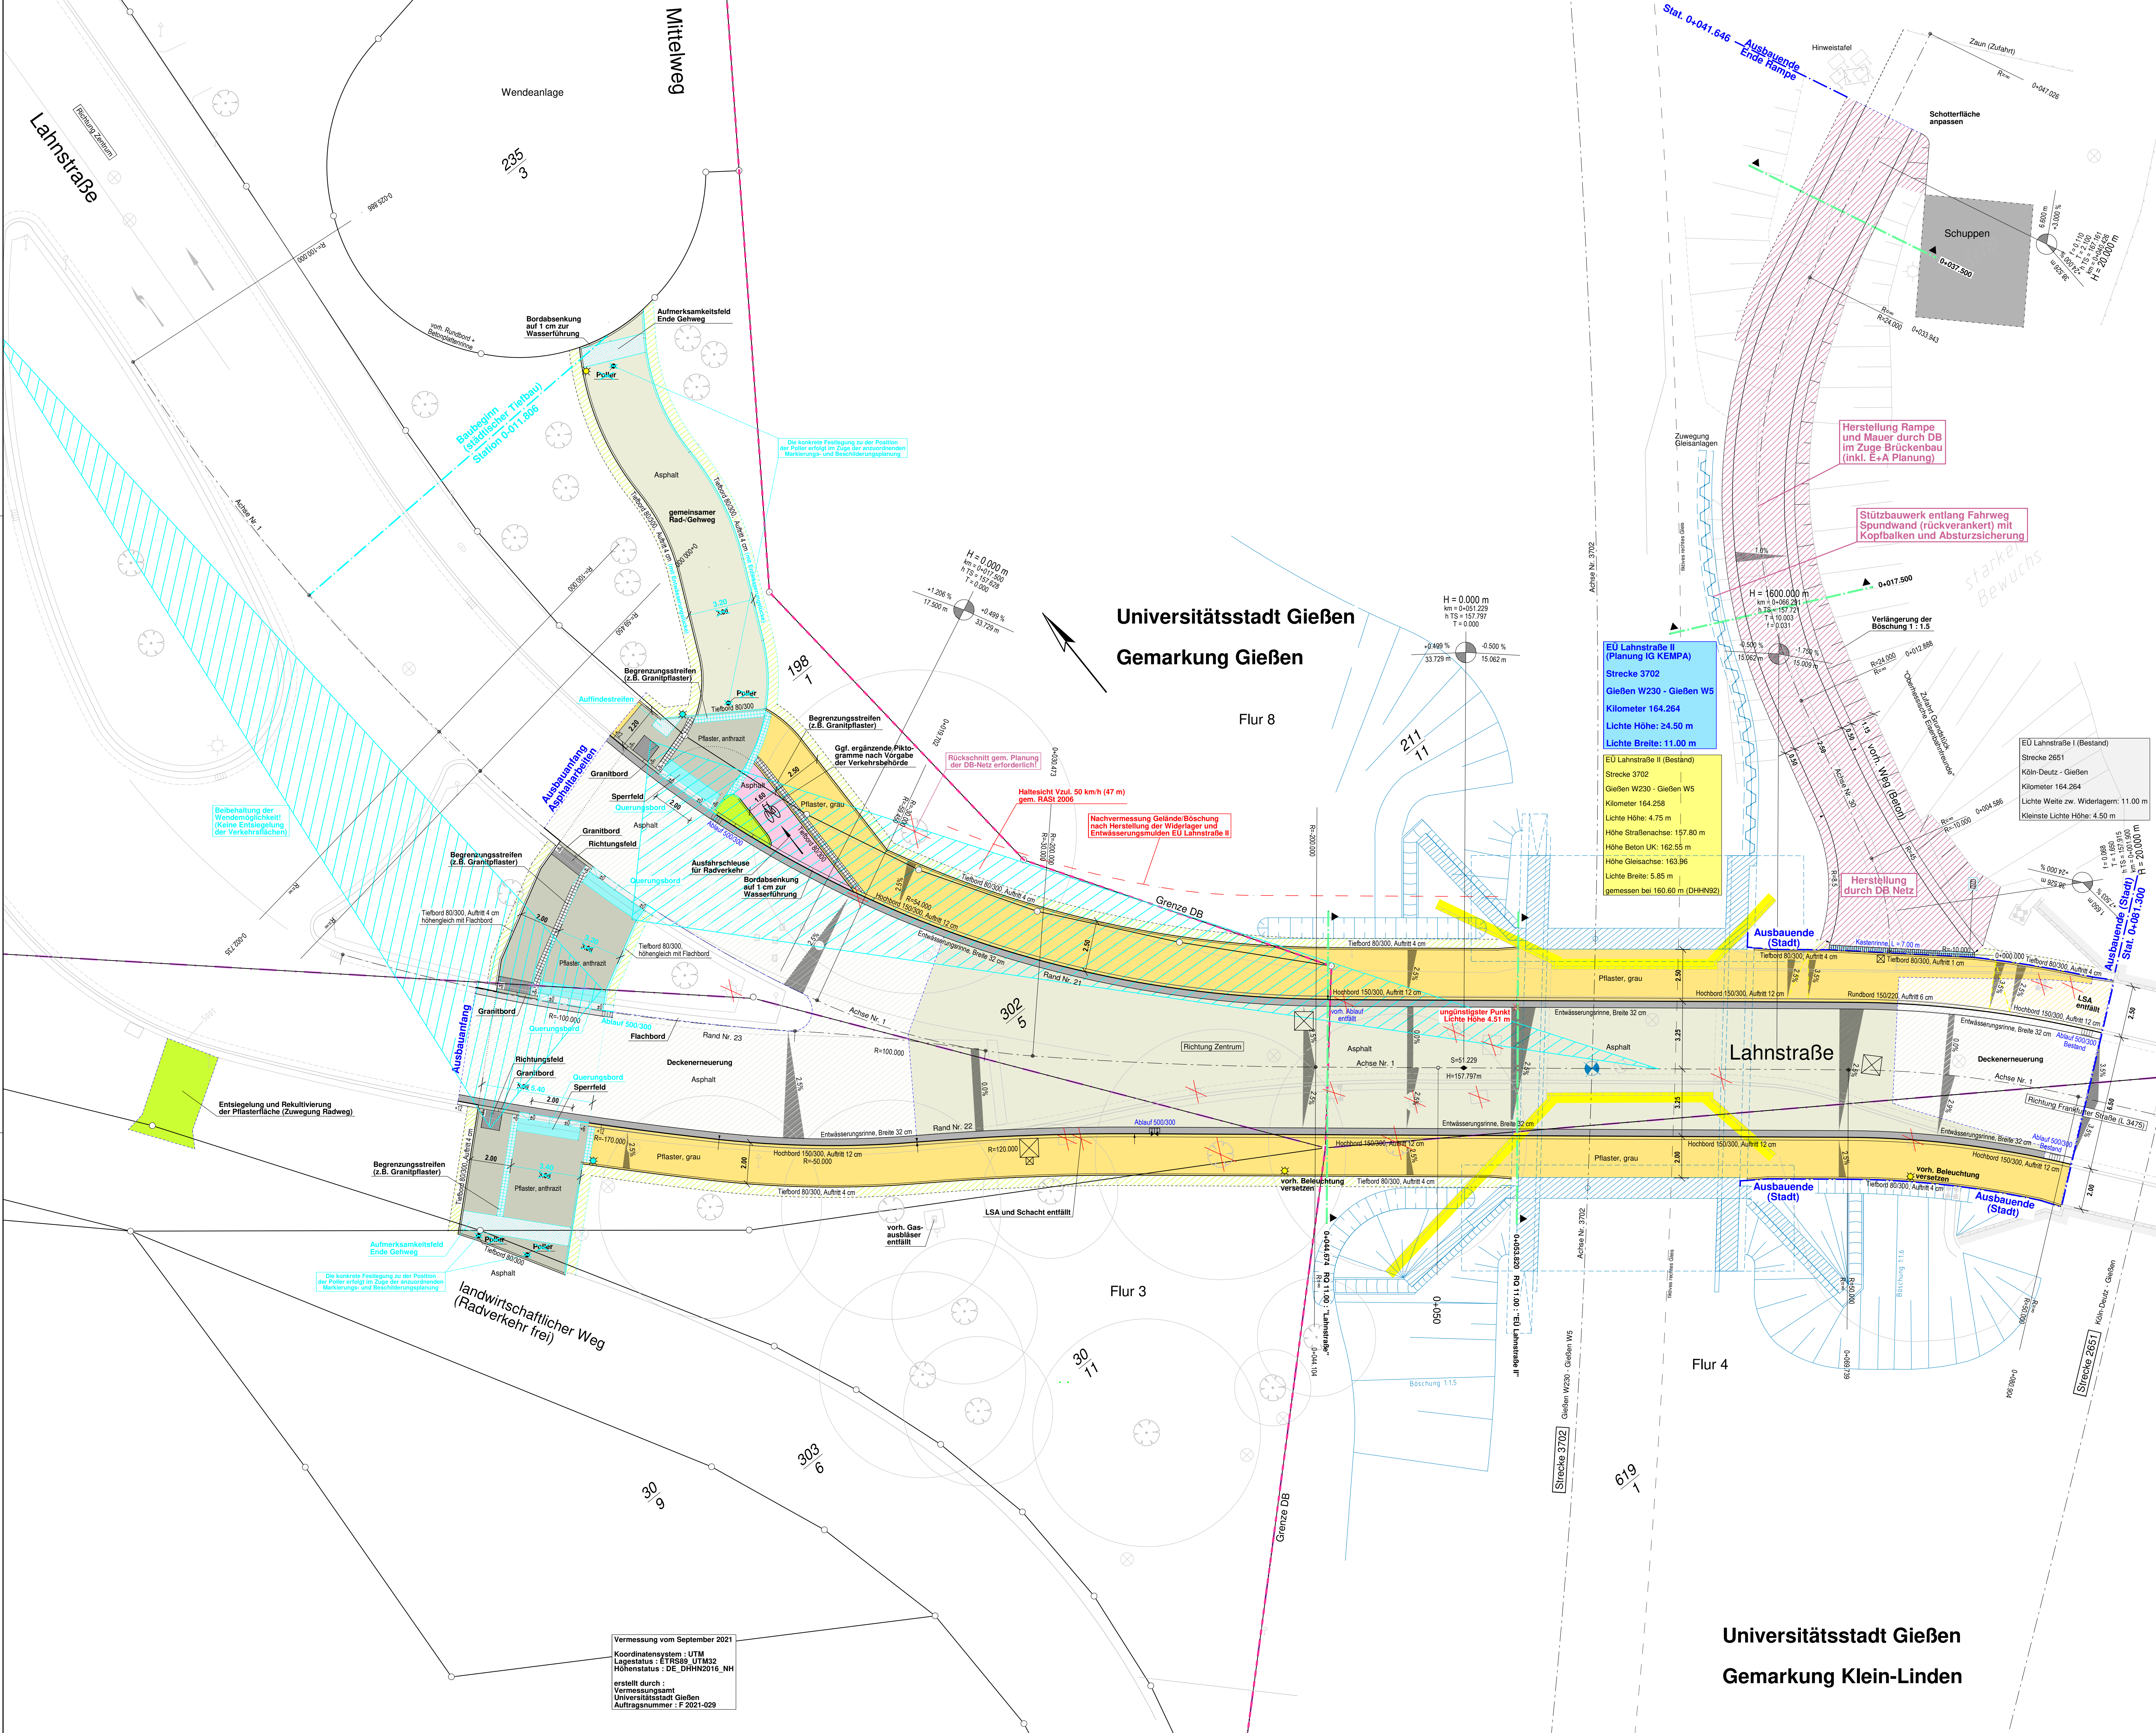

Blaue Darstellung:
Fortschreibung der Unterlage auf Basis der vorliegenden
Stellungnahmen der Träger öffentlicher Belange (TÖB).

Zeichenerklärung :

- Symbol :**
- Fahrbahnquerneigung in Prozent
 - Neigungsbrechpunkt mit Angabe von Gefälle- und Steigung in Prozent, Länge der Gefälle-/Steigungsstrecke und Halbmesser
 - Hauptpunkt (Elementenwechselpunkt)
 - Z - Punkt, 50 m Punkt, Eckpunkt
 - Hochpunkt / Tiefpunkt
- Belagsfarben :**
- Fahrbahn - grundhafter Ausbau
 - Fahrbahn - Deckenerneuerung
 - Gehweg - grundhafter Ausbau
 - Gehweg - Deckenerneuerung
 - Radweg (Asphalt)
 - Grünfläche
- Gepl. Einrichtungen / Ausstattungen**
- Bordrinne
 - Kastennrinne
 - Gepl. Ablauf Kastennrinne
 - Gepl. Schacht
 - Gepl. Beleuchtung
 - Abbruch : entfällt, bzw. wird abgebrochen
- Bestand :**
- Vorh. Straßenablauf
 - Hydrant
 - Schieber
 - Gasschieber
 - Schachtdeckung
 - Schachtdeckung
 - Vorh. Lichtsignalanlage
 - Vorh. Beleuchtung
 - Vorh. Baumschrandort
 - Verkehrszeichen/Schild

Konkrete Festlegungen zur Ausstattung, sowie der Markierung und Beschilderung, erfolgen im Zuge der Ausführungsplanung in Abstimmung mit den zuständigen Fachbehörden!

 ZICK-HESSLER INGENIEURE Infrastruktur Planung + Management	Zick-Hessler Ingenieure Im Nordpark 1 • 35435 Wettberg T +49 841 / 98441-0 info@zick-hessler.de www.zick-hessler.de	Datum: Juni 2025	Projektleiter: Sapauschke
		geprüft: Hessler	CAD: Bradke
		Projekt-Nr.: 15 / 2617.3	

DB InfraGO: Frankfurt, den _____	
i.V. C. Wolf (Teamleiter)	
Aufgestellt (Sachgebiet Brückenbau): Gießen, den _____	Geprüft (Tiefbauamt -66-): Gießen, den _____
I.A. M. Keller (Sachgebietsleiter)	I.A. R. Pelich (stellv. Amtssteller)

c		
b		
a	Planfortschreibung - Einwände im Rechtsverfahren	August 2025 BS / AT
Nr.	Art der Änderung	Datum Zeichen

FESTSTELLUNGSENTWURF

	Universitätsstadt Gießen Der Magistrat Tiefbauamt Berliner Platz 1 35390 Gießen	Unterlage / Blatt-Nr.: 05.1.1 Lageplan
Projekt-ID: _____		Maßstab: 1:100

Gießen, Lahnstraße und DB-Strecke 3702 - Engstellenbeseitigung mit dem Bau eines zweiten Gehweges, Radfahranlagen und Erneuerung / Verbreiterung der Eisenbahnüberführung.

Aufgestellt: Magistrat der Stadt Gießen, den _____ DEZERNAT II	I.A. A. Wright (Bürgermeister)
---	--------------------------------

Universitätsstadt Gießen
Gemarkung Klein-Linden