


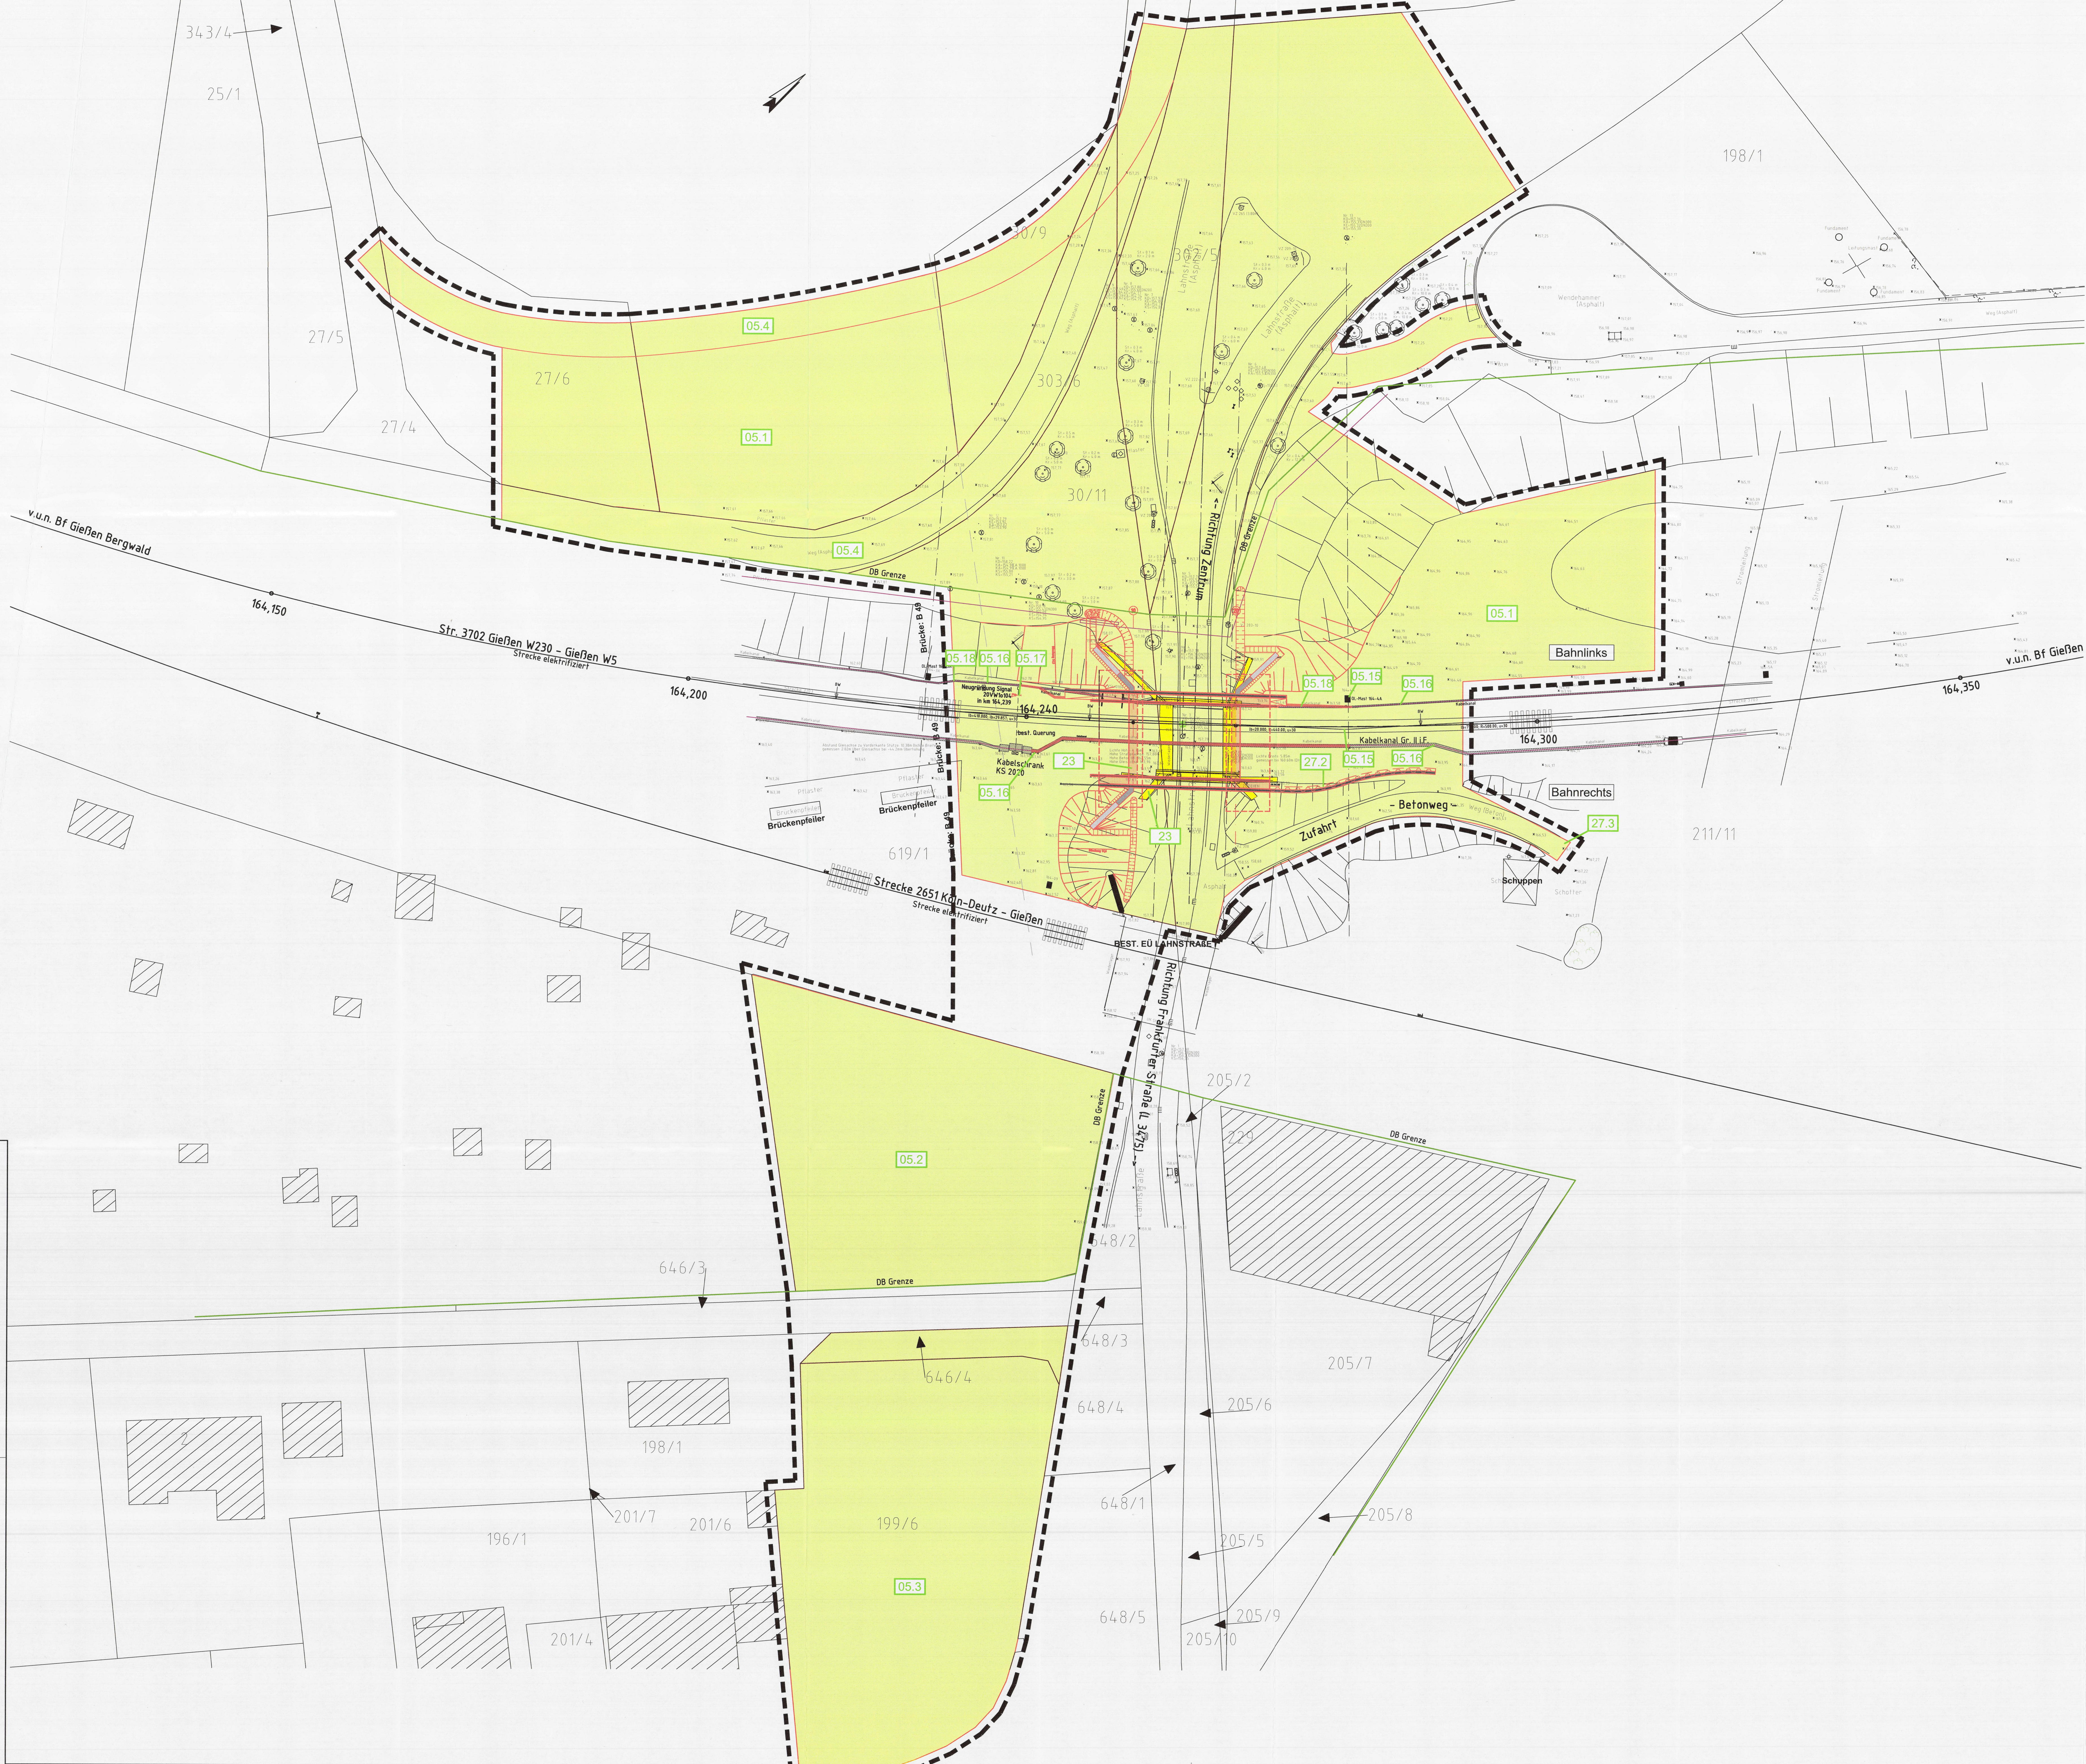

Zeichenerklärung

05.3 Nummer im Regelungsverzeichnis

Baubereich und Baustelleneinrichtungsfläche

Planfeststellungsgrenze

Farblegende

rot Neubau

grau Bestand

gelb Rückbau

grün DB-Grenze

INGENIEUR-GESELLSCHAFT KEMPA		STEFAN LUDWIGSHAFEN / RHEIN-MAIN-KREIS GIESSEN, 35590 GIESSEN		Datum: Juli 2024	Projektleiter: Lippert
Lundwigshafen, den		Geprüft: Mondel		CAD: Kunt	Projekt: 1420071 EU Lahnstraße Gießen

DB InfraGO
Frankfurt, den 05.07.2024
i.V. C. Wolf (Sachgebiet)

Aufgestellt (Tiefbauamt, Sachgebiet Brückenbau):
Gießen, den 06.07.2024
i.A. M. Keller (Sachgebietleiter)

Geprüft (Tiefbauamt -66-):
Gießen, den 06.07.2024
i.A. R. Pelch (stellv. Amtsleiter)

Nr.	Art der Änderung	Datum	Zeichen

FESTSTELLUNGSENTWURF

Gießen | Universitätsstadt Gießen | Der Magistrat | Tiefbauamt | Berliner Platz 1 | 35390 Gießen

Projekt-ID: | Unterlage / Blatt-Nr.: 11.3/1 | Lageplan 2 zum Regelungsverzeichnis | Maßstab: 1 : 250

Gießen, Lahnstraße und DB-Strecke 3702 - Engstellenbeseitigung mit dem Bau eines zweiten Gehweges, Radfahranlagen und Erneuerung / Verbreiterung der Eisenbahnüberführung.

Aufgestellt (Verfahrensträger):
Magistrat der Stadt Gießen, den 06.07.2024
DEZERNAT -II-
gez. I. A. A. Wirth (Bürgermeister)