


Regelquerschnitt B277 AS Dalheim

Rampe West (F1-F1)

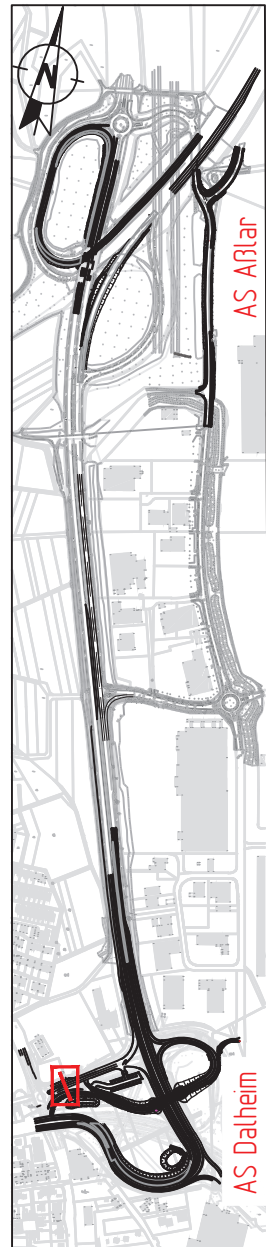

Nr.	Art der Änderung	Datum	Zeichen	

Bearbeitung:		Schrüfer-Plan Ingenieurgesellschaft mbH Hannover, Landesstraße 211 60314 Frankfurt am Main	Tel. 059 / 969857-0 Fax 059 / 969857-99	Datum	Zeichen
				bearbeitet:	MT
				gezeichnet:	NBH
				geprüft:	Se
				Frankfurt a. M., den	



Hessen Mobil
Straßen- und Verkehrsmanagement
































































































































FESTSTELLUNGSENTWURF

Straße: B 277 / B 49 Beginn: AS WZ-Dalheim (NK 54'16 033) Ende: AS Aßlar (NK 54'16 039) Hessen ID: 27958	Unterlage / Blatt-Nr.: 14.6/01 Regelquerschnitt F1 B277 AS Dalheim Rampe West - Achse 072B Maßstab: 1 : 100
---	--

Temporäre Verkehrsführung
Wetzlar/ Dalheim - AS Aßlar
von Bau-km 0+000 bis Bau-km 2+007

Aufgestellt: Marburg, den _____ Hessen Mobil -Fachdezernat Planung B49 Weizlar-	Fachdezernatsleitung
---	-----------------------------

* Die Breiten sind variabel (siehe noch Lageplan).

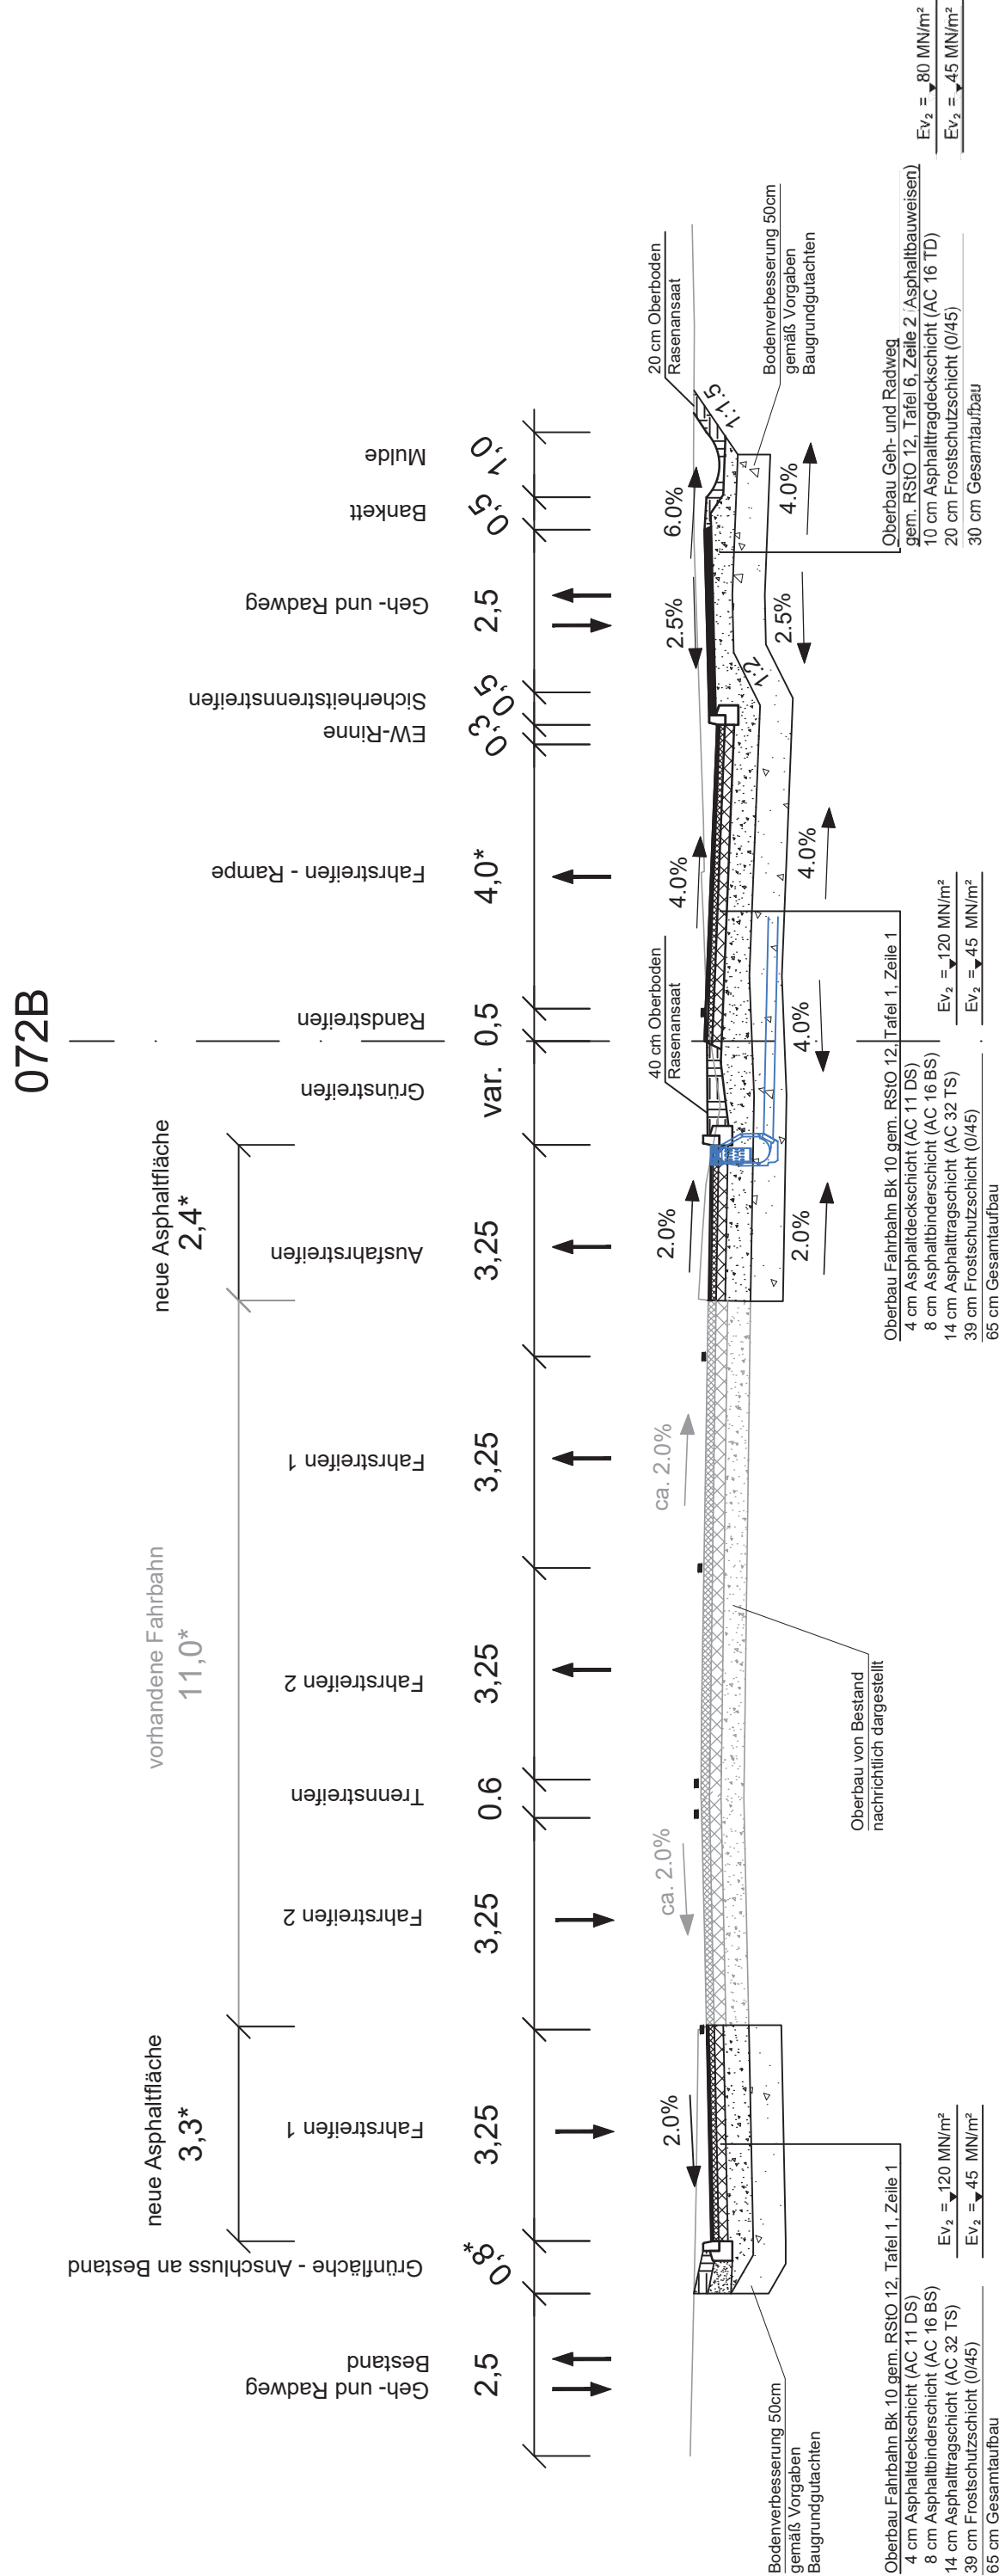

Legende

Bestand

Planung