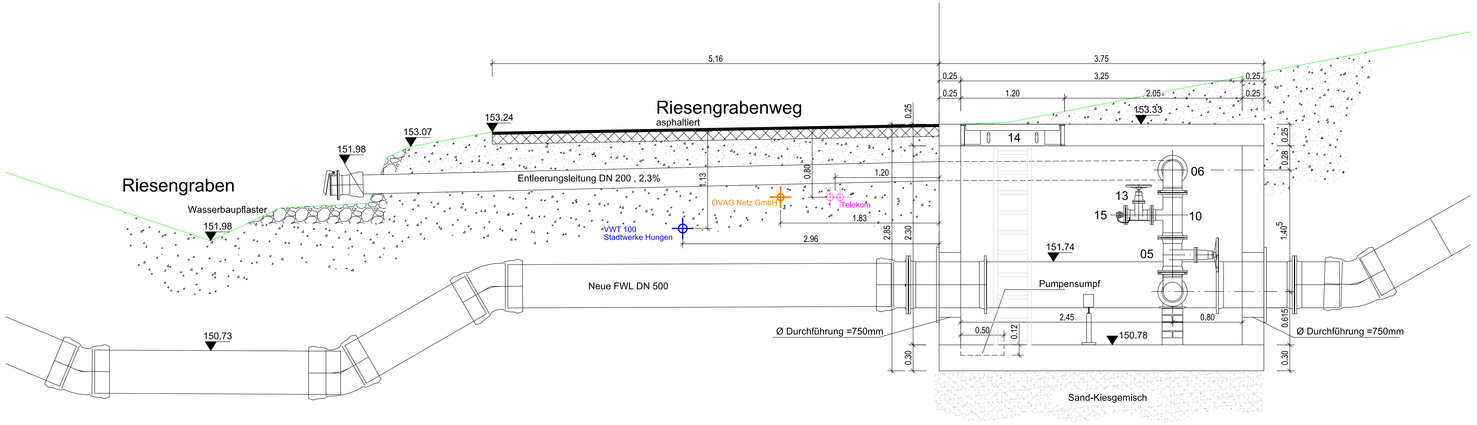

Schnitt B-B
M 1:25

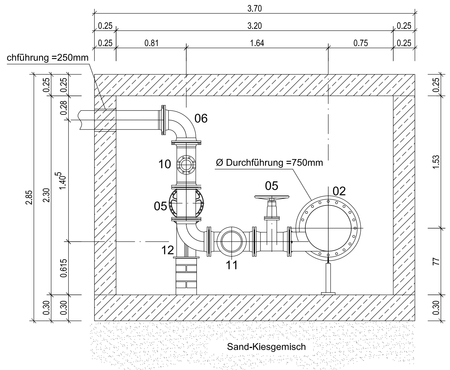

Schnitt A-A
M 1:25

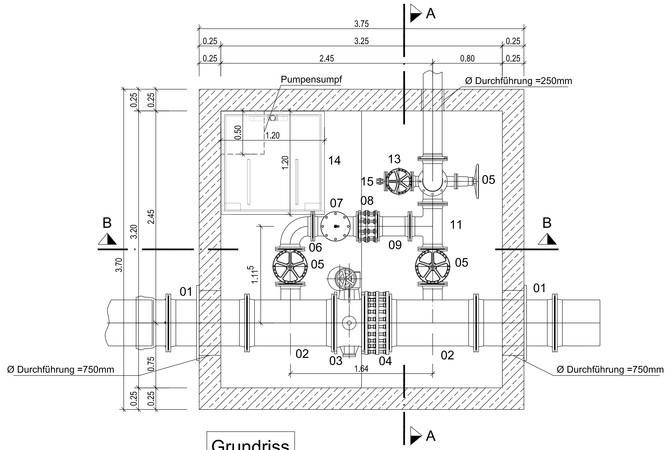

Grundriss
M 1:25

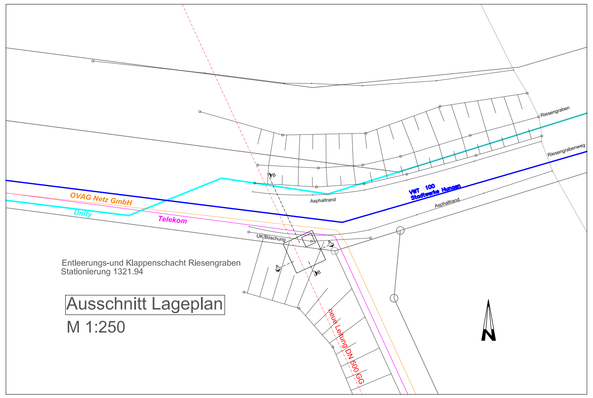

Ausschnitt Lageplan
M 1:250

01 FF-Stücke DN 500 mit Mauerkragen, L=900mm
02 T 500/200, Abgang sohlgleich
03 Klappe DN 500
04 Pass- und Ausbaustück zugfest DN 500
05 Absperrschieber DN 200
06 Q 200
07 Doppel-T DN 200
08 Pass- und Ausbaustück zugfest DN 200
09 FF 200/370
10 T 200/100
11 T 200/200
12 N200
13 Absperrschieber DN 100
14 Schachtabdeckung z.B. Huber Edelstahl SD7 , D400 1200x1200 mm
15 X-100 , Storz B

Anlage
02.04.02
Schachtbauwerk
Riesengrabenweg

AUSFÜHRUNGSPLANUNG

Bauherr:
ovag Energie, Wasser, Services.
Oberhessische Versorgungsbetriebe AG
Hanauer Straße 9-13
61169 Friedberg (Hessen)

Planung:
ovag Energie, Wasser, Services.
Oberhessische Versorgungsbetriebe AG
Abteilung WP
OVAG-Straße 21
35410 Hungen-Inheiden

Planung:
Planmüller Bauingenieur GmbH
Bergstraße 13
63755 Alzenau

Neubau einer Trinkwasserleitung DN500
zwischen Hungen und Lich

Lageskizze:
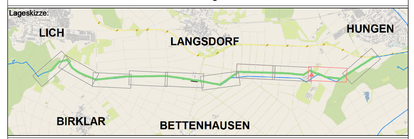

Planbezeichnung:
Entleerungs und Klappenschacht Riesengraben
Stationierung 1321.94
Grundriss, Schnitt A-A + B-B

Blatt Nummer:
Maßstab: 1:25

Vermerke:

	Datum	Name/Stempel
Bearbeitet		
Geprüft		
Freigegeben		

Änderungen:

Index	Änderung	Datum