


Vorschlag zur Konfliktlösung aus Umweltsicht
für das Vorranggebiet Siedlung Planung Nr. 151
in Bad Camberg

Maßstab 1:50.000

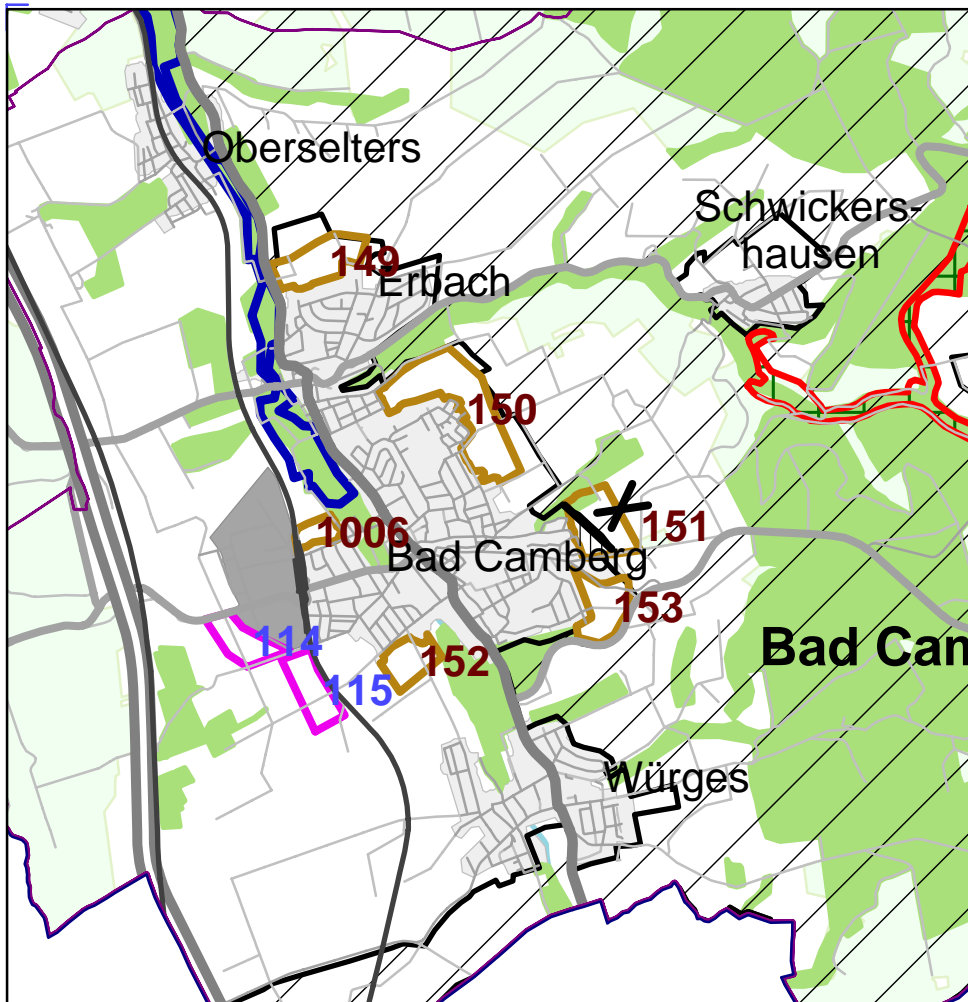

Verkleinerung im Osten