


Vorschlag zur Konfliktlösung aus Umweltsicht für das Vorranggebiet Siedlung Planung Nr. 215 in Haiger

Maßstab 1:50.000

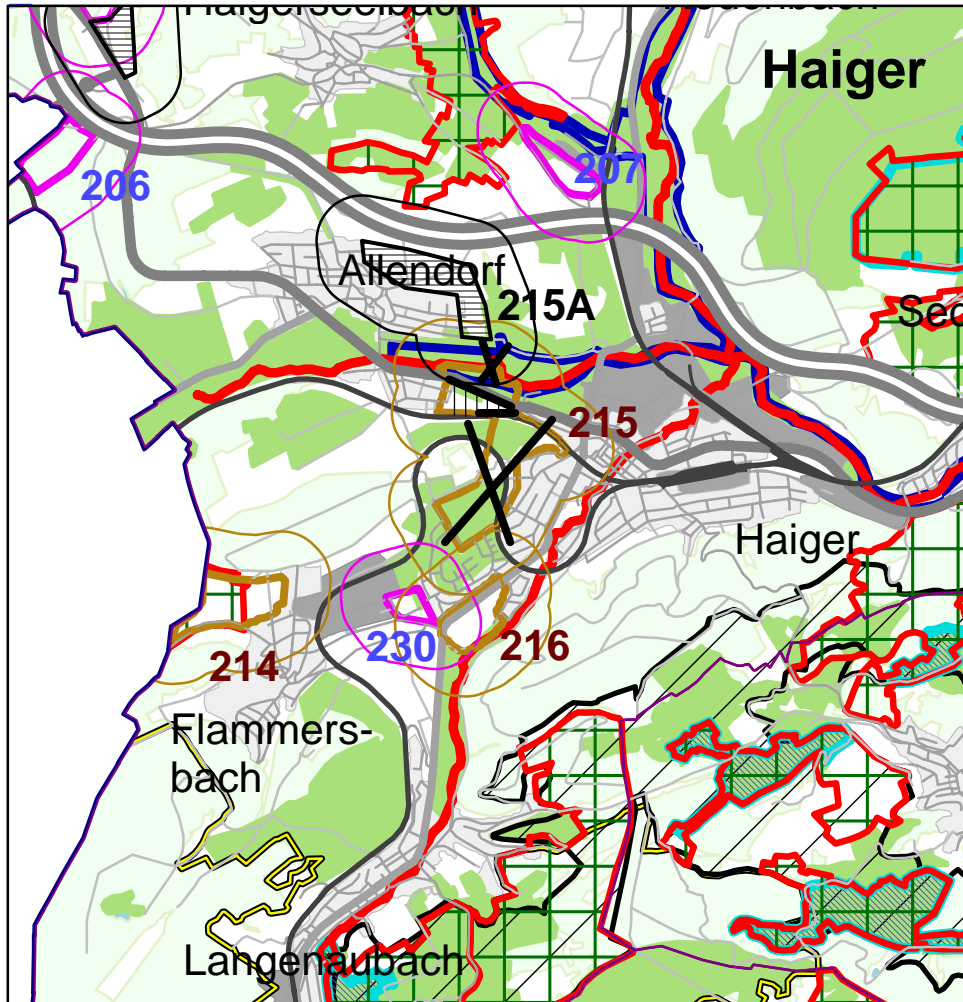

Verkleinerung im Norden und Süden,
stattdessen Alternativfläche 215A nordöstlich Allendorf