


Vorschlag zur Konfliktlösung aus Umweltsicht
für das Vorranggebiet Siedlung Planung Nr. 301
in Breidenbach

Maßstab 1:50.000

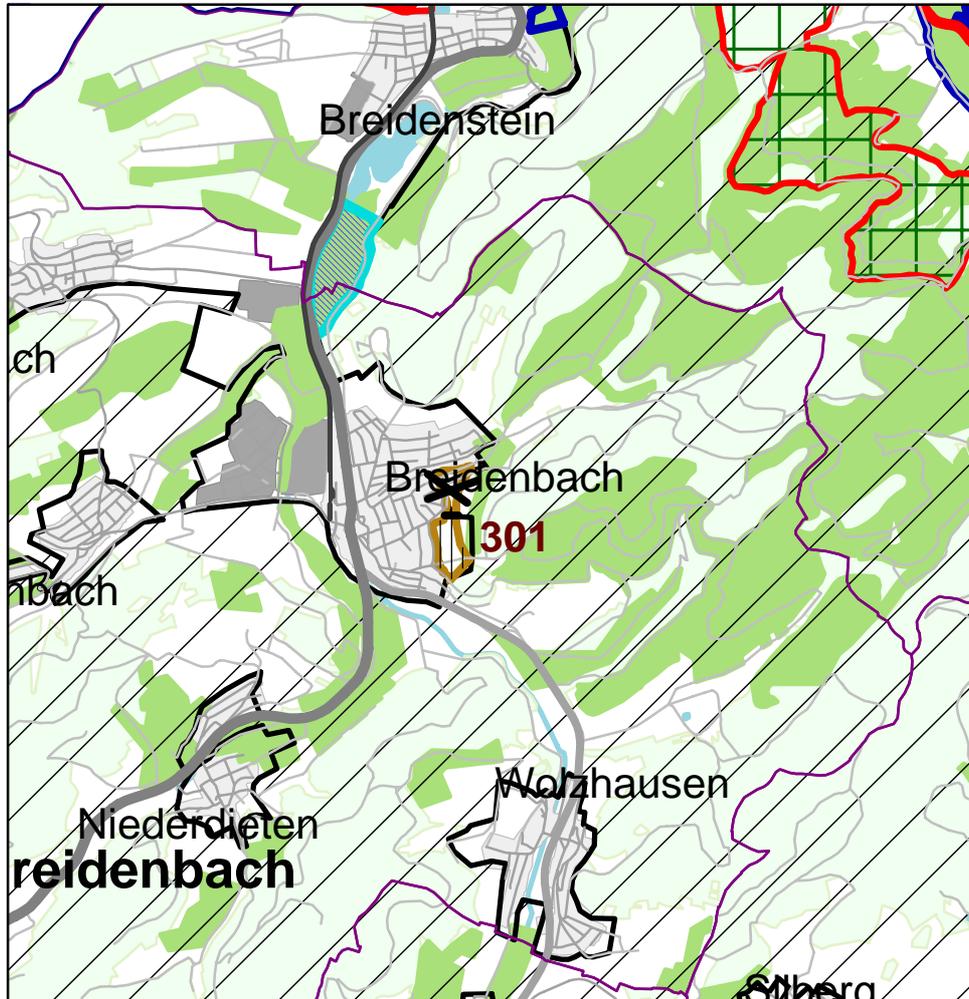

Verkleinerung im Norden