


Vorschlag zur Konfliktlösung aus Umweltsicht
für das Vorranggebiet Siedlung Planung Nr. 307
in Münchhausen

Maßstab 1:50.000

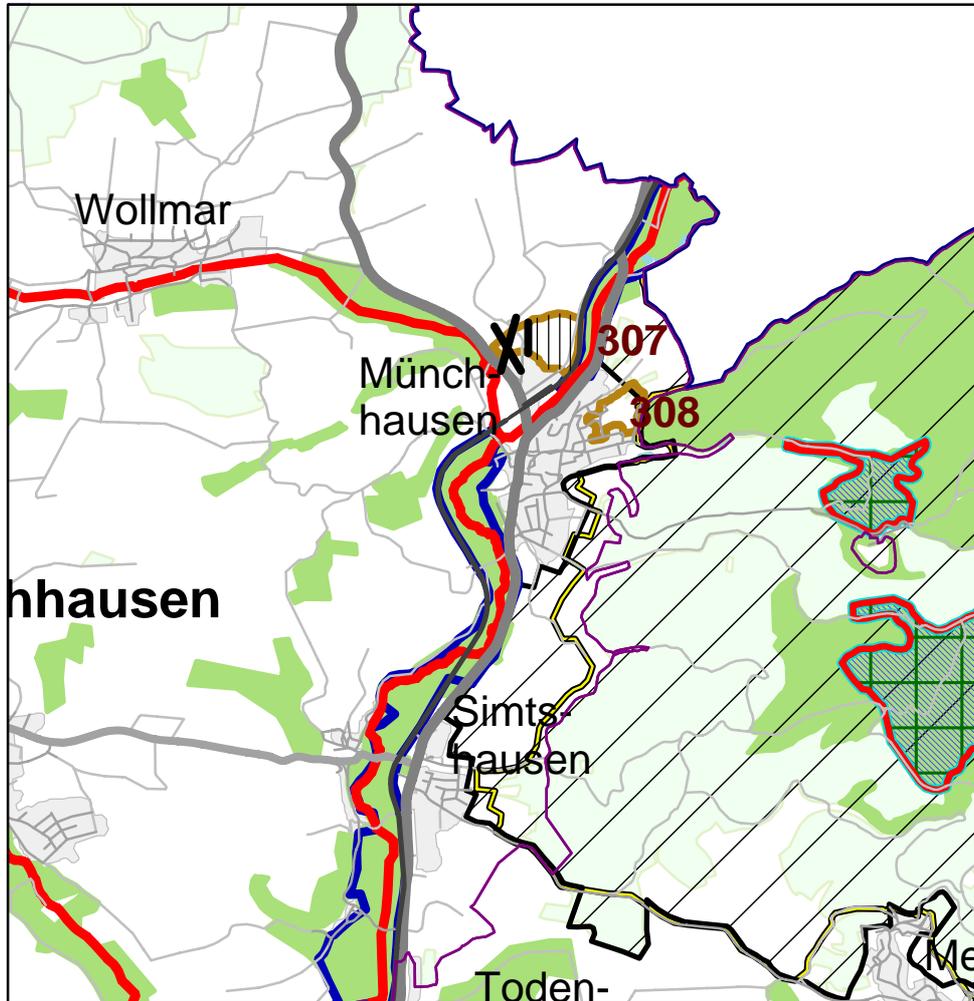

Verkleinerung im Westen