


Vorschlag zur Konfliktlösung aus Umweltsicht für das Vorranggebiet Siedlung Planung Nr. 508 in Alsfeld

Maßstab 1:50.000

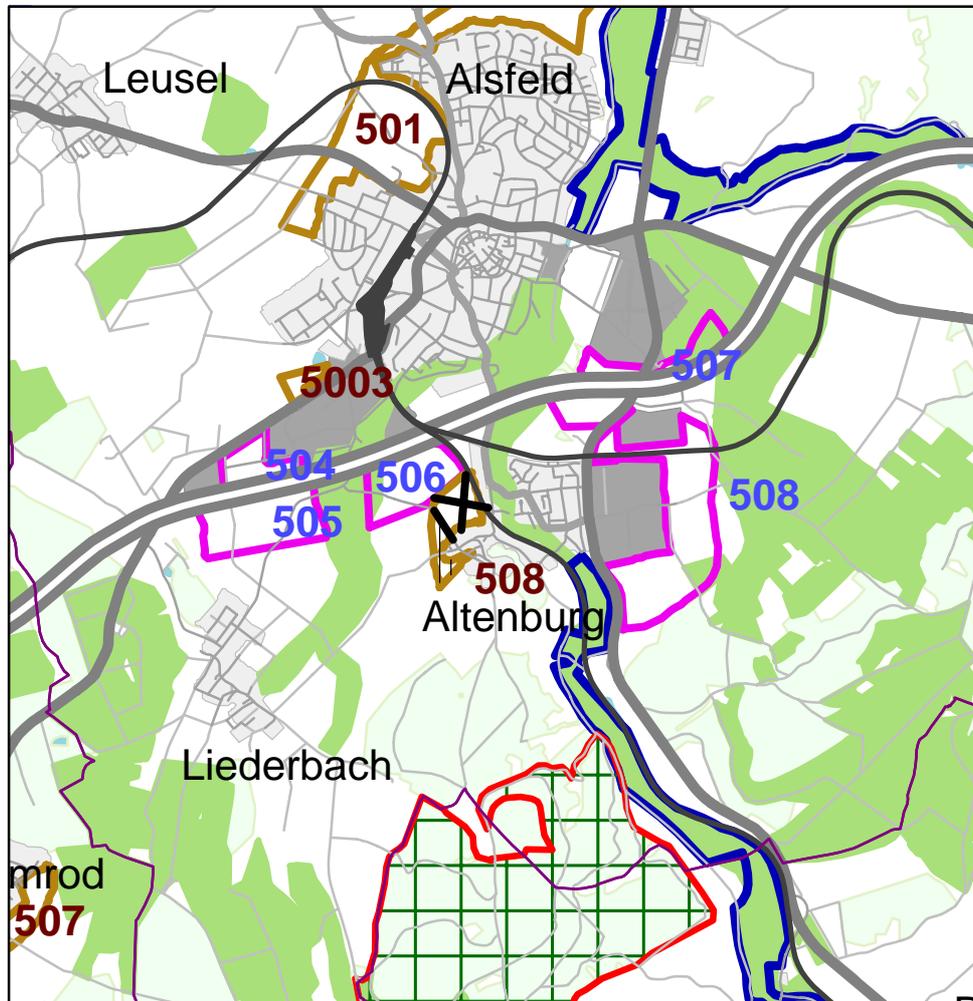

Verkleinerung im Norden