


Vorschlag zur Konfliktlösung aus Umweltsicht für das Vorranggebiet Siedlung Planung Nr. 512 in Mücke

Maßstab 1:50.000

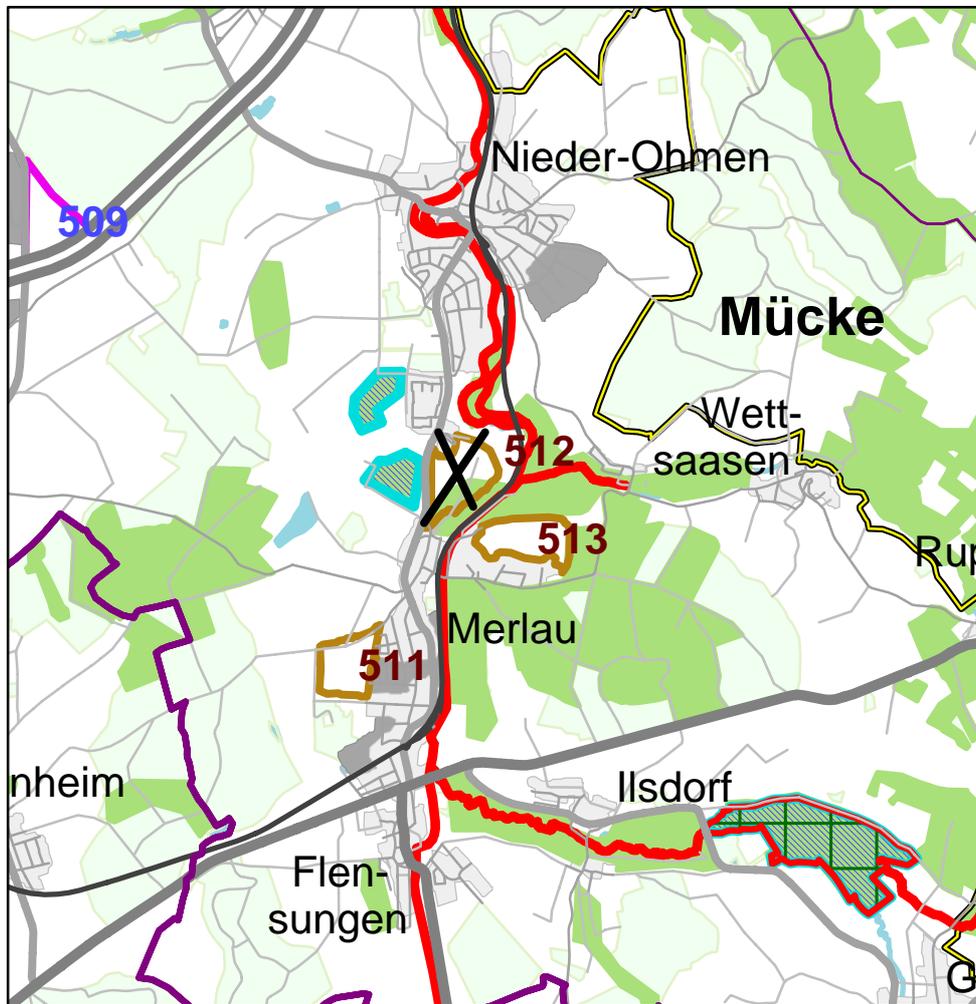

Verzicht