


Vorschlag zur Konfliktlösung aus Umweltsicht für das Vorranggebiet Industrie u. Gewerbe Planung

Nr.206
in Haiger

Maßstab 1:50.000

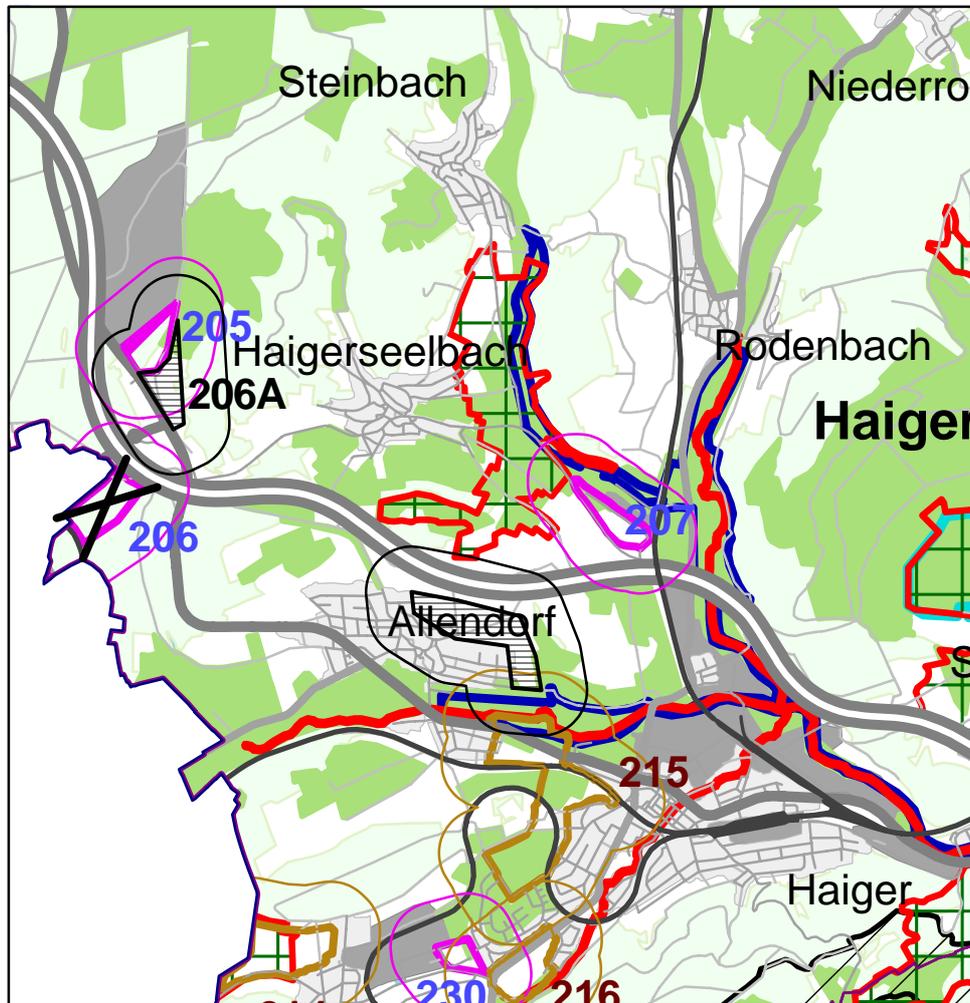

Verzicht, stattdessen Alternativfläche 206A bei Nr. 205