


Vorschlag zur Konfliktlösung aus Umweltsicht

für das Vorranggebiet Industrie u. Gewerbe Planung

Nr.502

in Homberg

Maßstab 1:50.000

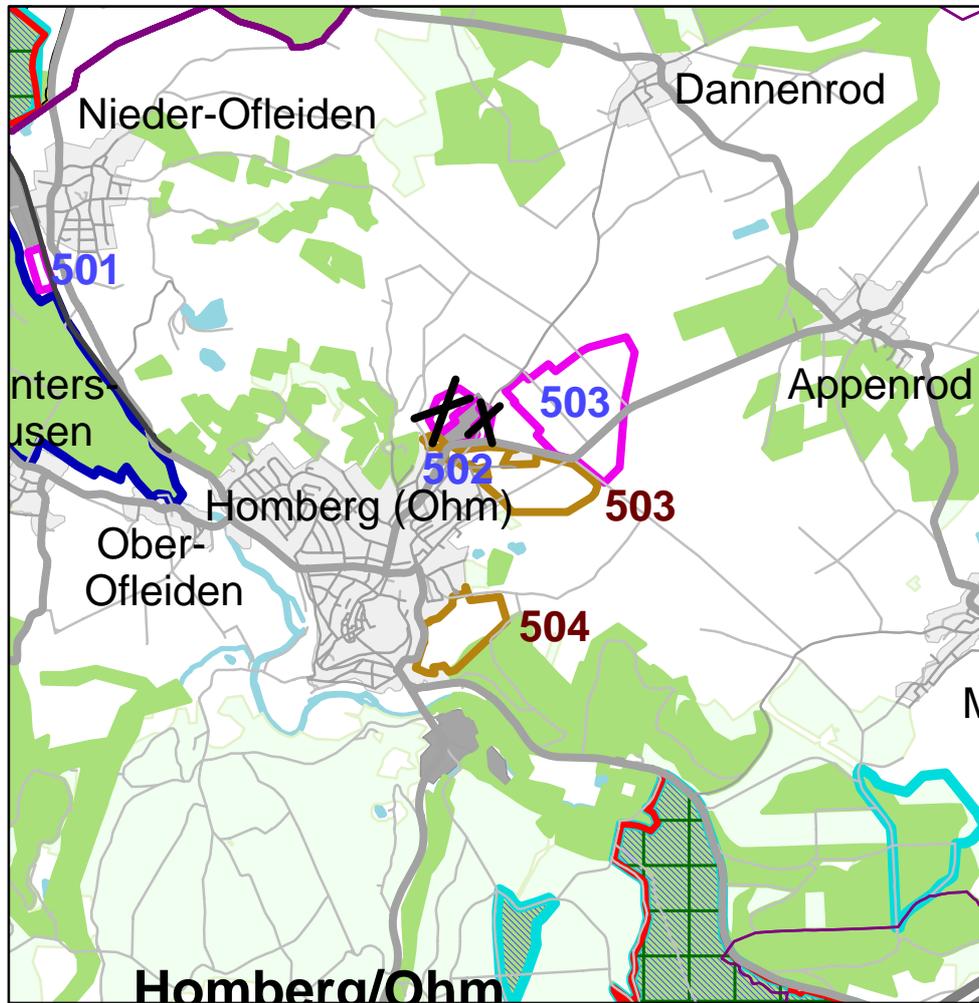

Verzicht