

LEGENDE

Maßnahmen für Ausgleichspflichten aus dem III. Abschnitt der B 454


 Herstellen von extensiven Auengrünländern, als Mähwiese oder Bestandteil einer Großkoppel

Zuordnung unterschiedlicher Ausgleichspflichten:

 Ausgleichsanforderungen aus überschriebenen Festsetzungen von Bebauungsplänen

 Ausgleichsflächen aus Eingriffen im planerischen Aussenbereich


 Restliche Grundstücksfläche des ASV; für eine Münchbachrenaturierung

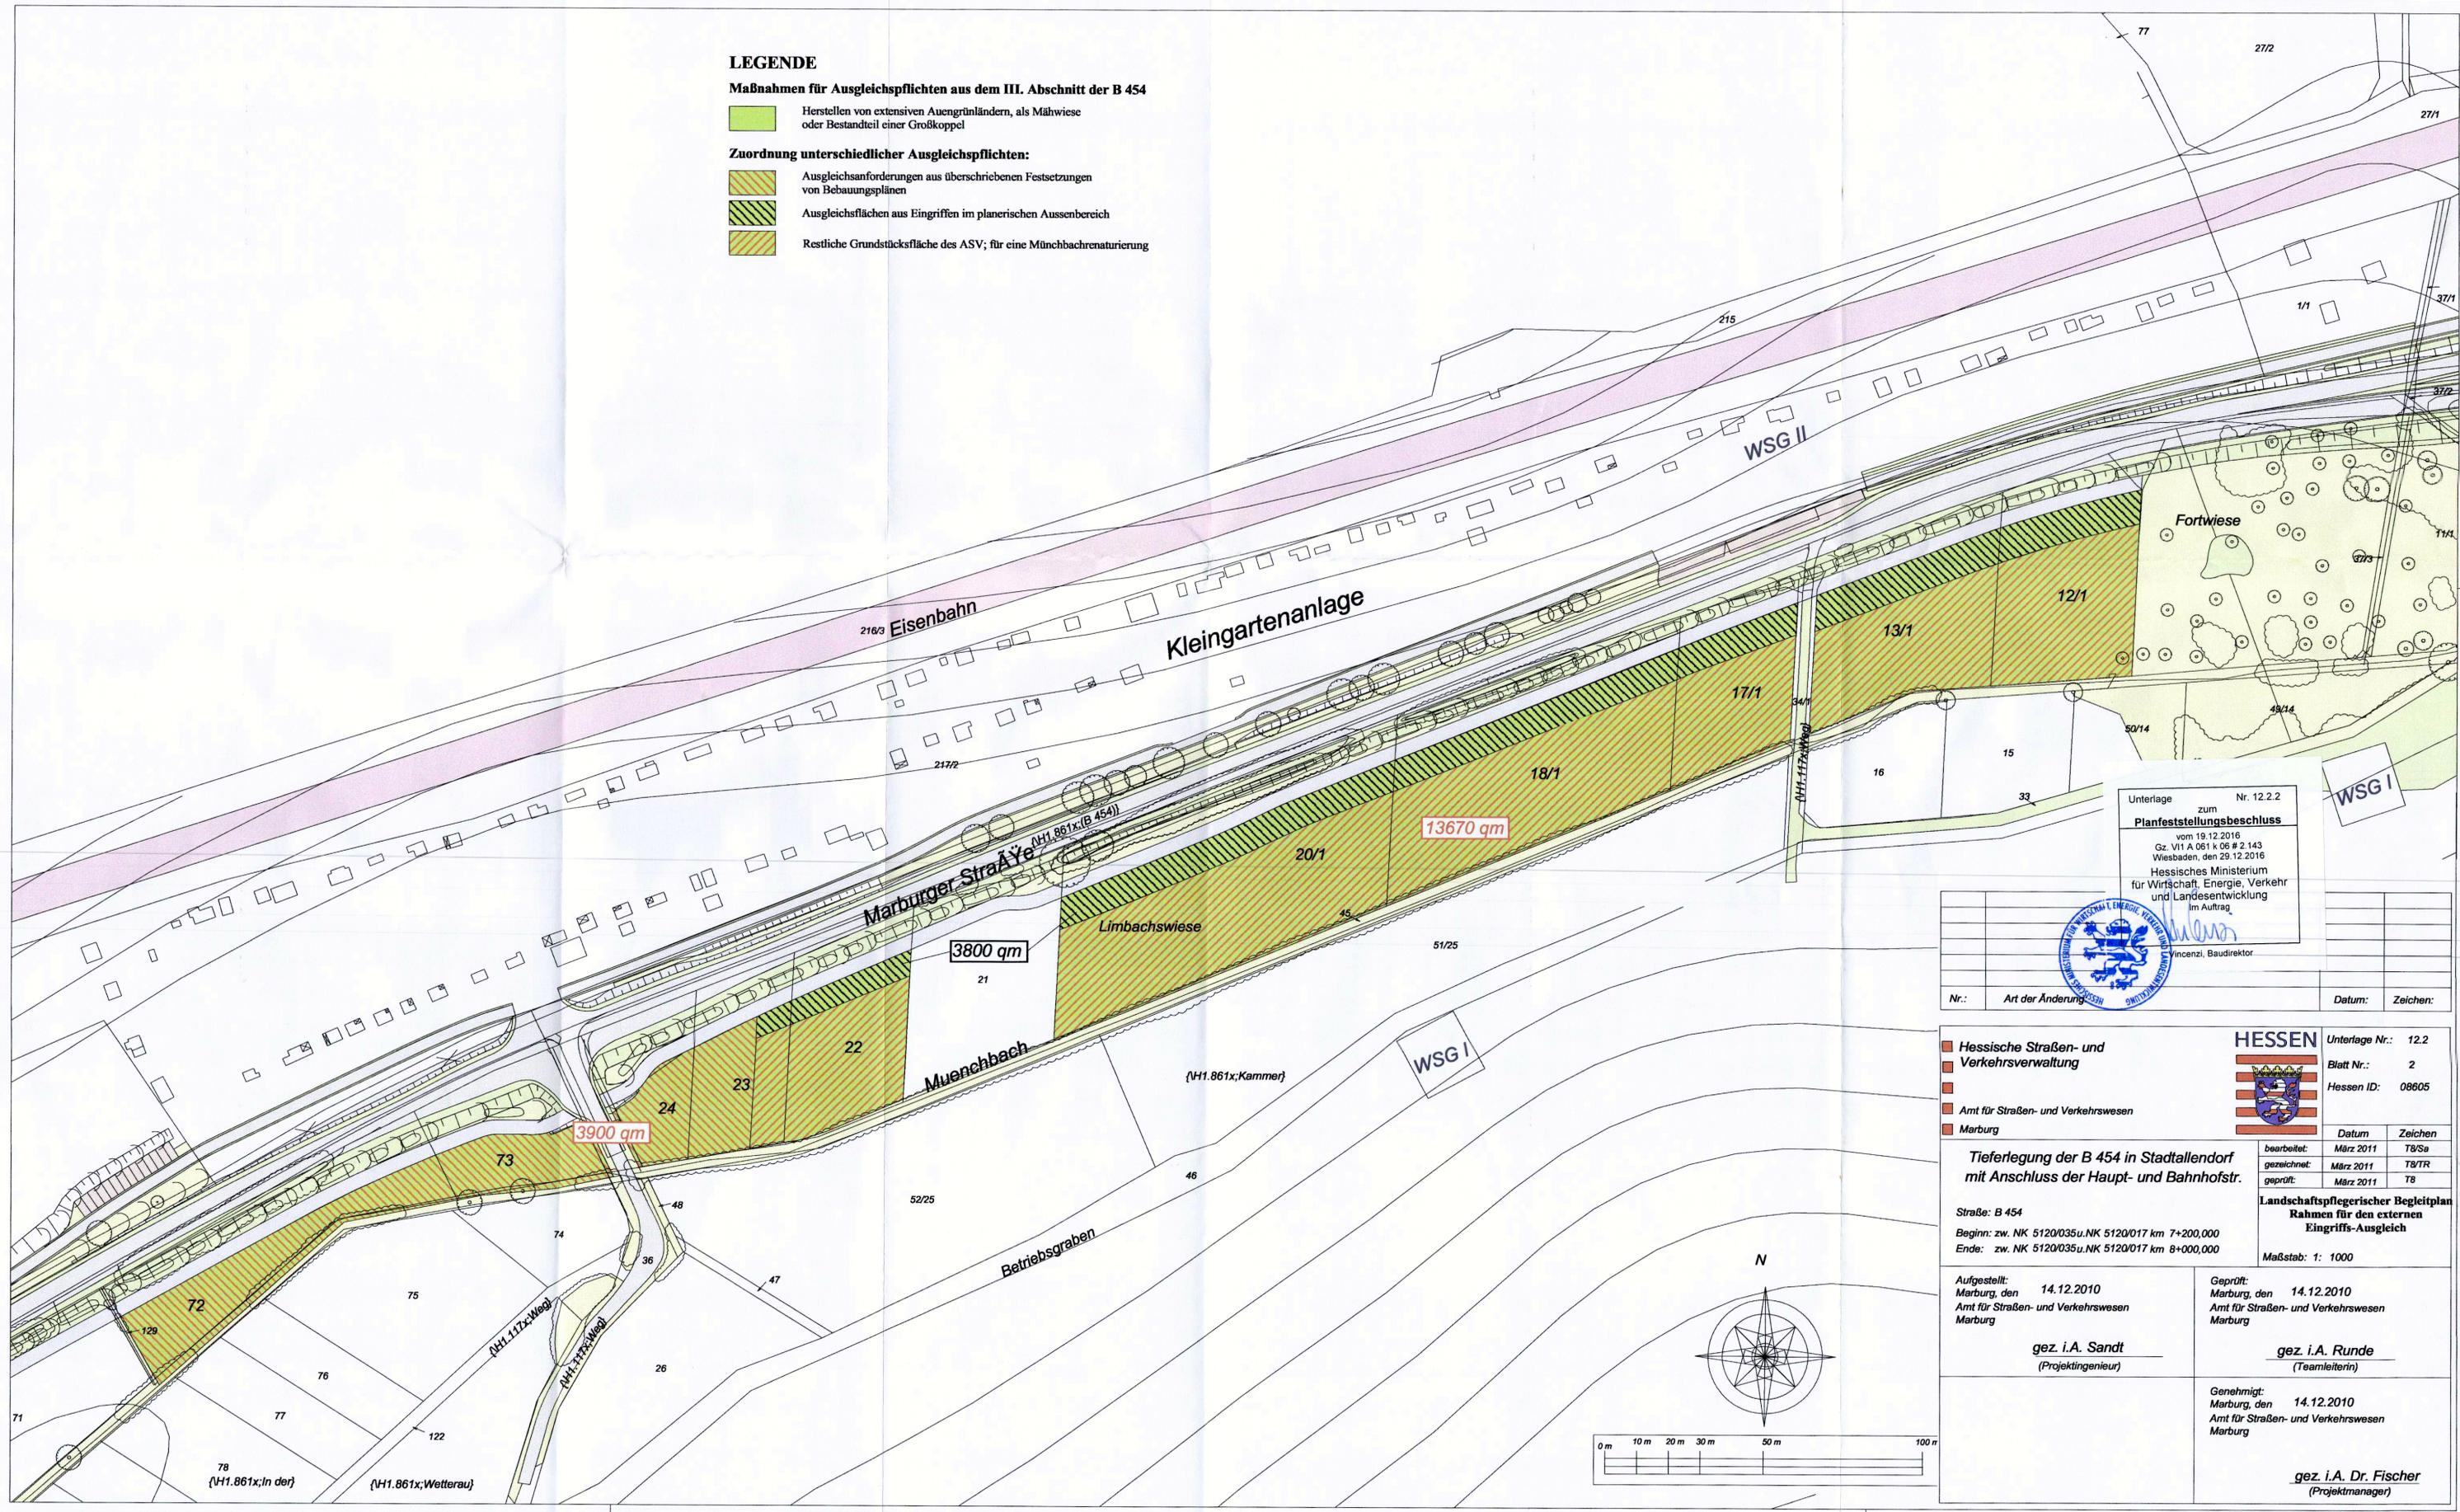

Unterlage zum Nr. 12.2.2
Planfeststellungsbeschluss
 vom 19.12.2016
 Gz. V11 A 061 k 06 # 2.143
 Wiesbaden, den 29.12.2016
 Hessisches Ministerium
 für Wirtschaft, Energie, Verkehr
 und Landesentwicklung
 im Auftrag

 Vincenzi, Baudirektor

Nr.:	Art der Änderung	Datum:	Zeichen:

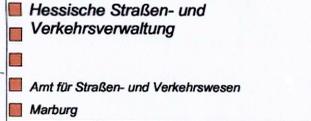 Hessische Straßen- und Verkehrsverwaltung Amt für Straßen- und Verkehrswesen Marburg	Unterlage Nr.: 12.2 Blatt Nr.: 2 Hessen ID: 08605							
	<table border="1"> <tr> <th>Datum</th> <th>Zeichen</th> </tr> <tr> <td>bearbeitet: März 2011</td> <td>T8/Sa</td> </tr> <tr> <td>gezeichnet: März 2011</td> <td>T8/TR</td> </tr> <tr> <td>geprüft: März 2011</td> <td>T8</td> </tr> </table>	Datum	Zeichen	bearbeitet: März 2011	T8/Sa	gezeichnet: März 2011	T8/TR	geprüft: März 2011
Datum	Zeichen							
bearbeitet: März 2011	T8/Sa							
gezeichnet: März 2011	T8/TR							
geprüft: März 2011	T8							
Tieferlegung der B 454 in Stadtallendorf mit Anschluss der Haupt- und Bahnhofstr. Straße: B 454 Beginn: zw. NK 5120/035u.NK 5120/017 km 7+200,000 Ende: zw. NK 5120/035u.NK 5120/017 km 8+000,000								
Aufgestellt: Marburg, den 14.12.2010 Amt für Straßen- und Verkehrswesen Marburg gez. i.A. Sandt (Projektingenieur)								
Geprüft: Marburg, den 14.12.2010 Amt für Straßen- und Verkehrswesen Marburg gez. i.A. Runde (Teamleiterin)								
Genehmigt: Marburg, den 14.12.2010 Amt für Straßen- und Verkehrswesen Marburg gez. i.A. Dr. Fischer (Projektmanager)								

