

Y 3461023.243
X 5639228.660

Y 3461436.374
X 5640039.475




Y 3461335.095
X 5639069.763

Y 3461748.227
X 5639880.579

Zeichenerklärung

	Gründerwerb
	vortübergehend in Anspruch zu nehmende Fläche
	zu erwerbende Fläche
	Flur / Flurstück / Größe des Flurstückes
	lfd. Nr. im Grunderwerbsverzeichnis / Größe der Teilfläche 2 Nr. des Grunderwerbsplanes 34 lfd. Nr. des betroffenen Flurstückes 1 Teilfläche eines Flurstückes
	Landesgrenze (Bundesland)
	Regierungsbezirks-, Kreis-, Gemeindegrenze
	Gemarkungsgrenze
	Flur - Flurgrenze
	Flurstück - Flurstücksgrenze
	Flurstücknummer

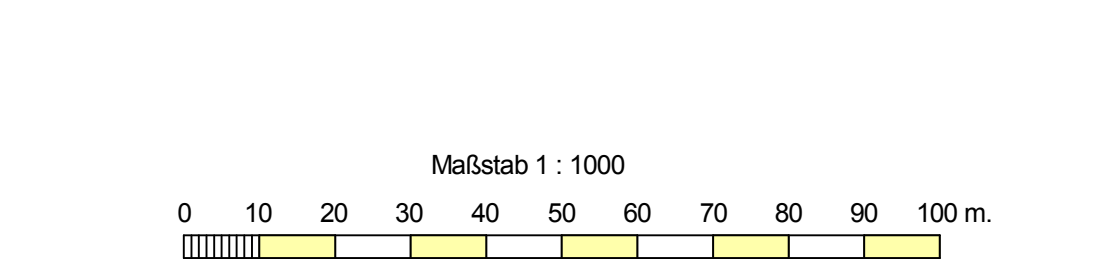

PLANFESTSTELLUNG

Nr.:	Art der Änderung:	Datum:	Zeichen:

Hessen Mobil
Straßen- und Verkehrsmanagement

HESSEN

Unterlage Nr.: 10.1
Blatt Nr.: 2
Hessen ID: 13799

bearbeitet:	Okt. 2015	Mn
gezeichnet:	Okt. 2015	Mn
geprüft:	Okt. 2015	Hm

B 253 OU Breidenbach

Straße: B 253
Beginn: zw.NK 5116/105 u.NK 5116/103 -km 4,055
Ende: zw.NK 5116/129 u.NK 5116/130 -km 0,718

GRUNDERWERBSPLAN
Neubaustrecke
Maßstab 1 : 1000

Aufgestellt:
Gießen, den 22.12.2015
Hessische Landgesellschaft mbH
-Flächenmanagement Straßenbau-

Geprüft:
Marburg, den 22.12.2015
Hessen Mobil
-Dezernat PL6 / Planung Westhessen-

i.A. gez. Jakob Menk
(Sachbearbeiter)

i.A. gez. Bernd Schneider
(Teamleiter)

Genehmigt:
Marburg, den 22.12.2015
Hessen Mobil
-Dezernat PL6 / Planung Westhessen-

i.A. gez. Dr.-Ing. Lars-Henning Fischer
(Dezernent)