



Y 3457887.626
X 5635080.638

Y 3458797.626
X 5635080.638

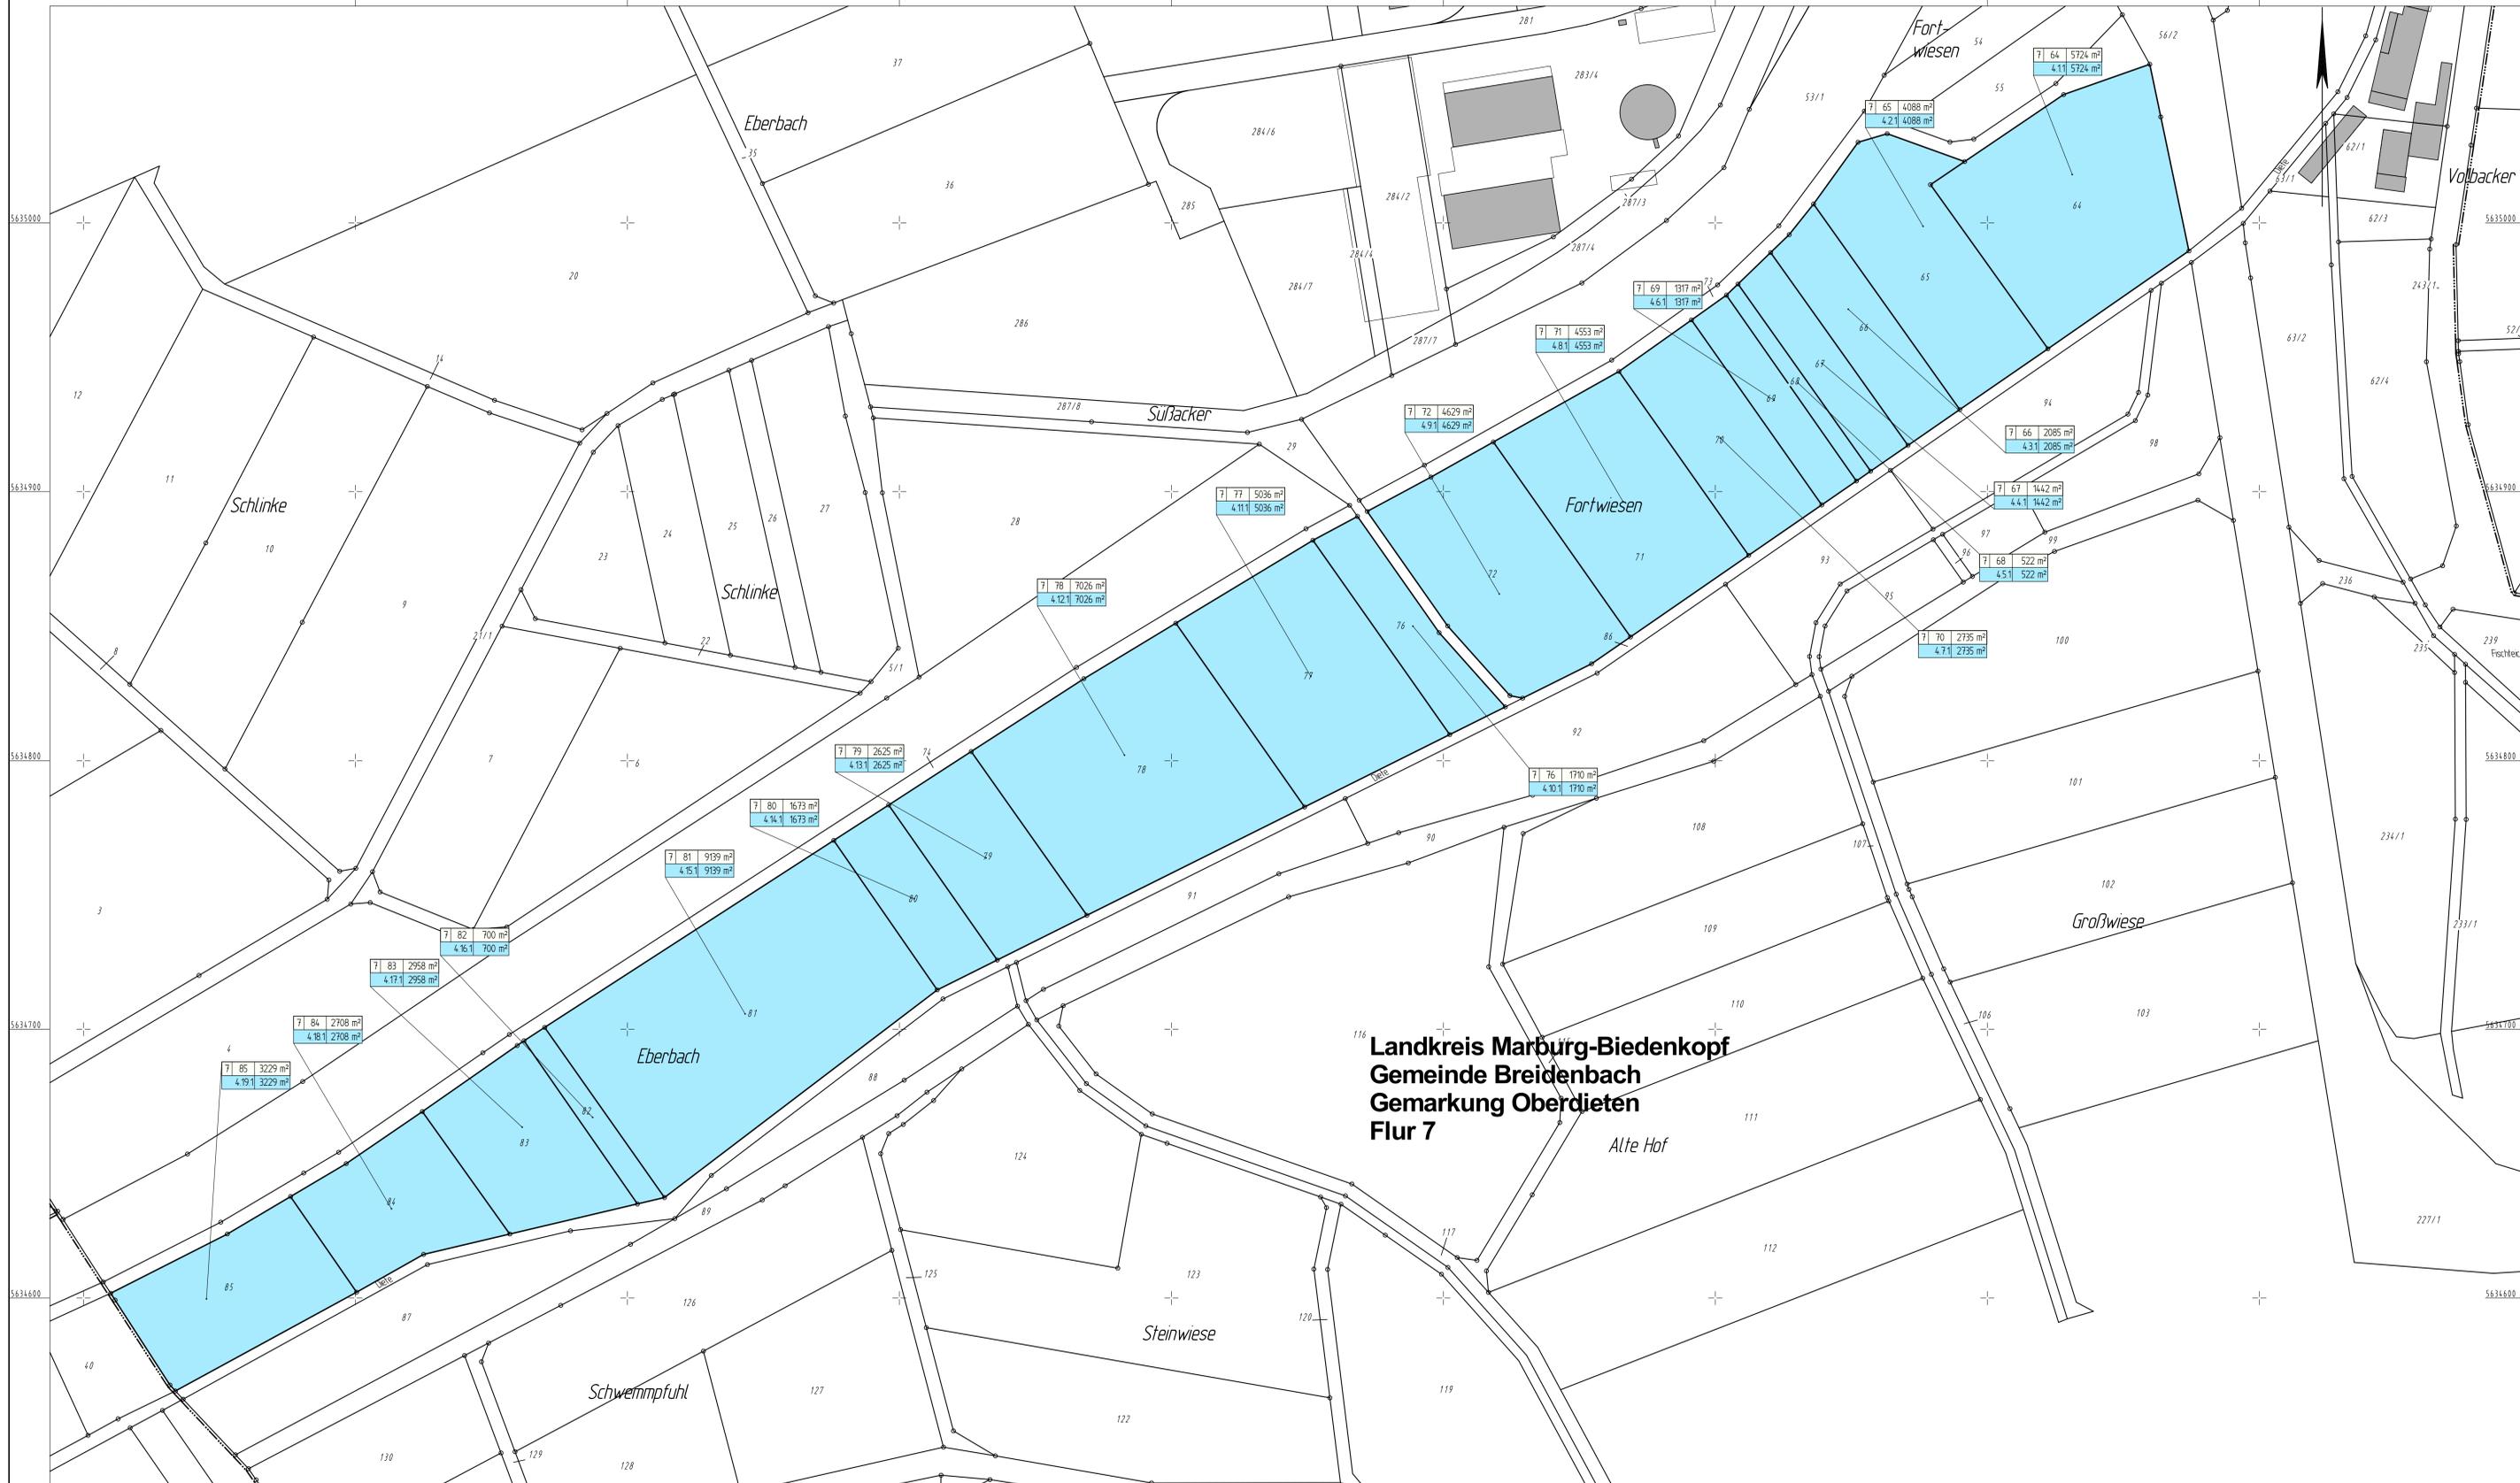

Zeichenerklärung

- Grunderwerb**
- dauernd zu belastende Fläche
- Flur / Flurstück / Größe des Flurstückes
- Id. Nr. im Grunderwerbverzeichnis / Größe der Teilfläche
2 Nr. des Grunderwerbverzeichnisses
34 Id. Nr. des betroffenen Flurstückes
1 Teilfläche eines Flurstückes
- Landesgrenze (Bundesland)
- Regierungsgrenze, Kreis-, Gemeindegrenze
- Gemeindegrenze
- Flur - Flurgrenze
- Flurstück - Flurstücksgrenze
- Flurstücknummer

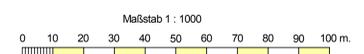

PLANFESTSTELLUNG

Nr.:	Art der Änderung:	Datum:	Zeichen:

	Unterlage Nr.:	10.1
	Blatt Nr.:	4
Hessen ID:		13799
Datum:		
Zeichen:		

B 253 OU Breidenbach

Straße: B 253
 Beginn: zw. NK 5116/105 u. NK 5116/103 -km 4,055
 Ende: zw. NK 5116/129 u. NK 5116/130 -km 0,718

bearbeitet:	Okt. 2015	Mn
gezeichnet:	Okt. 2015	Mn
geprüft:	Okt. 2015	Hm

GRUNDERWERBSPLAN
Neubaustrecke
Maßstab 1 : 1000

Aufgestellt: Gießen, den 22.12.2015 Hessische Landgesellschaft mbH -Flächenmanagement Straßenbau- i.A. gez. Jakob Menk (Sachbearbeiter)	Geprüft: Marburg, den 22.12.2015 Hessen Mobil -Dezernat PL6 / Planung Westhessen- i.A. gez. Bernd Schneider (Teamleiter)
---	--

Genehmigt: Marburg, den 22.12.2015 Hessen Mobil -Dezernat PL6 / Planung Westhessen- i.A. gez. Dr.-Ing.-Lars-Henning Fischer (Dezernent)

Y 3457887.626
X 5634530.638

Y 3458797.626
X 5634530.638