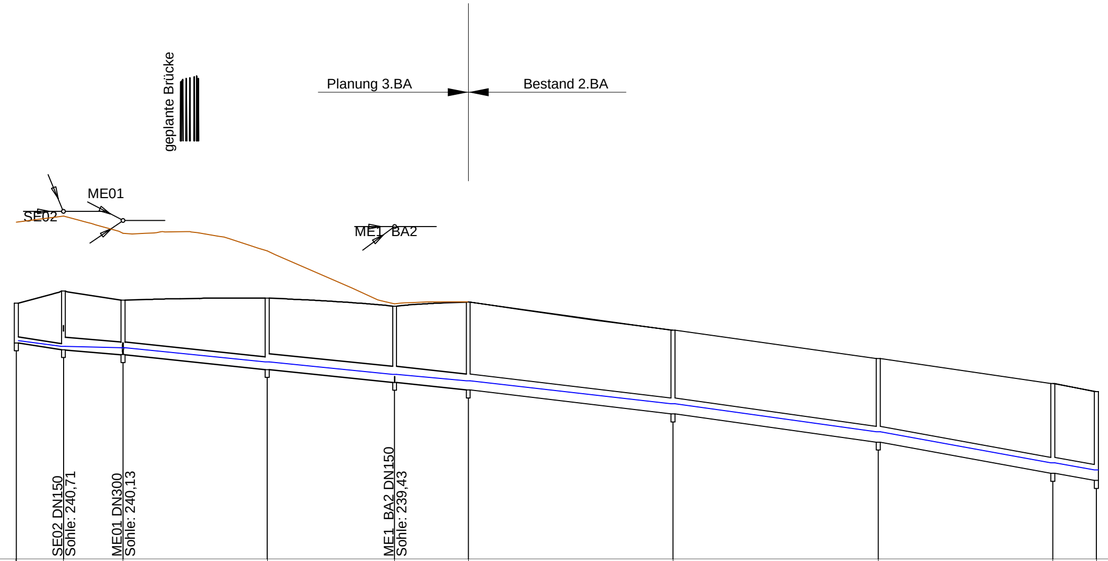

235,00 m+NN

Schachtnummer	----	SE03	R700	R701	R702	R703	RW160_BA2	RW150_BA2	RW140_BA2	RW130_BA2	RW125_BA2
Haltungsbezeichnung	----		SE03	R700	R701	R702	R703	RW160_BA2	RW150_BA2	RW140_BA2	RW130 _BA2
Straße	----		---								
Schachtabstand	m		11,82	14,92	36,21	31,93	18,47	51,37	51,44	43,79	10,97
Gesamtlänge	m		11,82	51,13		207,96					
Nennweite	mm		150 PCV	300 B		400 B					
Sohlgefälle	0/00		15,71	8,62	10,51	10,35	10,88	11,91	14,08	18,23	18,06
Q,teil	l/s		0,00	15,96	66,10	111,57	119,67	158,86	195,99	230,54	239,37
Q,voll	l/s		21,57	100,00	110,53	234,31	240,29	251,52	273,59	311,56	310,07
v,teil	m/s		0,00	1,05	1,63	1,84	1,91	2,11	2,36	2,71	
v,voll	m/s		1,22	1,41	1,56	1,86	1,91	2,00	2,18	2,48	2,47
Geländehöhe	m + NN	241,42	241,72	241,49	241,54	241,34	241,44	240,74	240,03	239,40	239,20
Kanaltiefe	m	1,00	1,47	1,36	1,78 1,79	1,91	2,20	2,10	2,10	2,25	2,23
Sohlhöhe	m + NN	240,42	240,25	240,13	239,76 239,75	239,43	239,24	238,64	237,93	237,15	236,97

489,45
DN 150 — Kreuzende Leitung mit Angabe der Nennweite und der Höhe in m+NN

Geplanter Kanal

Wasserspiegellinie

Urgelände

Geländelinie, Planung

1. Planänderung

Nr.:	Art der Änderung:	Datum:	Zeichen:
A	Umplanung Straßenentwässerung	12.11.2021	Täger

Planverfasser:

Innovationen Gemeinsam Schaffen

IGS INGENIEURE

IGS INGENIEURE GmbH & Co. KG
Kantstraße 5
99425 Weimar
Tel. 03643 542801
Fax 03643 542899

	Datum	Zeichen
bearbeitet:	04/05/2021	Lö
gezeichnet:	04/05/2021	Lö
geprüft:		

Hessen Mobil
Straßen- und Verkehrsmanagement

HESSEN

Unterlage Nr.: 13.3

Blatt Nr.: 6

Hessen ID:

	Datum	Zeichen
bearbeitet:		
gezeichnet:		
geprüft:		

Tieferlegung der B 454 in Stadtallendorf
mit Anschluss der Haupt- und Bahnhofstraße
3. Bauabschnitt

Straßen: Bundesstraße B 454

Beginn: zw. NK 5120/035 u. NK 5120/017 km 0,864
Ende: zw. NK 5120/017 u. NK 5120/018 km 0,789

Niederschlagswasserableitung und -behandlung
Längsschnitt 6, R7 Ableitung in 2. BA

Maßstab: 1 : 1000 / 100

Aufgestellt:
Marburg, den 15.11.2021
Hessen Mobil
- Dezernat Planung und Bau Westhessen -

gez. i.A. Habermehl
(Sachgebiet PB 12.1.02)

Geprüft:
Marburg, den 15.11.2021
Hessen Mobil
- Dezernat Planung und Bau Westhessen -

gez. i.A. Rohrbach
(Sachgebietsleiterin PB 12.1.02)

Genehmigt:
Marburg, den 15.11.2021
Hessen Mobil
- Dezernat Planung und Bau Westhessen -

gez. i.A. Nusch
(Fachdezernentin PB 12.1)