


Straßenquerschnitt

Schlachthofstraße

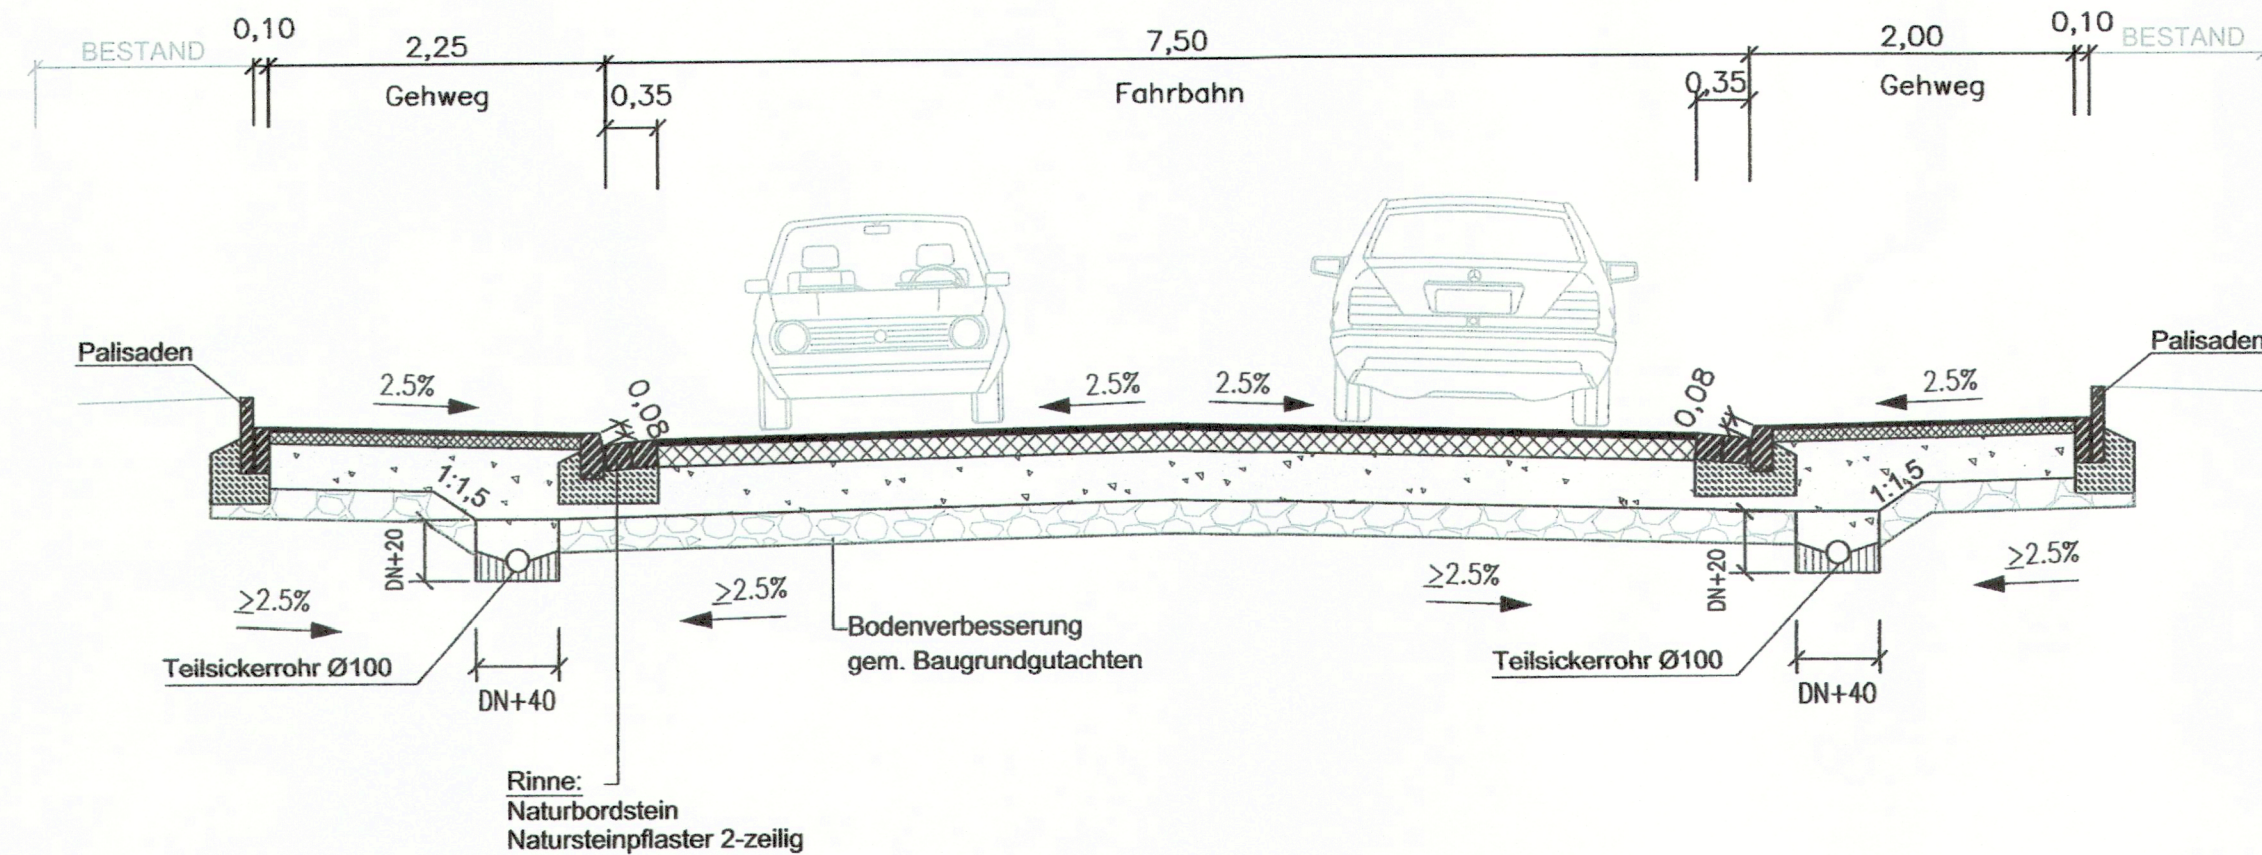

Gehwegaufbau

40,0 cm Gesamtaufbau

Bemessung gem. RStO 2012
Frosteinwirkzone II,
Frostempfindlichkeitsklasse F 3

Fahrbahnaufbau

50,0 cm Gesamtaufbau

Bemessung gem. RStO 2012
für die Belastungsklasse Bk 1.0, Frosteinwirkzone II,
Frostempfindlichkeitsklasse F 3

FESTSTELLUNGSENTWURF

Nr.	Art der Änderung	Datum	Name

Entwurfsbearbeitung:

SRP
Schneider+Partner
Ingenieur - Consult GmbH

Ruppenweg 24
96317 Kronach
Am Mühlbach 1
97475 Zeil am Main

Projekt-Nr.: S 07 1031 A

	Datum	Zeichen
bearbeitet:	Januar 2022	Grohme/Jabs
gezeichnet:	Januar 2022	MiA /SchC

geprüft: 28.01.2022
ppA. *[Signature]*

Gießen Der Magistrat Tiefbauamt		Unterlage Nr.: 14.2
Erneuerung und Erweiterung der Konrad-Adenauer-Brücke und Grundhafte Erneuerung der L 3020 Heuchelheimer Straße/Gabelsbergerstraße		Blatt Nr.: 6
bearbeitet		Hessen ID: 20630
gezeichnet		Datum
geprüft		Zeichen
Straßenquerschnitt Schlachthofstraße Maßstab: 1 : 50		
Aufgestellt: Gießen, den 15.02.2022 TIEFBAUAMT -66- <i>[Signature]</i> i.A. Gaidies (Abt.-Leiter Straßenbau)	Gießen, den 15.02.2022 TIEFBAUAMT -66- <i>[Signature]</i> i.A. Ravizza (Amtsleiter)	
Gießen, den 15.02.2022 <i>[Signature]</i> i.A. Weigel-Greulich (Stadträtin)		