


Straßenquerschnitt

gemeinsamer Geh- u. Radweg links

Heuchelheimer Straße

gemeinsamer Geh- u. Radweg rechts


gemeinsamer Geh- u. Radweg
(östliches Lahnufer)

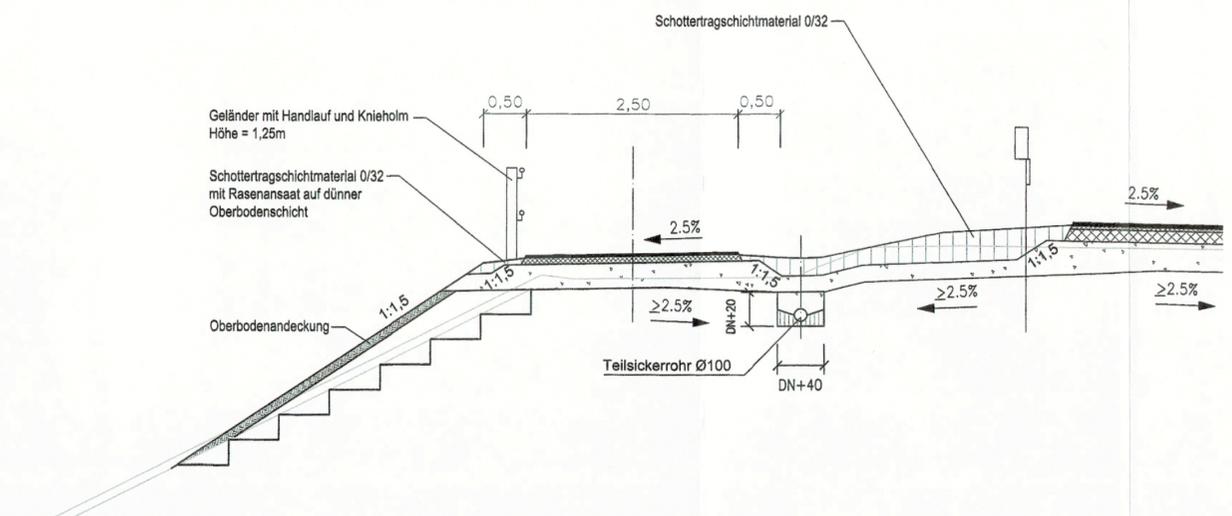


Geh- und Radwegaufbau

40,0 cm Gesamtaufbau

Bemessung gem. RStO 2012
Froststeinwirkzone II,
Frostempfindlichkeitsklasse F 3

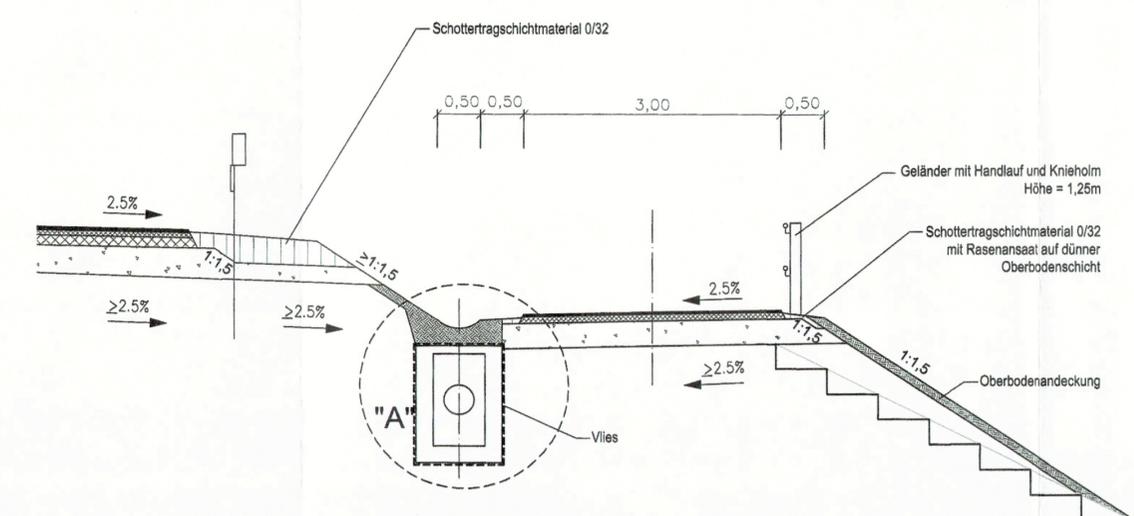

Detail A. Rigolenversickerung

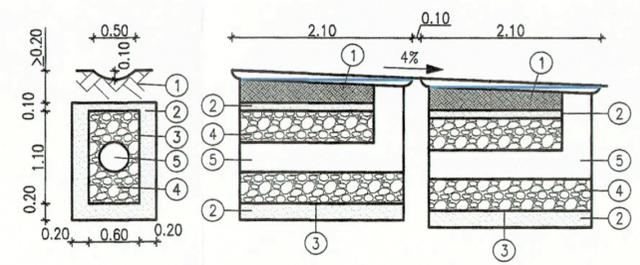

- ① Mutterboden min. 20cm
- ② Sandschicht ≥10cm
- ③ Rigole 0,6x1,1m
- ④ Kies
- ⑤ Sickerrohr DN350

FESTSTELLUNGSENTWURF

| Nr. | Art der Änderung | Datum | Name |
|-----|------------------|-------|------|
| | | | |
| | | | |
| | | | |
| | | | |

| | | | |
|---|-------------------------------------|--|-------------|
| Entwurfsbearbeitung: SRP Schneider+Partner Ingenieur - Consult GmbH | Projekt-Nr.: S 07 1031 A | Datum | Zeichen |
| | Ruppenweg 24 96317 Kronach | bearbeitet: Januar 2022 | Grohme/Jobs |
| | Am Mühlbach 1 97475 Zeil am Main | gezeichnet: Januar 2022 | MA /SchC |
| | | geprüft: 28.01.2022 ppA. <i>[Signature]</i> | |

| | | | |
|--|--|---|---------|
| Gießen Der Magistrat Tiefbauamt | Unterlage Nr.: 14.2 | Datum | Zeichen |
| | Blatt Nr.: 7 | | |
| | Hessen ID: 20630 | | |
| Erneuerung und Erweiterung der Konrad-Adenauer-Brücke und Grundhafte Erneuerung der L 3020 Heuchelheimer Straße/Gabelbergerstraße | bearbeitet gezeichnet geprüft | | |
| Aufgestellt: Gießen, den 15.02.2022 TIEFBAUAMT-66 | Straßenquerschnitt Geh- und Radwege Maßstab: 1 : 50 | Gießen, den 15.02.2022 TIEFBAUAMT-66 | |
| i.A. Gaidies (Abt.-Leiter Straßenbau) | i.A. Ravizza (Amtsleiter) | | |
| Gießen, den 15.02.2022 i.A. Weigel-Grellich (Stadträtin) | | | |