


- Grundlage**
- Gesetzliche Überschwemmungsgebietsgrenze
 - Umring Berechnungsnetz
 - 1+750.00** Stationierung Berechnung
 - Planungsprofil

- Berechnungsergebnis**
- Fließgeschwindigkeiten
- █ > 5.0 m/s
 - █ 2.0 - 5.0 m/s
 - █ 1.5 - 2.0 m/s
 - █ 1.0 - 1.5 m/s
 - █ 0.5 - 1.0 m/s
 - █ 0.4 - 0.5 m/s
 - █ 0.3 - 0.4 m/s
 - █ 0.2 - 0.3 m/s
 - █ 0.1 - 0.2 m/s
- Fließrichtung

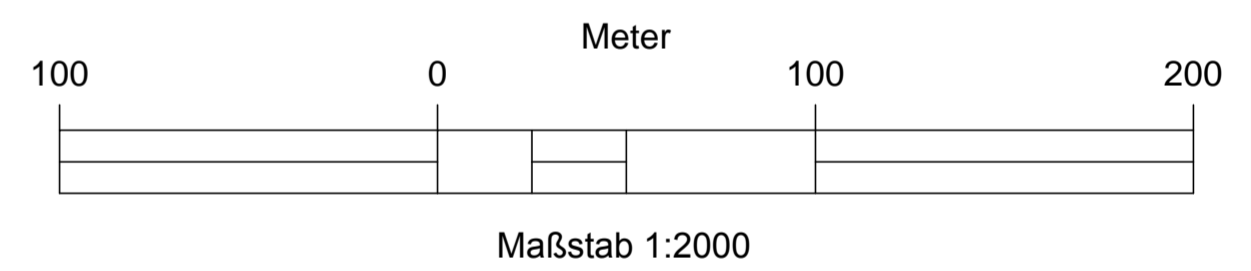

Nr.	Art der Änderung	Datum	Name

Entwurfsbearbeitung:		Datum	Zeichen
 Prof. Dr.-Ing. W. Hartung + Partner Ingenieurgesellschaft für Wasserbau mbH Schillerstraße 32 • 30159 Hannover Tel. 0511 123749-10 • Fax 0511 123749-99 mail@hup-wasserbau.de	bearbeitet	28.05.15	Bl.
	gezeichnet	28.05.15	Kn.
		gez. :	<i>M. Bleck</i>
		Dr.-Ing. Bleck	

 Straßen- und Verkehrsmanagement 	Unterlage Nr.: 18.2	
	Blatt Nr.: 6	
	Hessen ID: 13799	
	Datum	Zeichen

B 253 OU Breidenbach	
Wasserbautechnischer Teil	
Straße: B 253	
Beginn: zw. NK 5116/105 u. NK 5116/103 km 4,055	
Ende: zw. NK 5116/129 u. NK 5116/130 km 0,718	
Strömungsgeschwindigkeiten beim HQ ₁₀₀ -Istzustand	
Maßstab: 1:2000	

Aufgestellt: Marburg, den 28.09.2015 Hessen Mobil - Dezernat Westhessen - gez. i. A. T. Müller (Projektingenieur)	Geprüft: Marburg, den 28.09.2015 Hessen Mobil - Dezernat Westhessen - gez. i. A. B. Schneider (Teamleiter)
--	---

Genehmigt: Marburg, den 28.09.2015 Hessen Mobil - Dezernat Westhessen - gez. i. A. Dr. L. Fischer (Dezernat Westhessen)
--