


**Grundlagen**

- Gesetzliche Überschwemmungsgebietsgrenze
- Umring Berechnungsnetz
- 1+750.00** Stationierung Berechnung
- Planungsprofil
- gepl. Straße inkl. Böschung
- gepl. Gewerbegebiet

**Berechnungsergebnisse**

**Wassertiefen**

- > 3.50 m
  - 3.00 - 3.50 m
  - 2.50 - 3.00 m
  - 2.00 - 2.50 m
  - 1.50 - 2.00 m
  - 1.00 - 1.50 m
  - 0.50 - 1.00 m
  - 0.25 - 0.50 m
  - < 0.25 m
- 317.00 Wasserspiegellage Meter-Schritt
- 192.50 Wasserspiegellage ¼-Meter-Schritt

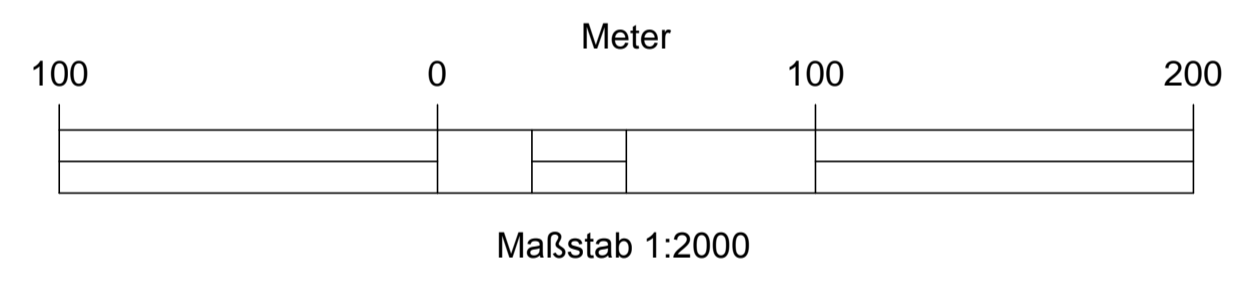

Nr.	Art der Änderung	Datum	Name

<b>Entwurfsbearbeitung:</b>  Prof. Dr.-Ing. W. Hartung + Partner Ingenieurgesellschaft für Wasserbau mbH Schillerstraße 32 • 30159 Hannover Tel. 0511 123749-10 • Fax 0511 123749-99 mail@hup-wasserbau.de		Datum Zeichner
bearbeitet	28.05.15	Bl.
gezeichnet	28.05.15	Kn.
gez. : <i>M. Bleck</i>		Dr.-Ing. Bleck

	Unterlage Nr.: 18.2 Blatt Nr.: 7 Hessen ID: 13799
Datum    Zeichen	

<b>B 253 OU Breidenbach</b> Wasserbautechnischer Teil	
Straße: B 253 Beginn: zw. NK 5116/105 u. NK 5116/103 km 4,055 Ende: zw. NK 5116/129 u. NK 5116/130 km 0,718	
<b>Wassertiefen beim HQ<sub>100</sub></b> Planungsziel "Wiese" Maßstab: 1:2000	
<b>Aufgestellt:</b> Marburg, den 28.09.2015 Hessen Mobil - Dezernat Westhessen - gez. i. A. T. Müller (Projektingenieur)	<b>Geprüft:</b> Marburg, den 28.09.2015 Hessen Mobil - Dezernat Westhessen - gez. i. A. B. Schneider (Teamleiter)
<b>Genehmigt:</b> Marburg, den 28.09.2015 Hessen Mobil - Dezernat Westhessen - gez. i. A. Dr. L. Fischer (Dezernat Westhessen)	