

**Legende**

Radius

**Größenklassen**

GK1 = 1 - 5 Falter  
 GK2 = 6 - 10 Falter

**Wiesenknopfflächen - blühender Wiesenknopf**

WK! WK-Blüten, hohe Dichte  
 WK WK-Blüten, mittlere Dichte  
 (WK) WK-Blüten, geringe Dichte  
 WK(-) erst wieder sehr wenig Blüten, die meisten im Aufwuchs


Mahd zur Hauptflugzeit (blühend nur beim 1. Untersuchungsdurchgang)

**Wiesenknopfflächen - Wiesenknopf vorhanden aber nicht blühend**

WK- WK-Blätter, mittlere Dichte  
 (WK-) WK-Blätter, geringe Dichte

KV Grünland, keine Wiesenknopf nachgewiesen  
 FB Feuchtbrache, ohne Wiesenknopf  
 A Acker

max. Nachweis von *Maculinea nausithous* aus beiden Erfassungsdurchgängen

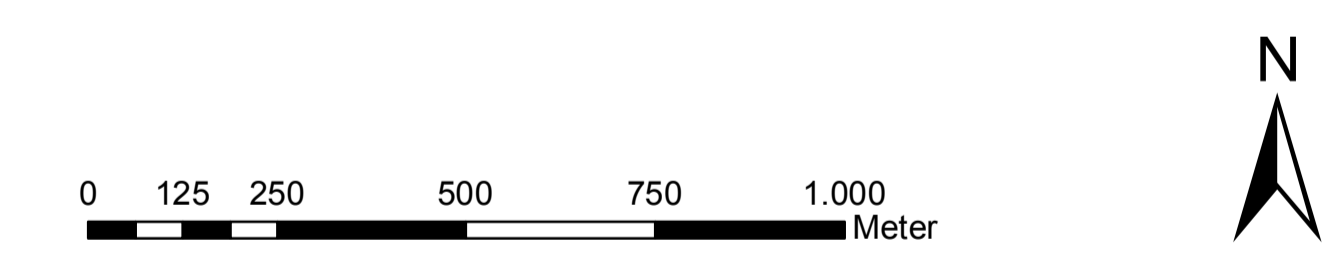

Nr.:	Art der Änderung	Datum	Aufgestellt

BIOPLAN Marburg Deutschhausstraße 36 35037 Marburg Tel.: 0642169000-0 Fax: 0642169000-38 e-mail: buero@bioplan-marburg.de - internet: www.buero-bioplan.de		Datum	Zeichen	
		bearbeitet	06.2015	Kle/Pol
		gezeichnet	06.2015	Lap
geprüft	22.06.2015			

<b>Hessen Mobil</b> <b>Straßen- und Verkehrsmanagement</b> Straßen: B 253 / K107 Begrenz. zw. NK 5116/100 u. NK 5116/103 km 4,055 Einle. zw. NK 5116/120 u. NK 5116/120 km 07,718		Unterlage Nr. 19.2.1 Blatt Nr. 02 Hessen-ID 13799 Datum Zeichen
---	--	---

**Landschaftspflegerischer Begleitplan**

Aufgestellt: Marburg, den 26.06.2015  
 Hessen Mobil  
 - Dezernat Planung Westhessen -

Geprüft: Marburg, den 26.06.2015  
 Hessen Mobil  
 - Dezernat Planung Westhessen -

gez. i.A. F.-W. Schöffler (Projektingenieur)

gez. i.A. Hilfrit Runde (Teamleiterin)

Genehmigt: Marburg, den 26.06.2015  
 Hessen Mobil  
 - Dezernat Planung Westhessen -

gez. i.A. Dr. Ing. Lars-Henning Fischer (Dezernat Planung Westhessen)

**Bestandskartierung *Maculinea nausithous* im Raum Breidenbach**  
 Maßstab 1:10.000