


Bauwerk Nr. 9
Fußgängerüberführung "Heckenpfad"

Bau-km 5+724
KrW = 100.0 gon LW = 10.00 m
Nutzbreite = 3.00 m LH ≥ 4.75 m
KH = 0.70 m

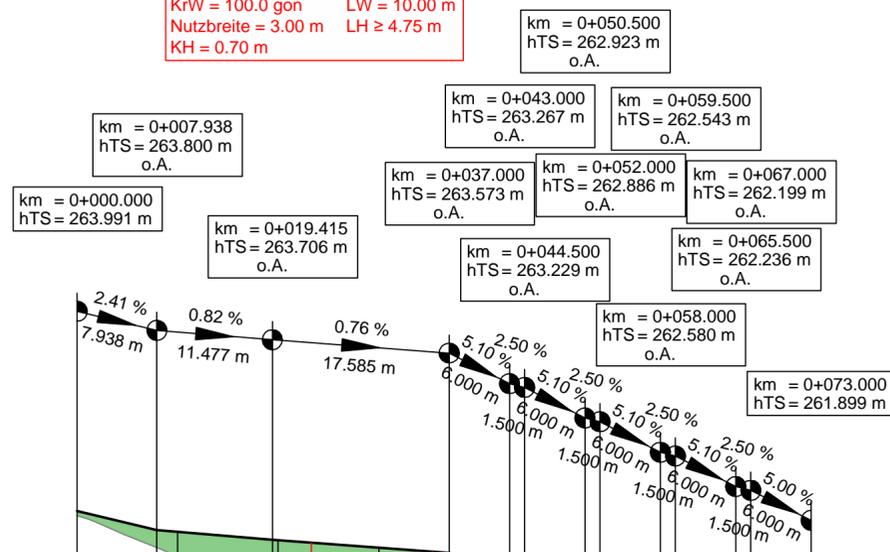


Station	Höhe Gelände	Höhe Gradiente
0.000	263.947	263.991
7.938	263.800	263.800
10.000	263.539	263.783
19.415	263.706	263.706
20.000	262.823	263.702
30.000	262.594	263.626
37.000	263.573	263.573
40.000	262.261	263.420
43.000	263.267	263.267
44.500	263.229	263.229
50.000	262.949	262.949
50.500	262.923	262.923
52.000	262.886	262.886
58.000	262.580	262.580
59.500	262.543	262.543
60.000	262.517	262.517
65.500	262.236	262.236
67.000	262.199	262.199
70.000	262.049	262.049
73.000	262.097	261.899


259.0 m ü.NN

0+000

Krümmung
Maßstab: 25/R [cm]
Rechtskurve
Linkskurve

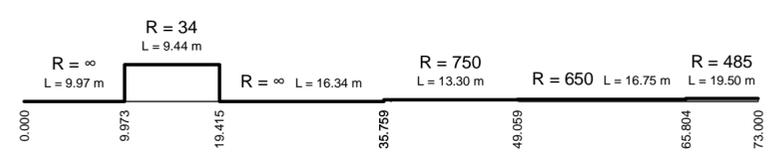

Querneigung
Maßstab: 4%/cm [cm]
linker Fahrbahnrand
rechter Fahrbahnrand

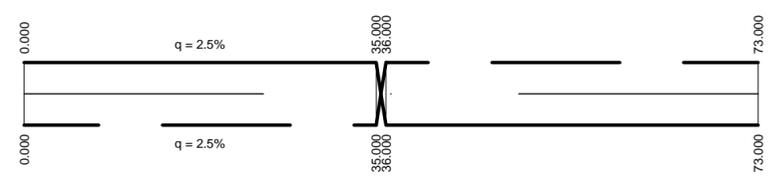

Zeichenerklärung

- Gradientenhochpunkt
- Gradiententiefpunkt
- Ausrundungsbeginn Kuppe/ Ausrundungsende Wanne
- Damm
- Einschnitt

Neigungsbrechpunkt mit Angabe von:
 H = 15 000 m
 T = 362,155 m
 f = 4,372 m
 km = 0+601,335
 hTS= 415,868 m

Ausrundungshalbmesser
Tangentenlänge
Stichhöhe
Bau-km
Höhe Tangentenschnittpunkt

Längsneigung und Abstand zum nächsten Neigungsbrechpunkt

Vermessungsgrundlage: Vestra-Projekt	bearbeitet:	24.07.2019	Lisiecki
Lagesystem: Gauß-Krüger Höhensystem: DHHN92	gezeichnet:		
Verfasser: Hessen Mobil			

1. Planänderung

A	Längsneigung Rampe (Barrierefreiheit)	13.09.2021	Täger
Nr.:	Art der Änderung:	Datum:	Zeichen:

Planverfasser: **IGS INGENIEURE** GmbH & Co. KG
 Innovations Gemeinsam Schaffen
 Kanstraße 5
 99425 Weimar
 Tel. 03643 54280
 Fax 03643 542899

bearbeitet:	13.09.2021	Täger
gezeichnet:	13.09.2021	Täger
geprüft:		

Hessen Mobil
Straßen- und Verkehrsmanagement

HESSEN

Unterlage Nr.: 8
Blatt Nr.: 8
Hessen ID:

Tieferlegung der B 454 in Stadtallendorf mit Anschluss der Haupt- und Bahnhofstraße 3. Bauabschnitt

Straßen: Bundesstraße B 454
Beginn: zw. NK 5120/035 u. NK 5120/017 km 0,864
Ende: zw. NK 5120/017 u. NK 5120/018 km 0,789

Höhenplan Achse 8 Rad-/Gehweg Heckenpfad
Maßstab: 1 : 500/50

Aufgestellt: Marburg, den 15.11.2021 Hessen Mobil - Dezernat Planung und Bau Westhessen -	Geprüft: Marburg, den 15.11.2021 Hessen Mobil - Dezernat Planung und Bau Westhessen -
gez. i.A. Habermehl (Sachgebiet PB 12.1.02)	gez. i.A. Rohrbach (Sachgebietsleiterin PB 12.1.02)

Genehmigt: Marburg, den 15.11.2021 Hessen Mobil - Dezernat Planung und Bau Westhessen -
gez. i.A. Nusch (Fachdezernentin PB 12.1)