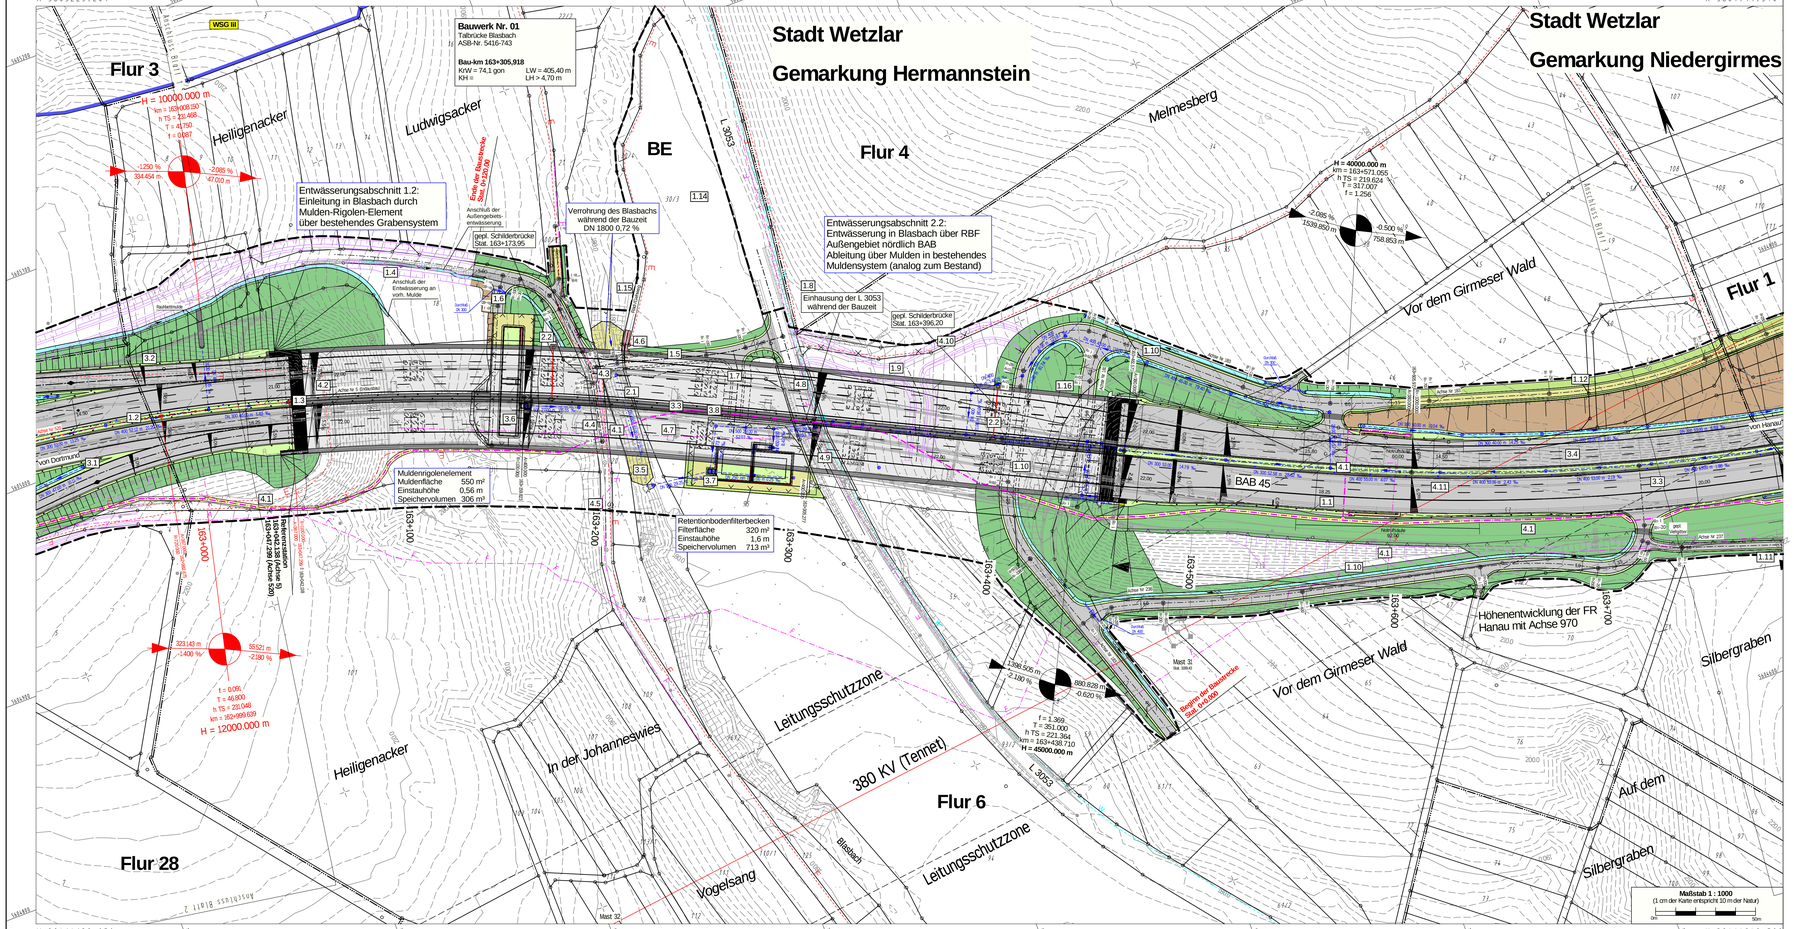

Planung

- Einschnittsböschung
- Mulde mit Fließrichtung / Versickermulde
- Anpassungsfläche befestigt / unbefestigt
- Fahrbahn mit Achse
- Bankett
- Wirtschaftsweg Asphalt
- Wirtschaftsweg wassergebunden
- Wirtschaftsweg Rasenweg
- Fahrbahnteiler / Insel / Parkstreifen
- Dammböschung
- Entwässerungsgraben mit Fließrichtung
- Straßenrandfläche
- Brücke mit Widerlager
- Baufeldgrenze
- Baustraßen

H = 15 000 m: 1,500 % / 1531,000 m, 0,700 % / 725,000 m — Neigungsbrechpunkt mit Angabe von Ausrundungsradiusmesser, Längsneigung und Abstand zum nächsten Neigungsbrechpunkt

H = 15 000 m: 1,500 % / 1531,000 m, 0,700 % / 725,000 m — Neigungsbrechpunkt prov. Ausbau mit Angabe von Ausrundungsradiusmesser, Längsneigung und Abstand zum nächsten Neigungsbrechpunkt

- Gradientenhochpunkt
- Gradiententiefpunkt
- 2,5 % — Querneigung

Regelungsverzeichnis

12 — Nr. im Regelungsverzeichnis

Verwaltung

- Gemeindegrenze
- Gemarkungsgrenze
- Flurgrenze
- Flurstücksgrenze

Sonstiges

- Rückbaustrecke
- Rückbaufläche
- BAB- Fernmeldetrasse
- Schutz-/ Leitplanke (einseitig)
- Schutz-/ Leitplanke (doppelseitig)

Versorgungsträger

vorhanden	geplant	
W	W	Trinkwasserleitung
E	E	E-Freileitung
E	E	E-Leitung
F	F	Fernmeldeleitung
AW	AW	Abwasserleitung

Schutzgebiete Natur, Landschaft, Wasser

- FFH — FFH-Gebiet
- LSG — Landschaftsschutzgebiet
- WSZ II — Wasserschutzzone I / II
- WSZ III — Wasserschutzzone III

Entwässerung

vorhanden	geplant	
DN 300	50,0 m 1,5% DN 300	Regenwasserleitung DN 300 mit Angabe von Fließrichtung, Länge und Gefälle
		Straßenablauf mit Anschlussleitung
		Ablaufschacht
		Kontrollschacht
		Rohrdurchlass mit Böschungsstück

Leitungsinformation nicht zur Maßentnahme geeignet

RQ 36

Regelquerschnitt A 45

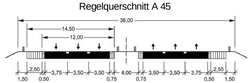

	1	2	3

Auftragnehmer/Planverfasser:

ZICK-HESSLER INGENIEURE
Infrastruktur | Planung + Management

Ingenieurbüro Zick-Hessler
Im Nordpark 1 35435 Wettenberg
T +49 641/ 98441-1
info@zick-hessler.de
www.zick-hessler.de

	Datum	Zeichen
bearbeitet:	Sept. 2021	Eise
gezeichnet:	Sept. 2021	El / Sw
geprüft:		

gez. Hessler

Projekt-Nr. 12/2365

Die Autobahn
Niederlassung Westfalen
Lilienthalstraße 5, 59065 Hamm

Projekt-Nr.: A.12299

FESTSTELLUNGSENTWURF

Die Autobahn GmbH des Bundes			Unterlage / Blatt-Nr.: 5 / 2
Straße	von NK / Abschnitt	nach NK / Abschnitt	Lageplan
A 45	5416 038	5417 005	km 162,633 - 164,388
PROJIS-Nr.: 06179937 20			Maßstab: 1 : 1.000

Ersatzneubau der Talbrücke Blasbach mit sechsstreifigem Ausbau

Bau-km 162+633 - 164+388

Aufgestellt: 28.10.2021
Die Leitung der Niederlassung Westfalen, Außenstelle Dillenburg
i.A. gez. Reichwein

(Eugen Reichwein)