
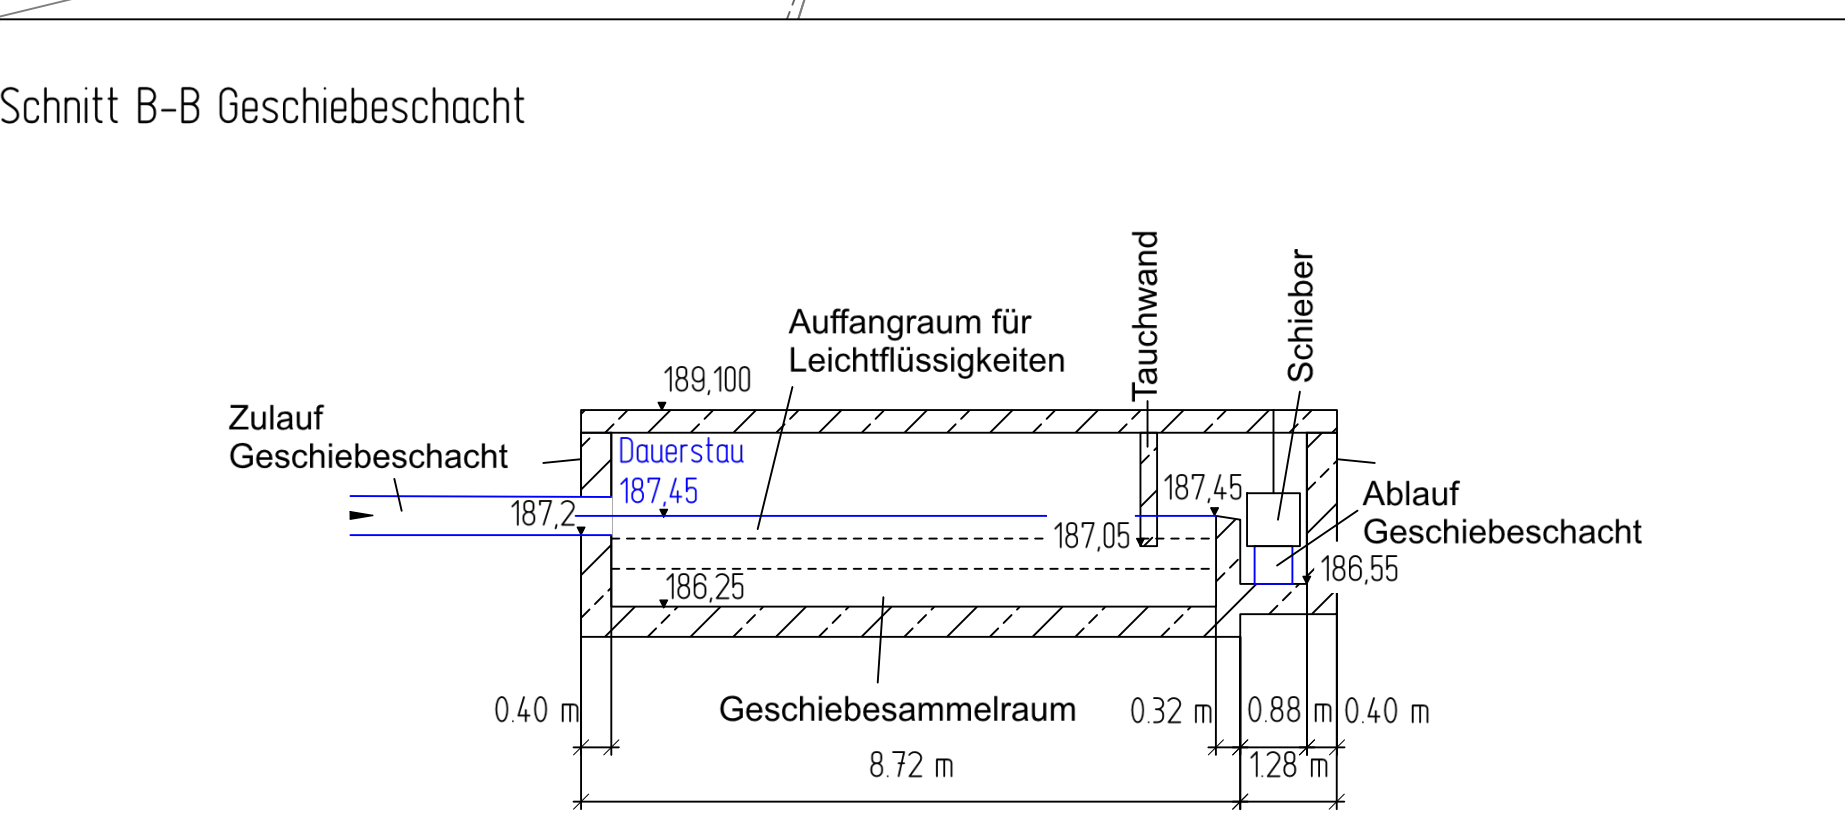


- Wirtschaftsweg wassergebunden
- Schräpkurve
- Grünfläche, Geländestützung
- Anpassungsfähige unbefestigt
- Dammböschung
- Entwurfboschung
- Entwässerungstechn. Bauwerke
- Gärone
- Sohle MRE
- Wasserbaupflaster (P-Größenklasse) allgemein
- Vertiefgrube
- Schachtkopf, rund
- Planung Leitung mit Fließrichtungspfeil
- Drainagelinie
- Zaun
- 2:2,16 Böschung (Gehtrapez)
- Bestandsvermessung / Kataster
- Strecken/Brückenplanung
- 2:2,32 Höhenlinie - 10 Meter
- 2:2,33 Höhenlinie - 5 Meter

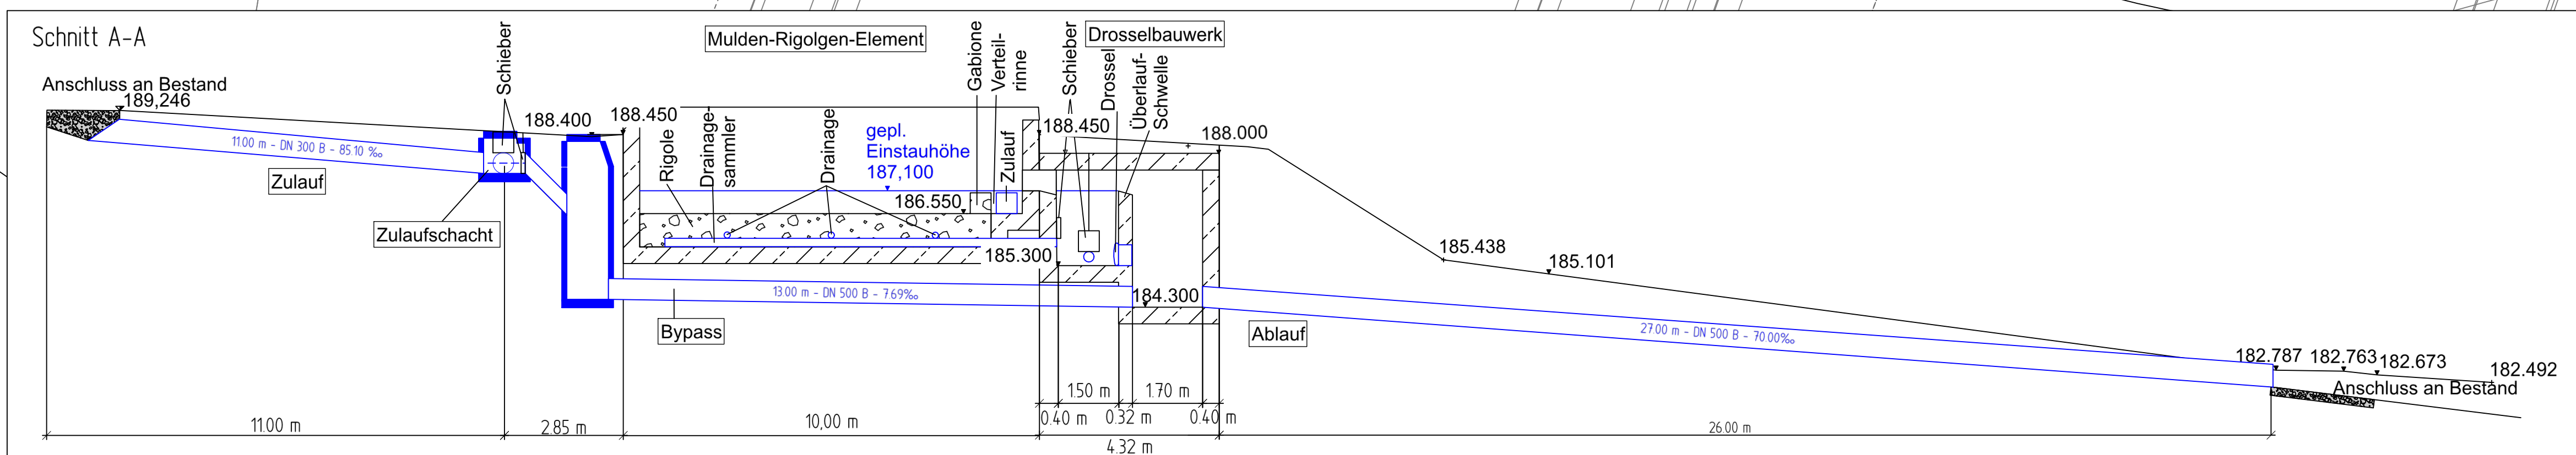

(Büro, Name und Anschrift)	(Raum für Prüfvermerke)
	(Raum für Projekt-Nr.)

<p>Die Autobahn Niederlassung Westfalen Lilienthalstraße 5, 59065 Hamm</p>	bearbeitet	Christian Koch
	freigegeben	Samuel Freund
	Projekt-Nr.	A.12299

FESTSTELLUNGSENTWURF

Die Autobahn GmbH des Bundes			Unterlage / Blatt-Nr.:	8.3 / 1
Straße	von NK / Abschnitt	nach NK / Abschnitt	Detailplan	
A 45	5416 038	5417 005	Mulden-Rigolen-Element	
PROJIS-Nr.: 06179937_20			Maßstab: 1 : 100	

Ersatzneubau TB Blasbach
mit sechsstreifigem Ausbau
Bau-km 162+633 - 164+388

Aufgestellt: 28.10.2021
Die Leitung der Niederlassung Westfalen, Außenstelle Dillenburg
i.A. gez. Reichwein
(Eugen Reichwein)

