




Detail - Bodenaustausch im Bereich vorhandener Mulden und Gräben sowie Führung Telematikkabel im Bereich Entwässerung

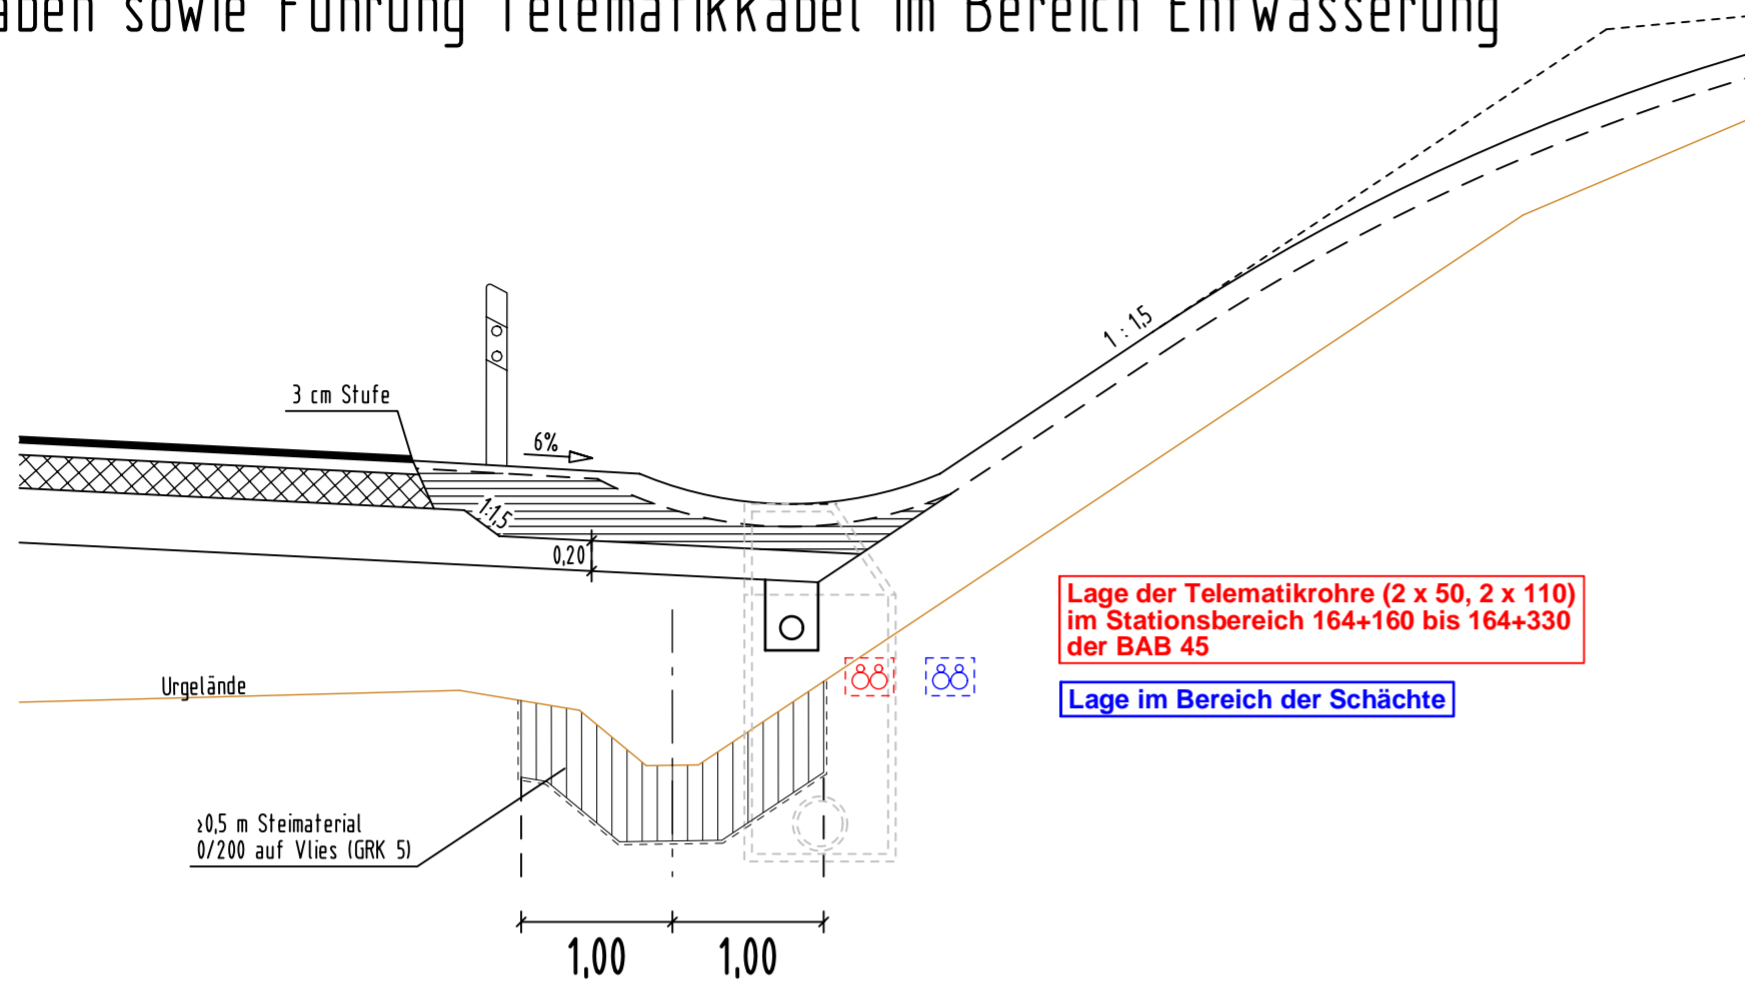

Detail - Böschungsabtreppung bei Dammverbreiterungen

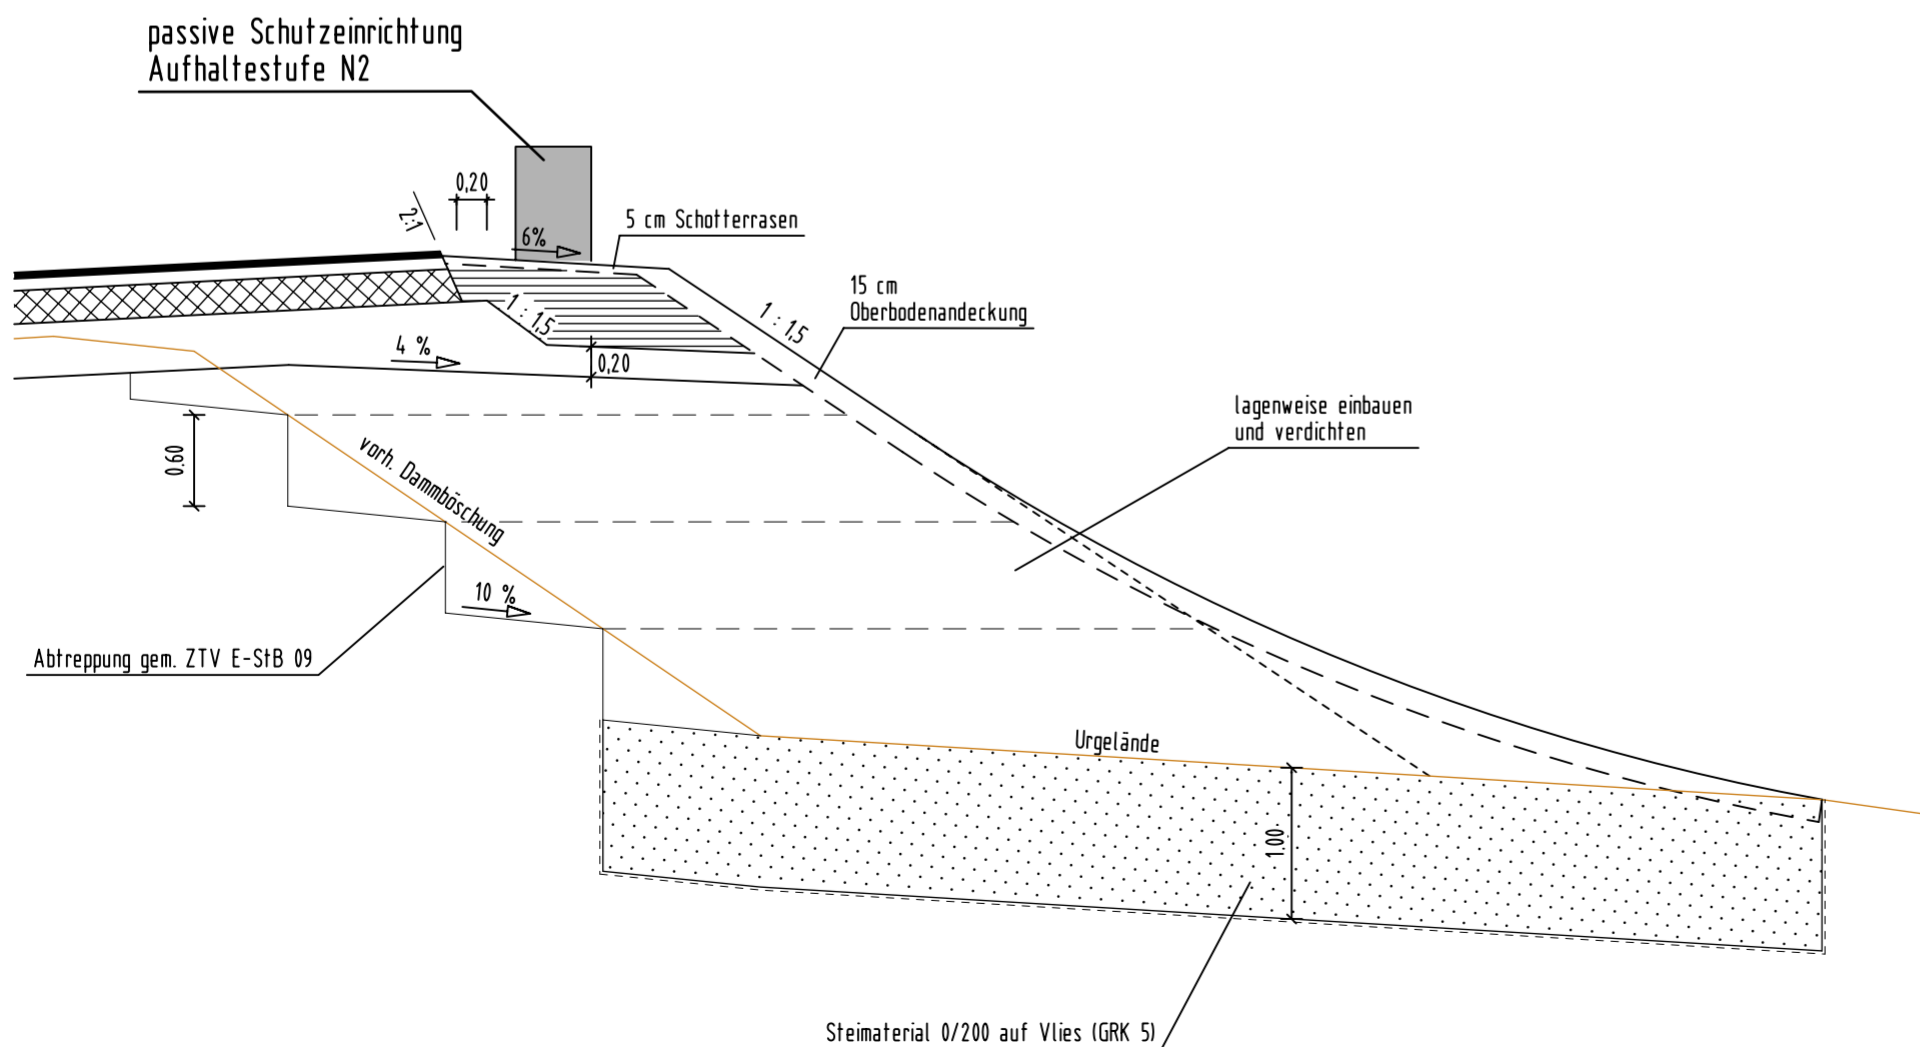

Auftragnehmer/Planverfasser:		Datum	Zeichen
 Ingenieurbüro Zick-Hessler Im Nordpark 1 35435 Wetzlar T +49 641/ 98441-1 info@zick-hessler.de www.zick-hessler.de Infrastruktur Planung + Management	bearbeitet:	Sept. 2021	Eise
	gezeichnet:	Sept. 2021	Ei/Sw
	geprüft:	gez. Hessler	
Projekt-Nr. 12/2365			

 Die Autobahn Niederlassung Westfalen Lilienthalstraße 5, 59065 Hamm	Sonderquerschnitt Details
	Projekt-Nr. A.12299

FESTSTELLUNGSENTWURF

Die Autobahn GmbH des Bundes			Unterlage / Blatt-Nr.: 14.3 / 1
Straße	von NK / Abschnitt	nach NK / Abschnitt	Regelquerschnitt Details
A 45	5416 038	5417 005	
PROJIS-Nr.: 06179937 20			Maßstab: 1 : 50

Ersatzneubau der Talbrücke Blasbach mit sechsstreifigem Ausbau Bau-km 162+633 - 164+388

Aufgestellt: 28.10.2021
 Die Leitung der Niederlassung Westfalen, Außenstelle Dillenburg
 i.A. gez. Reichwein

(Eugen Reichwein)