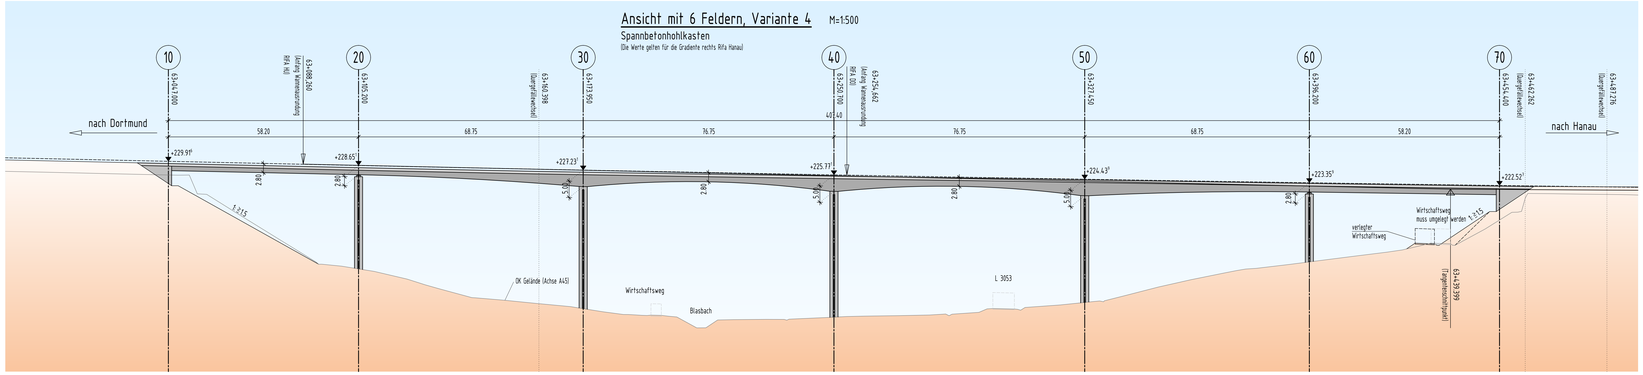

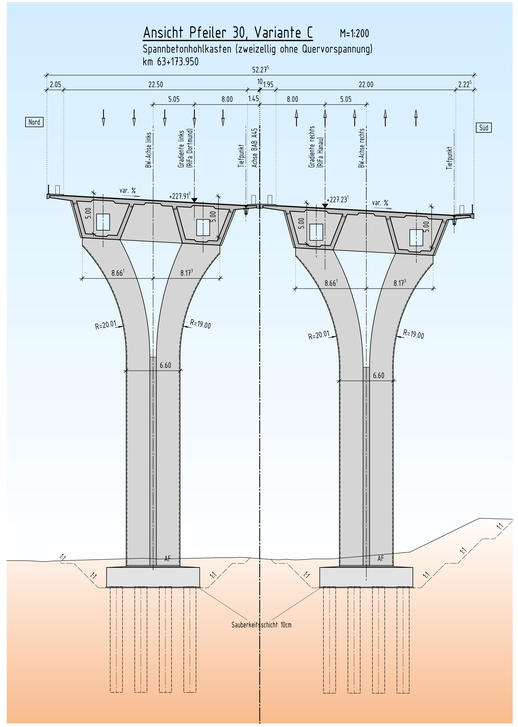

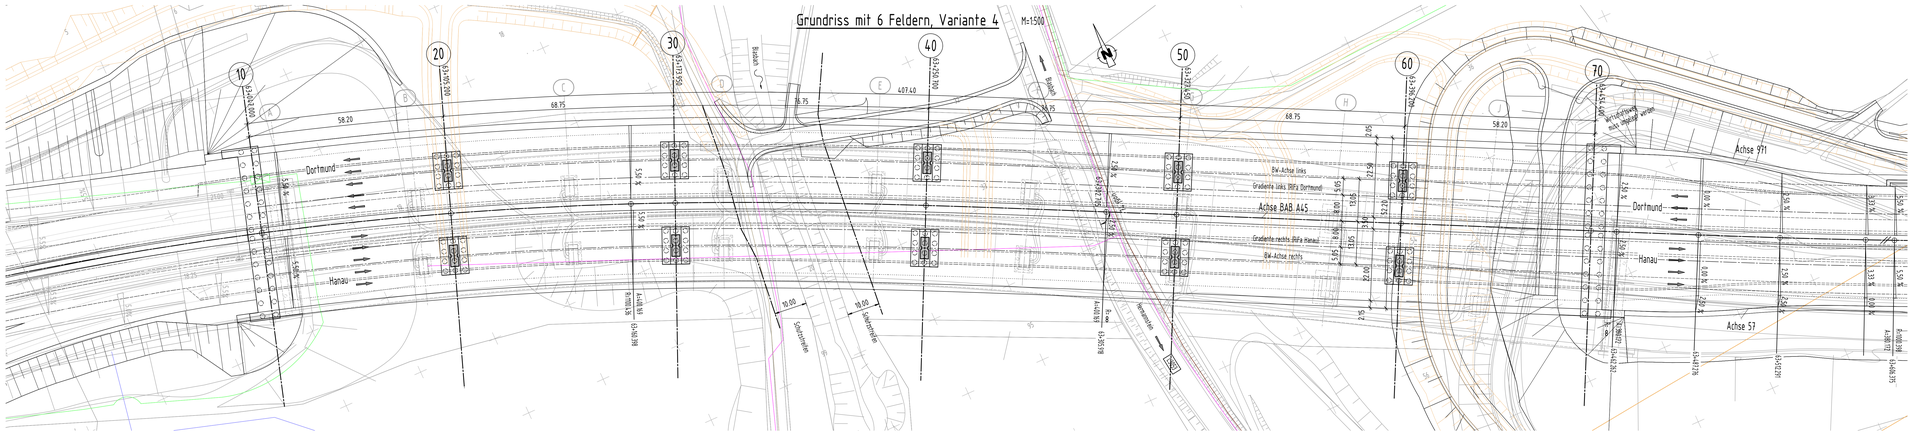

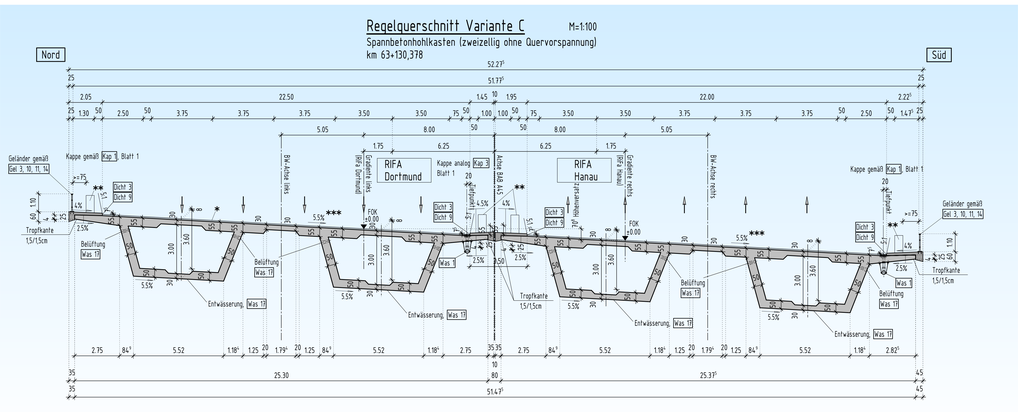

KREBS+KIEFER Ingenieure GmbH, Heinrich-Hertz-Straße 2 | 64295 Darmstadt, T 06151 885-0 | F 06151 885-150, www.kuk.de		Projekt-Nr.: 2016 0334	
Darmstadt, den			
a			
b			
c			
Nr.	Art der Änderung	Datum	Zeichen

Hessen Mobil
Straßen- und Verkehrsmanagement
Kompetenzcenter Bauwerksentwurf
Wiesbaden

HESSEN

VORENTWURF

Straßenklasse und Nr.:	BAB A45	Unterlage/Blatt-Nr.: 15/09
Streckenbezeichnung:	Landesgrenze NRW–Gambacher Kreuz	Bauwerksskizze
		Bauwerk .....
		LA .....
ASB-Nr: 5416-550(alt), 5416-743(neu)	Hessen-ID: 20858	Maßstab: 1:100, 150

Bauwerk/Baumaßnahme
Ersatzneubau Talbrücke Blasbach
BW 19
Vorzugsvariante

H/B = 8+1 / 1550 (1.30m²)

Abiplan 2021