

**Bauwerk 05Ü**  
Brücke im Zuge der L 3130  
über die A 45  
**Bau-km 3+718,406**  
LW = 42,80 m


**Bauwerk 03Ü**  
Brücke im Zuge der A 45  
über einen  
Hauptwirtschaftsweg  
über die A 45  
**Bau-km 5+774,090**  
LW = 70,00 m

**Bauwerk 01**  
Brücke im Zuge der A 45  
über einen  
Hauptwirtschaftsweg  
**Bau-km 7+535,000**  
LW = 7,00 m

**Bauwerk TB Langgöns**  
Talbrücke im Zuge der A 45  
über die L 3133, zwei WW  
und den Fauerbach  
**Bau-km 4+580,000**  
LW = 486,00 m


**Bauwerk 02**  
Brücke im Zuge der A 45  
über einen  
Hauptwirtschaftsweg  
**Bau-km 6+736,860**  
LW = 7,00 m

# Zeichenerklärung

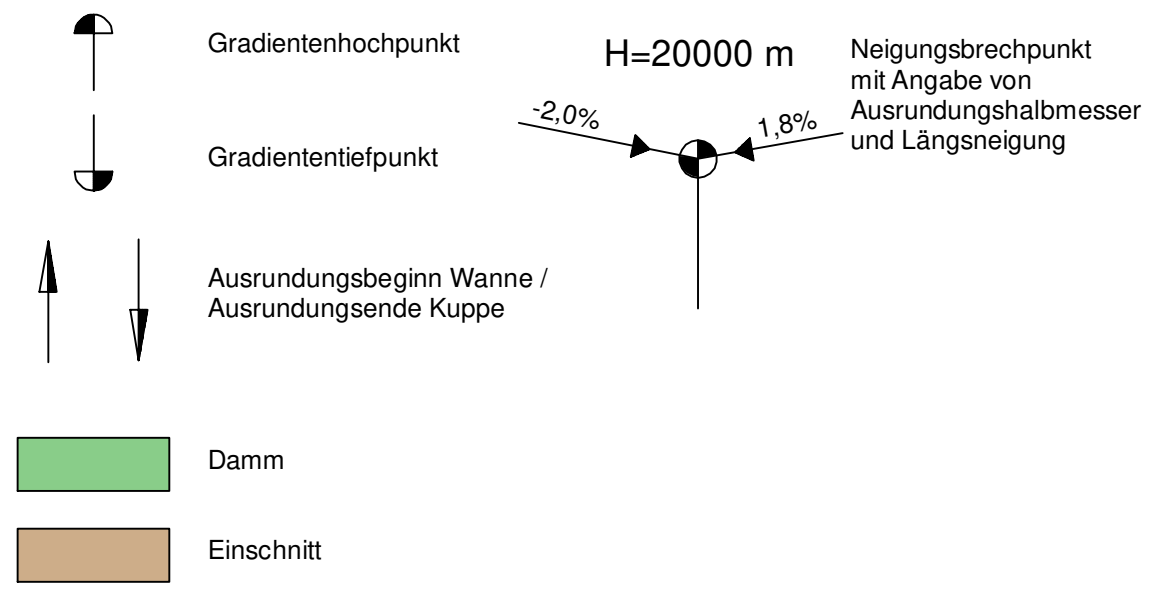

RIFA Dortmund

RIFA Hanau

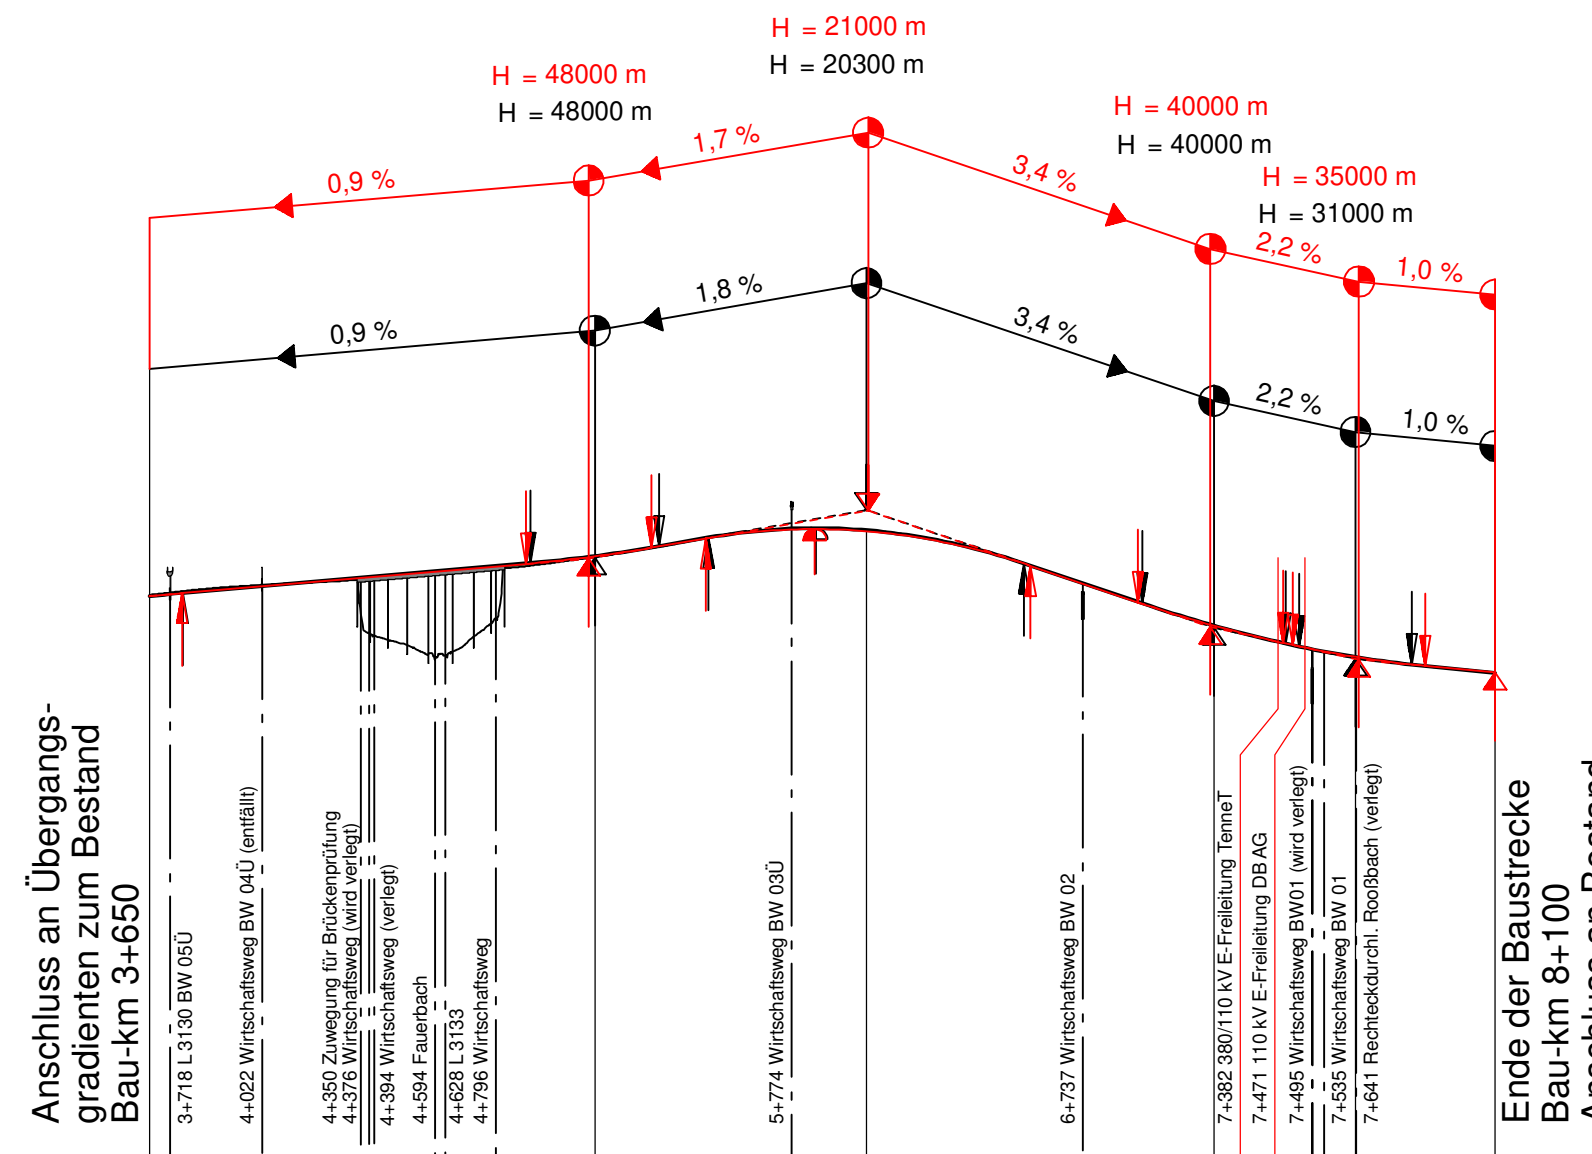


50,00 m ü. NHN

Anschluss an Übergangs-  
gradienten zum Bestand  
Bau-km 3+650


Ende der Baustrecke  
Bau-km 8+100  
Anschluss an Bestand

Bauwerke	BW05Ü		Talbrücke Langgöns				BW03Ü		BW02		BW01	
Gradientenhöhe RIFA Dortmund	238,19	240,32	242,44	244,57	246,69	248,93	252,26	256,51	259,19	258,89	255,62	249,38
Gradientenhöhe RIFA Hanau	238,23	240,38	242,53	244,68	246,83	249,07	252,34	256,64	259,47	259,22	255,89	249,49
Geländehöhe	238,81	240,85	242,05	221,18	225,92	248,43	252,17	256,58	259,49	259,30	255,97	249,50


Krümmung  
Maßstab 500/R [cm]

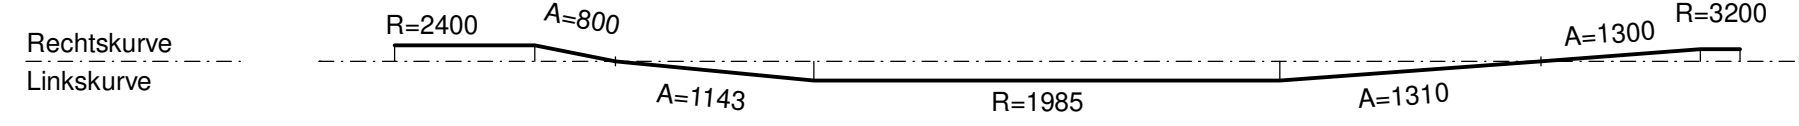

Haltesichtweiten  
RIFA Dortmund  
vorhandene Sichtweite  
erforderliche Haltesichtweite  
für v = 130 km/h

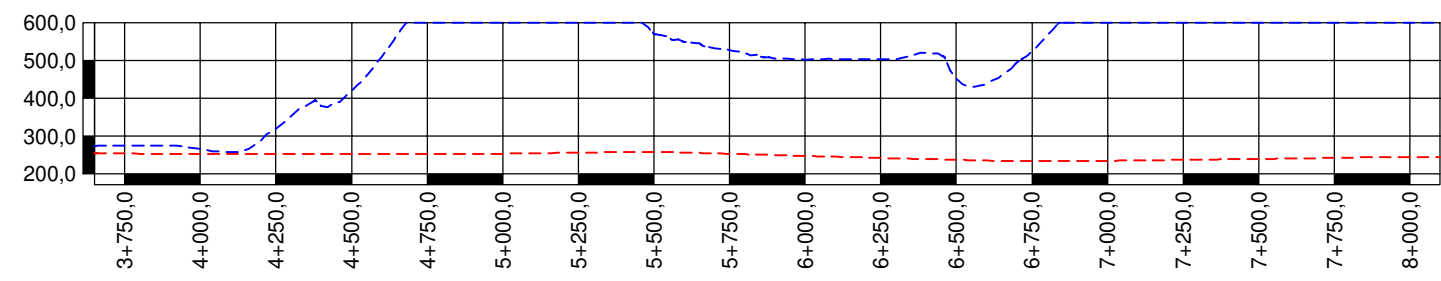

Haltesichtweiten  
RIFA Hanau  
vorhandene Sichtweite  
erforderliche Haltesichtweite  
für v = 130 km/h

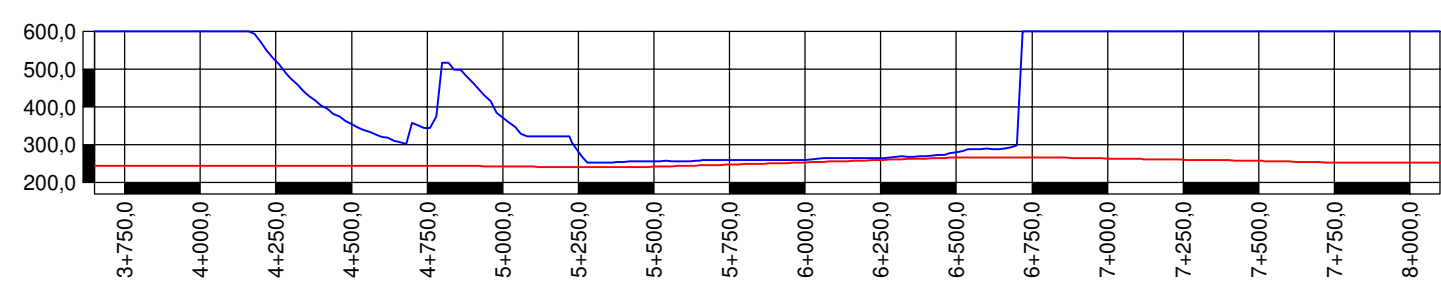

Entwurfsbearbeitung:

**EIBS** Entwurfs- und Ingenieurbüro  
Straßenwesen GmbH  
Bernhardstraße 92, 01187 Dresden, Tel. (0351)46610

Dresden, den 22.07.2021

bearbeitet:	07/2021 Weigand
gezeichnet:	07/2021 Mehnert
geprüft:	07/2021 Müller

**Die Autobahn**  
Niederlassung Westfalen Außenstelle  
Dillenburg  
Hauptstraße 106-108, 35683 Dillenburg

Projekt-Nr.  
**A - 12316**

## FESTSTELLUNGSENTWURF

Die Autobahn GmbH des Bundes		Unterlage / Blatt-Nr.: 4 / 1
Straße	von NK / Abschnitt	nach NK / Abschnitt
A 45	5417040	5518039
PROJIS-Nr.:	06910092 10	Maßstab: 1 : 25000/2500
<b>6-streifiger Ausbau A 45</b> von nördlich der Talbrücke Langgöns bis zum Gambacher Kreuz inkl. Ersatzneubau TB Langgöns ges. Bau-km 3+400 - 8+100		
Aufgestellt: 20.05.2022 Die Leitung der Niederlassung Westfalen, Außenstelle Dillenburg i. A. gez. Reichwein		
(Eugen Reichwein)		