




**Detail Lärmschutzwand und Kontrollschacht DN 500 im Dammbereich**  
(Darstellung gilt analog im Falle eines höherliegenden Fahrbahnrandes)

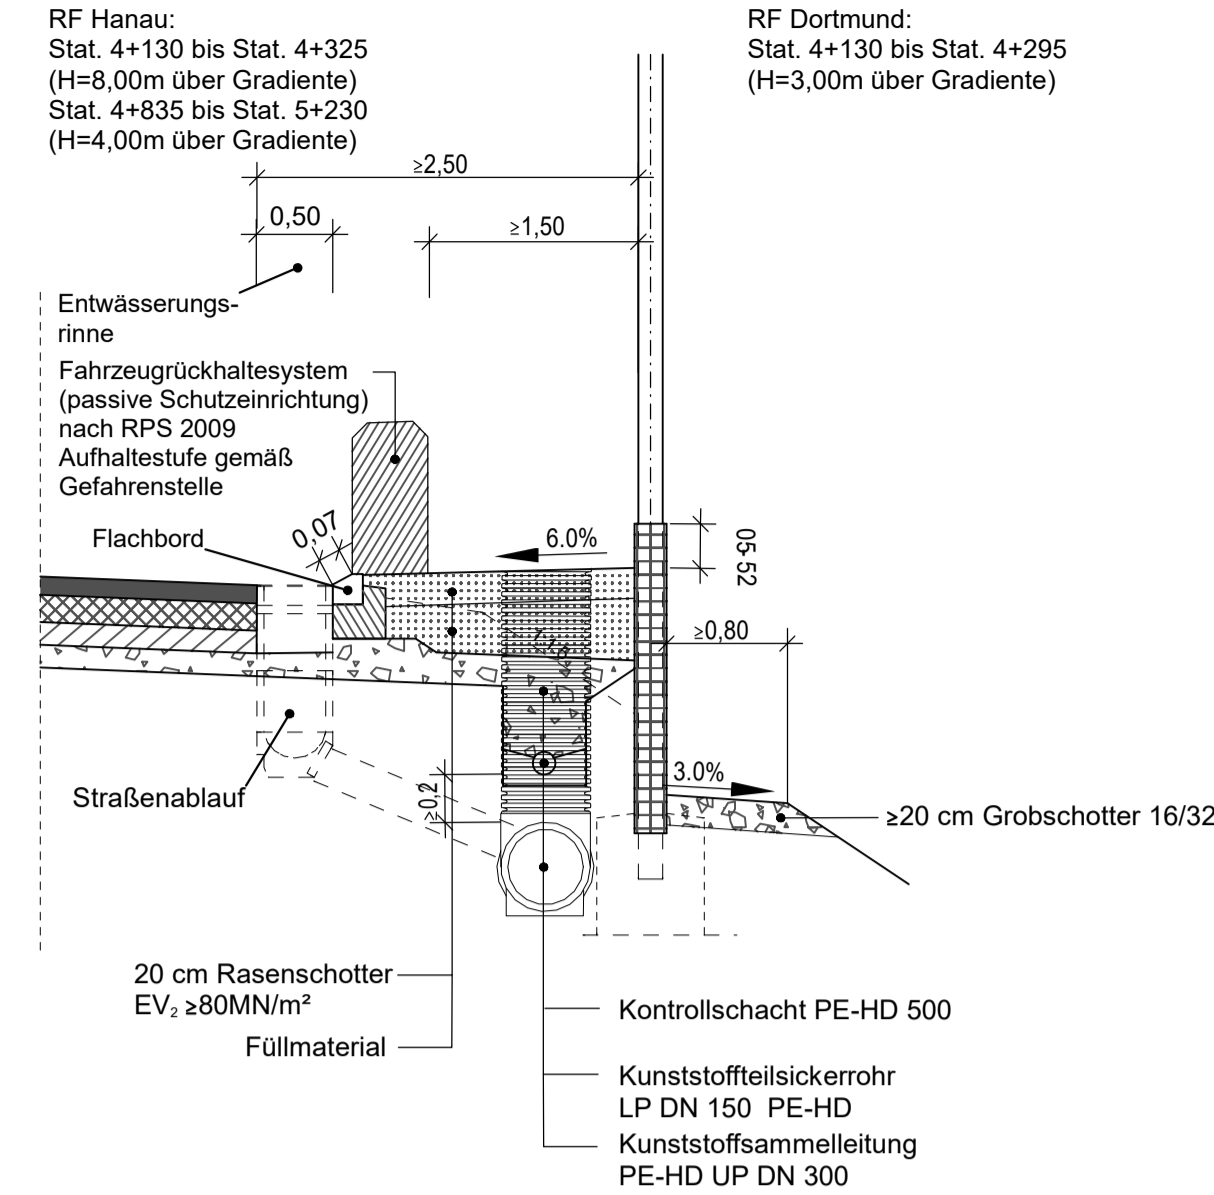


**Detail Lärmschutzwand und Kontrollschacht DN 1000 im Dammbereich**

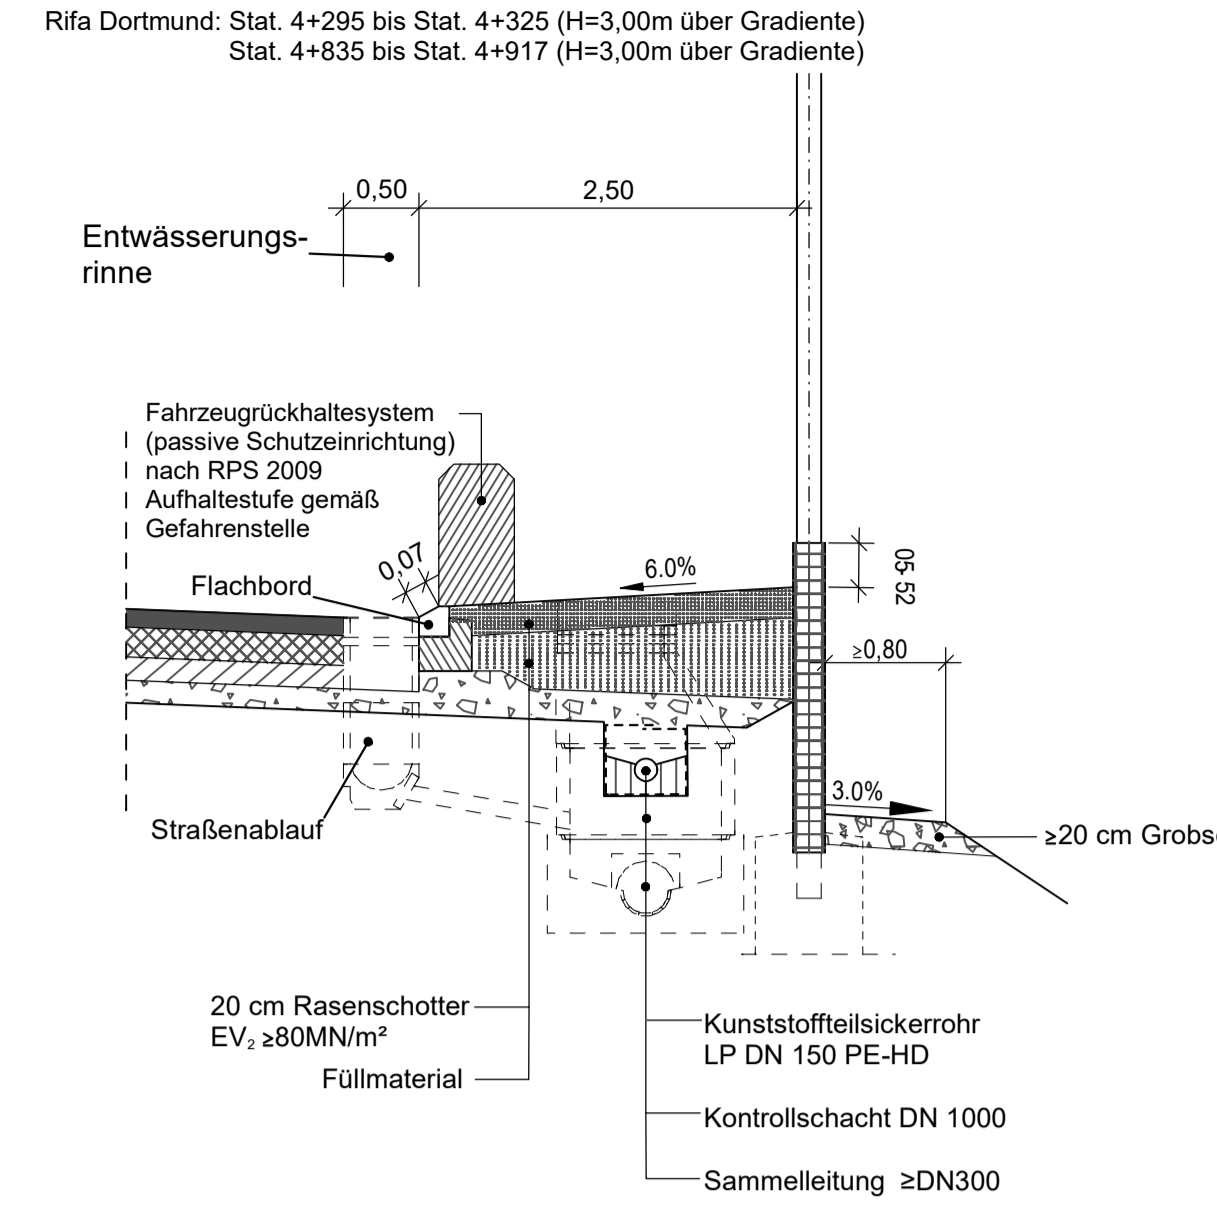


**Detail Lärmschutzwand im Bereich der Talbrücke Langgöns**

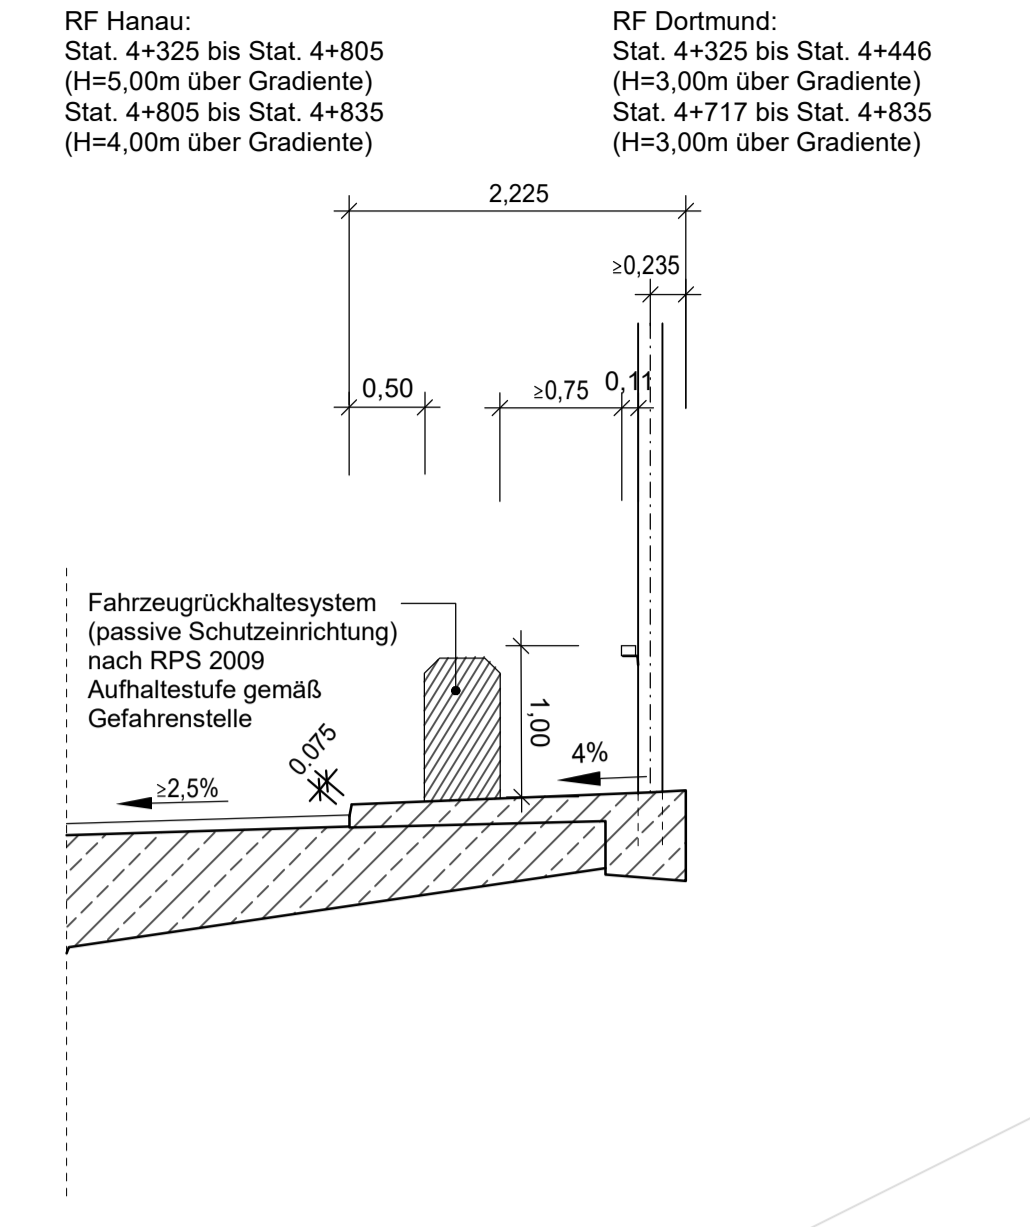


**Detail Lärmschutzwand im Einschnittsbereich**

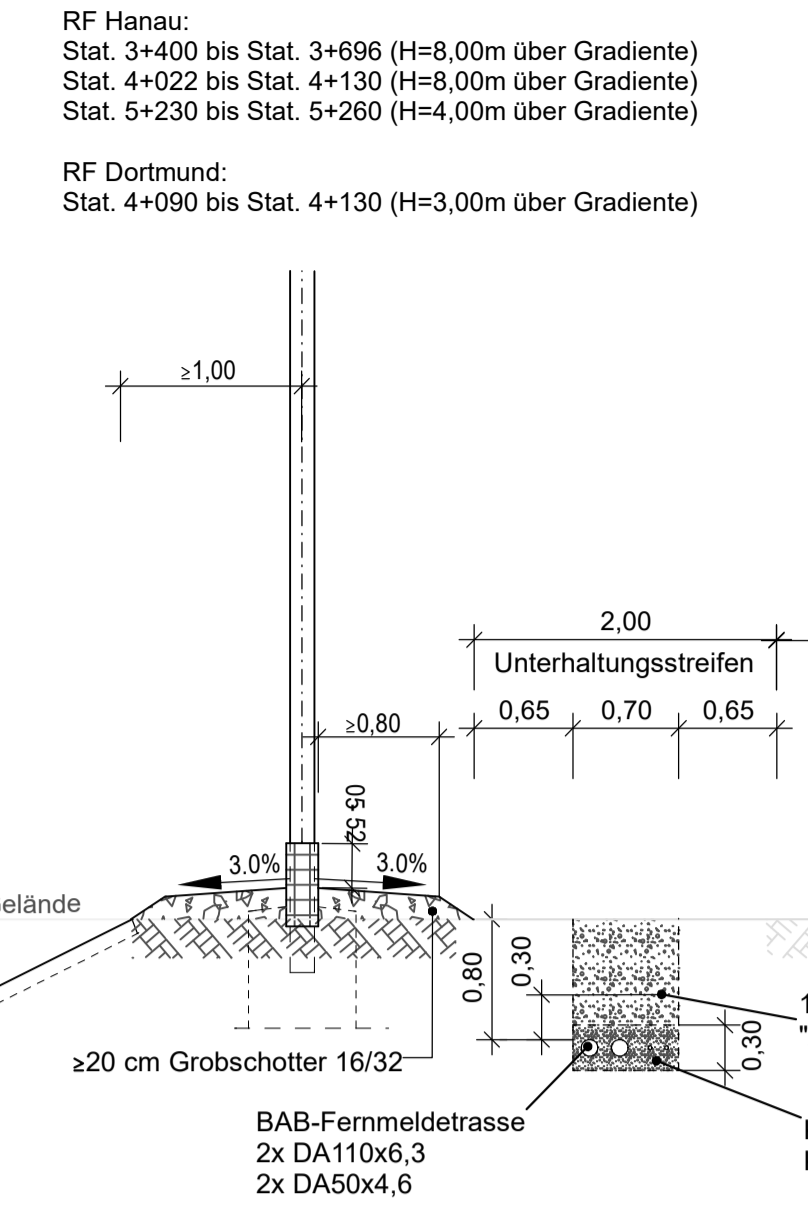


**Detail geschlossene Entwässerung am äußeren Fahrbahnrand zur Gewährleistung der anschließenden Oberflächenwasserbehandlung**

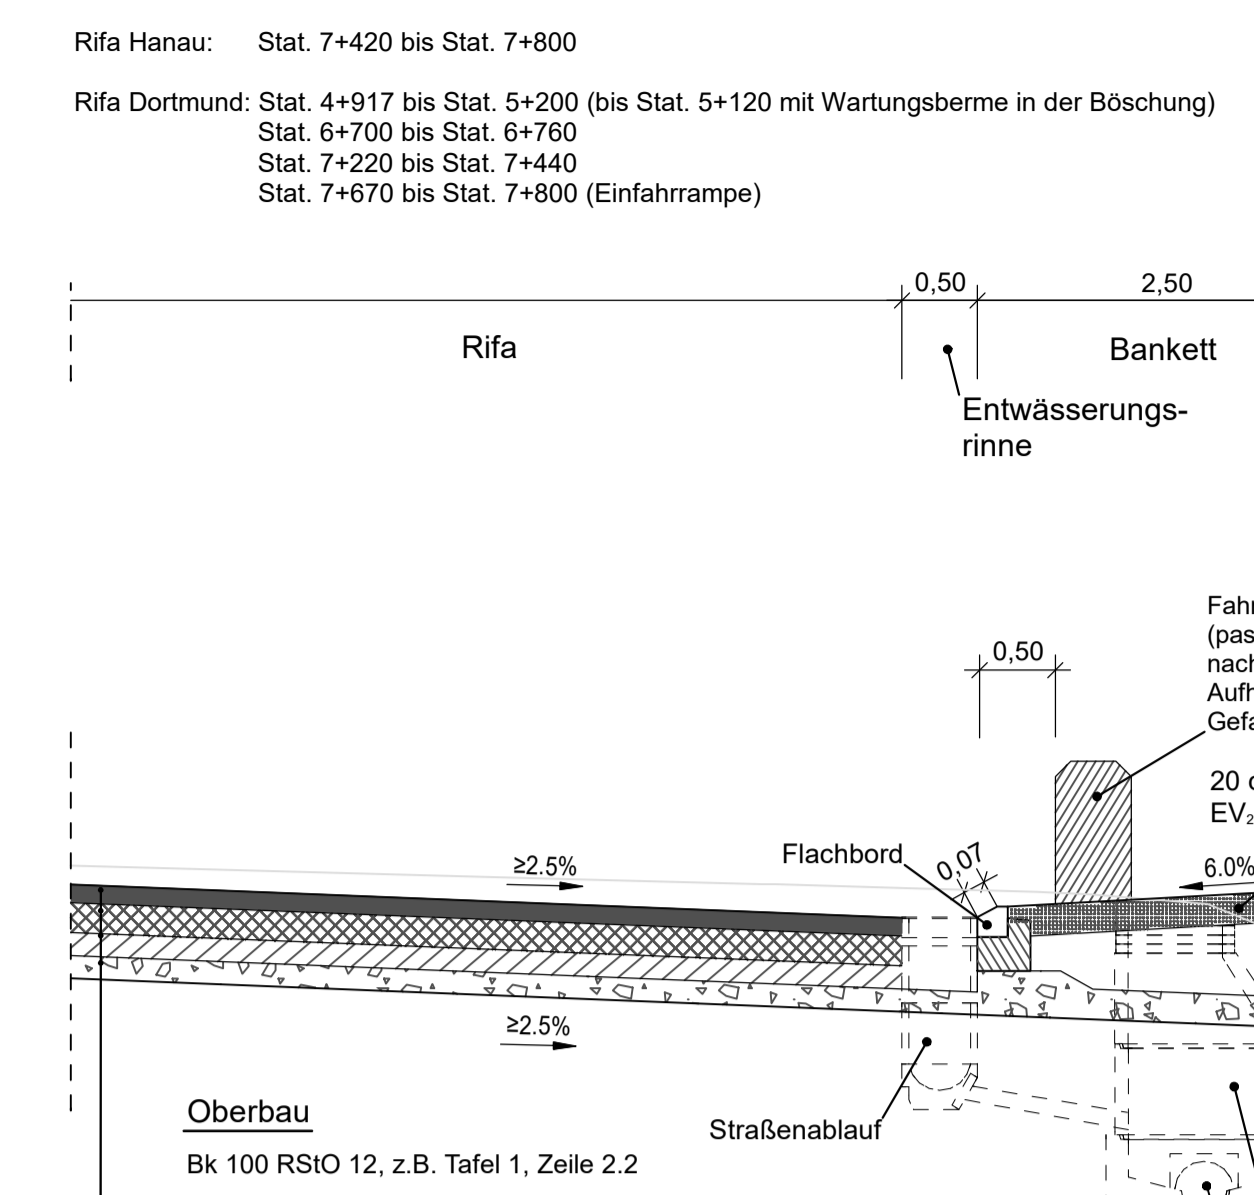


**Detail Randausbildung mit Wartungsberme im Bereich hoher Einschnittslagen über 5m Böschungshöhe**

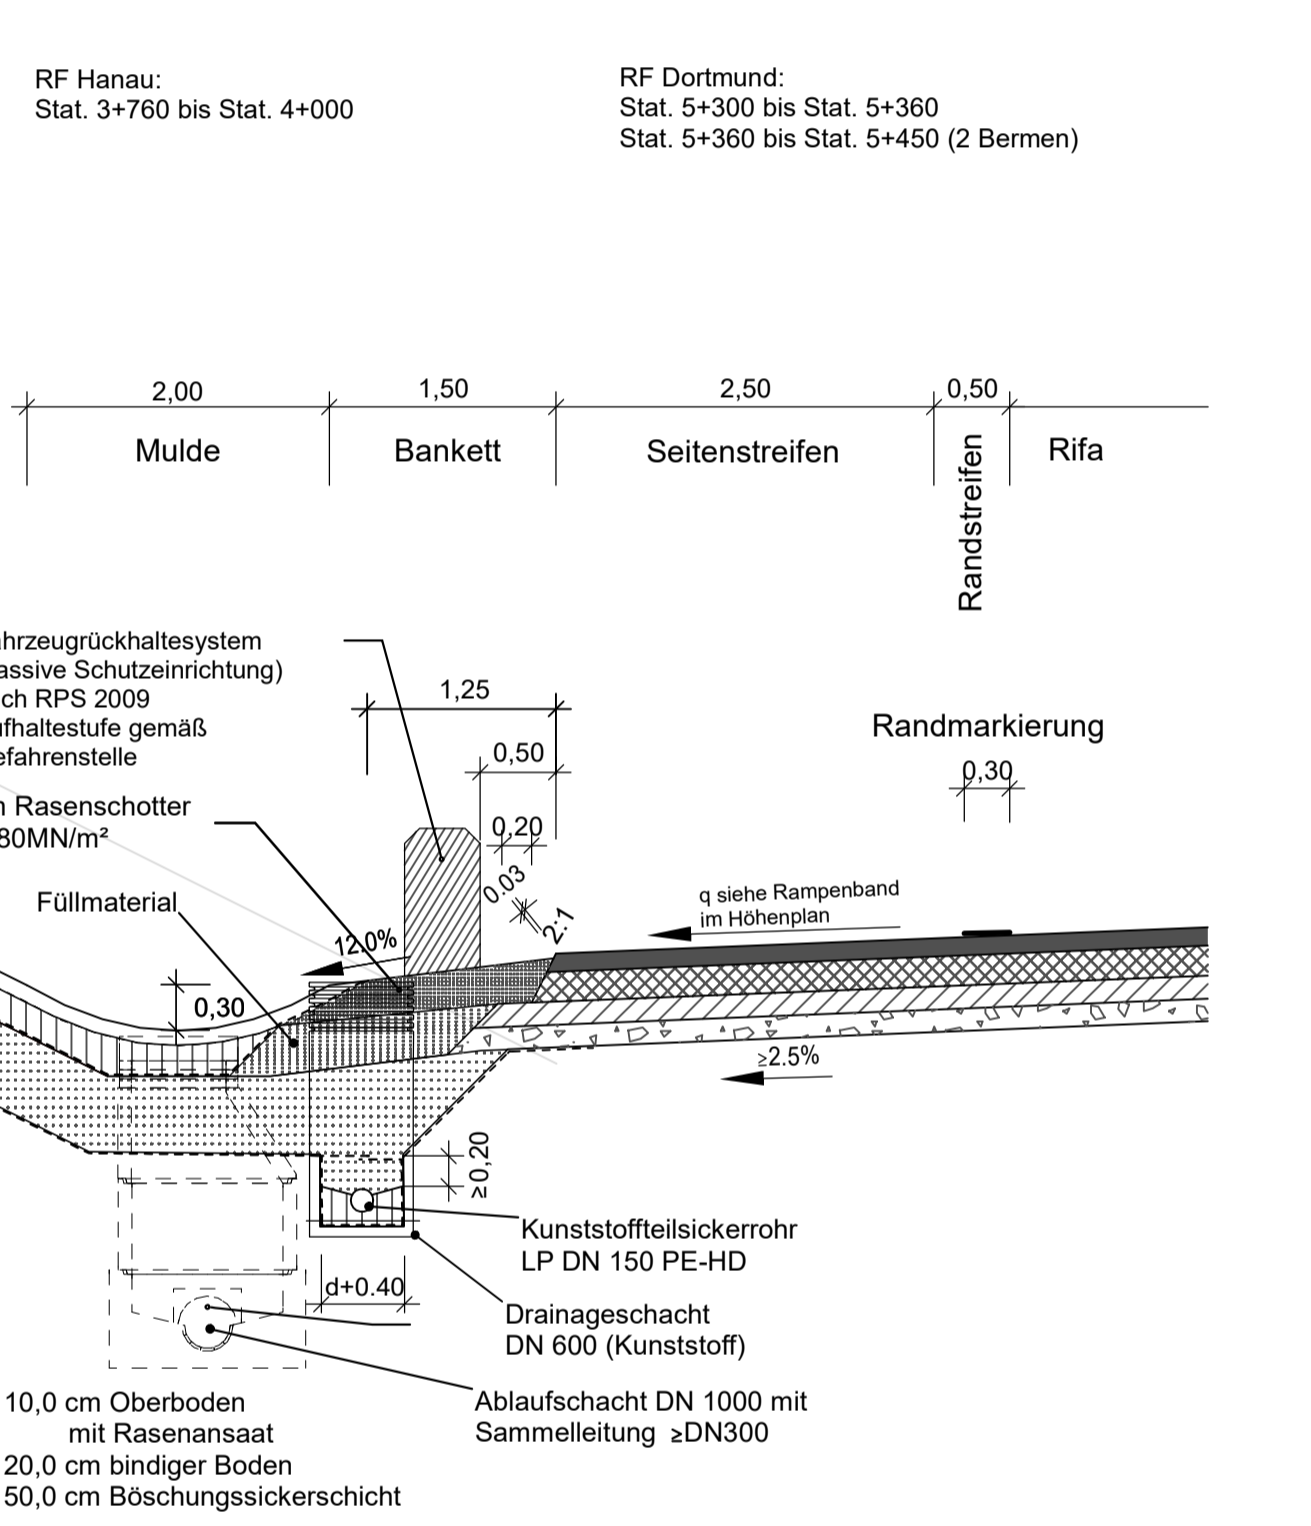


**Detail Randausbildung mit Wartungsberme im Bereich hoher Dammlagen über 5m Böschungshöhe**

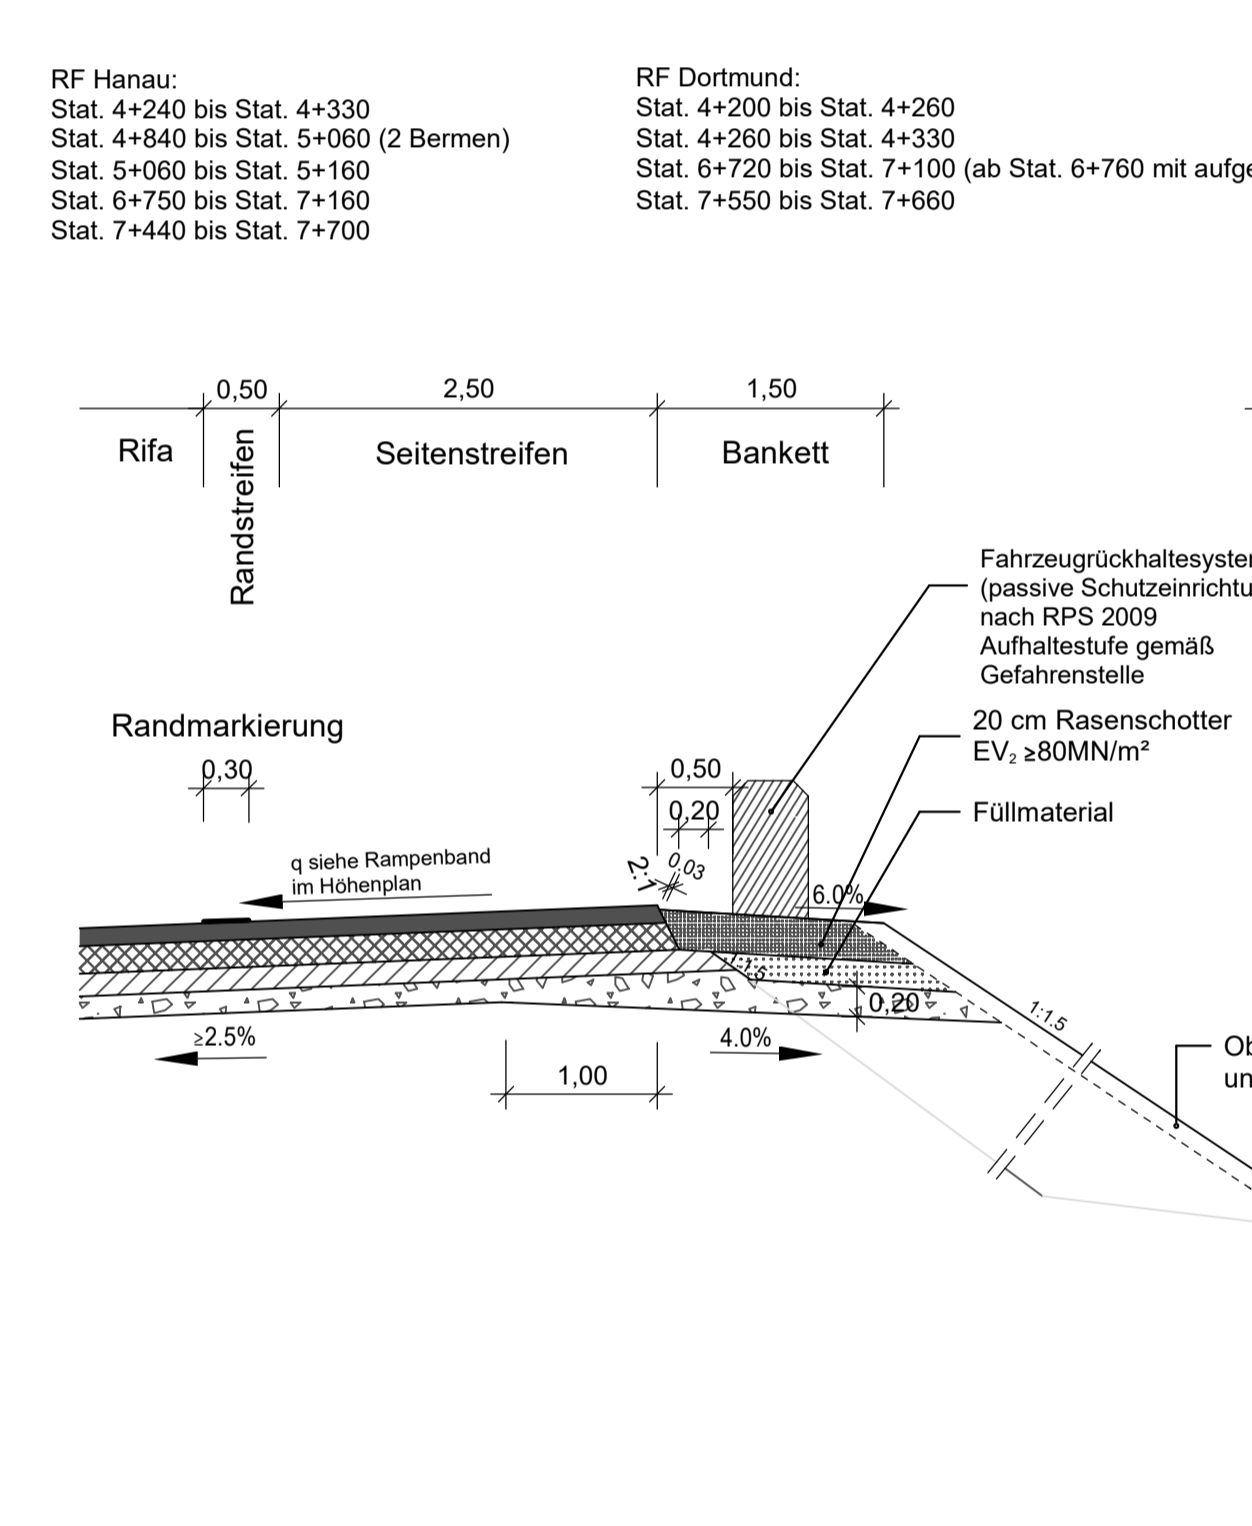


**Detail aufgeständerte Mulde am äußeren Fahrbahnrand RF Dortmund von Bau-km 6+760 bis Bau-km 7+220 zur Gewährleistung der anschließenden Oberflächenwasserbehandlung**

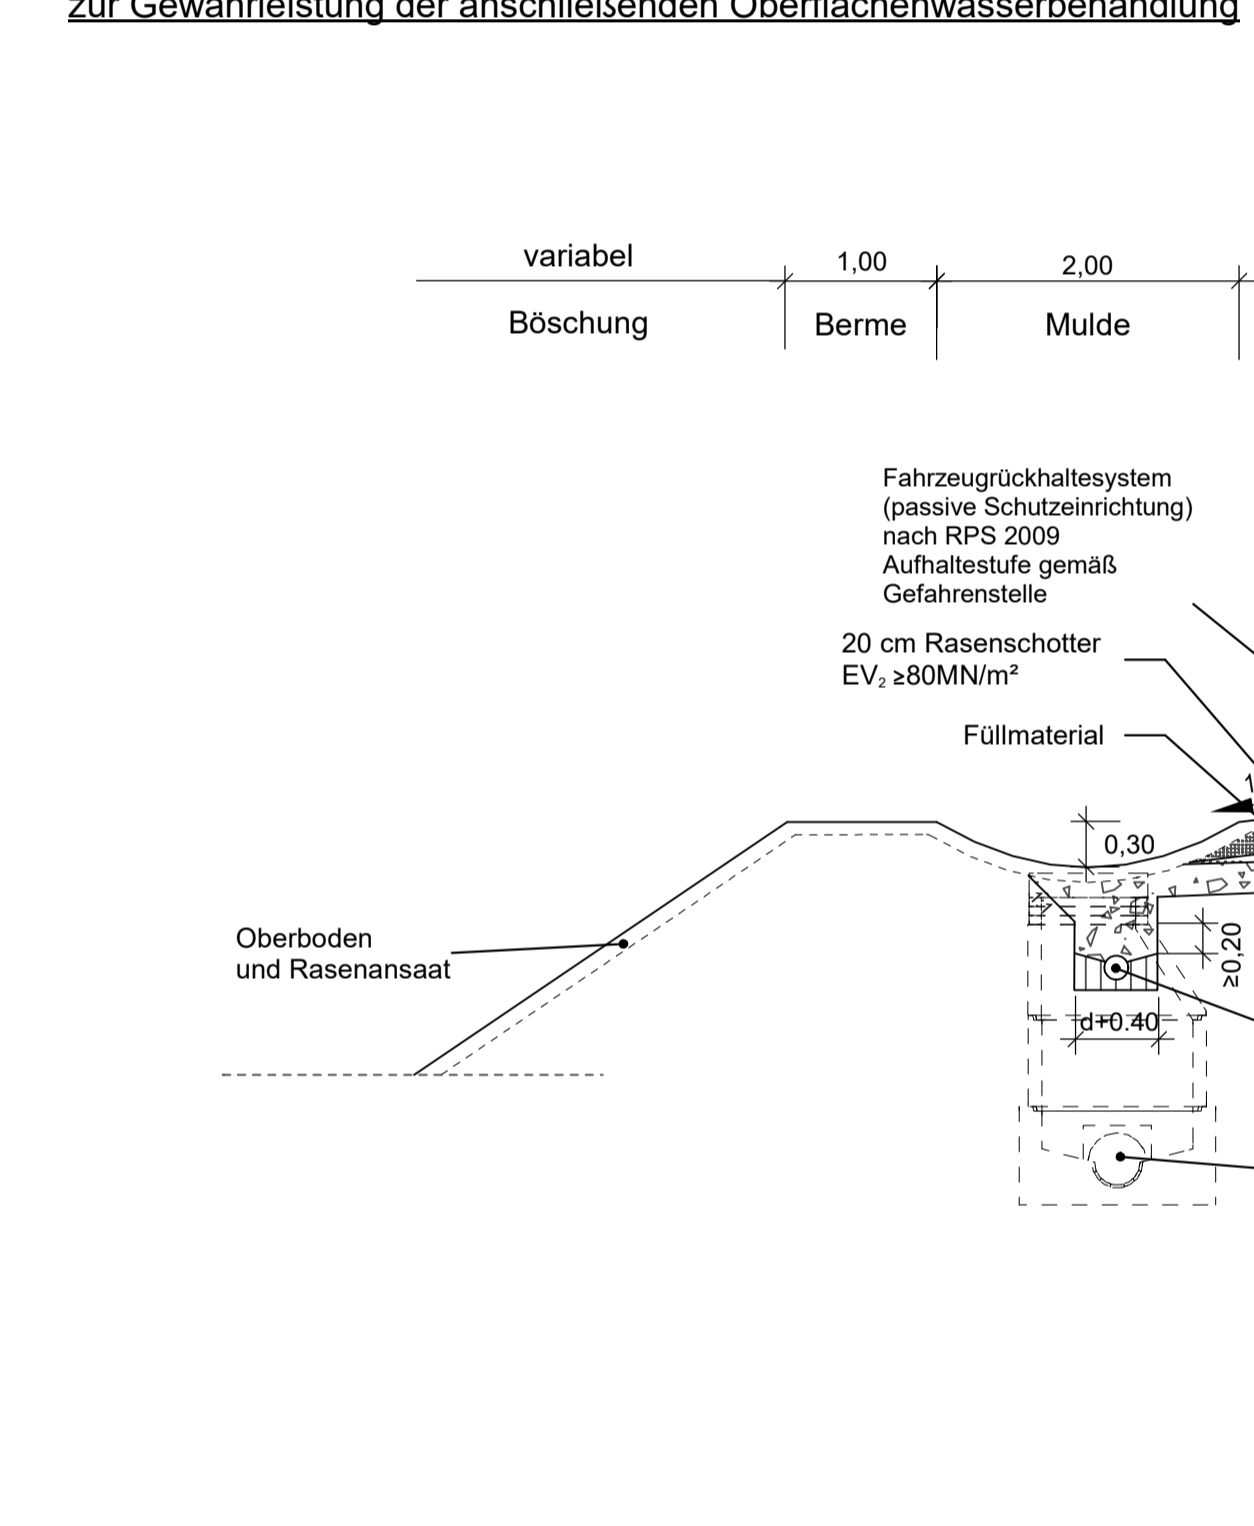

**Detail Randausbildung Stützwand im Bereich des Gewerbebetriebes (Autoverwertung) (bis Stat. 4+917 mit Lärmschutzwand)**

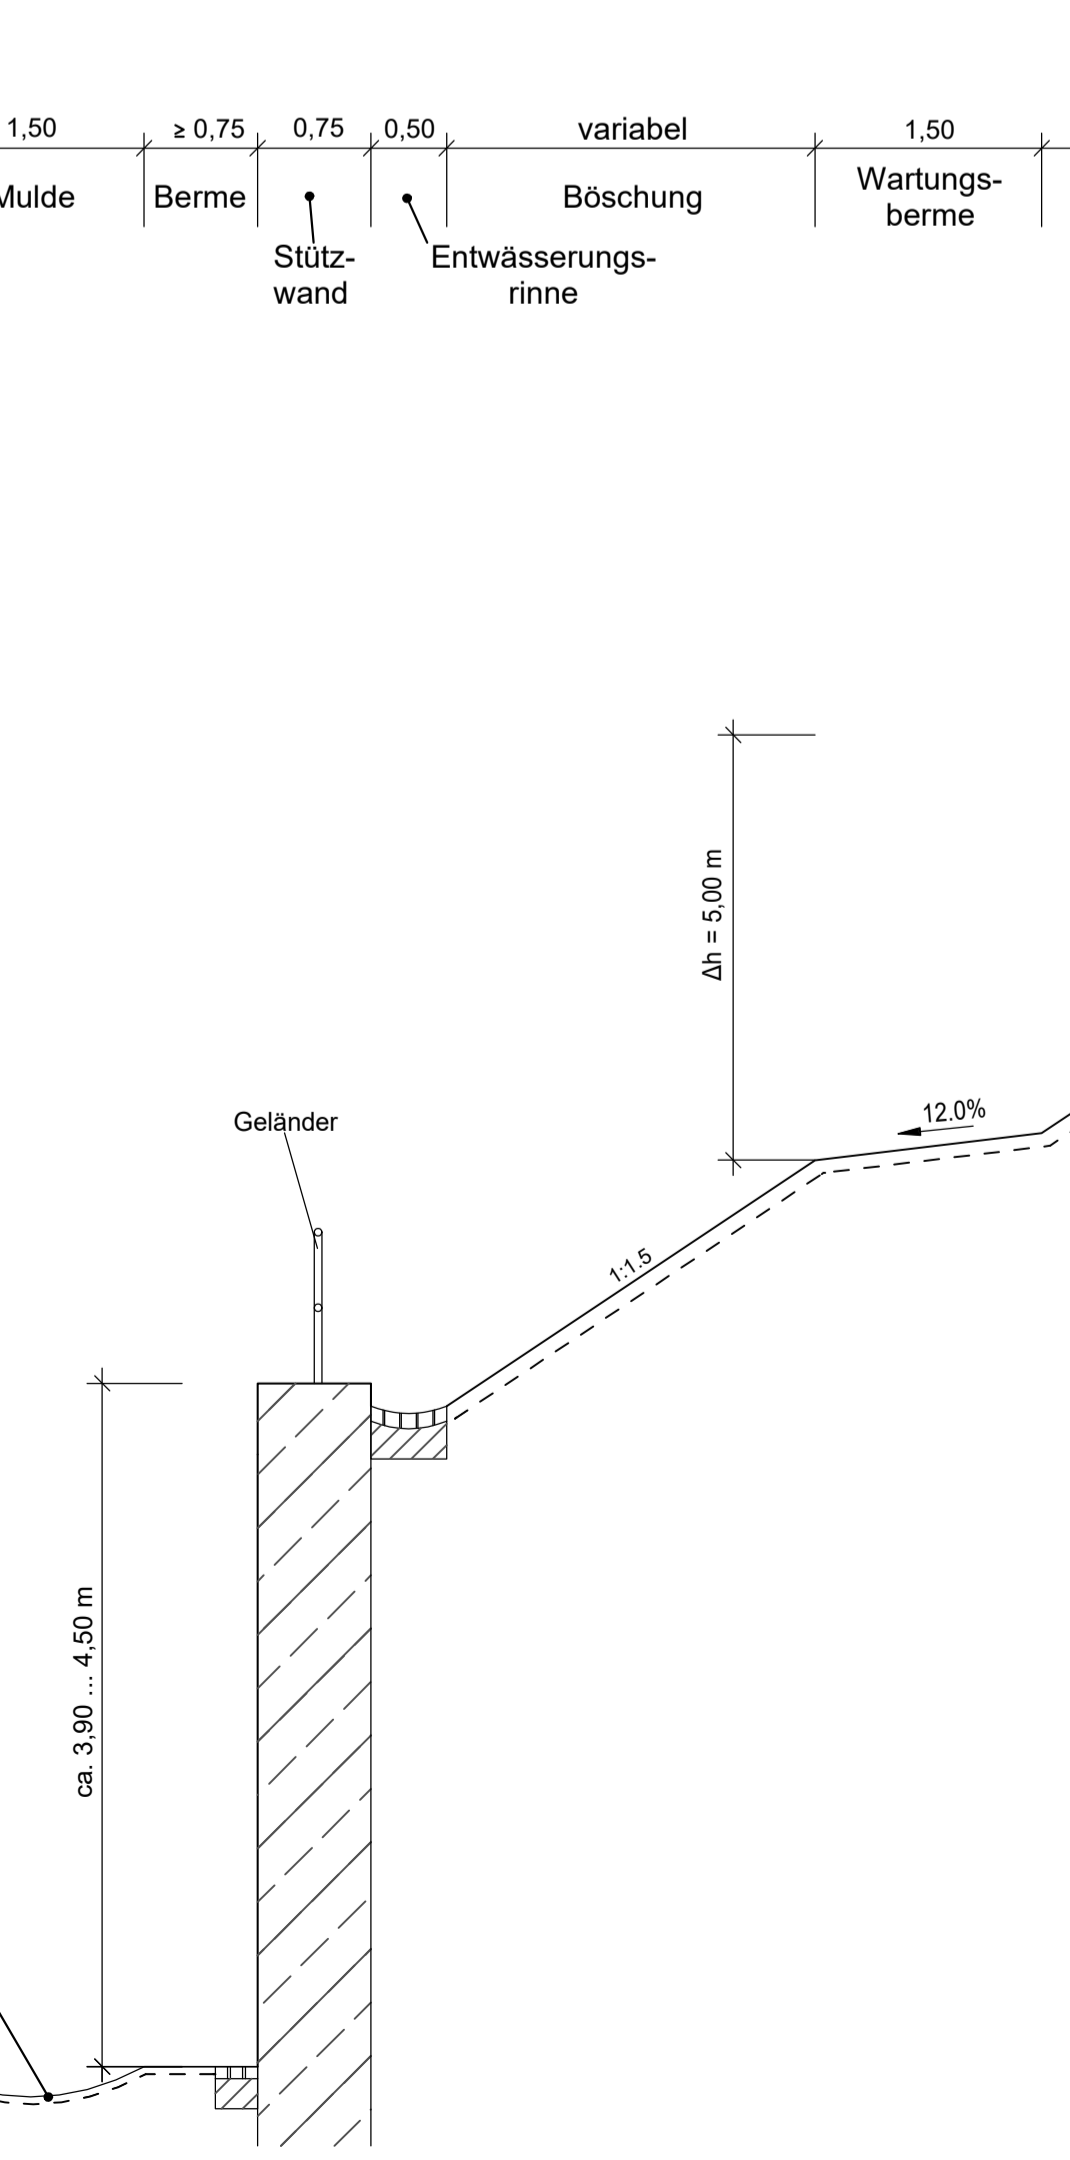

**Detail Einschnittsentwässerung am höherliegenden Fahrbahnrand**

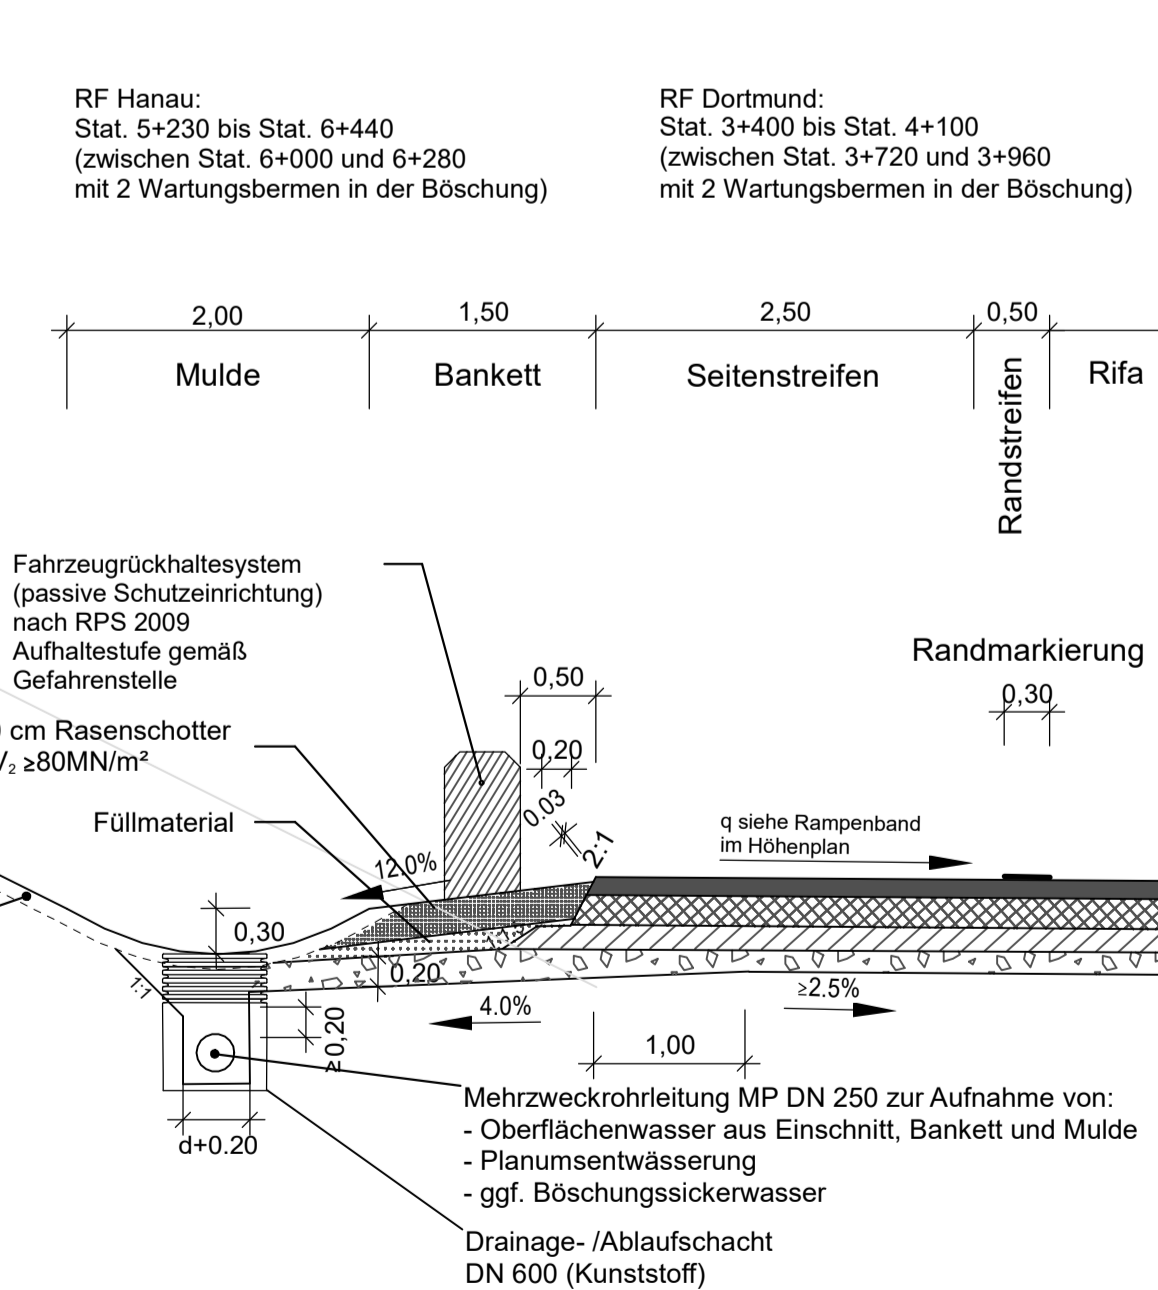

Entwurfsbearbeitung:	bearbeitet:	05/2021 Weigand
<b>EIBS</b> Entwurfs- und Ingenieurbüro Straßenwesen GmbH	gezeichnet:	05/2021 Knorr
Bernhardstraße 92, 01187 Dresden, Tel. (0351)46610	geprüft:	05/2021 Müller
Dresden, den 22.07.2021		

<b>Die Autobahn</b> Niederlassung Westfalen Außenstelle Dillenburg Hauptstraße 106-108, 35663 Dillenburg	Projekt-Nr.: <b>A - 12316</b>
---	----------------------------------

**FESTSTELLUNGSENTWURF**

Die Autobahn GmbH des Bundes		Unterlage / Blatt-Nr.: 14.2 / 02
Straße	von NK / Abschnitt nach NK / Abschnitt	Straßenquerschnitt
A 45	5417040 5518039	Details
PROJ-Nr.:	06910092 10	Maßstab: 1:50

**6-streifiger Ausbau A 45**  
von nördlich der Talbrücke Langgöns bis zum Gambacher Kreuz  
mit: Ersatzneubau TB Langgöns  
gfs. Bau-km 3+400 - 8+100

Aufgestellt: 20.05.2022  
Die Leitung der Außenstelle Dillenburg, Niederlassung Westfalen  
i.A. gez. Reichwein