

provisorische MÜ (1)  
von Bau-km 3+200  
bis Bau-km 3+350  
(L=150m)  
Knick ca. 7%

Beginn der  
Baustrecke  
RIFA Hanau  
Bau-km 3+450

**Bauphase 1.1 - Baumaßnahmen:**  
- RF Dortmund 3+400 - 5+150  
- RF Hanau 5+650 - 7+250  
- BW 05Ü, BW 04Ü (Abbruch), BW 03Ü  
- BW 02 (halbsseitig) RF Hanau

provisorische MÜ (2)  
Bau-km 5+250 - 5+520  
(L=270m)  
Knick ca. 7%

A45,  
Richtungsfahrbahn (RF) Dortmund



Herstellung provisorische MÜ (4)  
Bau-km 6+880 - 7+040  
(L=160m)  
Knick ca. 8% - 9%

Hinweis:  
RF Hanau ist im Bestand ab ca. 7+250 für  
4+0 - Führung ausreichend breit  
(vorhandene Ausfahrt Richtung Frankfurt)

provisorische MÜ (3)  
Bau-km 8+120 - 8+465  
(L=345m)  
Knick ca. 3-6%

Ende der Baustrecke  
RIFA Hanau  
Bau-km 8+100

Ende der Baustrecke  
RIFA Dortmund  
Bau-km 8+100

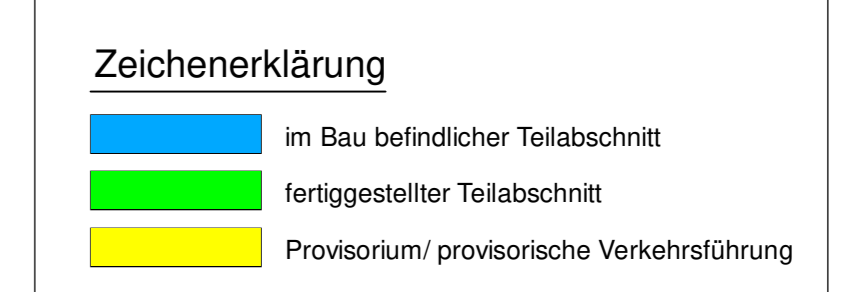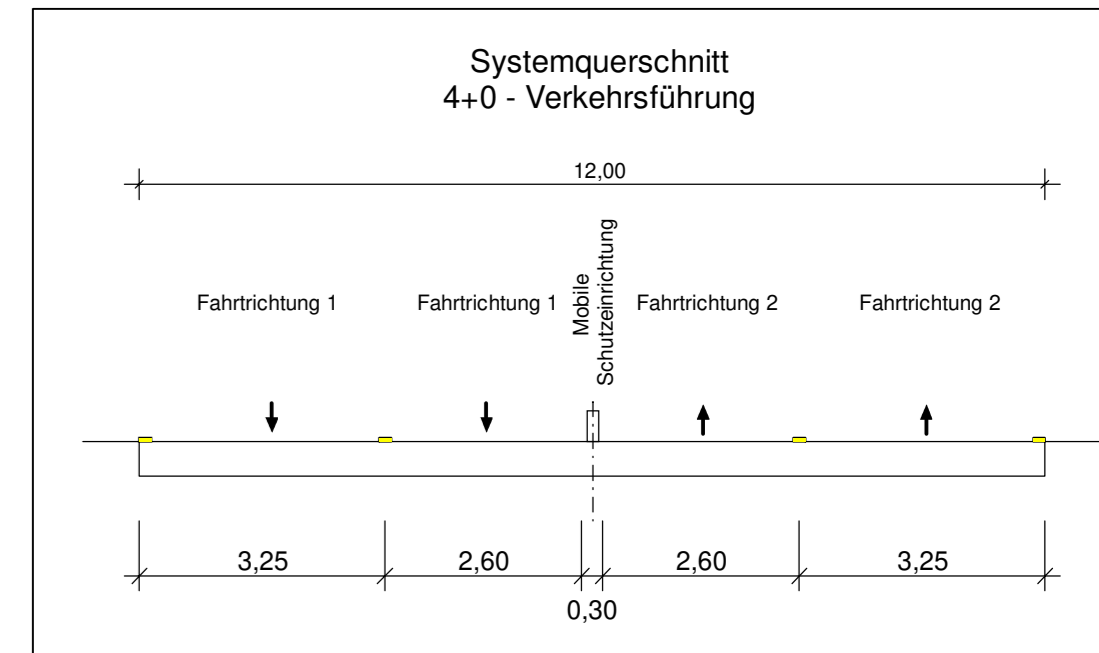

Lagebezug: ETRS89 (UTM 32)

|   |             |                 |
|---|-------------|-----------------|
| Entwurfsbearbeitung:                                                                                             | bearbeitet: | 07/2021 Weigand |
| <b>iBS</b> Entwerfs- und Ingenieurbüro<br>Straßenwesen GmbH<br>Bernhardstraße 92,01187 Dresden, Tel. (0351)46610 | gezeichnet: | 07/2021 Knorr   |
| Dresden, den 22.07.2021                                                                                          | geprüft:    | 07/2021 Müller  |

|  |   |                                 |
|--|---|---------------------------------|
|  | <b>Die<br/>Autobahn</b><br>Niederlassung Westfalen Außenstelle<br>Dillenburg<br>Hauptstraße 106-108, 35685 Dillenburg | Projekt-Nr.<br><b>A - 12316</b> |
|--|---|---------------------------------|

**FESTSTELLUNGSENTWURF**

|                              |                     |                                                   |
|------------------------------|---------------------|---------------------------------------------------|
| Die Autobahn GmbH des Bundes |                     | Unterlage / Blatt-Nr.: 16 / 02                    |
| von NK / Abschnitt           | nach NK / Abschnitt | Bauphasen und Verkehrsführung während der Bauzeit |
| A 45                         | 5417040             | 5518039                                           |
| PROJIS-Nr.:                  | 06910092 10         | Maßstab: 1 : 5000                                 |

**6-streifiger Ausbau A 45**  
von nördlich der Talbrücke Langgöns bis zum Gambacher Kreuz  
inkl. Ersatzneubau TB Langgöns  
ges. Bau-km 3+400 - 8+100

Aufgestellt: 20.05.2022  
Die Leitung der Außenstelle Dillenburg, Niederlassung Westfalen  
i. A. gez. Reichwein

(Eugen Reichwein)