


Retentionsbodenfilteranlage RBF 1

Grundriss M: 1: 250

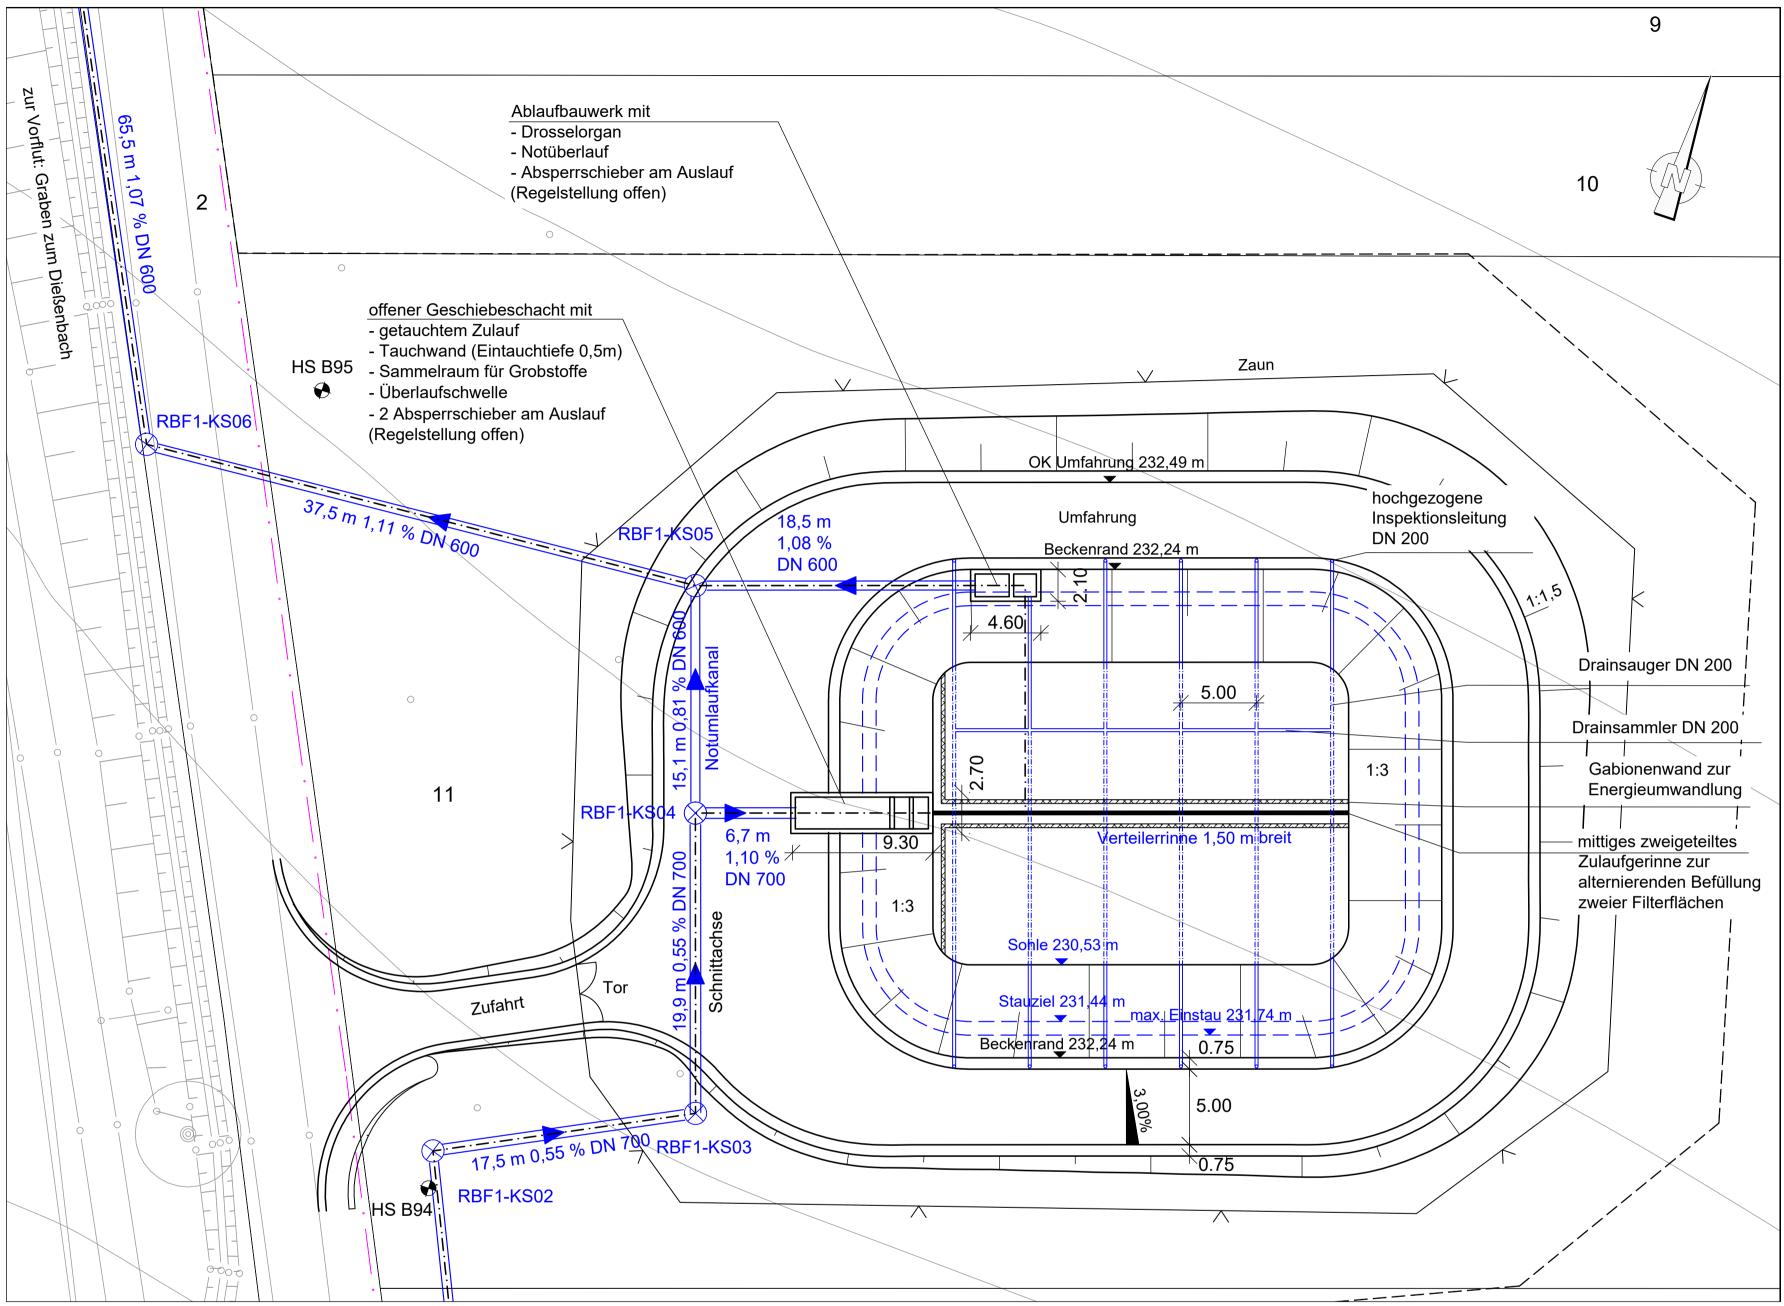

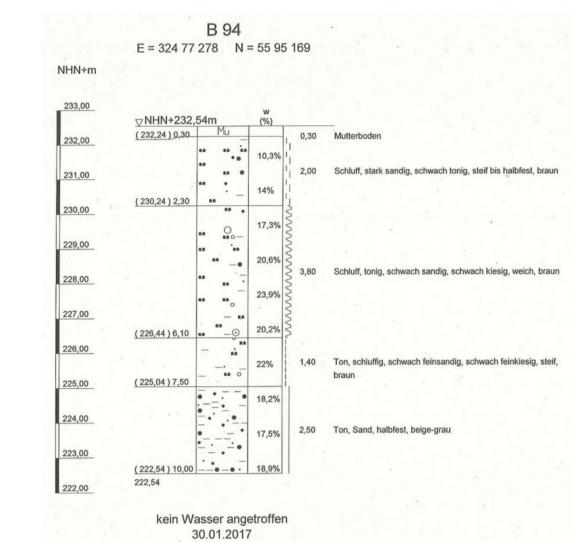


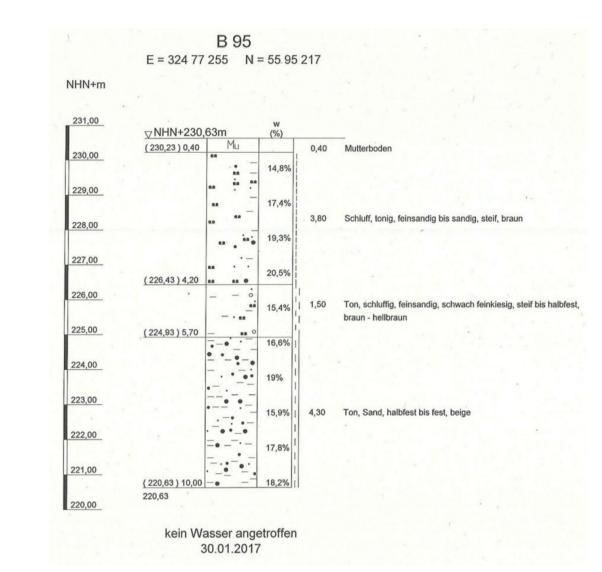

Bemessung Regenwasserbehandlungsanlage 1 (RWBA 1) Entwässerungsabschnitt: 1 3+400 bis Bau-km 4+840 Ableitung über: Regenwasserbehandlungsanlage 1 (RWBA 1) bei Bau-km 3+400 Ausführung: Geschiebeschacht in Betonbauweise mit Dauerstau und Tauchwand 5,8 ha Einzugsgebiet A_{E,K} = befestigte Fläche A_{E,b,a} = 4,6 ha 4,1 ha undurchlässige Fläche A∪ = Bemessungszufluss $Q_{r15, n=1}$ = Drosselabfluss Q_{Dr} = 18,0 l/s Überschreitungshäufigkeit n = 0,5 /a erforderliche Filterfläche A_{F.erf} = 460 m² wrhandene Filterfläche A_{F,v orh} = erforderliches Rückhaltevolumen V_{erf} = vorhandenes Rückhaltevolumen V_{max} = Höhenangaben Retentionsbodenfilter: OK Filter = 230,19 m ü.NHN Graben zum Dießenbach Einleitung in Gewässer: E: 32.477.213,451 Koordinaten (1) N: 5.595.269,651

Längsschnitt M: 1: 250

Blattgröße 1.02 x 0.54

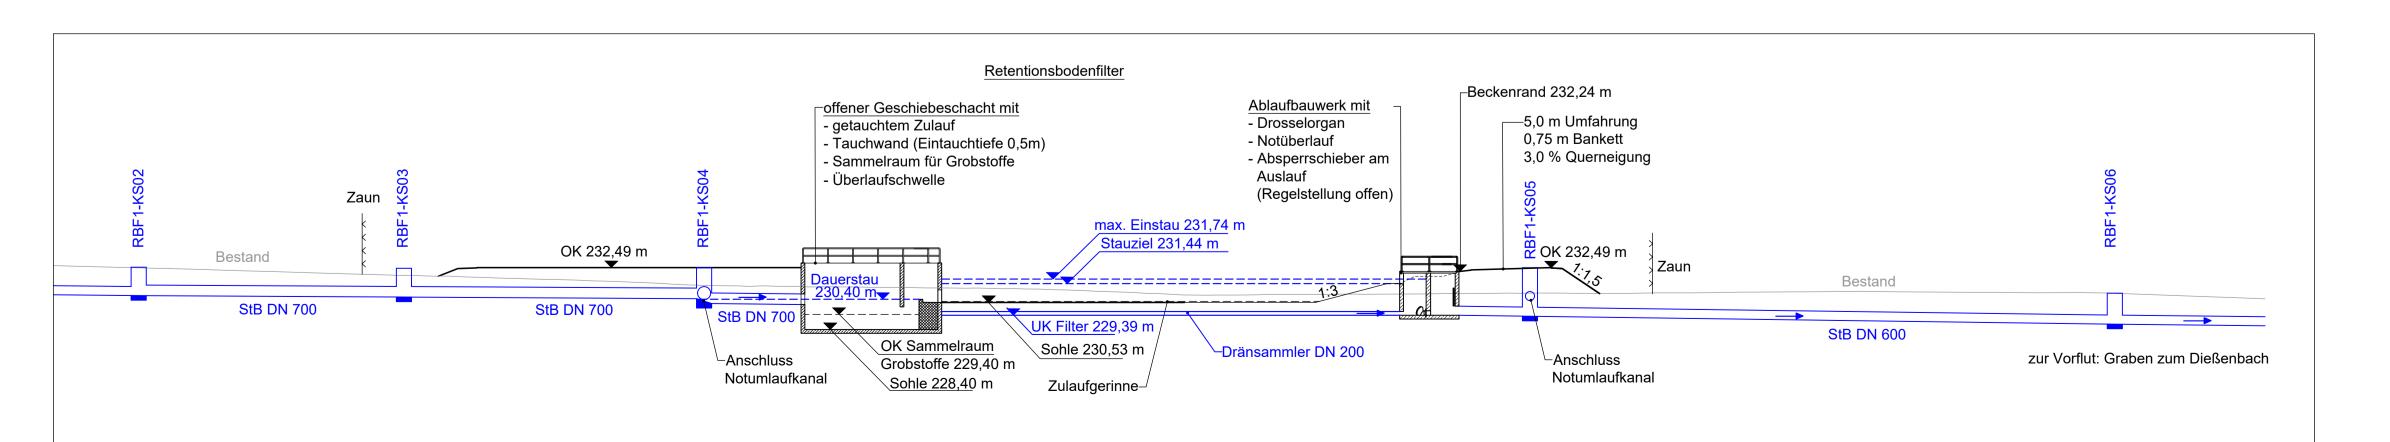

Fernmeldekabel ———— E-Leitung <u>Entwässerung</u> <u>geplant</u> Rohrdurchlass mit Böschungsstück Entwässerungsleitung Ablaufschacht Tiefenentwässerung Straßen-/Muldenablauf Prüfschacht mit Anschlussleitung <u>Sonstiges</u> — — — Baufeldgrenze Flurstücksgrenze

Zeichenerklärung

<u>vorhanden</u>

<u>Versorgungseinrichtungen</u>







FESTSTELLUNGSENTWURF

Straße von NK / Abschnitt nach NK / Abschnitt Bauwerksskizze und Längsschnitt RFB 1 PROJIS-Nr.: 06910092 10 Maßstab: 1:250 6-streifiger Ausbau A 45 von nördlich der Talbrücke Langgöns bis zum Gambacher Kreuz inkl. Ersatzneubau TB Langgöns ges. Bau-km 3+400 - 8+100 Aufgestellt: 20.05.2022 Die Leitung der Außenstelle Dillenburg, Niederlassung Westfalen	Die Autobahn GmbH des Bundes			Unterlage / Blatt-Nr.: 18.4 / 1	
PROJIS-Nr.: 06910092 10 6-streifiger Ausbau A 45 von nördlich der Talbrücke Langgöns bis zum Gambacher Kreuz inkl. Ersatzneubau TB Langgöns ges. Bau-km 3+400 - 8+100 Aufgestellt: 20.05.2022 Die Leitung der Außenstelle Dillenburg, Niederlassung Westfalen	Straße	von NK / Abschnitt	nach NK / Abschnitt		
6-streifiger Ausbau A 45 von nördlich der Talbrücke Langgöns bis zum Gambacher Kreuz inkl. Ersatzneubau TB Langgöns ges. Bau-km 3+400 - 8+100 Aufgestellt: 20.05.2022 Die Leitung der Außenstelle Dillenburg, Niederlassung Westfalen	A 45	5417040	5518039		
von nördlich der Talbrücke Langgöns bis zum Gambacher Kreuz inkl. Ersatzneubau TB Langgöns ges. Bau-km 3+400 - 8+100 Aufgestellt: 20.05.2022 Die Leitung der Außenstelle Dillenburg, Niederlassung Westfalen	PROJIS-Nr.: 06910092 10 Maßstab: 1:250				
	von nördlich der Talbrücke Langgöns bis zum Gambacher Kreuz inkl. Ersatzneubau TB Langgöns ges. Bau-km 3+400 - 8+100 Aufgestellt: 20.05.2022				
i. A. gez. Reichwein (Eugen Reichwein)					

RFB1 10.08.2021 I:\21-8658-01_a45_gambacher_kreuz\02_prj\21_fa\03_zeichnungen\feststellungsentwurf\ul_18 [A45-TBL_UL18_BL01-FE_1.DWG]