
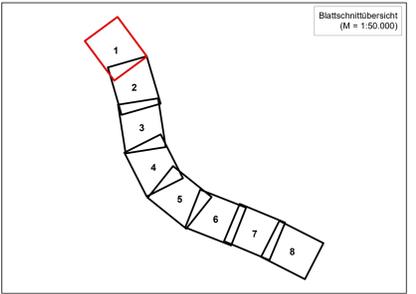


Stadt Linden
Gemarkung Leihgestern

Gemeinde Langgöns
Gemarkung Langgöns

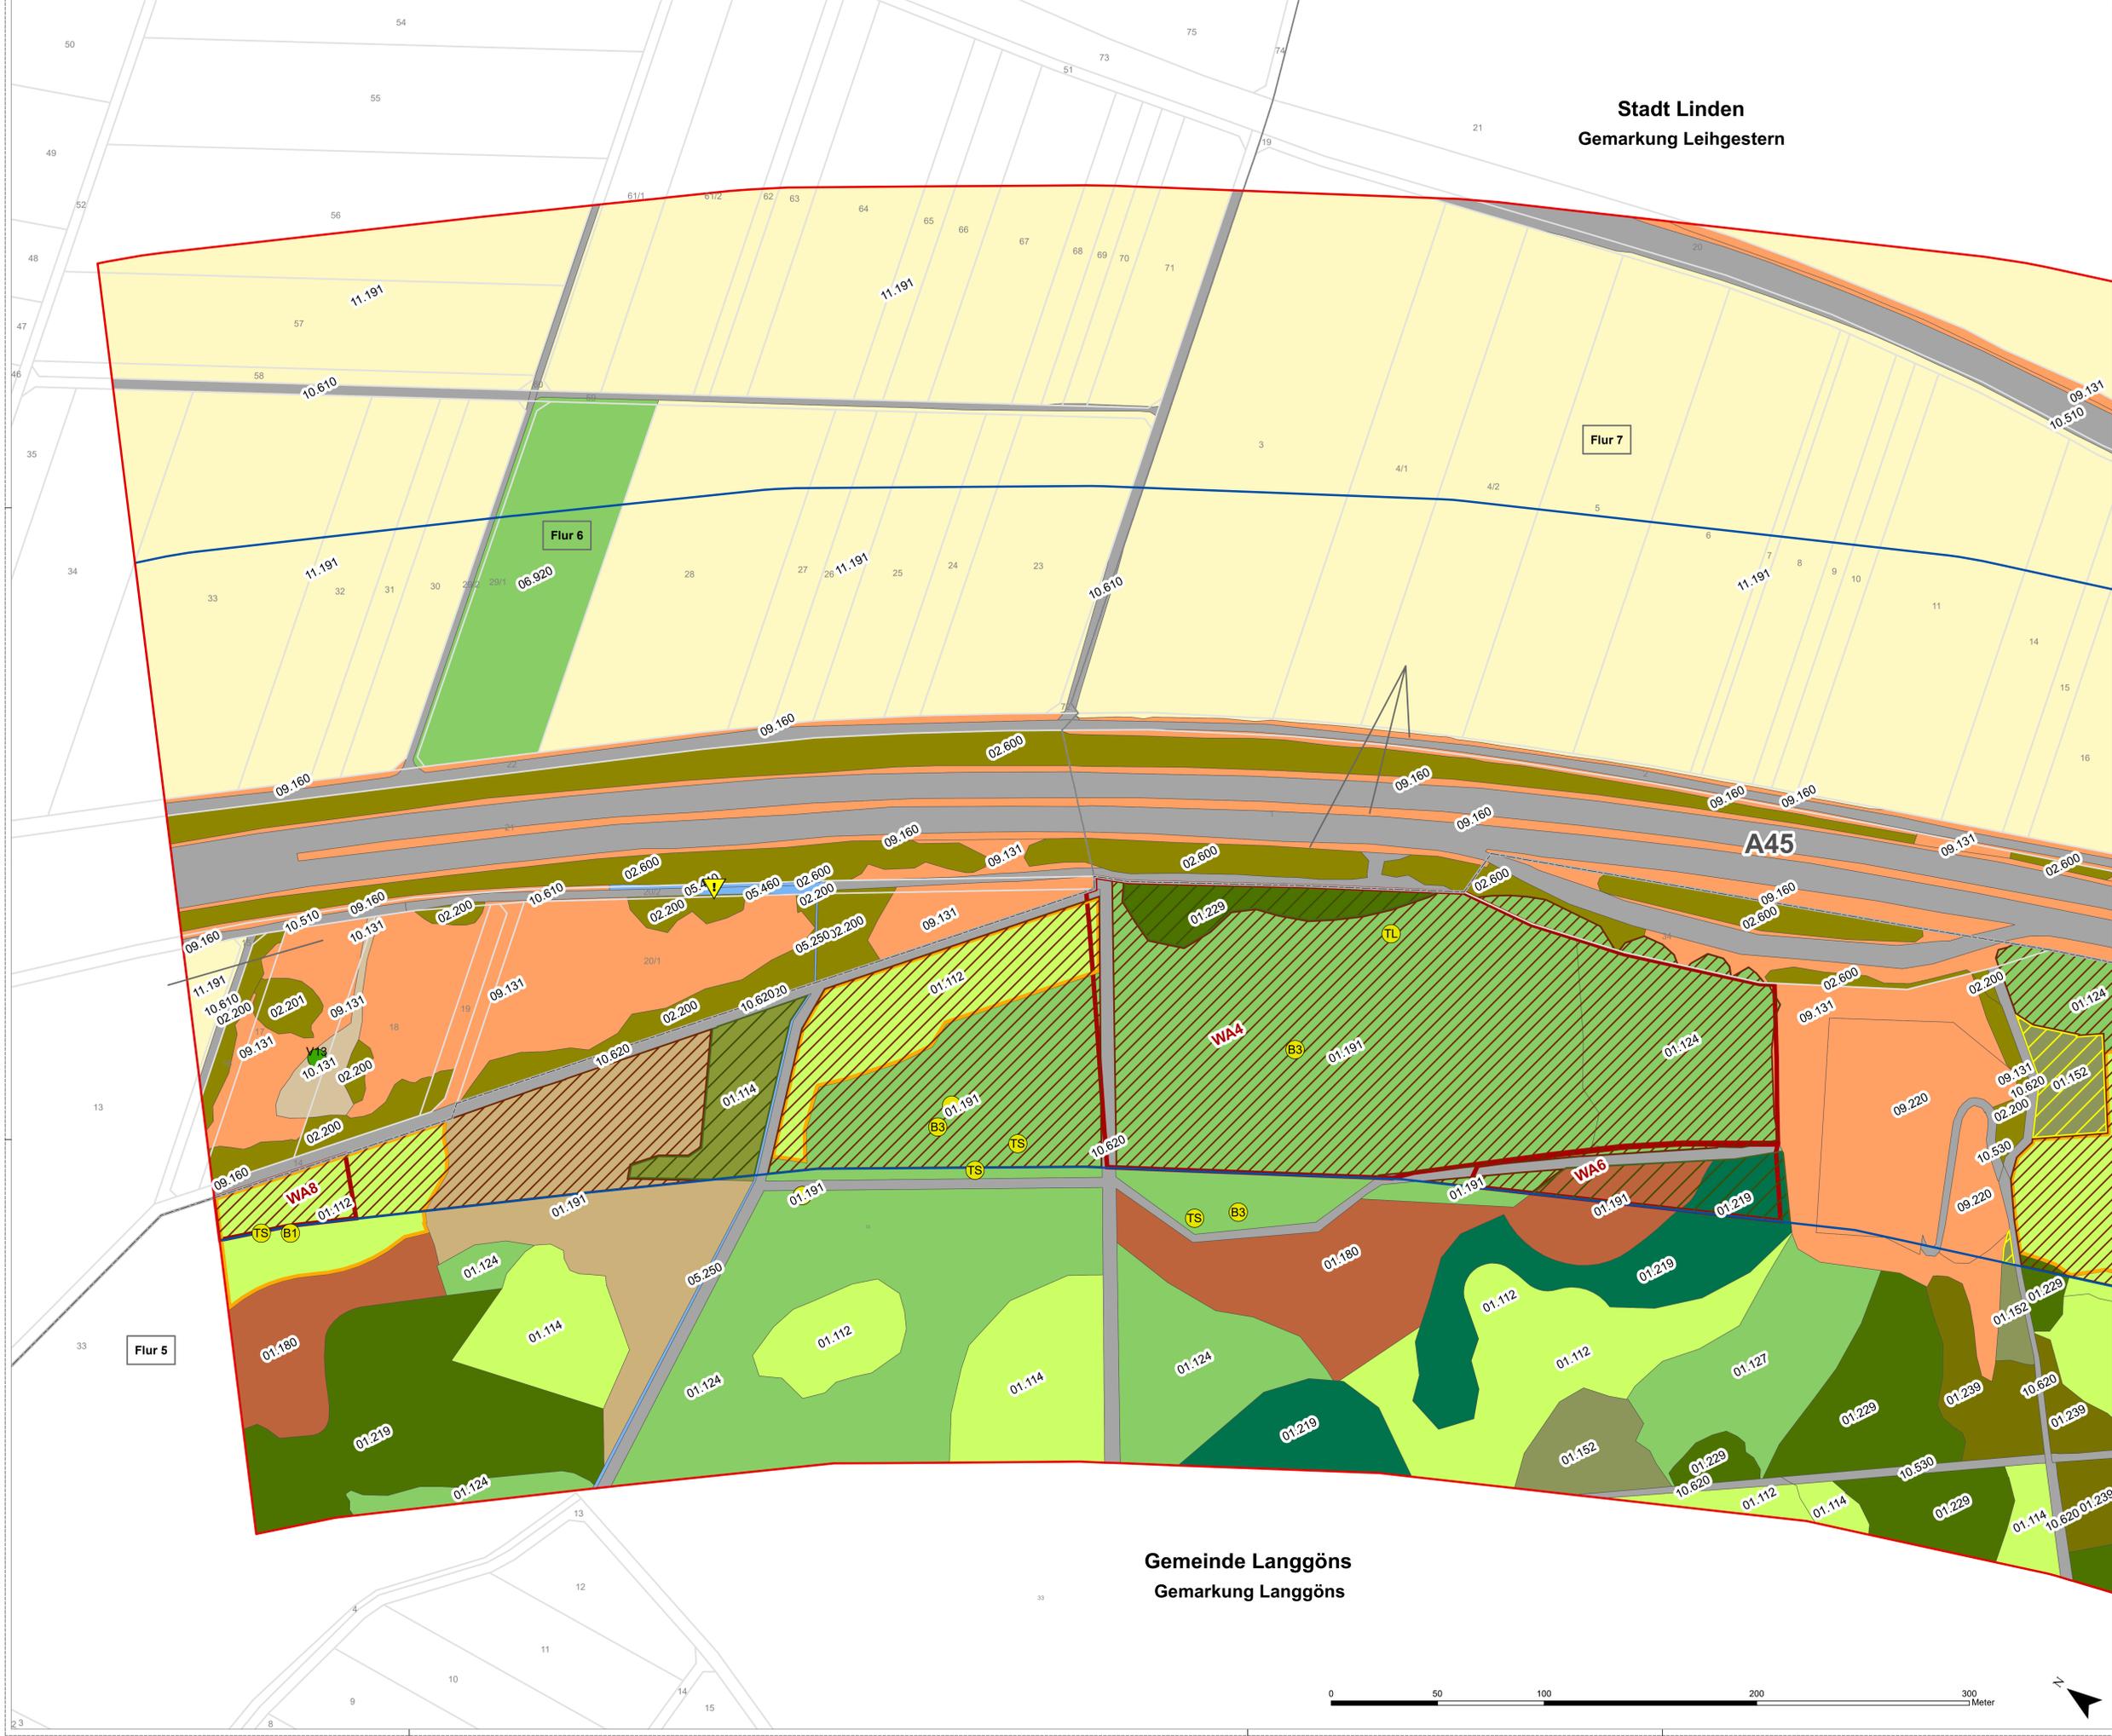

	TNI Umweltplanung	bearbeitet	Mai 2022	AG
	Raiffeisenstraße 7 35410 Hungen	freigegeben	Mai 2022	KG
Projekt-Nr.:				

	Die Autobahn	bearbeitet		
	Niederlassung Westfalen Außenstelle Dillenburg Hauptstraße 106-108, 35683	freigegeben		
Projekt-Nr.:		A-12316		

Nr.	Art der Änderung	Datum	Zeichen

FESTSTELLUNGSENTWURF

Die Autobahn GmbH des Bundes
 Straße: A 45
 Beginn: NK 5417040 und NK 5518039, Betr.-km 180,650
 Ende: NK 5417040 und NK 5518039, Betr.-km 185,350
 PROJIS-Nr.: 06910092 10

Unterlage / Blatt-Nr.: 19.4 / 1 von 8
 Flora-Fauna-Gutachten
 Kane-Flora
 Maßstab: 1:1.000

**A45 - Sechsstreifiger Ausbau
 von nördlich der Talbrücke Langgöns bis zum Gambacher Kreuz
 inkl. Ersatzneubau TB Langgöns**

Aufgestellt: 20.05.2022
 Die Leitung der
 Niederlassung Westfalen, Außenstelle Dillenburg
 i.A. gez. Reichwein
 (Eugen Reichwein)

