


### Zeichenerklärung

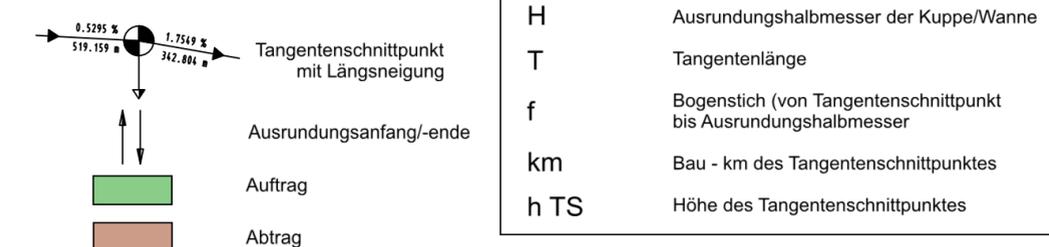

Nr.	Art der Änderung	Datum	Zeichen

	Datum	Zeichen
bearbeitet:	März 2019	PL 12.02.2 CS
gezeichnet:	März 2019	PL 12.02.2 CS
geprüft:		

# FESTSTELLUNGSENTWURF

Straße: L 3126/L 3146	Unterlage / Blatt-Nr.: 6 / 1
Netznoten: NK 5319 006	Höhenplan Achse 78 Aussenkreis KVP
Hessen ID: 17796	Maßstab: 1 : 500/50

Umgestaltung des Knotenpunktes  
 L 3126/L 3146  
 bei Rabenau-Odenhausen (Odenhäuser Kreuz)

Aufgestellt:  
 Marburg, den... 1.12.2021...  
 Hessen Mobil  
 -Dezernat Planung und Bau Westhessen-

gez. i.A. **A. Nusch**  
 Fachdezernentin PB12.1

**Querneigung**  
 Maßstab 1:10  
 Rand links -1 ———  
 Rand rechts 1 - - - -