



295.000 m ü. NHN

Höhe	0+000	0+010	0+020	0+030	0+040	0+050	0+060	0+070	0+080	0+090	0+100	0+110	0+120	0+130	0+140	0+150	0+160				
Höhe	296.195	296.320	296.374	296.552	296.680	296.732	296.832	297.159	297.413	297.694	298.002	298.338	298.701	299.091	299.289	299.499	299.811	300.147			
Gradiente L/A																					
Geländehöhe	296.195	296.320	296.373	296.559	296.768	296.857	296.828	296.582	296.514	296.481	296.537	296.673	296.918	297.291	297.709	298.133	298.551	298.989	299.447	299.913	300.378
Station Querprofil	0.000	10.000	20.000	30.000	40.000	50.000	60.000	70.000	80.000	90.000	100.000	110.000	120.000	130.000	140.000	150.000	160.000				


**Krümmung**  
10/R (cm)

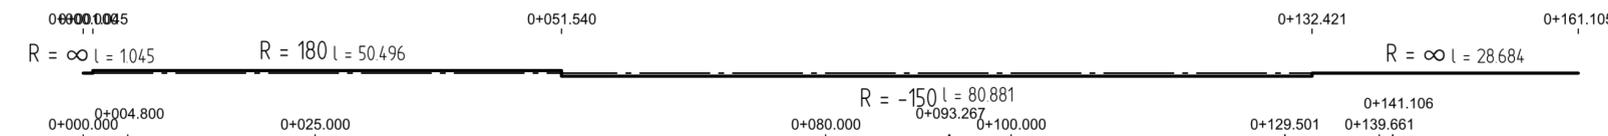

**Querneigung**  
Maßstab 1:10  
Rand links -2  
Rand rechts 2

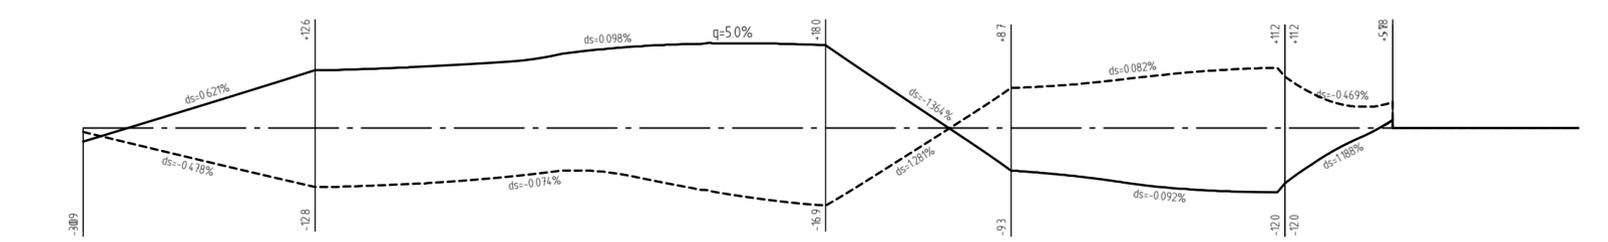

**Zeichenerklärung**

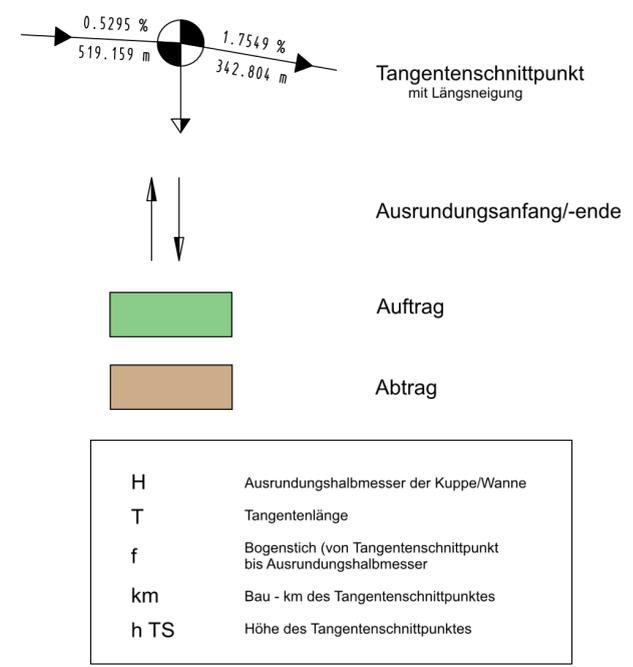

Nr.	Art der Änderung	Datum	Zeichen

	Datum	Zeichen
bearbeitet:	Nov. 2019	PL 12.02.2 CS
gezeichnet:	Nov. 2019	PL 12.02.2 CS
geprüft:		

**FESTSTELLUNGSENTWURF**

Straße: L 3126/L 3146	Unterlage / Blatt-Nr. 6 / 4
Netznoten: NK 5319 006	Höhenplan Achse 177 L 3126 Richtung Odenhausen
Hessen ID: 17796	Maßstab: 1 : 500/50

Umgestaltung des Knotenpunktes  
L 3126/L 3146  
bei Rabenau-Odenhausen (Odenhäuser Kreuz)

Aufgestellt:  
Marburg, den 1.12.2021  
Hessen Mobil  
-Dezernat Planung und Bau Westhessen-

gez. i.A. **A.Nusch**

Fachdezernentin PB 12.1