


Legende: siehe separates Legendenblatt

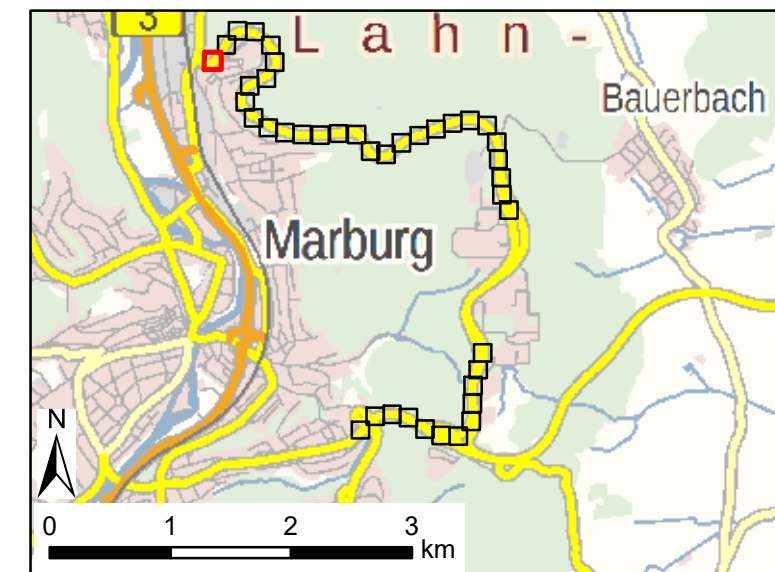

**Oberleitungsbus
Marburg**
Blatt 01 von 41

Stadtwerke Marburg GmbH
Am Krekel 55
35039 Marburg
Tel.: 06421 205 0
www.stadtwerke-marburg.de


	Datum	Name
Karte 2: Konflikte & Maßnahmen (Detail)	bearbeitet	August 2023 Badredlin
	gezeichnet	August 2023 Badredlin
	geprüft	August 2023 Simon

Maßstab 1: 500




Simon & Widdig GbR
Büro für Landschaftsökologie
Hannah-Arendt-Straße 4 • D-35037 Marburg
Tel.: 06421 - 971 29-0 • Fax: 06421 - 971 29-90
www.simon-widdig.de

Kartengrundlage: Präsentationsgrafik 1:10.000 (PG10), 1:100.000 (PG100) und die Liegenschaftskarte (transparent), mit Genehmigung des Hessischen Landesamtes für Bodenmanagement und Geoinformation (HLBG)

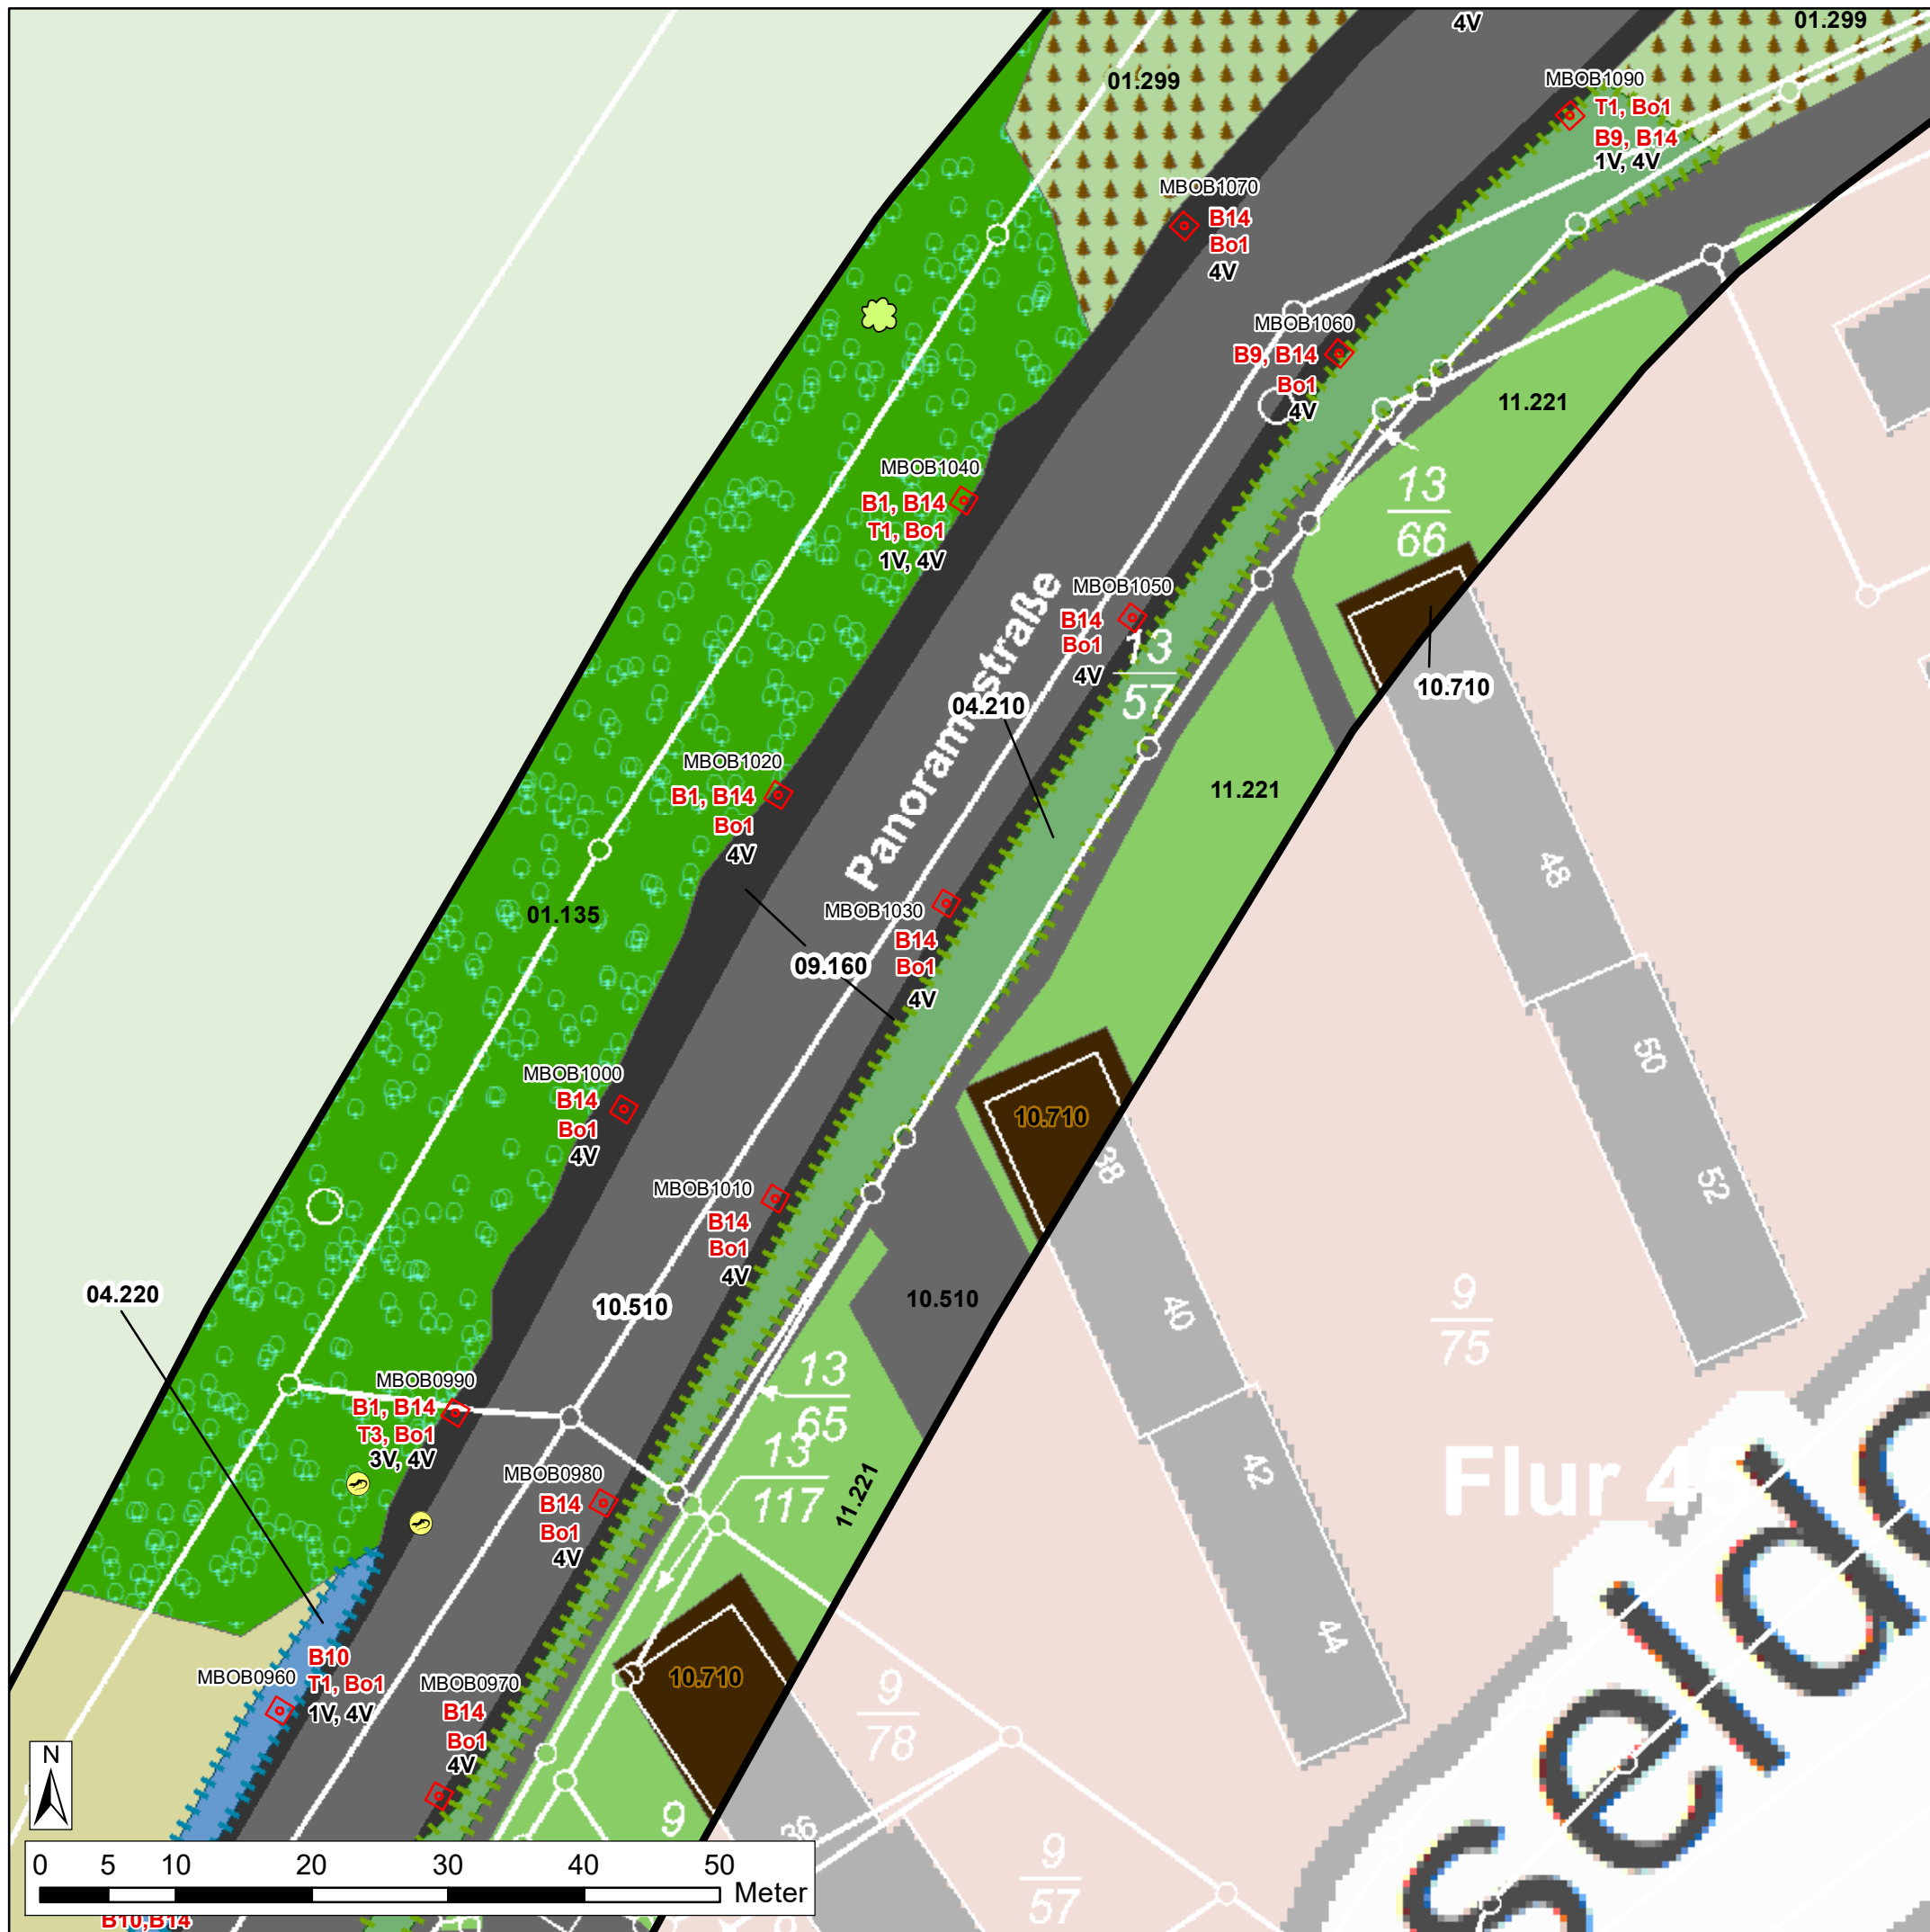

Legende: siehe separates Legendenblatt

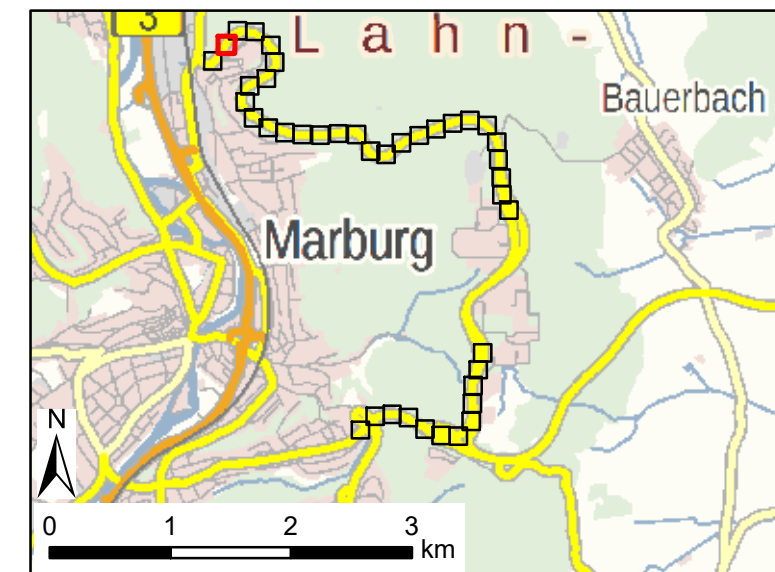

**Oberleitungsbus
Marburg**

Blatt 02 von 41

Stadtwerke Marburg GmbH
Am Krekel 55
35039 Marburg
Tel.: 06421 205 0
www.stadtwerke-marburg.de

Karte 2: Konflikte & Maßnahmen
(Detail)

	Datum	Name
bearbeitet	August 2023	Badredlin
gezeichnet	August 2023	Badredlin
geprüft	August 2023	Simon

Maßstab 1: 500




Simon & Widdig GbR
Büro für Landschaftsökologie

Hannah-Arendt-Straße 4 • D-35037 Marburg
Tel.: 06421 - 97 1 29-0 • Fax: 06421 - 97 1 29-90
www.simon-widdig.de



Legende: siehe separates Legendenblatt

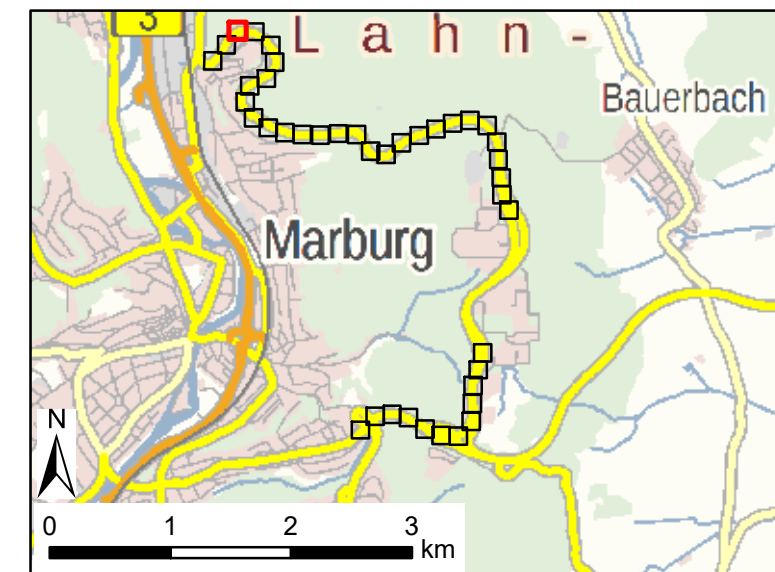

**Oberleitungsbus
Marburg**
Blatt 03 von 41

Stadtwerke Marburg GmbH
Am Krekel 55
35039 Marburg
Tel.: 06421 205 0
www.stadtwerke-marburg.de


	Datum	Name
Karte 2: Konflikte & Maßnahmen (Detail)	bearbeitet	August 2023 Badreldin
	gezeichnet	August 2023 Badreldin
	geprüft	August 2023 Simon

Maßstab 1: 500




Simon & Widdig GbR
Büro für Landschaftsökologie
Hannah-Arendt-Straße 4 • D-35037 Marburg
Tel.: 06421 - 971 29-0 • Fax: 06421 - 971 29-90
www.simon-widdig.de

Kartengrundlage: Präsentationsgrafik 1:10.000 (PG10), 1:100.000 (PG100) und die Liegenschaftskarte (transparent), mit Genehmigung des Hessischen Landesamtes für Bodenmanagement und Geoinformation (HLBG)

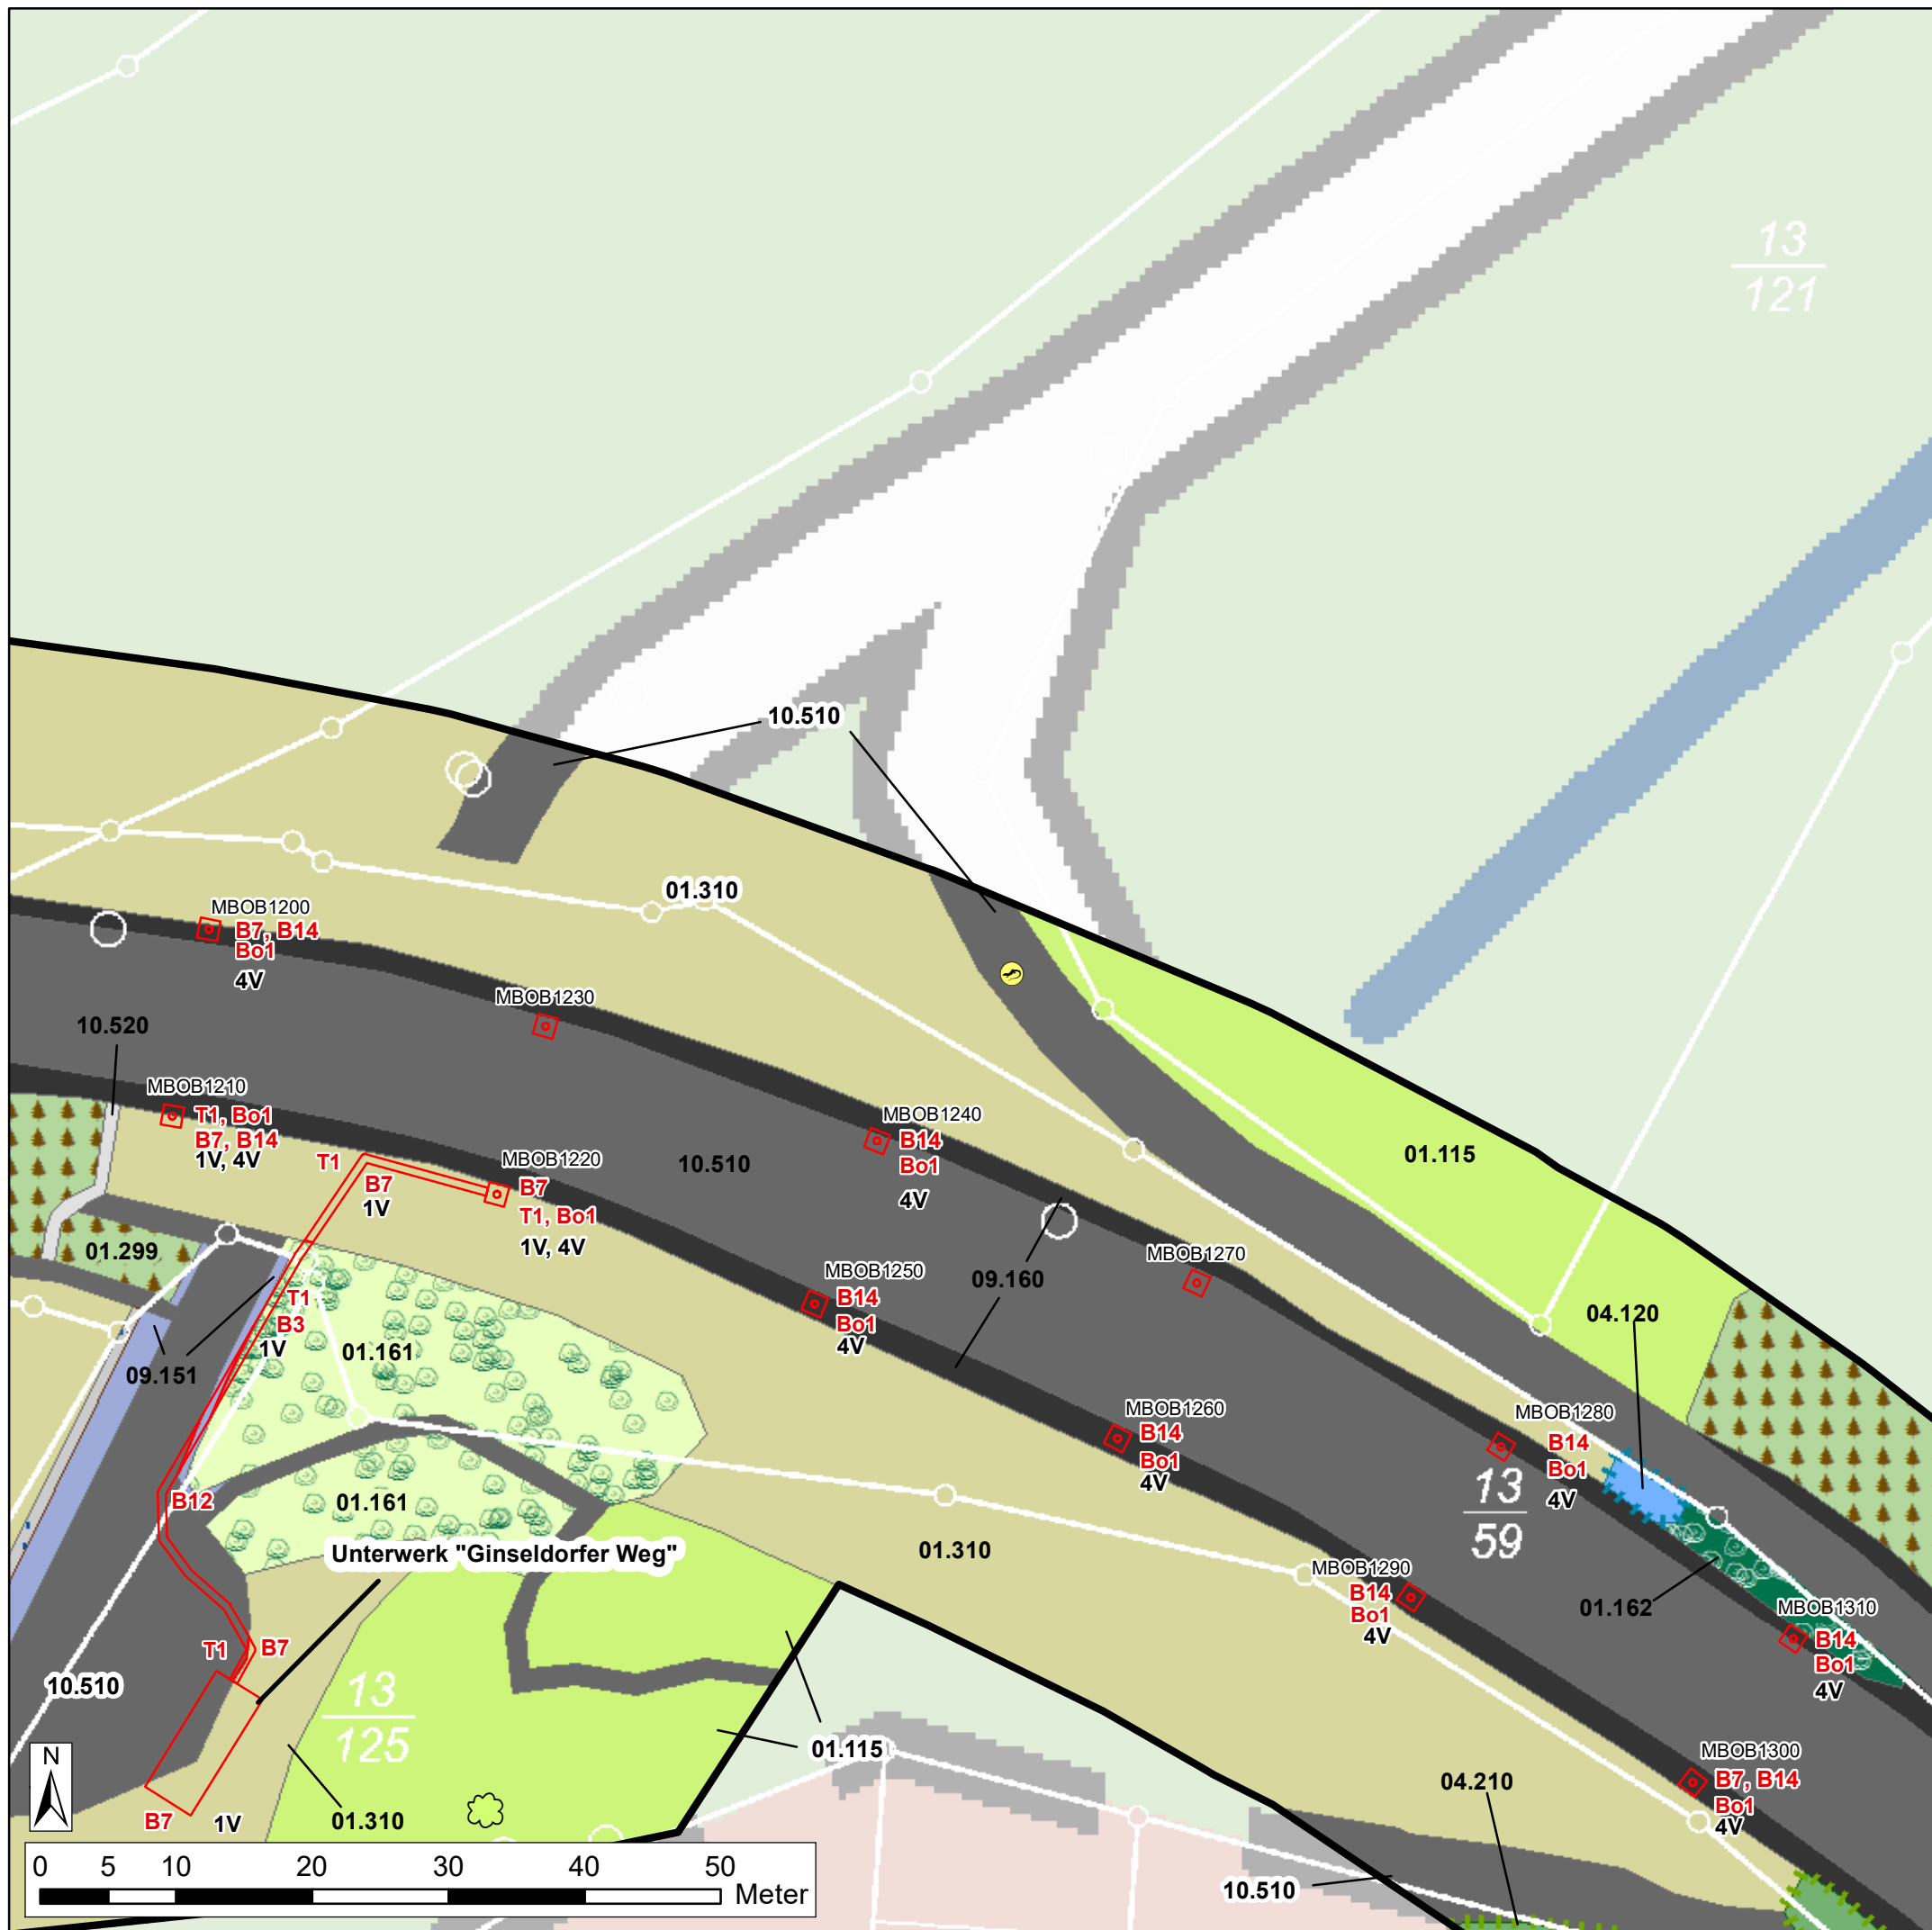

Kartengrundlage: Präsentationsgrafik 1:10.000 (PG10), 1:100.000 (PG100) und die Liegenschaftskarte (transparent), mit Genehmigung des Hessischen Landesamtes für Bodenmanagement und Geoinformation (HLBG)

Legende: siehe separates Legendenblatt

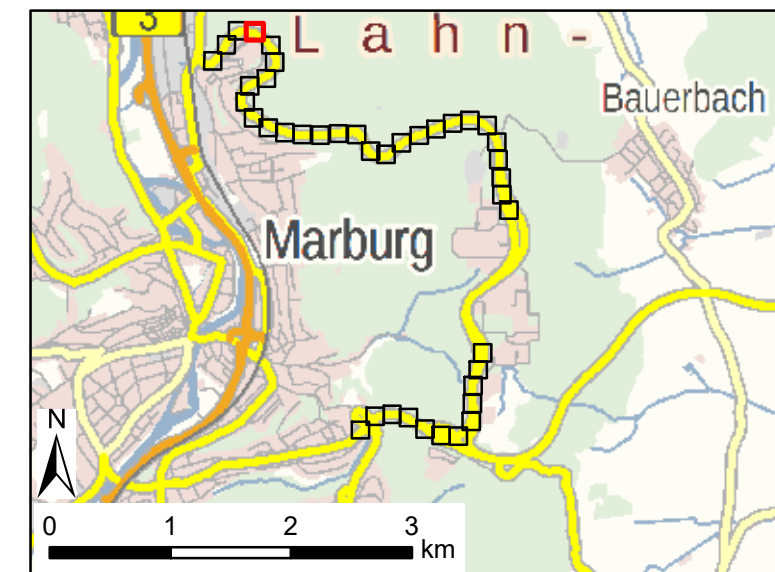

Oberleitungsbus Marburg
Blatt 04 von 41


Stadtwerke Marburg GmbH
Am Krekel 55
35039 Marburg
Tel.: 06421 205 0
www.stadtwerke-marburg.de

	Datum	Name
Karte 2: Konflikte & Maßnahmen (Detail)	bearbeitet	August 2023 Badreldin
	gezeichnet	August 2023 Badreldin
	geprüft	August 2023 Simon

Maßstab 1: 500




Simon & Widdig GbR
Büro für Landschaftsökologie
Hannah-Arendt-Straße 4 • D-35037 Marburg
Tel.: 06421 - 971 29-0 • Fax: 06421 - 971 29-90
www.simon-widdig.de

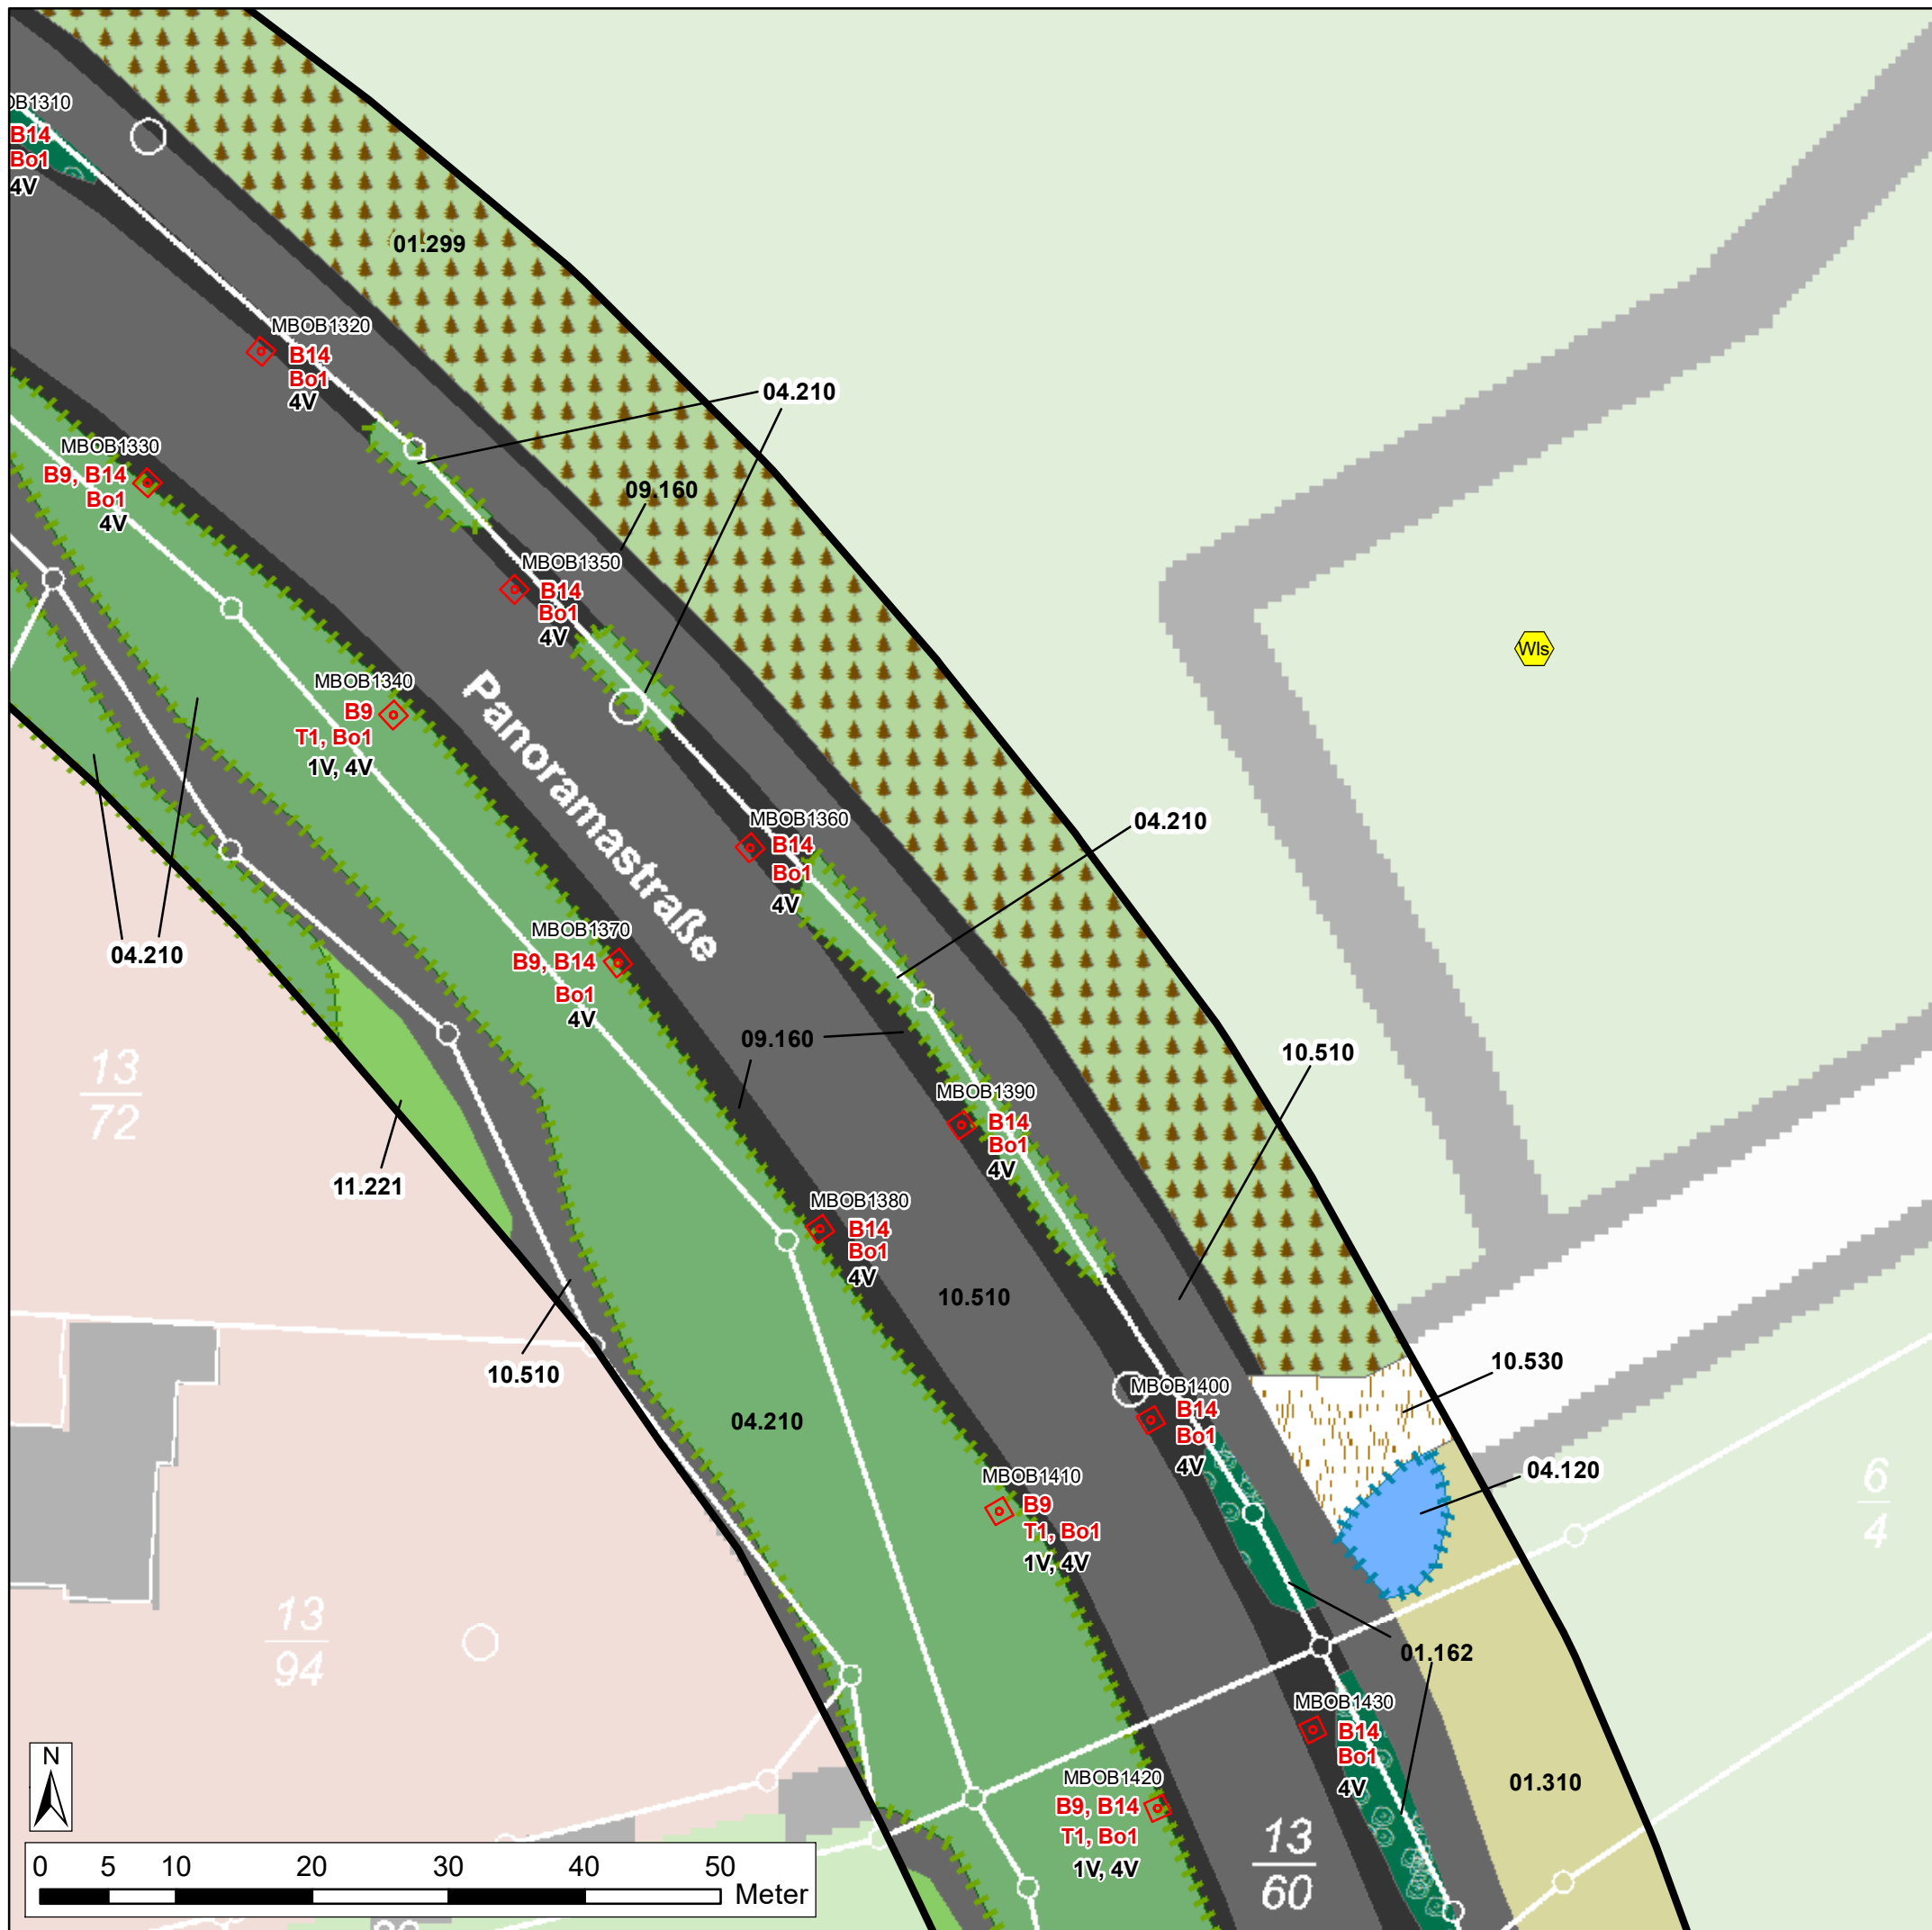

Kartengrundlage: Präsentationsgrafik 1:10.000 (PG10), 1:100.000 (PG100) und die Liegenschaftskarte (transparent), mit Genehmigung des Hessischen Landesamtes für Bodenmanagement und Geoinformation (HLBG)

Legende: siehe separates Legendenblatt

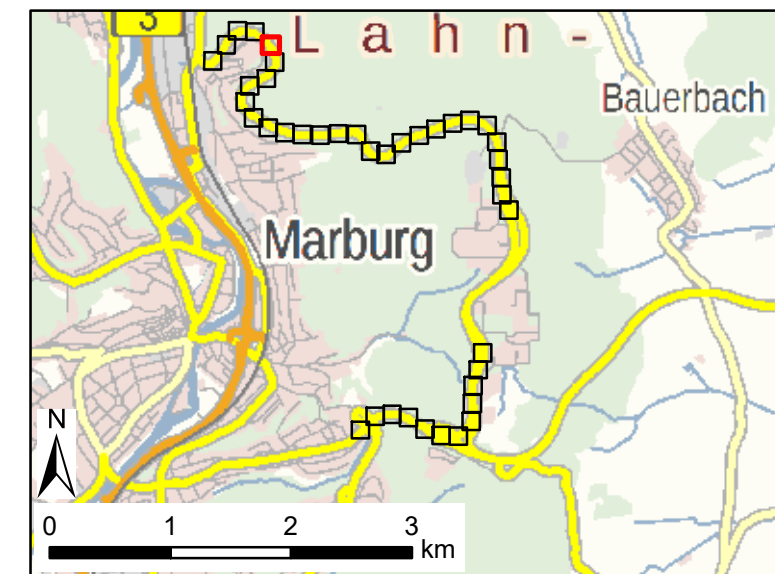

**Oberleitungsbus
Marburg**

Blatt 05 von 41

Stadtwerke Marburg GmbH
Am Krekel 55
35039 Marburg
Tel.: 06421 205 0
www.stadtwerke-marburg.de

Karte 2: Konflikte & Maßnahmen
(Detail)


Maßstab 1: 500

	Datum	Name
bearbeitet	August 2023	Badredlin
gezeichnet	August 2023	Badredlin
geprüft	August 2023	Simon




Simon & Widdig GbR
Büro für Landschaftsökologie

Hannah-Arendt-Straße 4 • D-35037 Marburg
Tel.: 06421 - 971 29-0 • Fax: 06421 - 971 29-90
www.simon-widdig.de

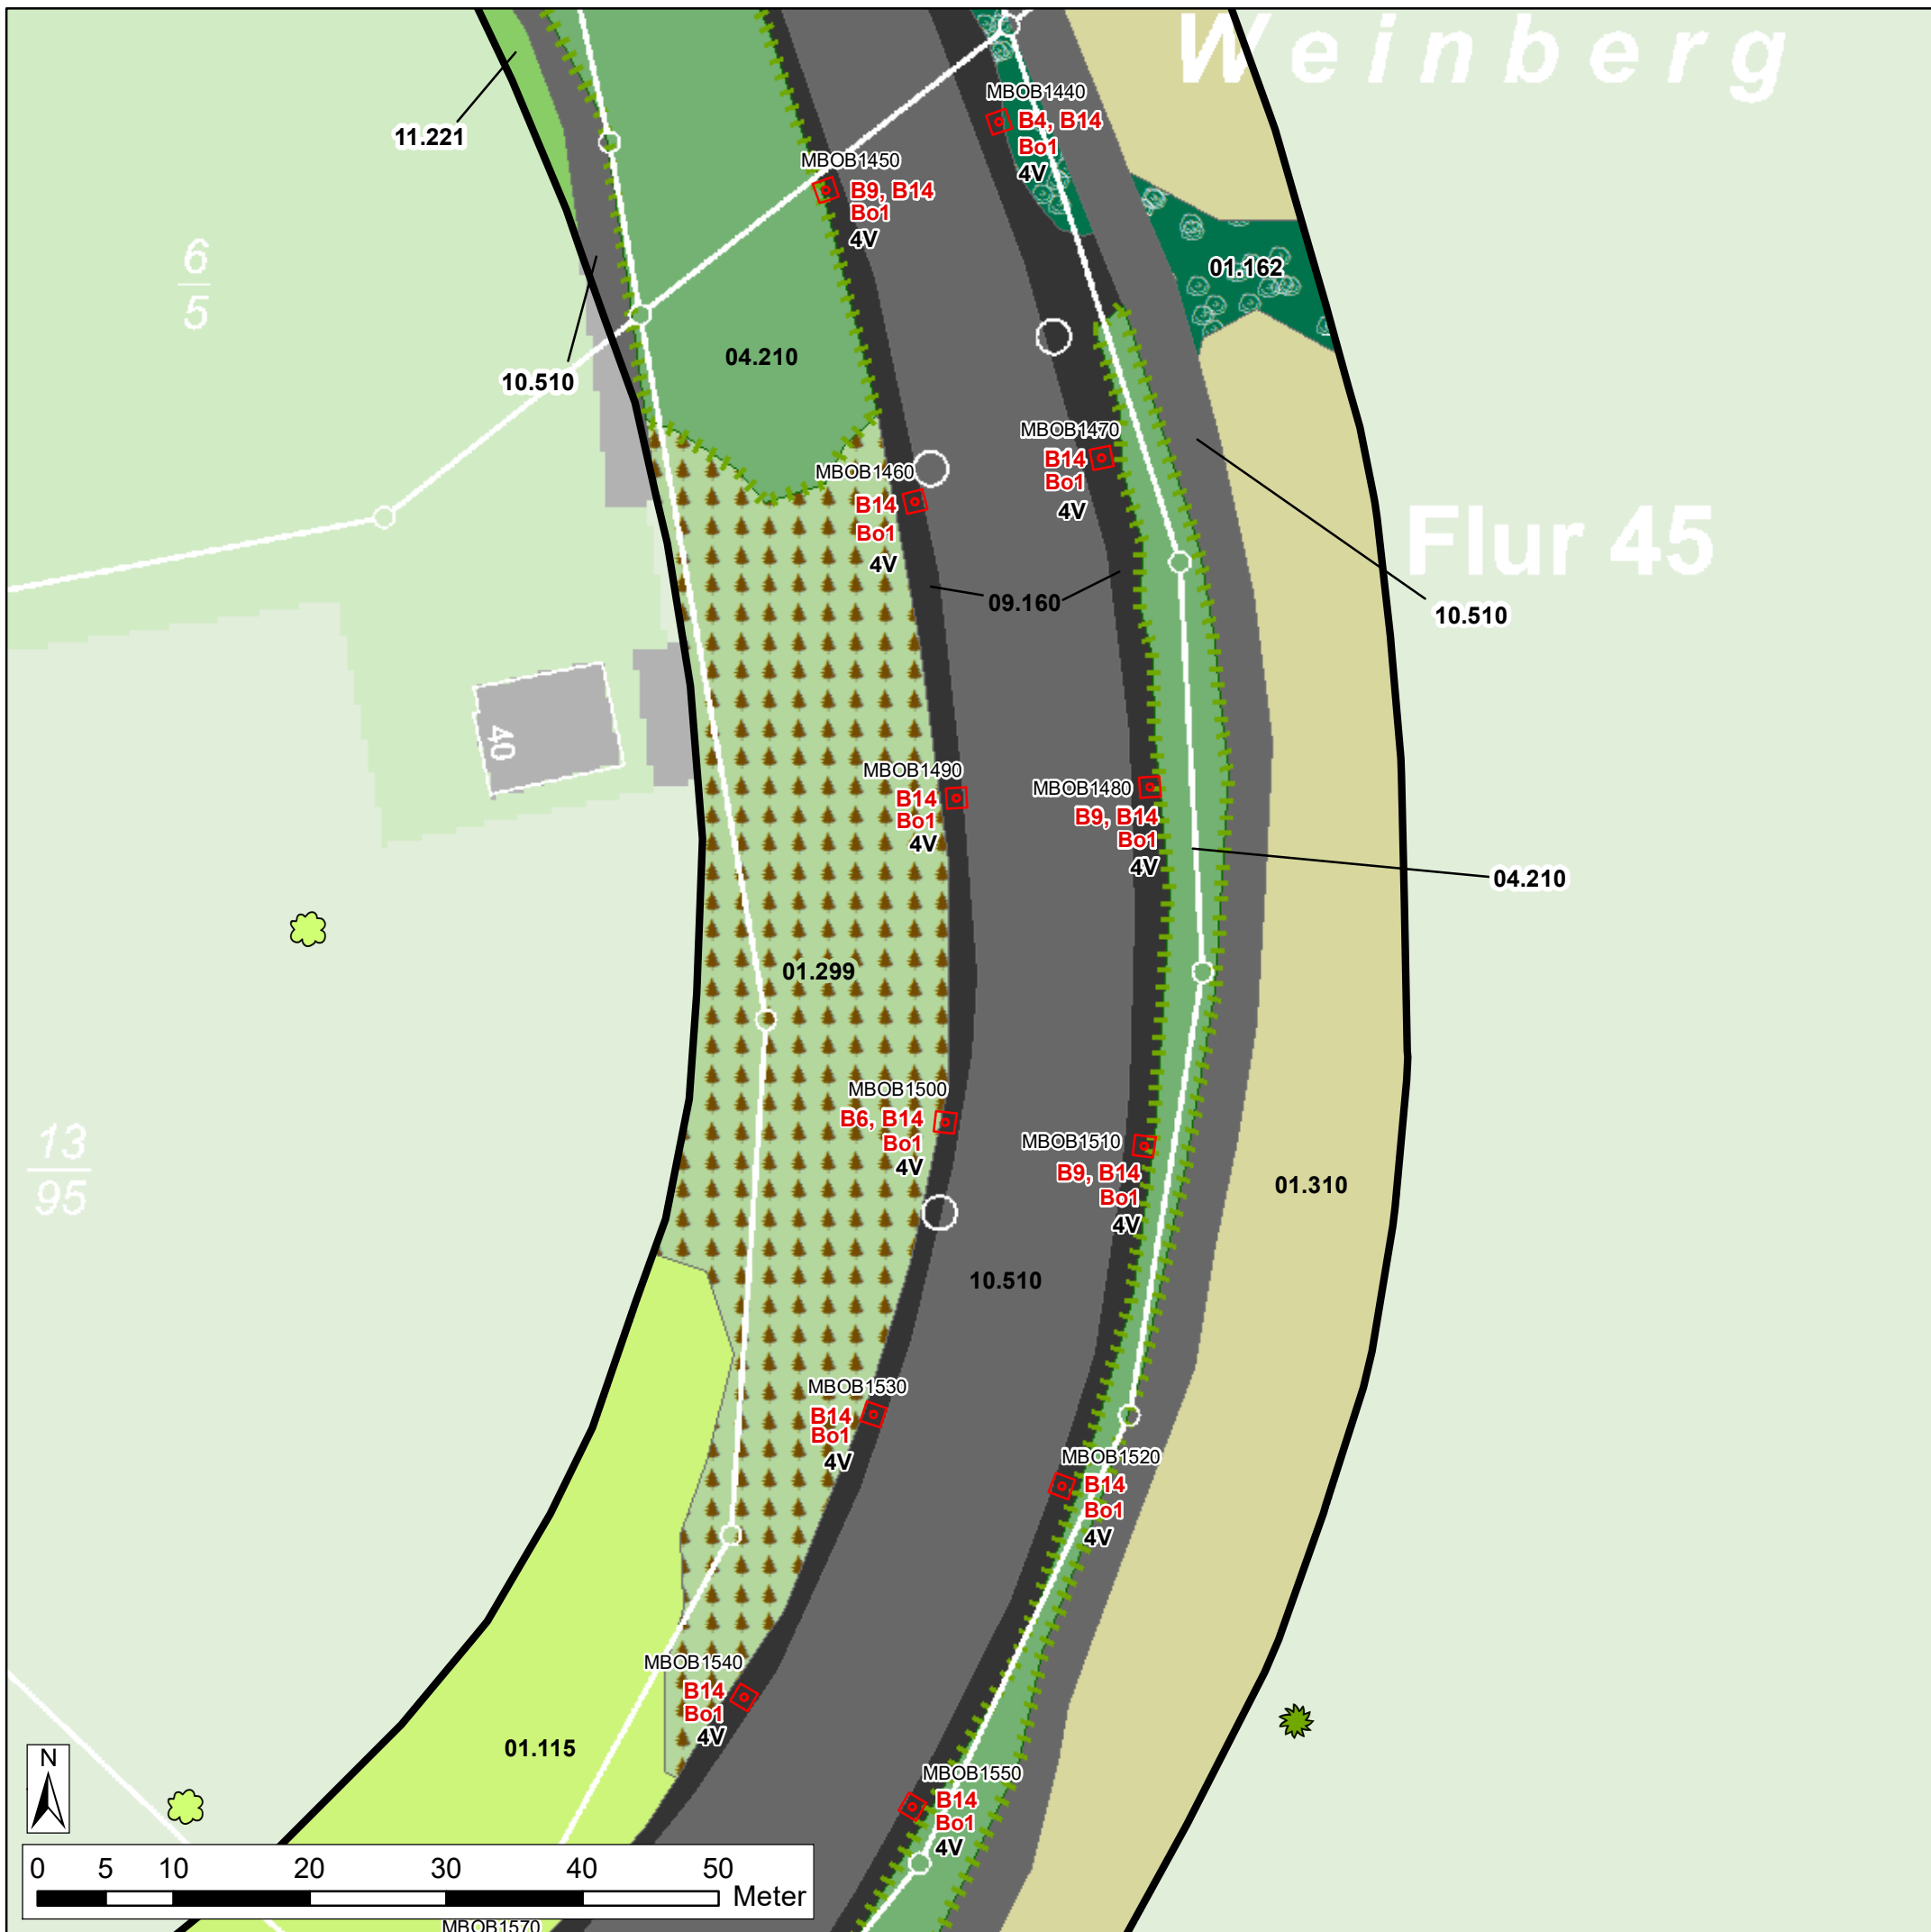

Legende: siehe separates Legendenblatt

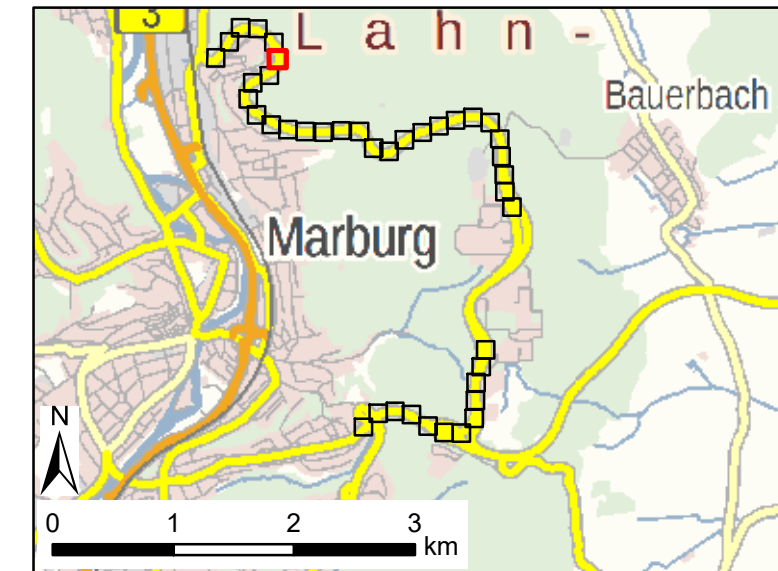

**Oberleitungsbus
Marburg**

Blatt 06 von 41

Stadtwerke Marburg GmbH
Am Krekel 55
35039 Marburg
Tel.: 06421 205 0
www.stadtwerke-marburg.de

Karte 2: Konflikte & Maßnahmen
(Detail)


	Datum	Name
bearbeitet	August 2023	Badreldin
gezeichnet	August 2023	Badreldin
geprüft	August 2023	Simon

Maßstab 1: 500




Simon & Widdig GbR
Büro für Landschaftsökologie

Hannah-Arendt-Straße 4 • D-35037 Marburg
Tel.: 06421 - 971 29-0 • Fax: 06421 - 971 29-90
www.simon-widdig.de

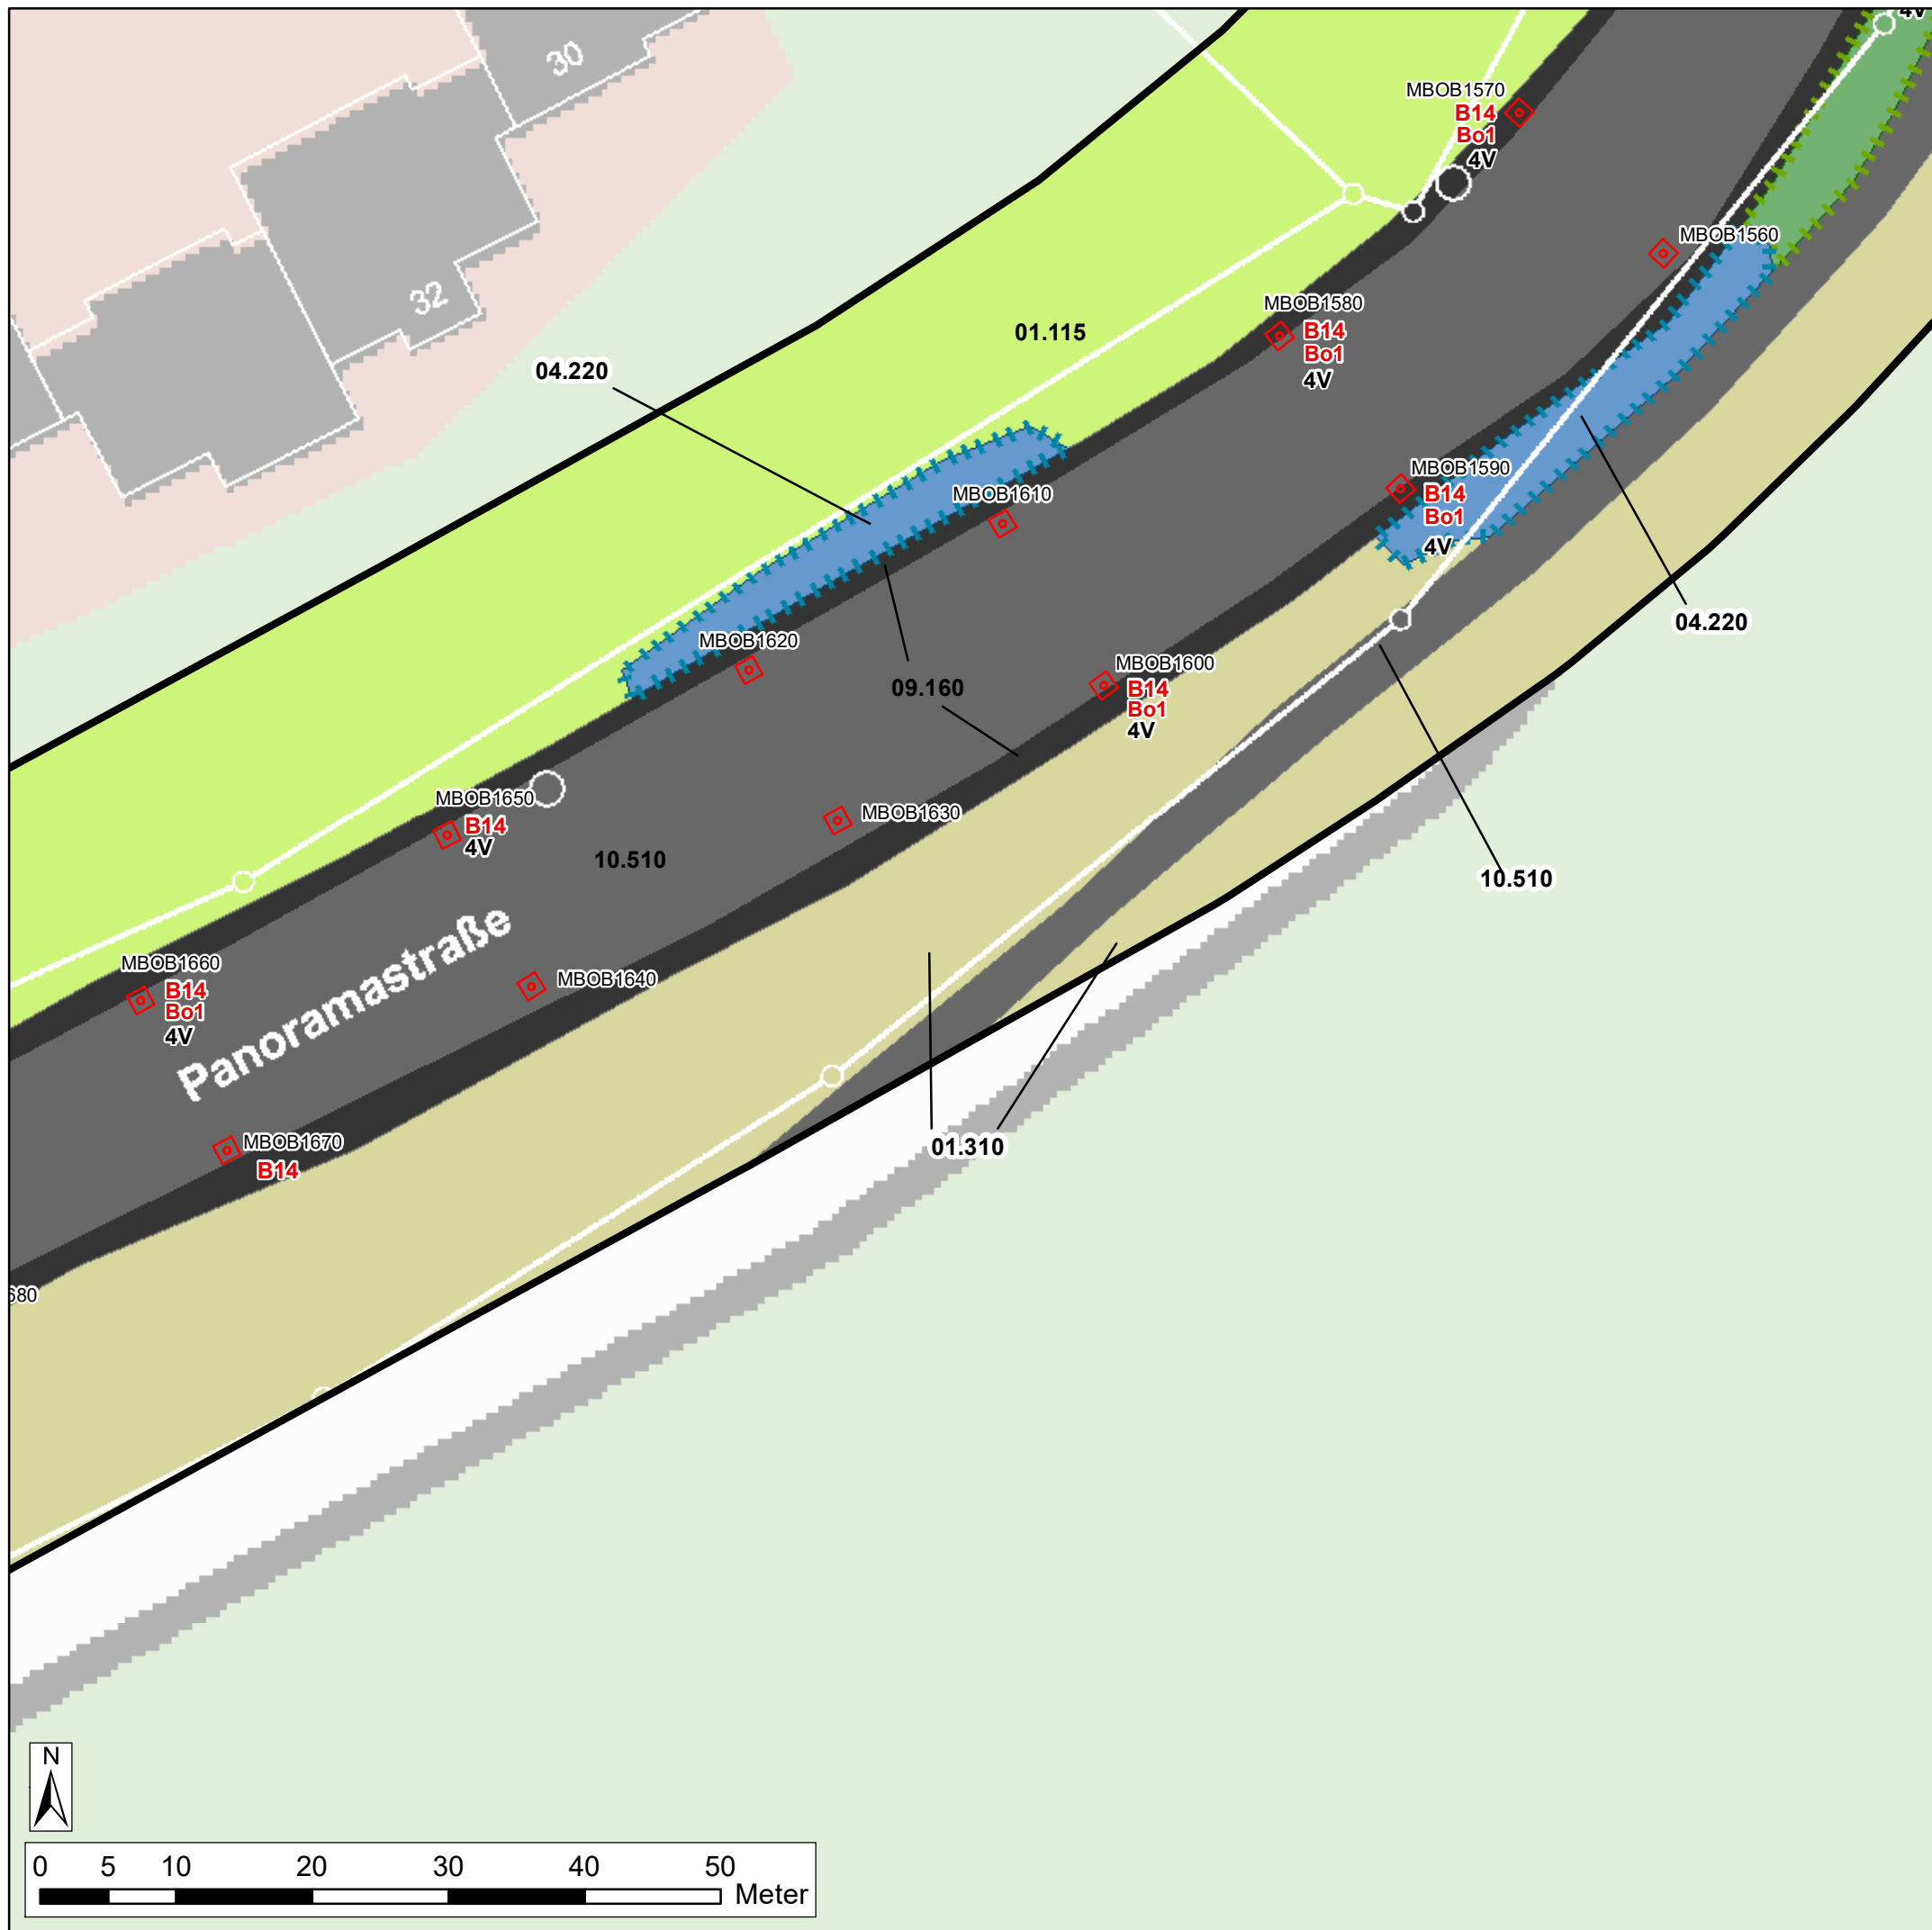

Legende: siehe separates Legendenblatt

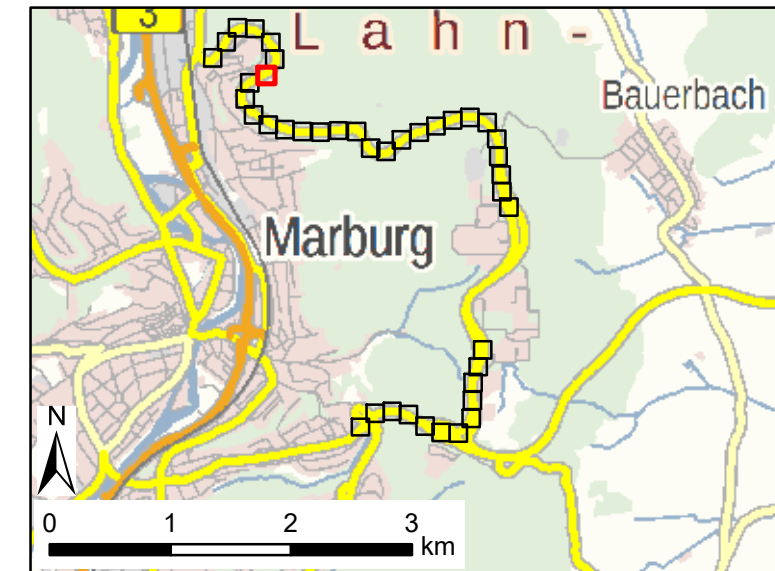

**Oberleitungsbus
Marburg**

Blatt 07 von 41

Stadtwerke Marburg GmbH
Am Krekel 55
35039 Marburg
Tel.: 06421 205 0
www.stadtwerke-marburg.de

Karte 2: Konflikte & Maßnahmen
(Detail)


Maßstab 1: 500

	Datum	Name
bearbeitet	August 2023	Badreldin
gezeichnet	August 2023	Badreldin
geprüft	August 2023	Simon




Simon & Widdig GbR
Büro für Landschaftsökologie

Hannah-Arendt-Straße 4 • D-35037 Marburg
Tel.: 06421 - 971 29-0 • Fax: 06421 - 971 29-90
www.simon-widdig.de

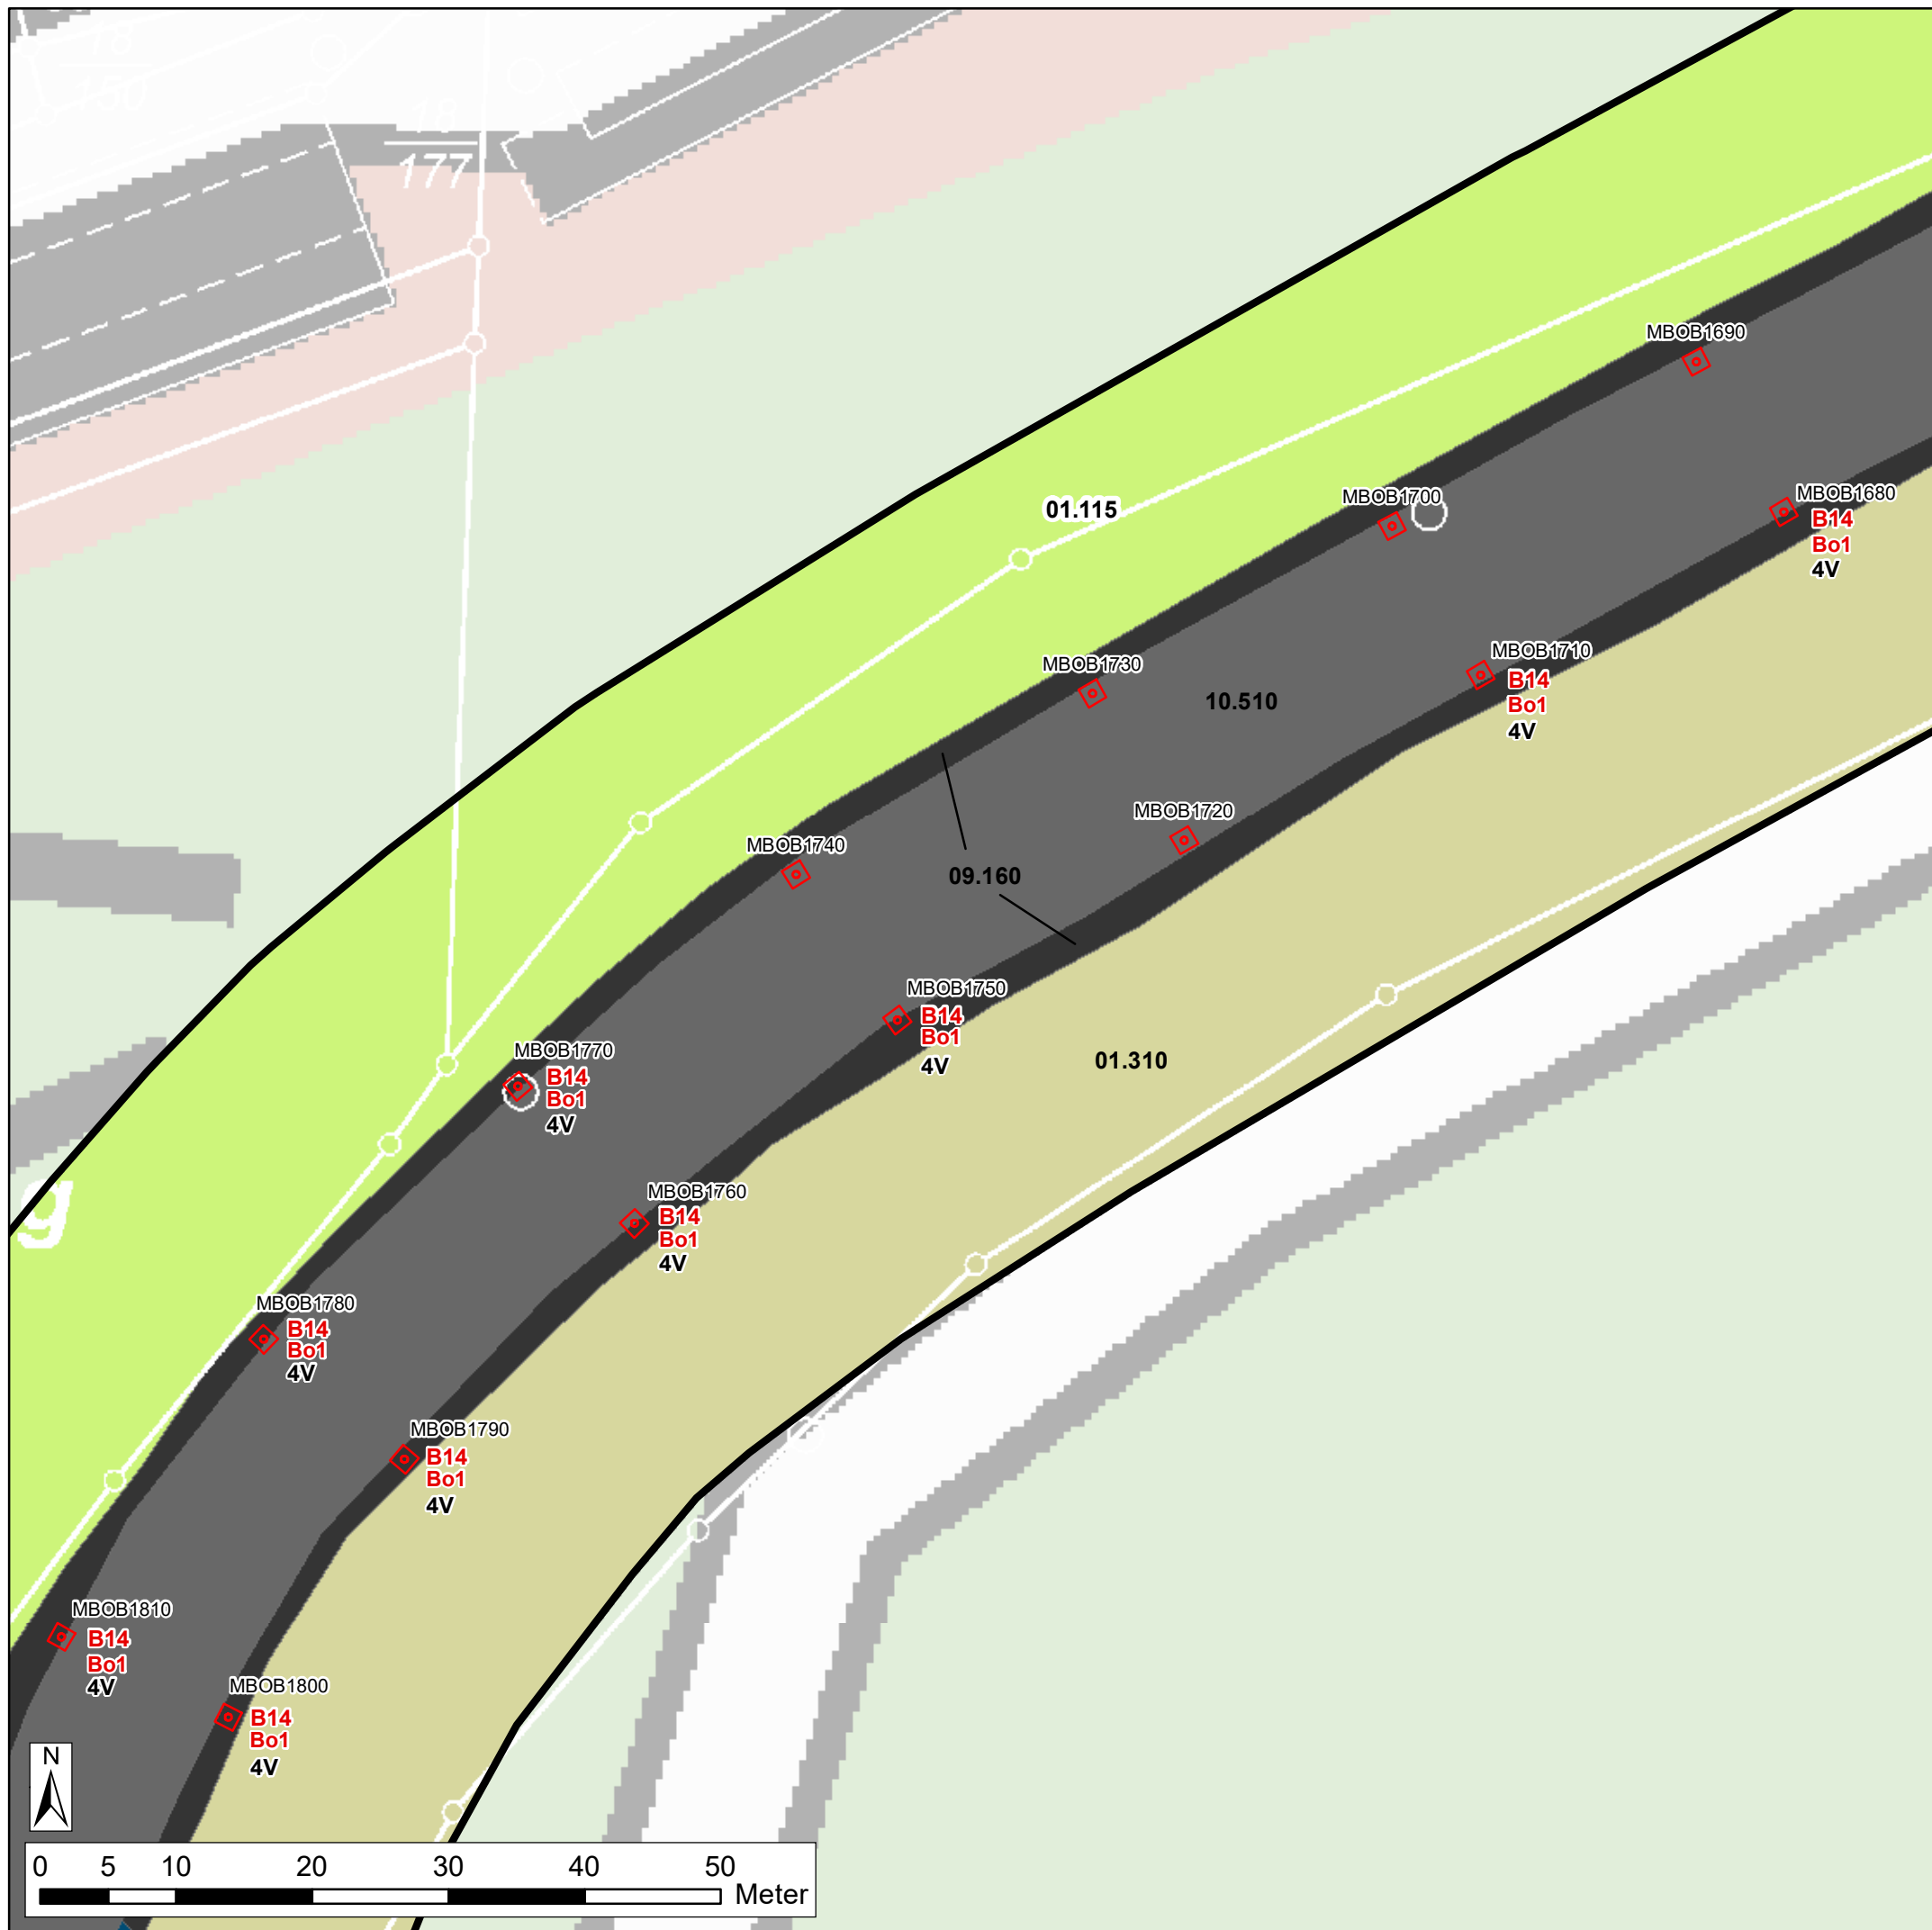

Legende: siehe separates Legendenblatt

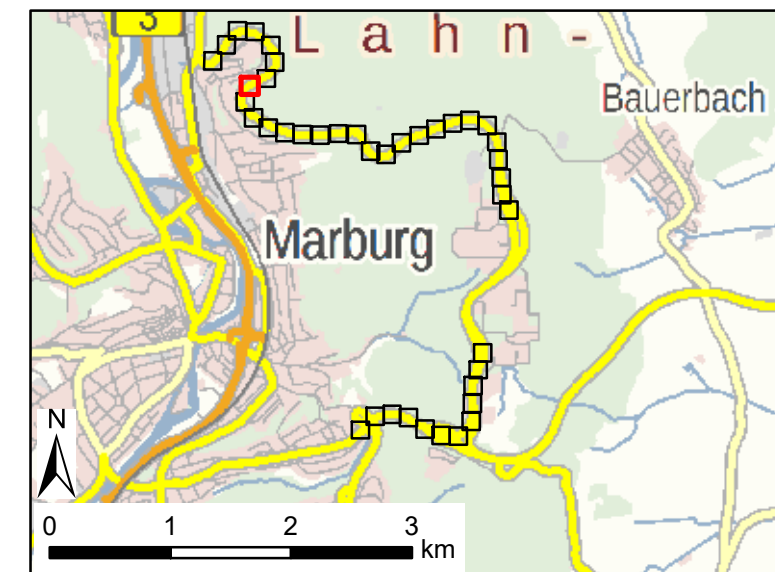

**Oberleitungsbus
Marburg**

Blatt 08 von 41

Stadtwerke Marburg GmbH
Am Krekel 55
35039 Marburg
Tel.: 06421 205 0
www.stadtwerke-marburg.de

Karte 2: Konflikte & Maßnahmen
(Detail)


Maßstab 1: 500

	Datum	Name
bearbeitet	August 2023	Badreldin
gezeichnet	August 2023	Badreldin
geprüft	August 2023	Simon




Simon & Widdig GbR
Büro für Landschaftsökologie

Hannah-Arendt-Straße 4 • D-35037 Marburg
Tel.: 06421 - 971 29-0 • Fax: 06421 - 971 29-90
www.simon-widdig.de

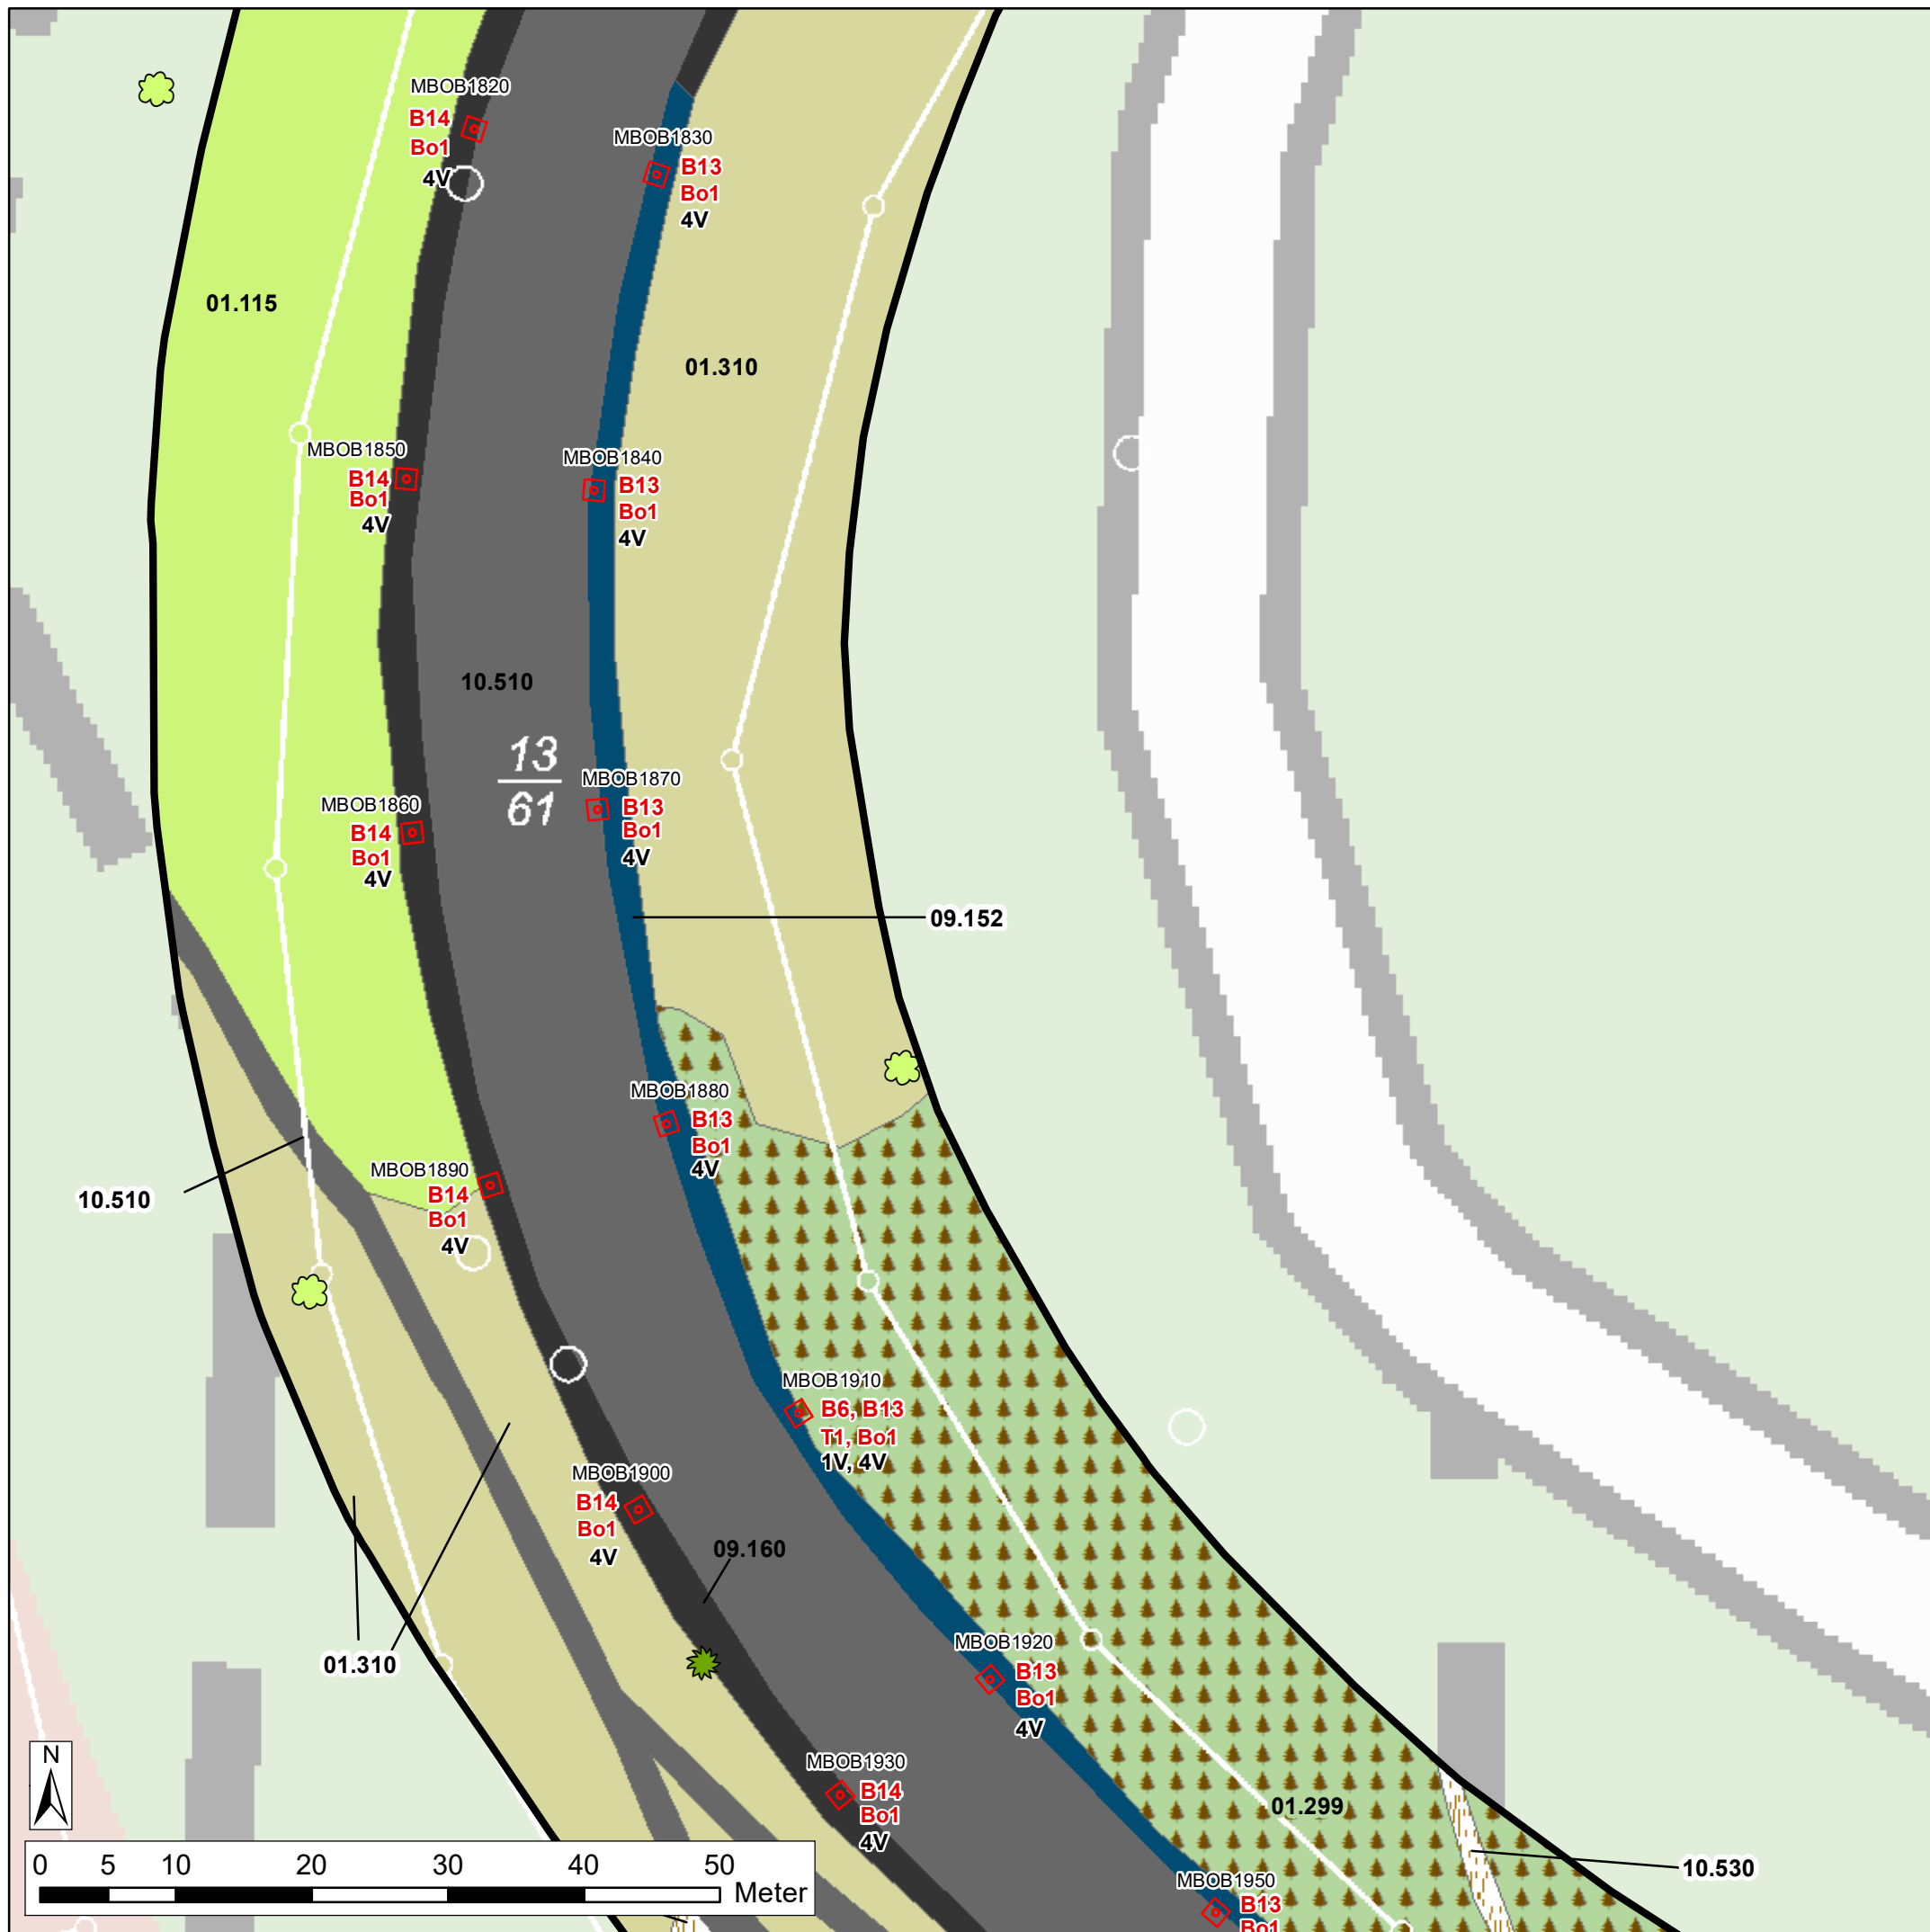

Kartengrundlage: Präsentationsgrafik 1:10.000 (PG10), 1:100.000 (PG100) und die Liegenschaftskarte (transparent), mit Genehmigung des Hessischen Landesamtes für Bodenmanagement und Geoinformation (HLBG)

Legende: siehe separates Legendenblatt

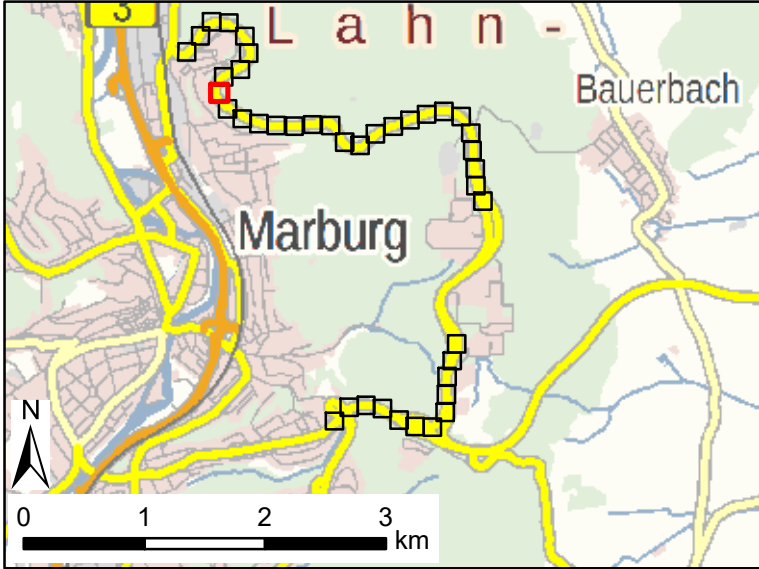

Oberleitungsbus Marburg
Blatt 09 von 41


Stadtwerke Marburg GmbH
Am Krekel 55
35039 Marburg
Tel.: 06421 205 0
www.stadtwerke-marburg.de

	Datum	Name
Karte 2: Konflikte & Maßnahmen (Detail)	bearbeitet	August 2023 Badreldin
	gezeichnet	August 2023 Badreldin
	geprüft	August 2023 Simon


Maßstab 1: 500

Simon & Widdig GbR
Büro für Landschaftsökologie

Hannah-Arendt-Straße 4 • D-35037 Marburg
Tel.: 06421 - 971 29-0 • Fax: 06421 - 971 29-90
www.simon-widdig.de

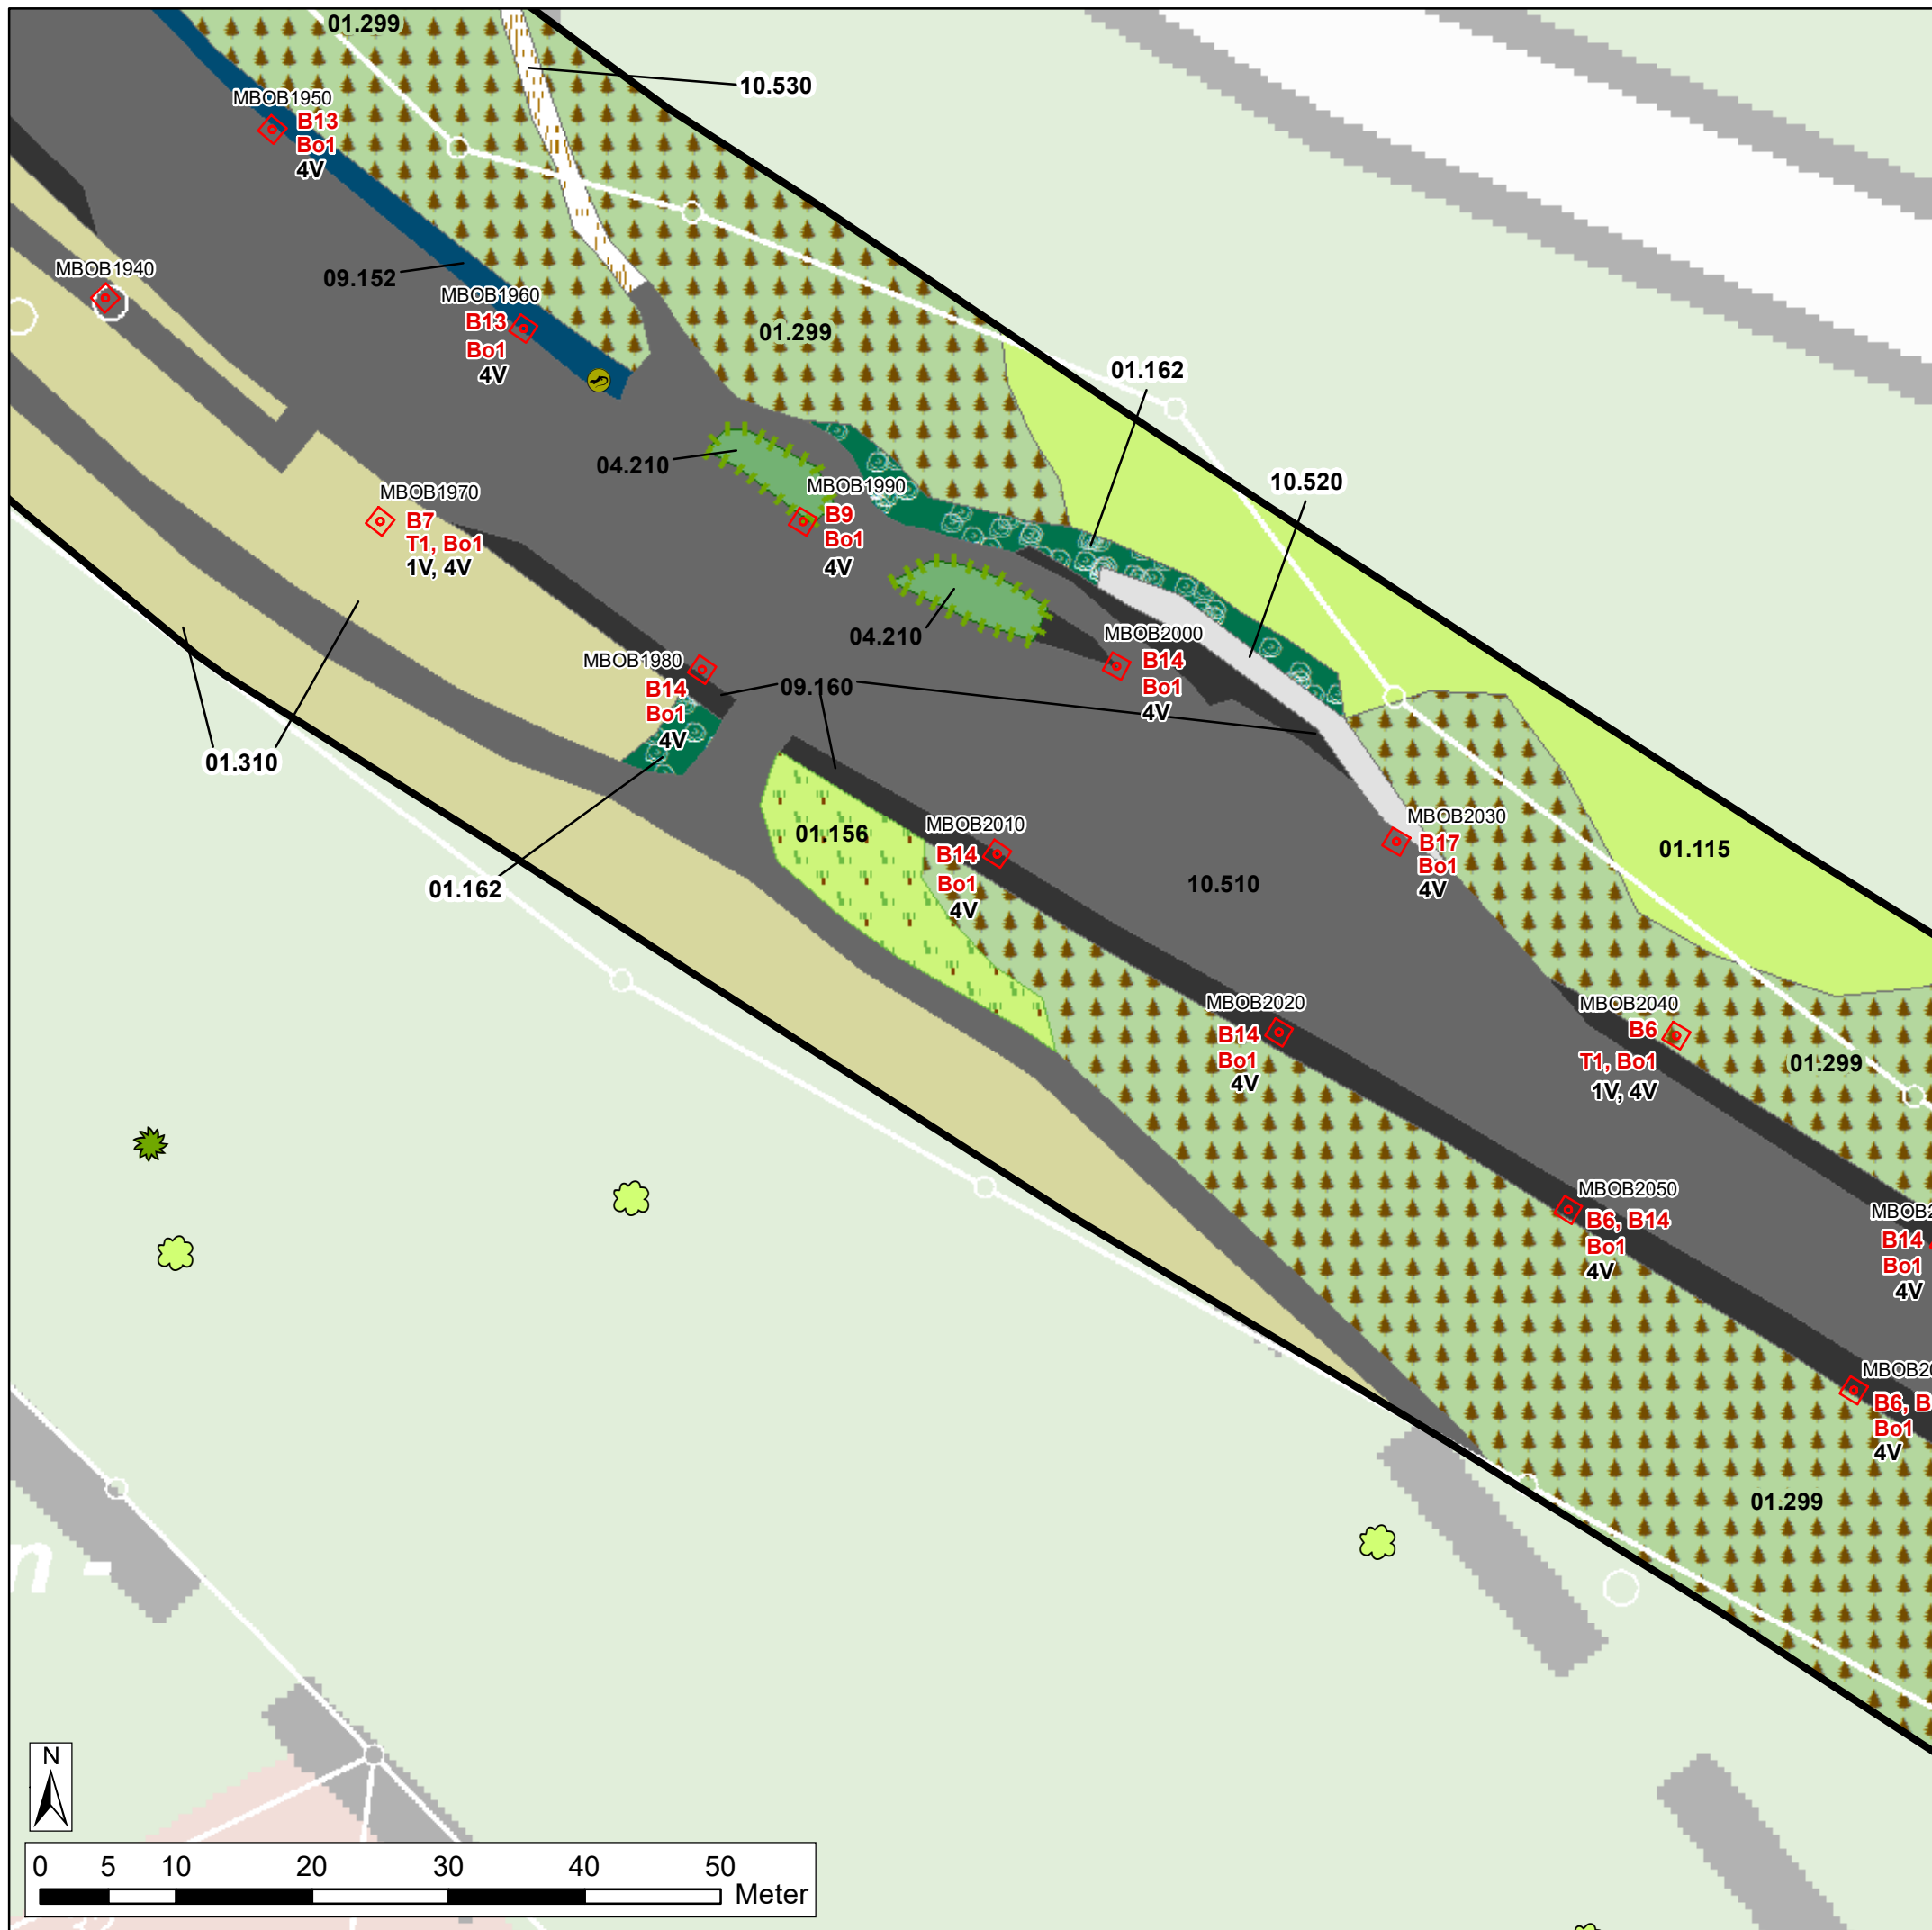

Legende: siehe separates Legendenblatt

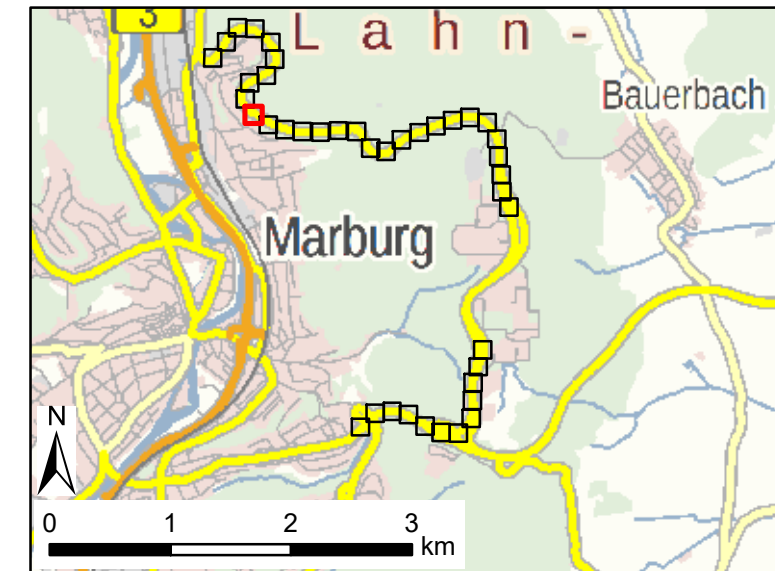

**Oberleitungsbus
Marburg**

Blatt 10 von 41

Stadtwerke Marburg GmbH
Am Krekel 55
35039 Marburg
Tel.: 06421 205 0
www.stadtwerke-marburg.de

Karte 2: Konflikte & Maßnahmen
(Detail)

Maßstab 1: 500

	Datum	Name
bearbeitet	August 2023	Badreldin
gezeichnet	August 2023	Badreldin
geprüft	August 2023	Simon




Simon & Widdig GbR
Büro für Landschaftsökologie

Hannah-Arendt-Straße 4 • D-35037 Marburg
Tel.: 06421 - 971 29-0 • Fax: 06421 - 971 29-90
www.simon-widdig.de



Legende: siehe separates Legendenblatt

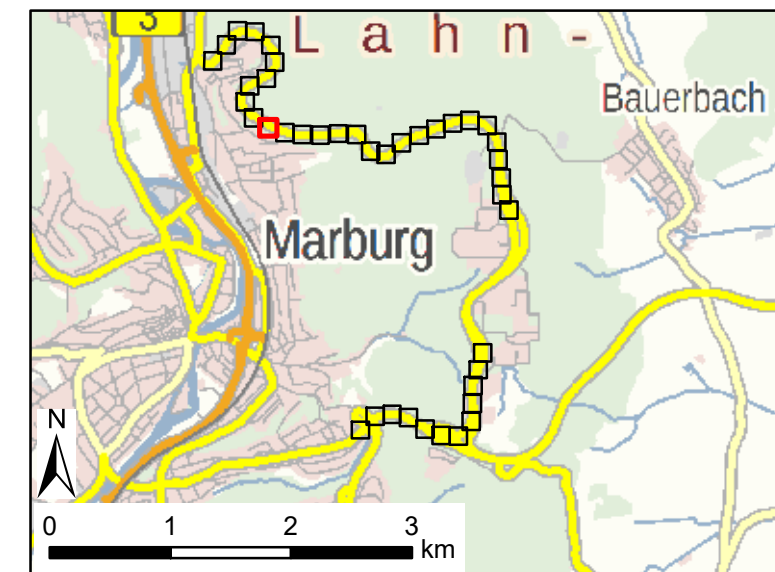

**Oberleitungsbus
Marburg**

Blatt 11 von 41

Stadtwerke Marburg GmbH
Am Krekel 55
35039 Marburg
Tel.: 06421 205 0
www.stadtwerke-marburg.de

Karte 2: Konflikte & Maßnahmen
(Detail)


Maßstab 1: 500

	Datum	Name
bearbeitet	August 2023	Badreldin
gezeichnet	August 2023	Badreldin
geprüft	August 2023	Simon




Simon & Widdig GbR
Büro für Landschaftsökologie

Hannah-Arendt-Straße 4 • D-35037 Marburg
Tel.: 06421 - 971 29-0 • Fax: 06421 - 971 29-90
www.simon-widdig.de

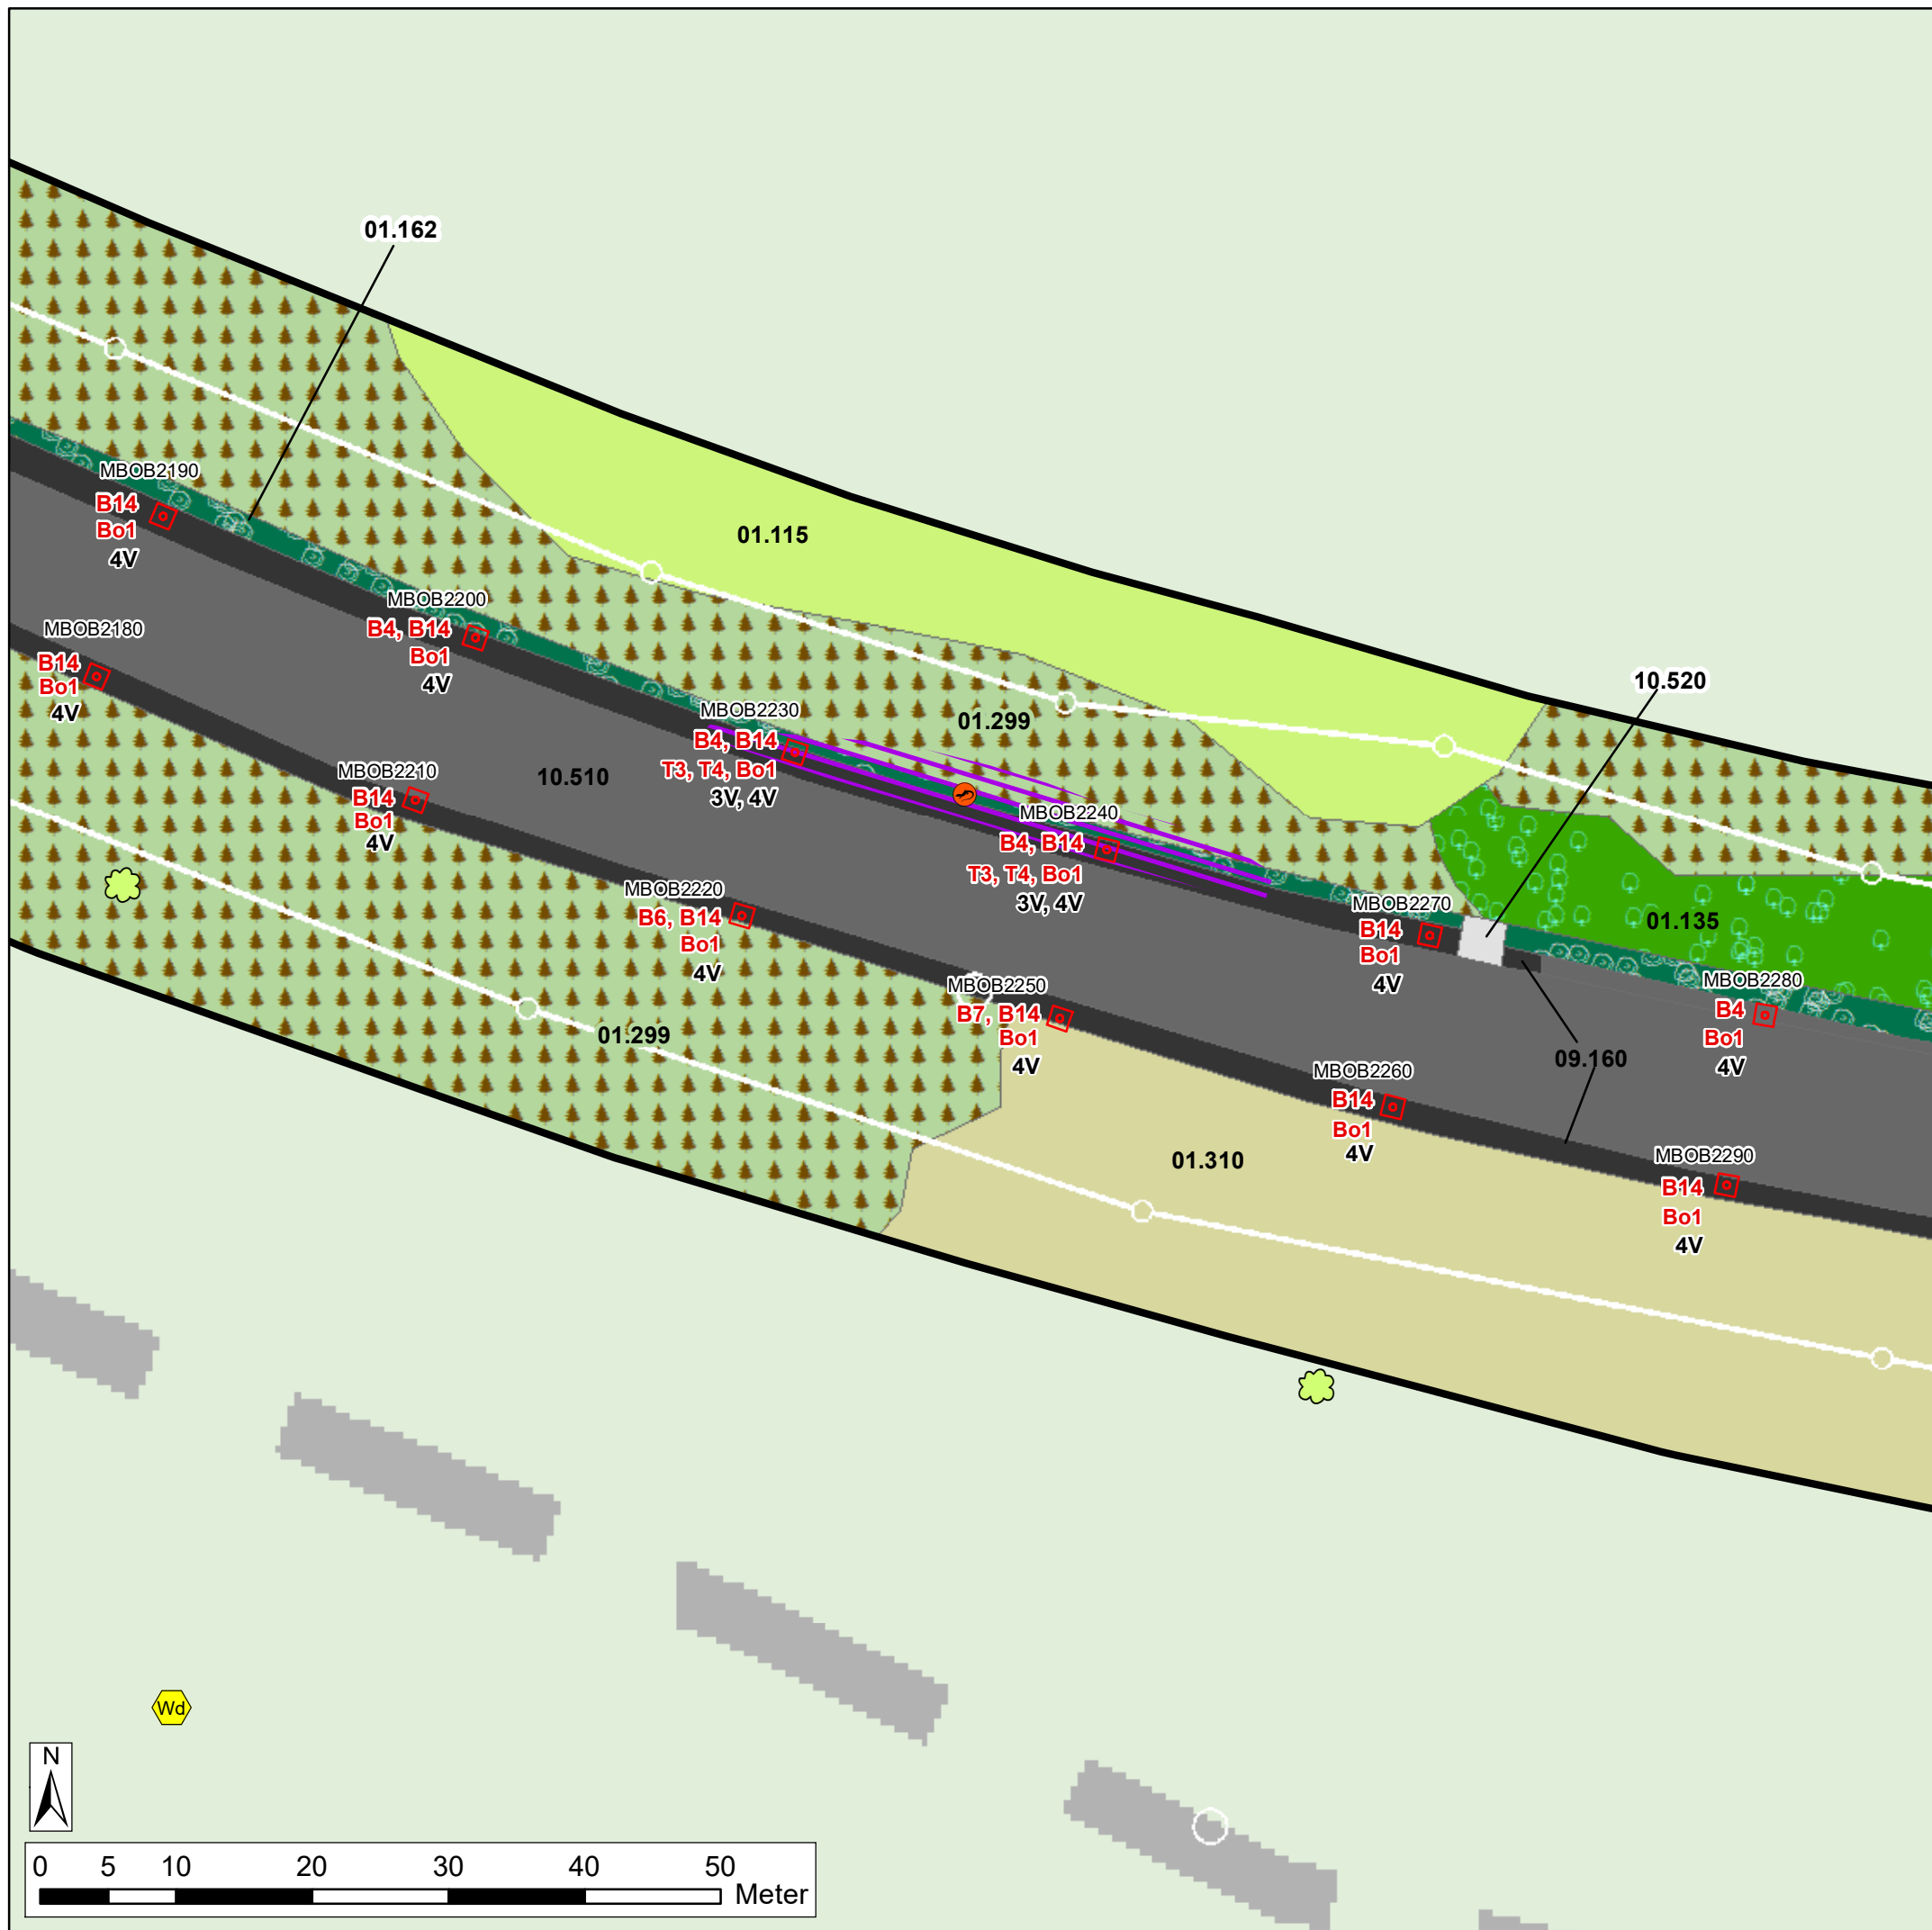

Legende: siehe separates Legendenblatt

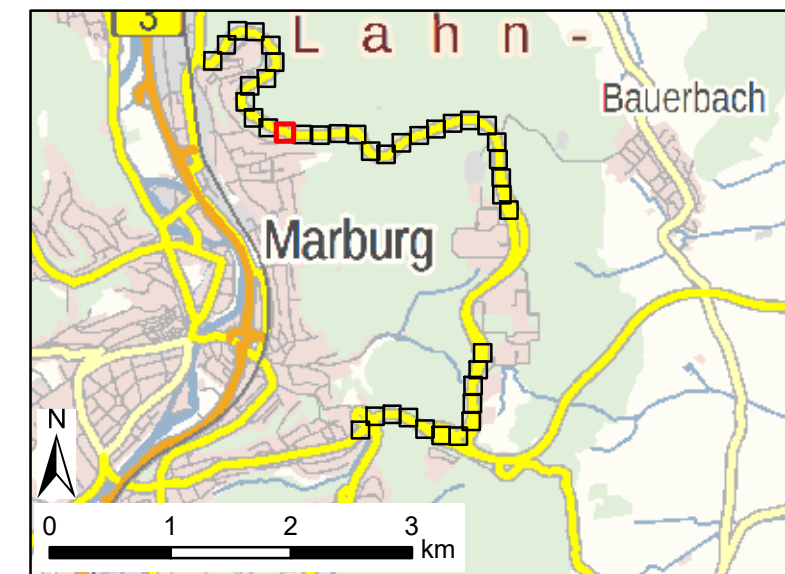

**Oberleitungsbus
Marburg**

Blatt 12 von 41

Stadtwerke Marburg GmbH
Am Krekel 55
35039 Marburg
Tel.: 06421 205 0
www.stadtwerke-marburg.de

Karte 2: Konflikte & Maßnahmen
(Detail)


Maßstab 1: 500

	Datum	Name
bearbeitet	August 2023	Badreldin
gezeichnet	August 2023	Badreldin
geprüft	August 2023	Simon




Simon & Widdig GbR
Büro für Landschaftsökologie

Hannah-Arendt-Straße 4 • D-35037 Marburg
Tel.: 06421 - 971 29-0 • Fax: 06421 - 971 29-90
www.simon-widdig.de

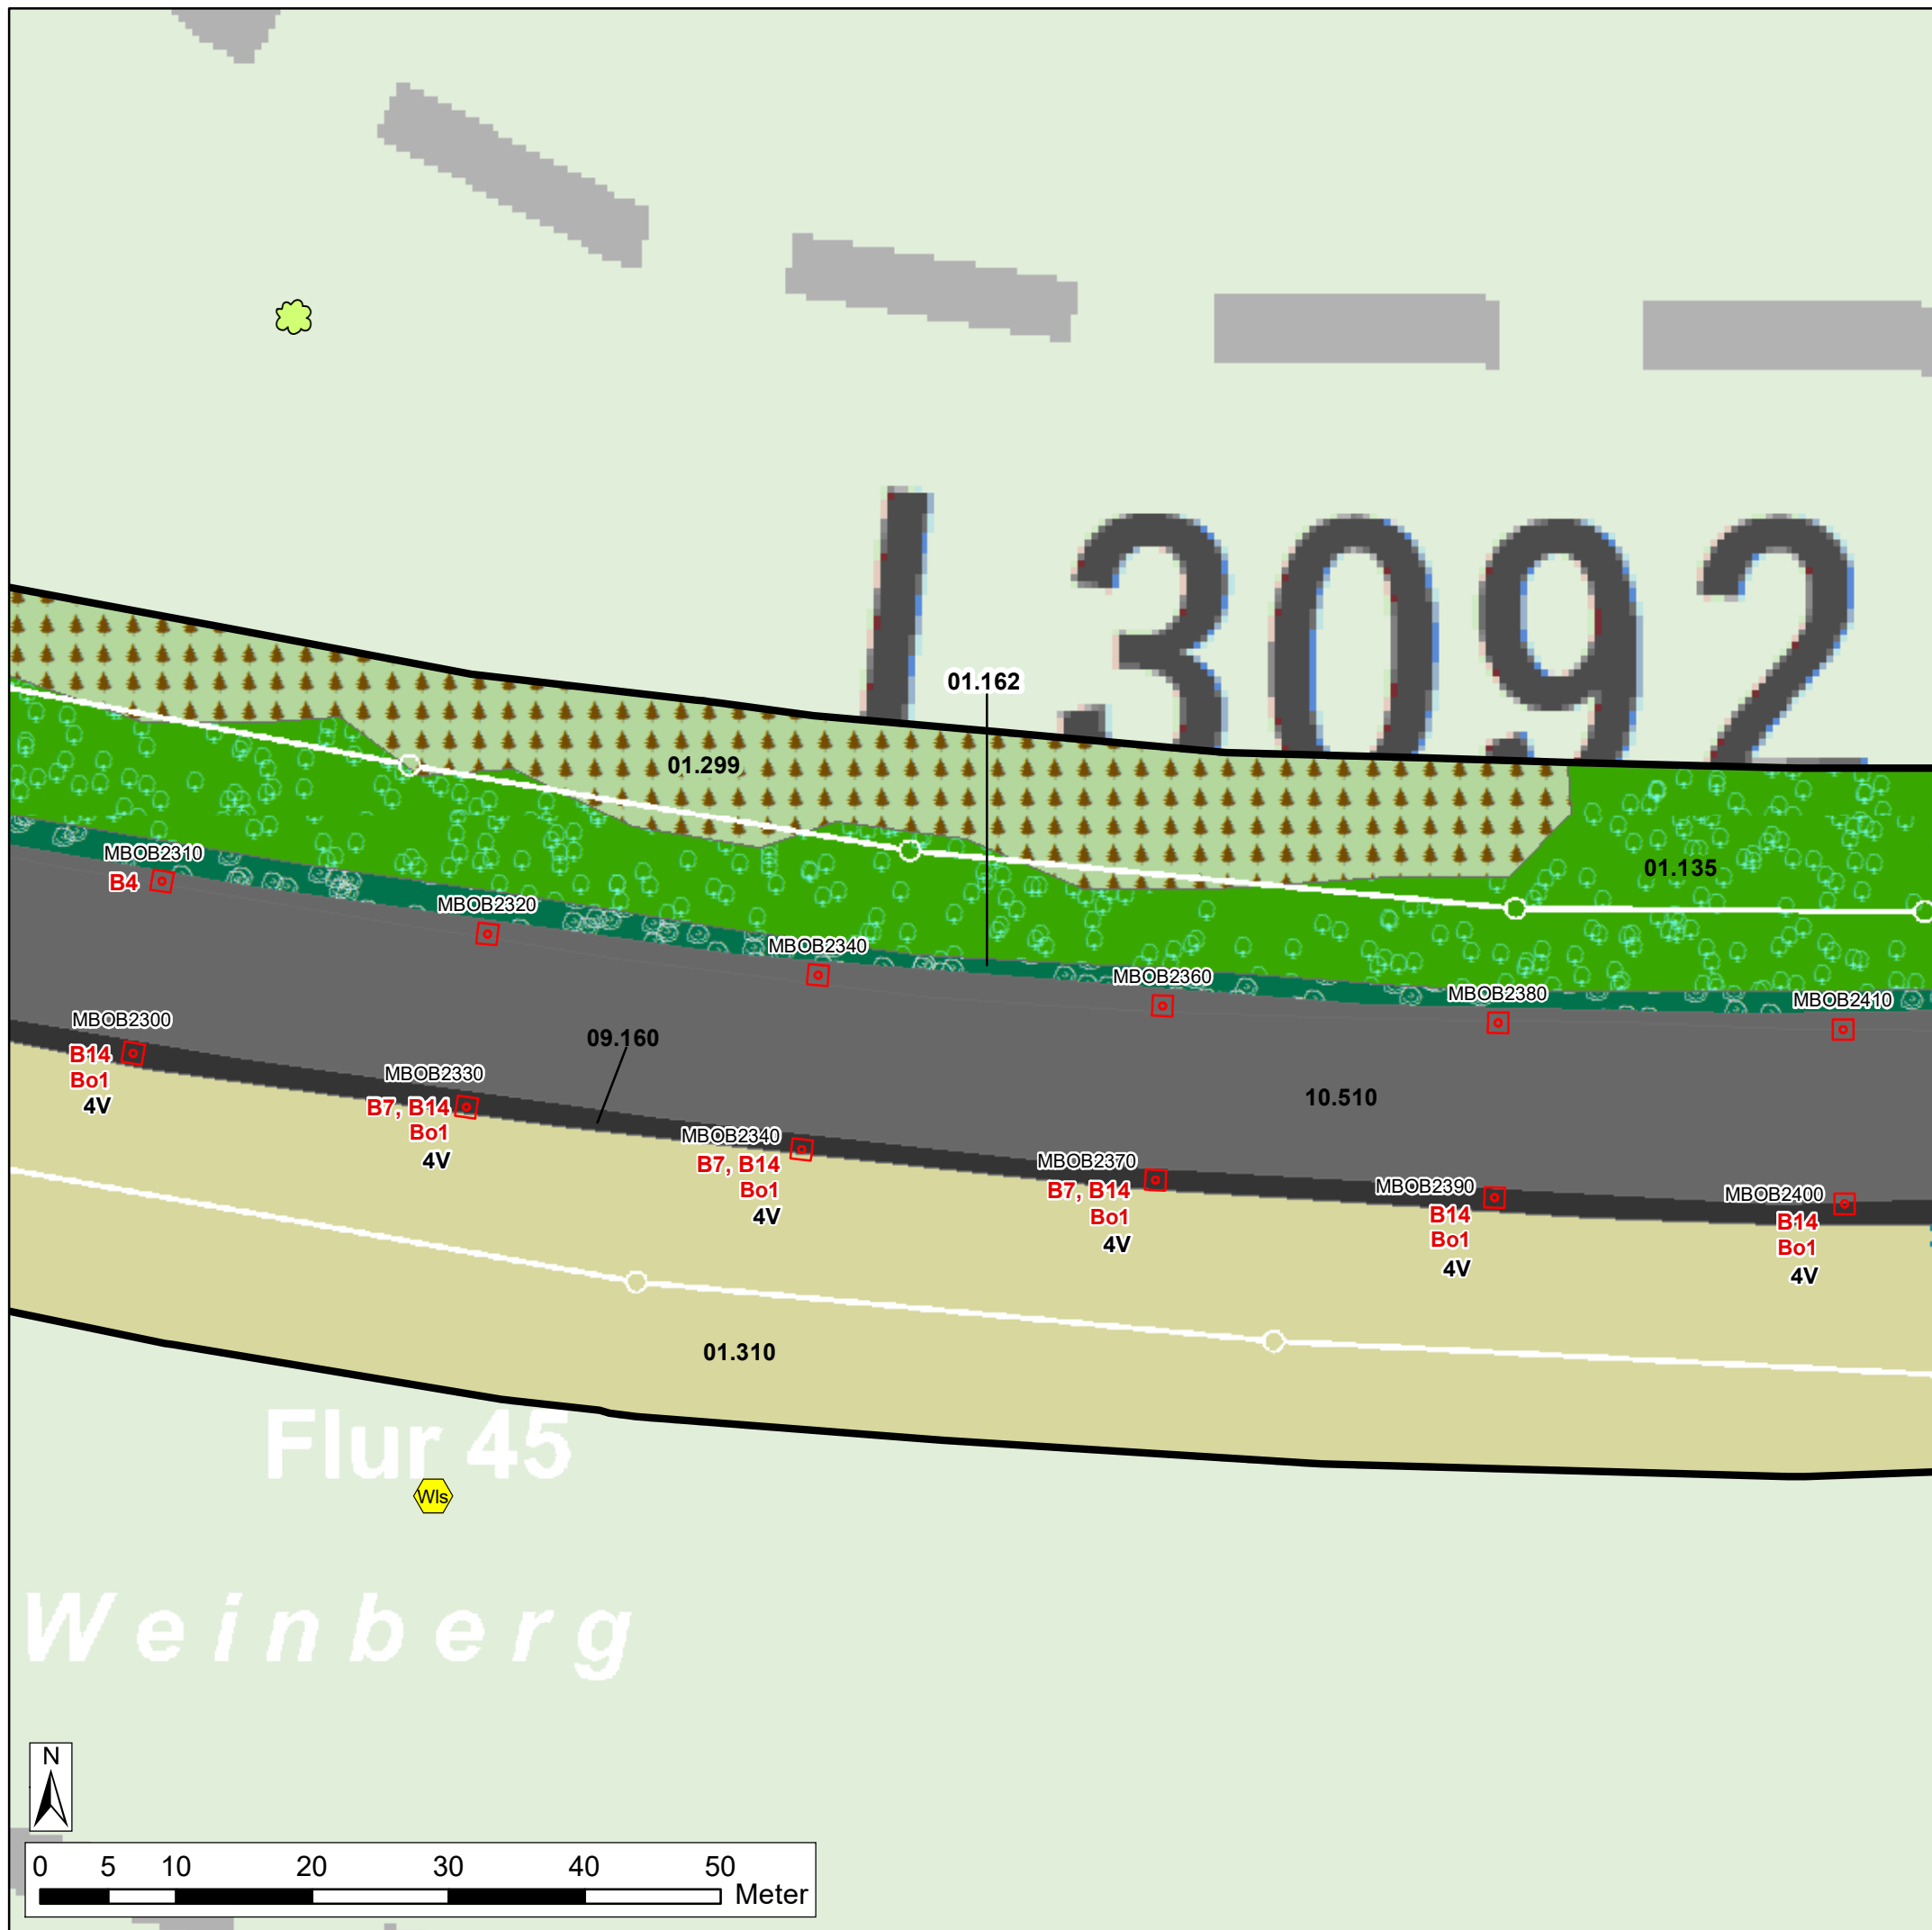

Legende: siehe separates Legendenblatt

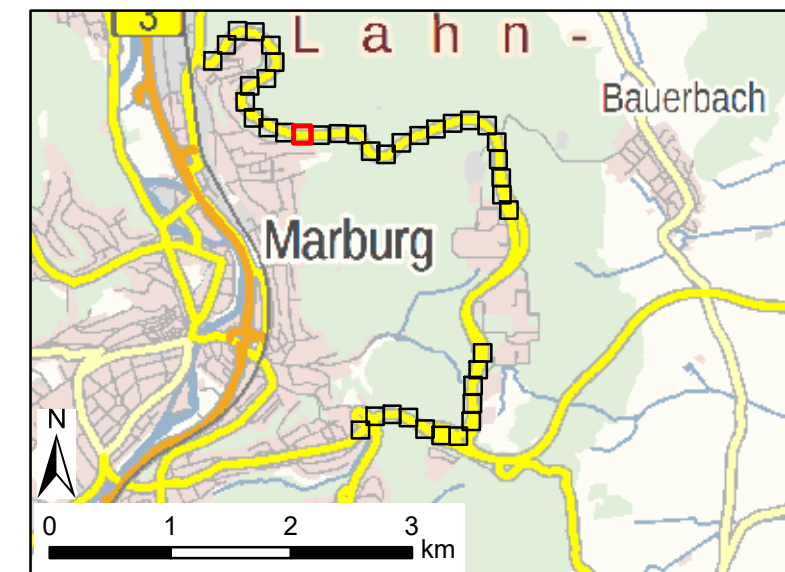

**Oberleitungsbus
Marburg**

Blatt 13 von 41

Stadtwerke Marburg GmbH
Am Krekel 55
35039 Marburg
Tel.: 06421 205 0
www.stadtwerke-marburg.de

Karte 2: Konflikte & Maßnahmen
(Detail)


Maßstab 1: 500

	Datum	Name
bearbeitet	August 2023	Badreldin
gezeichnet	August 2023	Badreldin
geprüft	August 2023	Simon




Simon & Widdig GbR
Büro für Landschaftsökologie

Hannah-Arendt-Straße 4 • D-35037 Marburg
Tel.: 06421 - 971 29-0 • Fax: 06421 - 971 29-90
www.simon-widdig.de

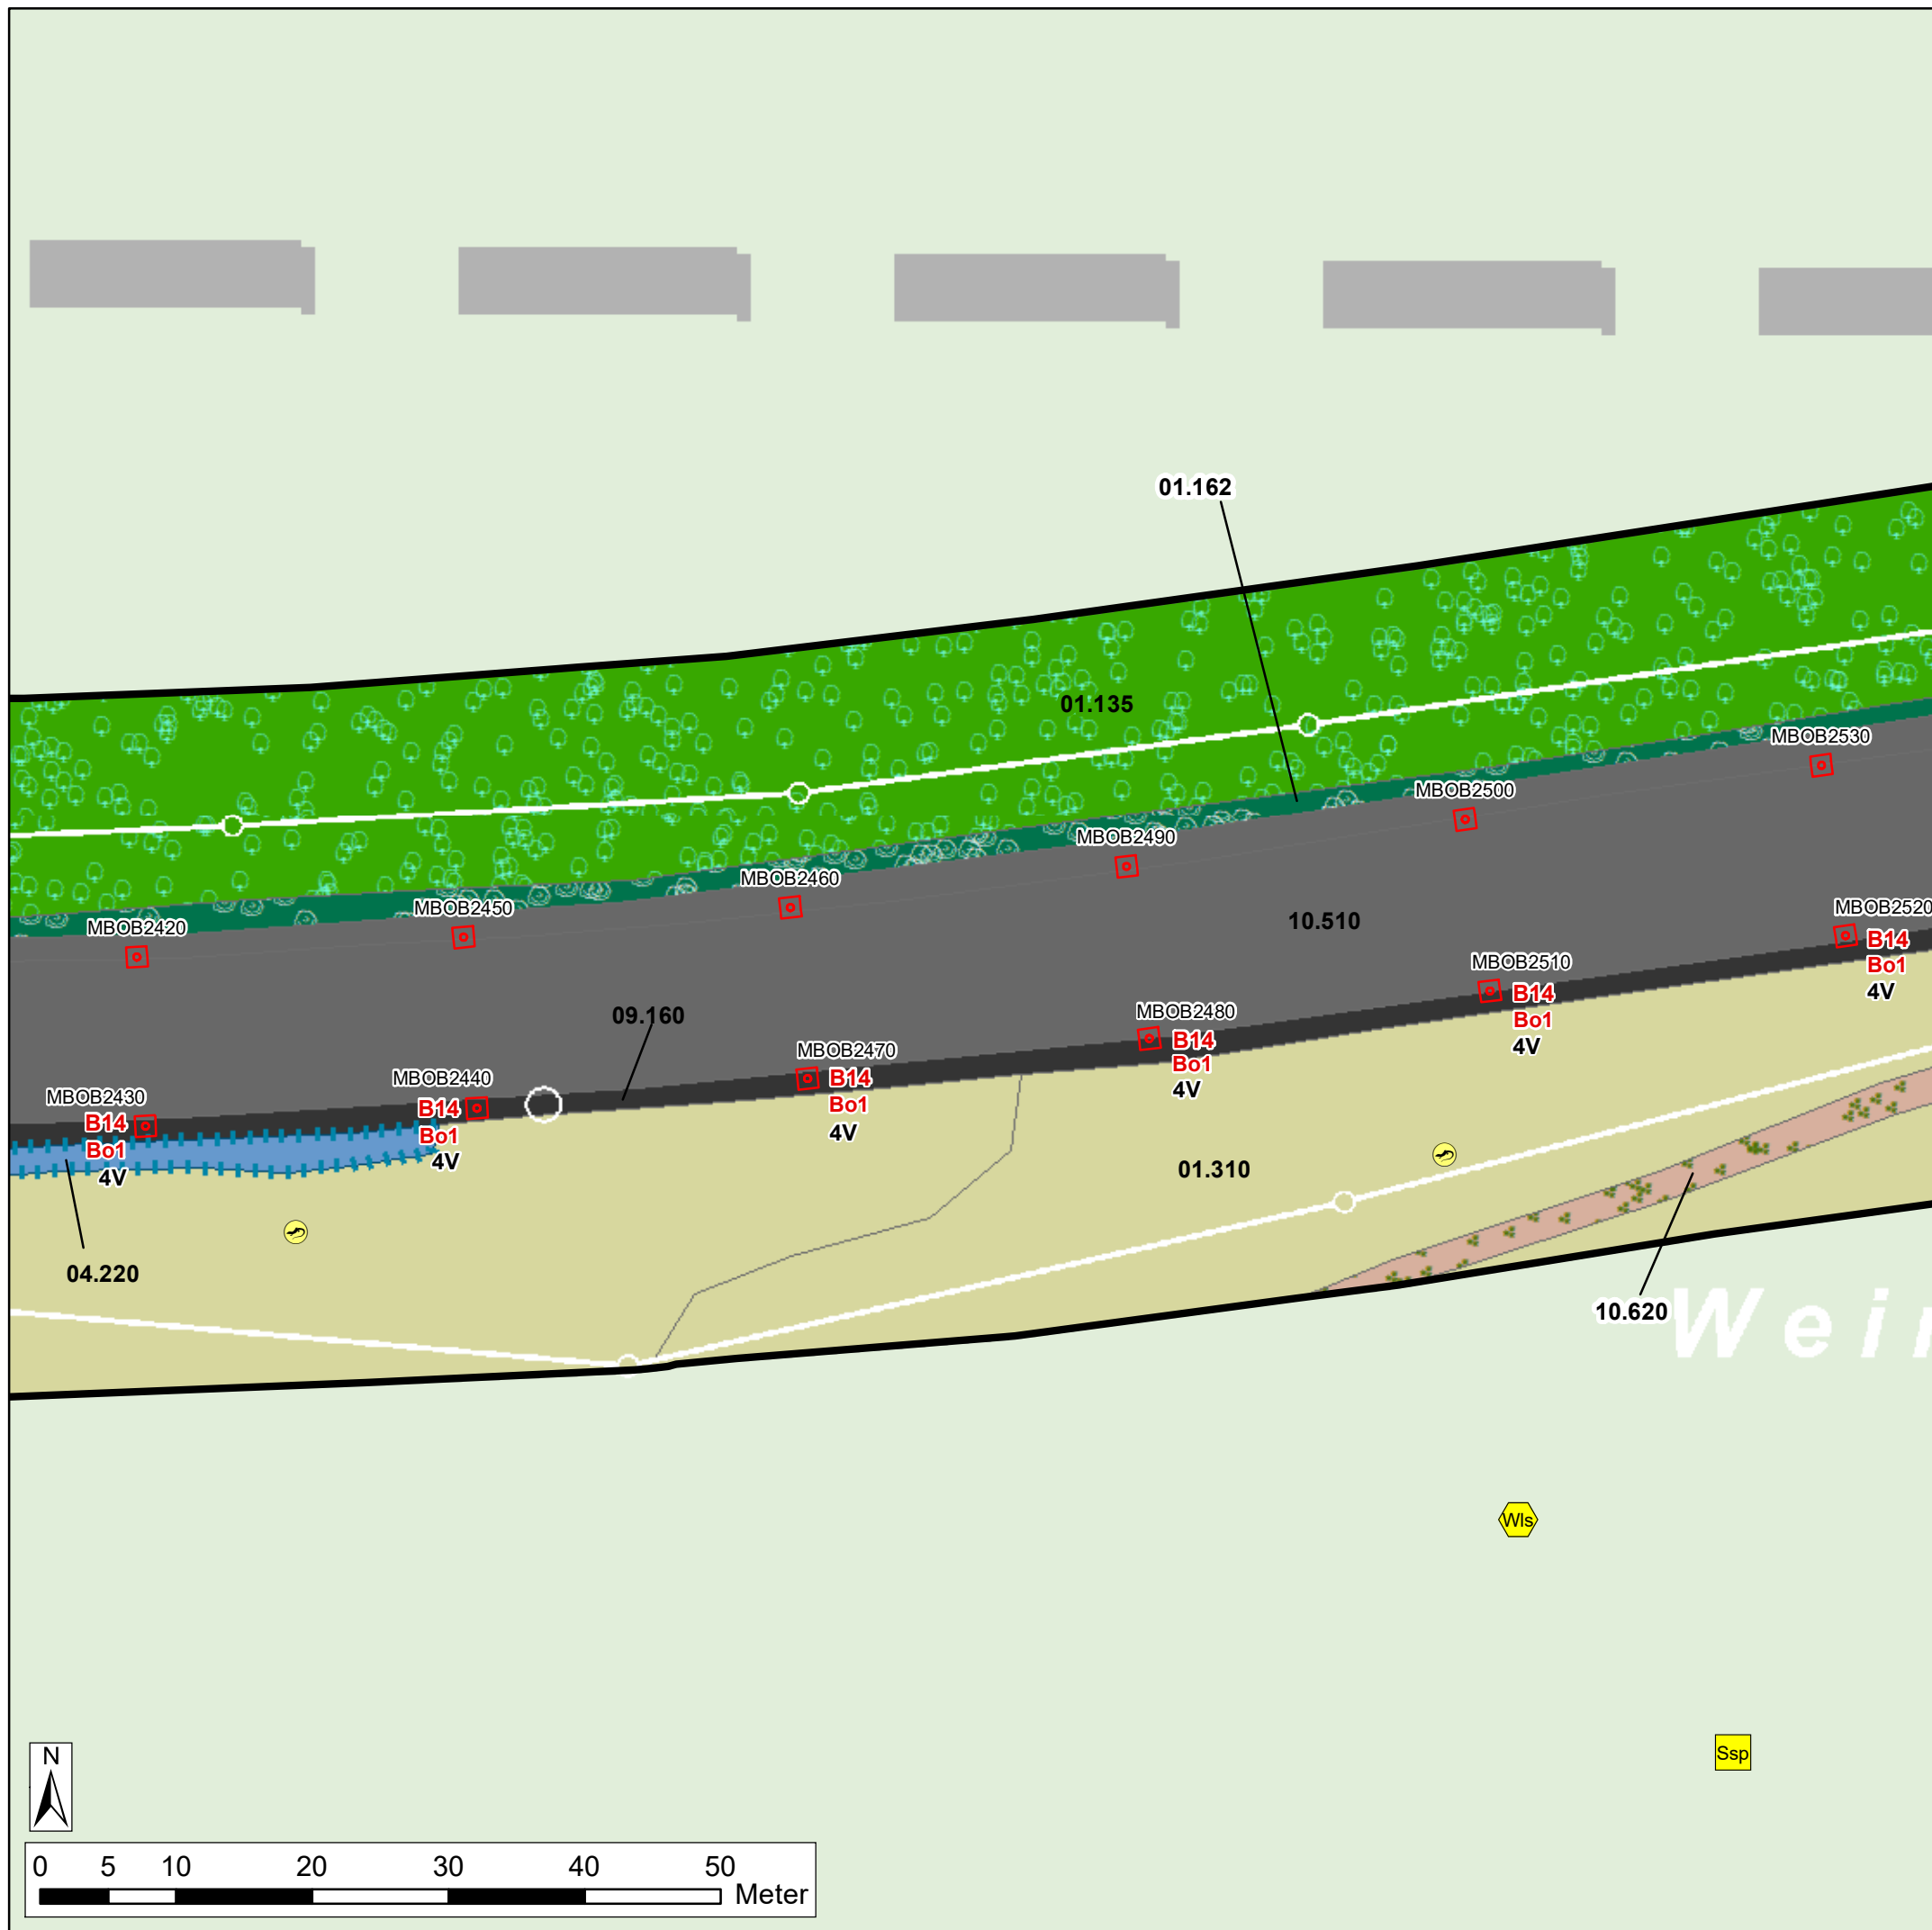

Legende: siehe separates Legendenblatt

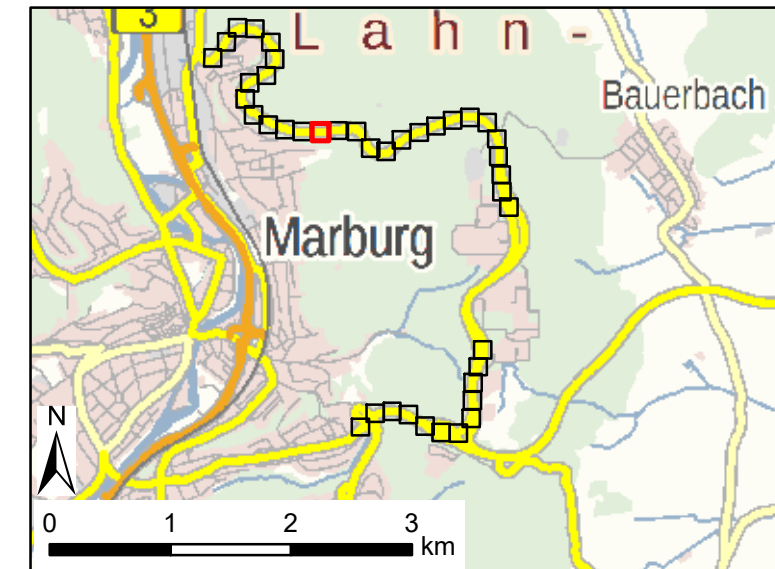

**Oberleitungsbus
Marburg**

Blatt 14 von 41

Stadtwerke Marburg GmbH
Am Krekel 55
35039 Marburg
Tel.: 06421 205 0
www.stadtwerke-marburg.de

Karte 2: Konflikte & Maßnahmen
(Detail)


Maßstab 1: 500

	Datum	Name
bearbeitet	August 2023	Badreldin
gezeichnet	August 2023	Badreldin
geprüft	August 2023	Simon




Simon & Widdig GbR
Büro für Landschaftsökologie

Hannah-Arendt-Straße 4 • D-35037 Marburg
Tel.: 06421 - 971 29-0 • Fax: 06421 - 971 29-90
www.simon-widdig.de

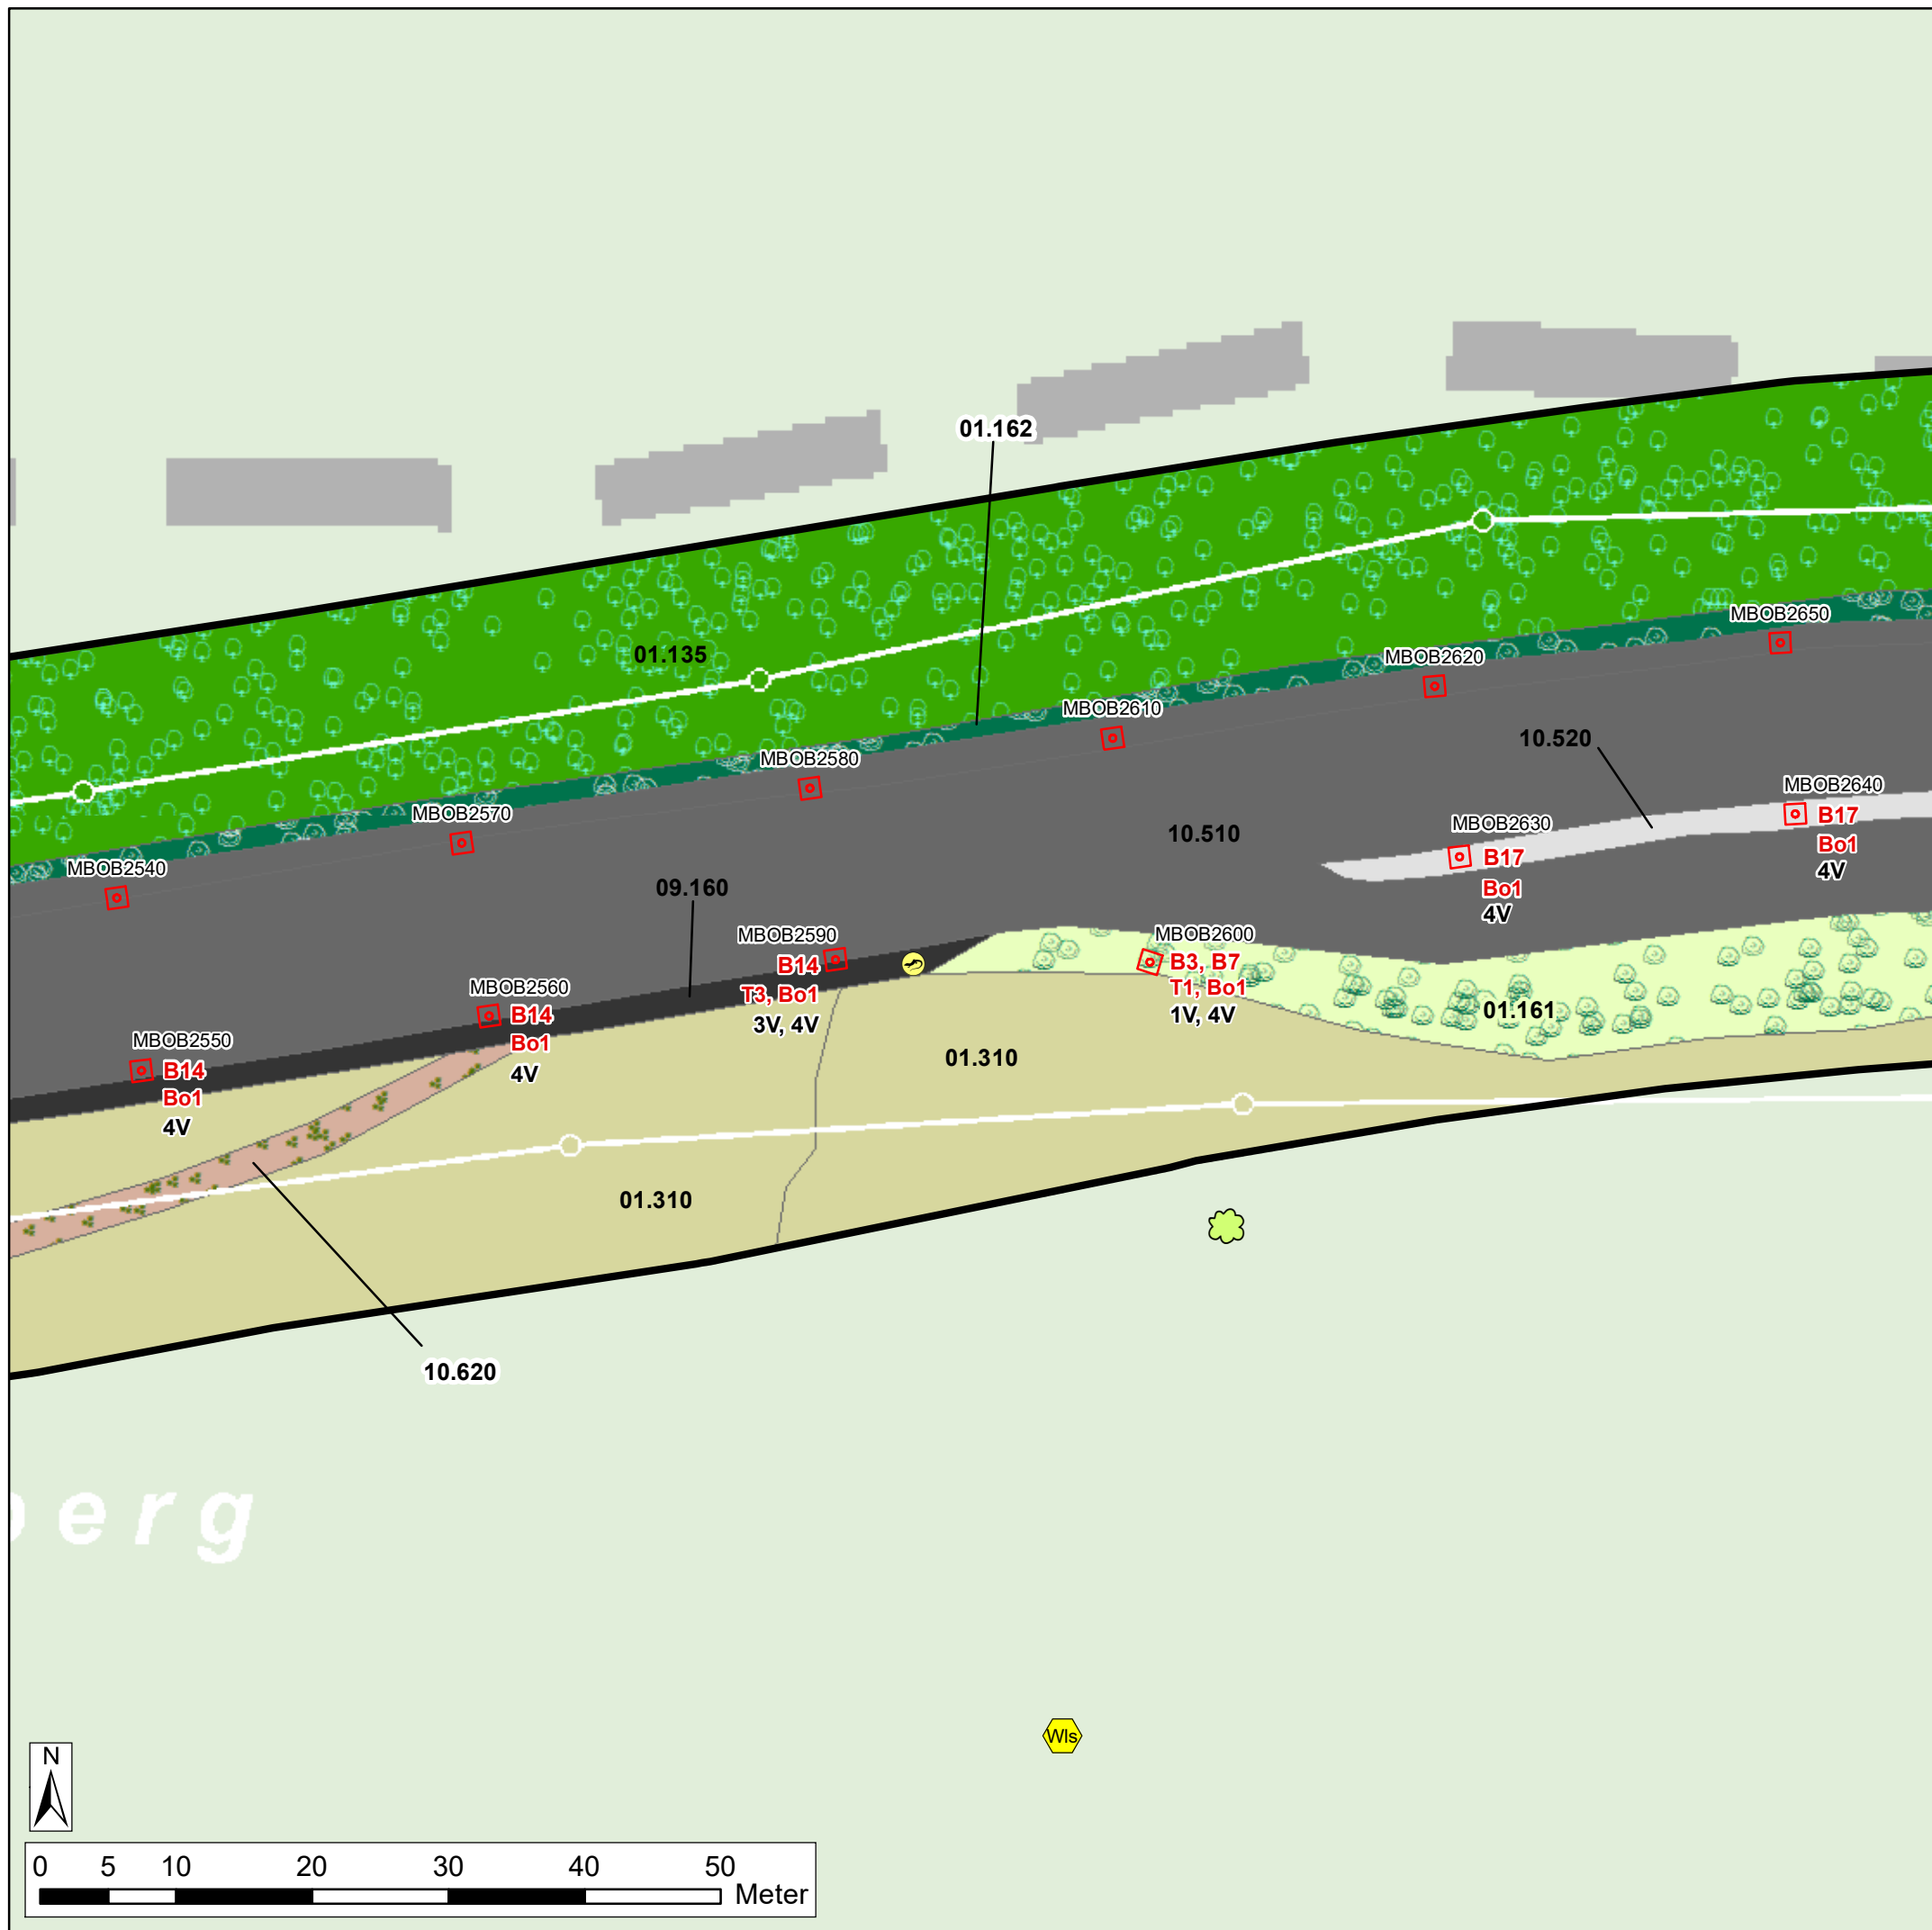

Legende: siehe separates Legendenblatt

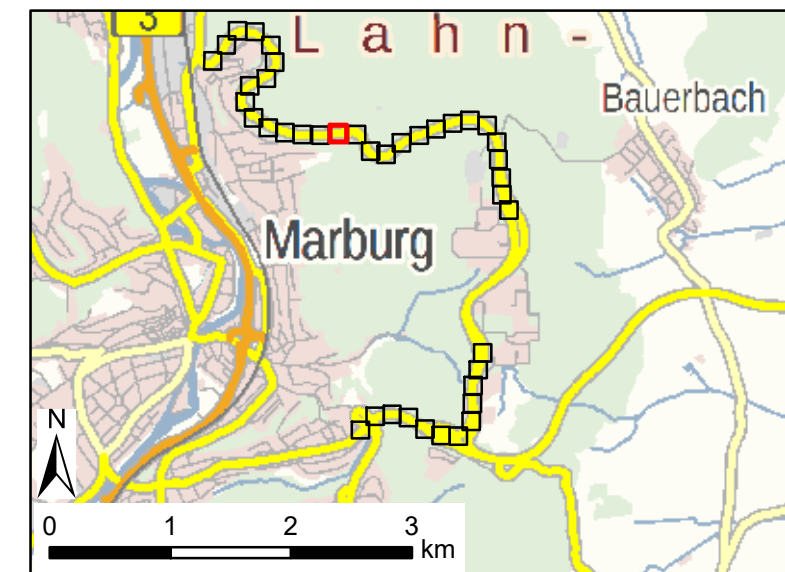

**Oberleitungsbus
Marburg**

Blatt 15 von 41

Stadtwerke Marburg GmbH
Am Krekel 55
35039 Marburg
Tel.: 06421 205 0
www.stadtwerke-marburg.de

Karte 2: Konflikte & Maßnahmen
(Detail)


Maßstab 1: 500

	Datum	Name
bearbeitet	August 2023	Badreldin
gezeichnet	August 2023	Badreldin
geprüft	August 2023	Simon




Simon & Widdig GbR
Büro für Landschaftsökologie

Hannah-Arendt-Straße 4 • D-35037 Marburg
Tel.: 06421 - 971 29-0 • Fax: 06421 - 971 29-90
www.simon-widdig.de

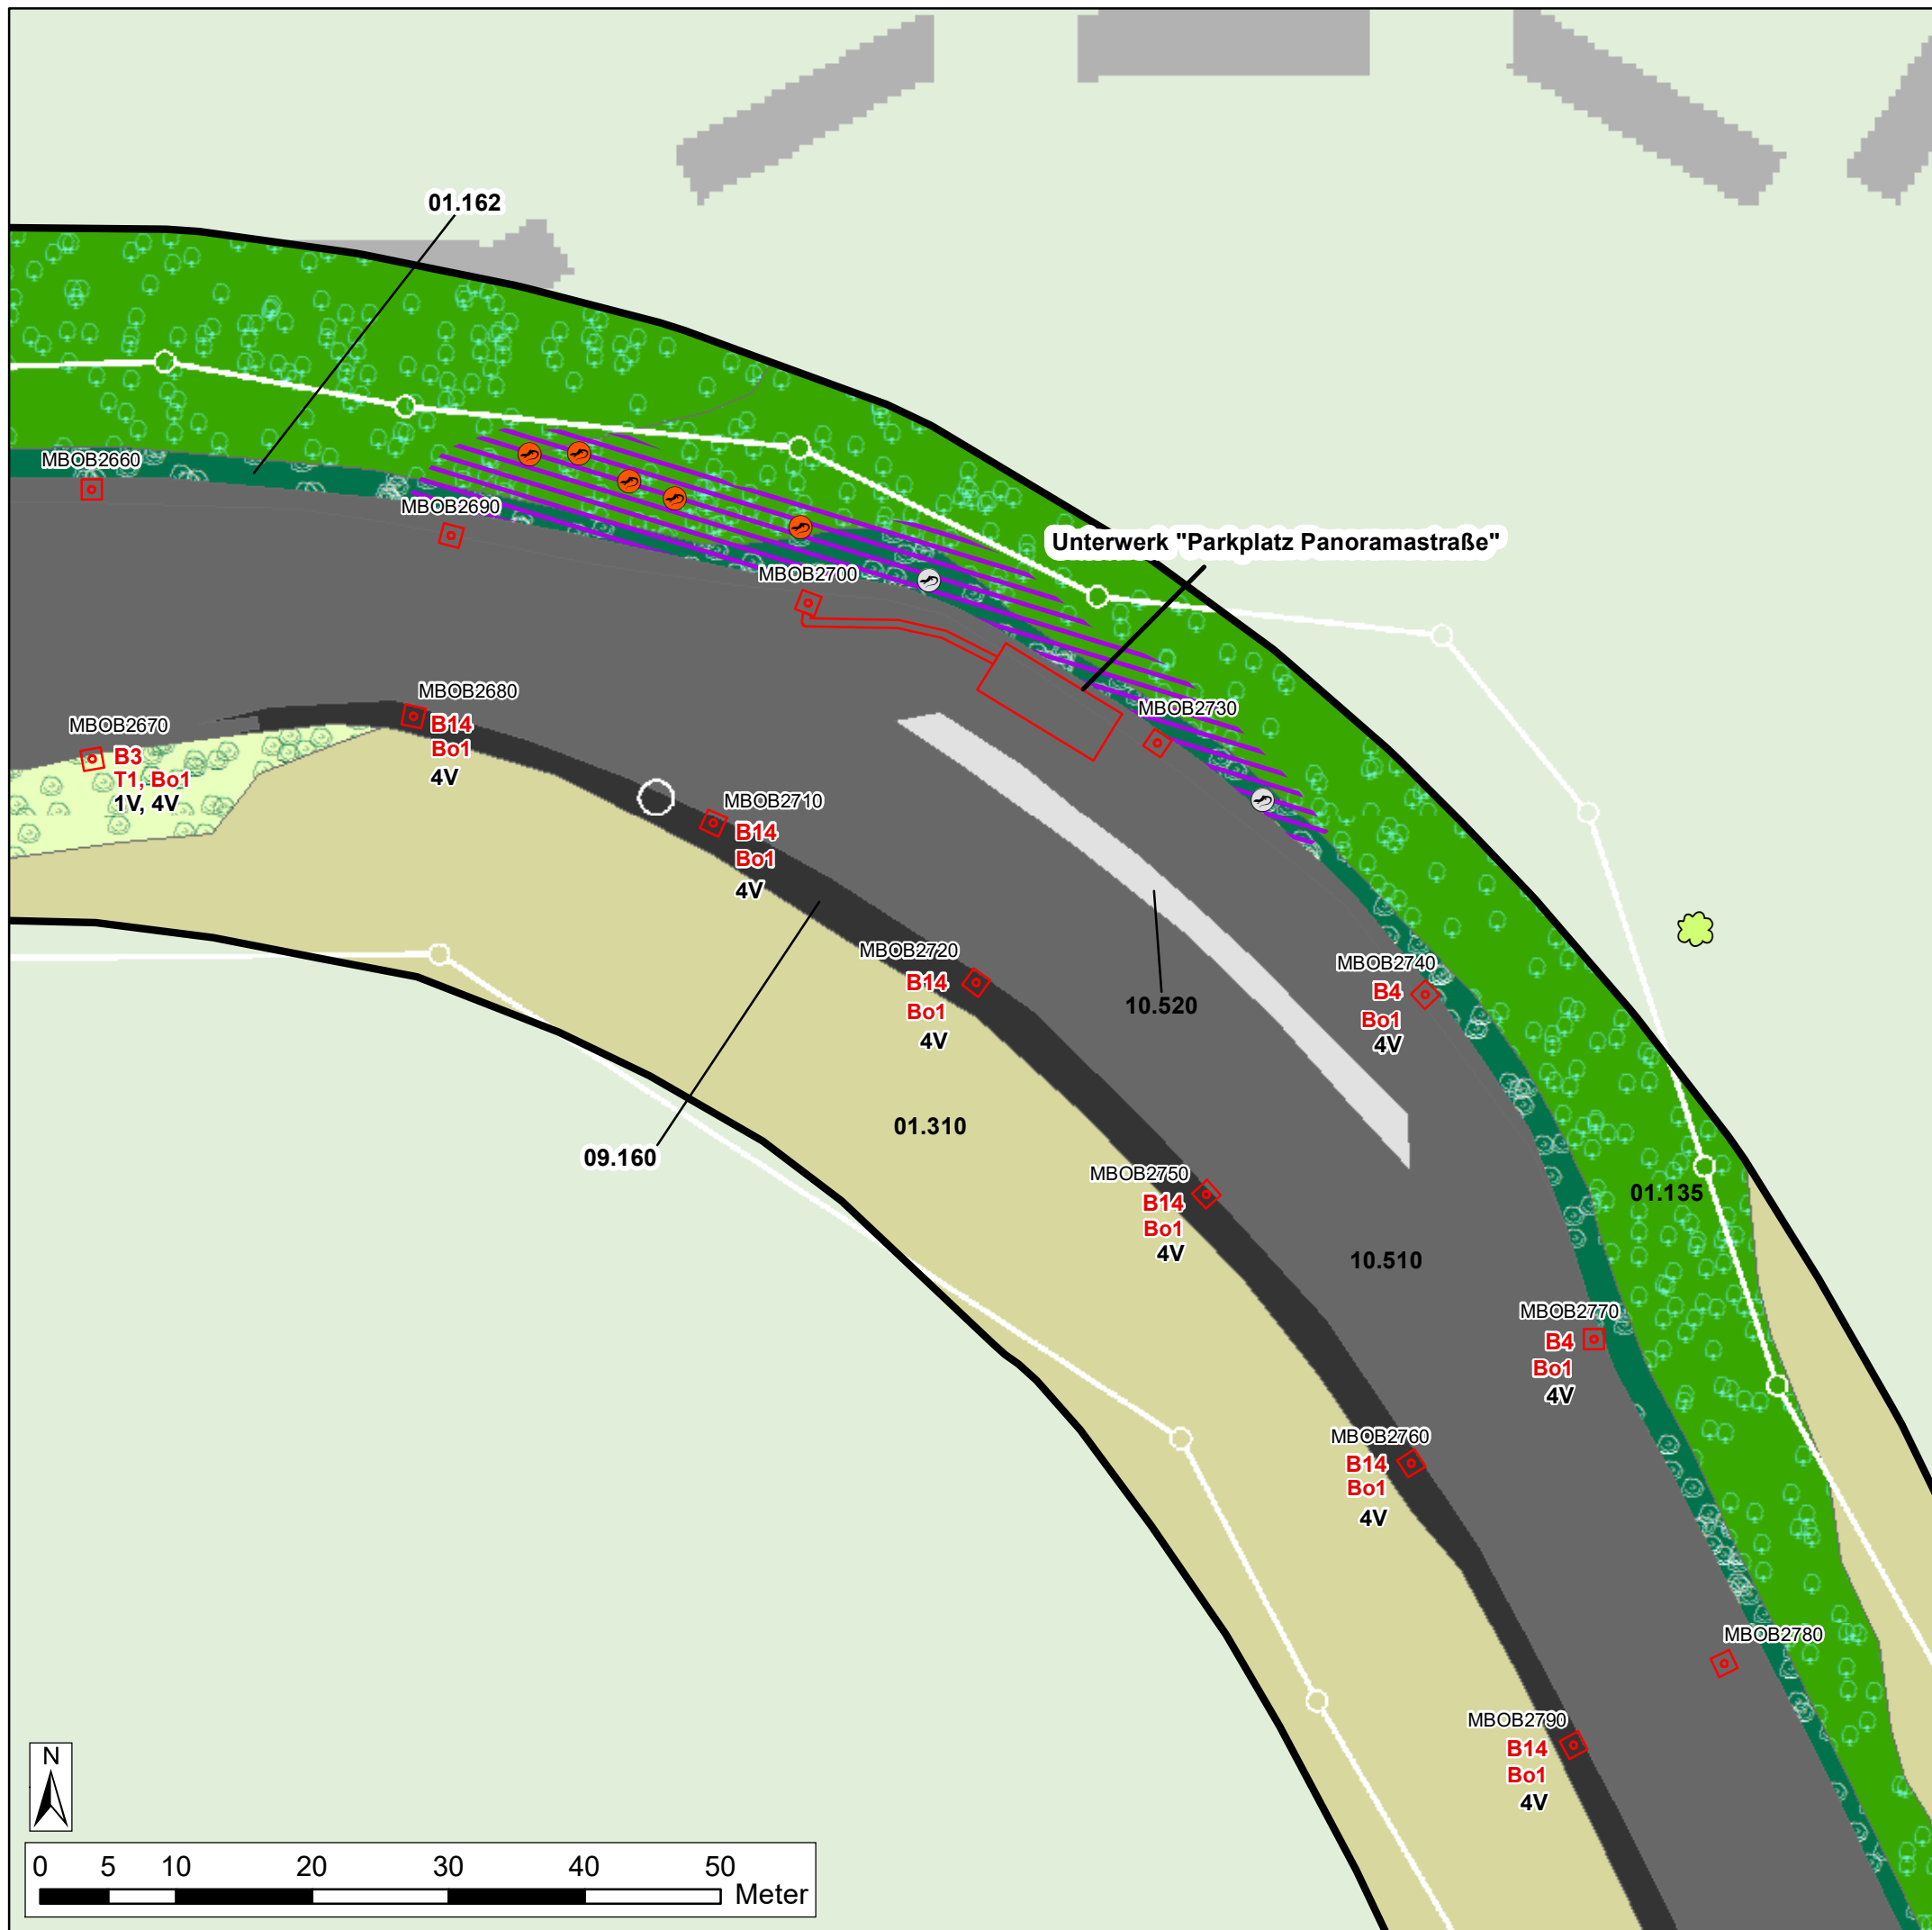

Kartengrundlage: Präsentationsgrafik 1:10.000 (PG10), 1:100.000 (PG100) und die Liegenschaftskarte (transparent), mit Genehmigung des Hessischen Landesamtes für Bodenmanagement und Geoinformation (HLBG)

Legende: siehe separates Legendenblatt

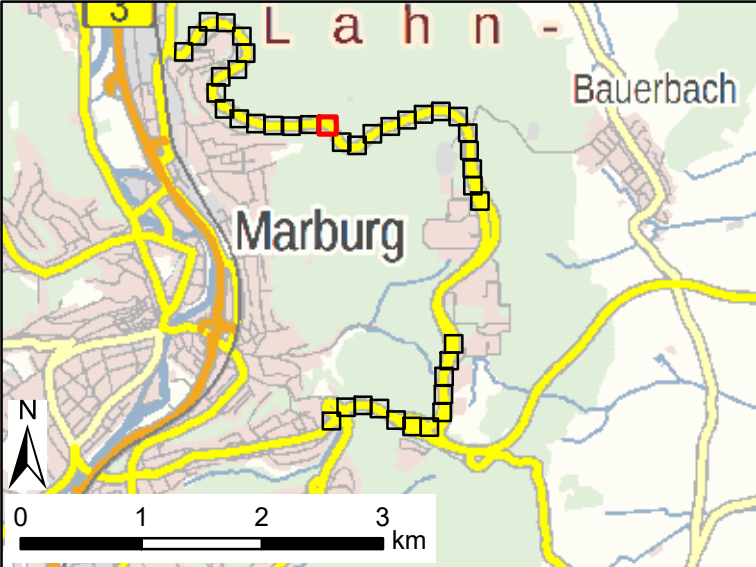

Oberleitungsbus Marburg
Blatt 16 von 41


Stadtwerke Marburg GmbH
Am Krekel 55
35039 Marburg
Tel.: 06421 205 0
www.stadtwerke-marburg.de

	Datum	Name
Karte 2: Konflikte & Maßnahmen (Detail)	bearbeitet	August 2023 Badreldin
	gezeichnet	August 2023 Badreldin
	geprüft	August 2023 Simon


Maßstab 1: 500

Simon & Widdig GbR
Büro für Landschaftsökologie

Hannah-Arendt-Straße 4 • D-35037 Marburg
Tel.: 06421 - 971 29-0 • Fax: 06421 - 971 29-90
www.simon-widdig.de

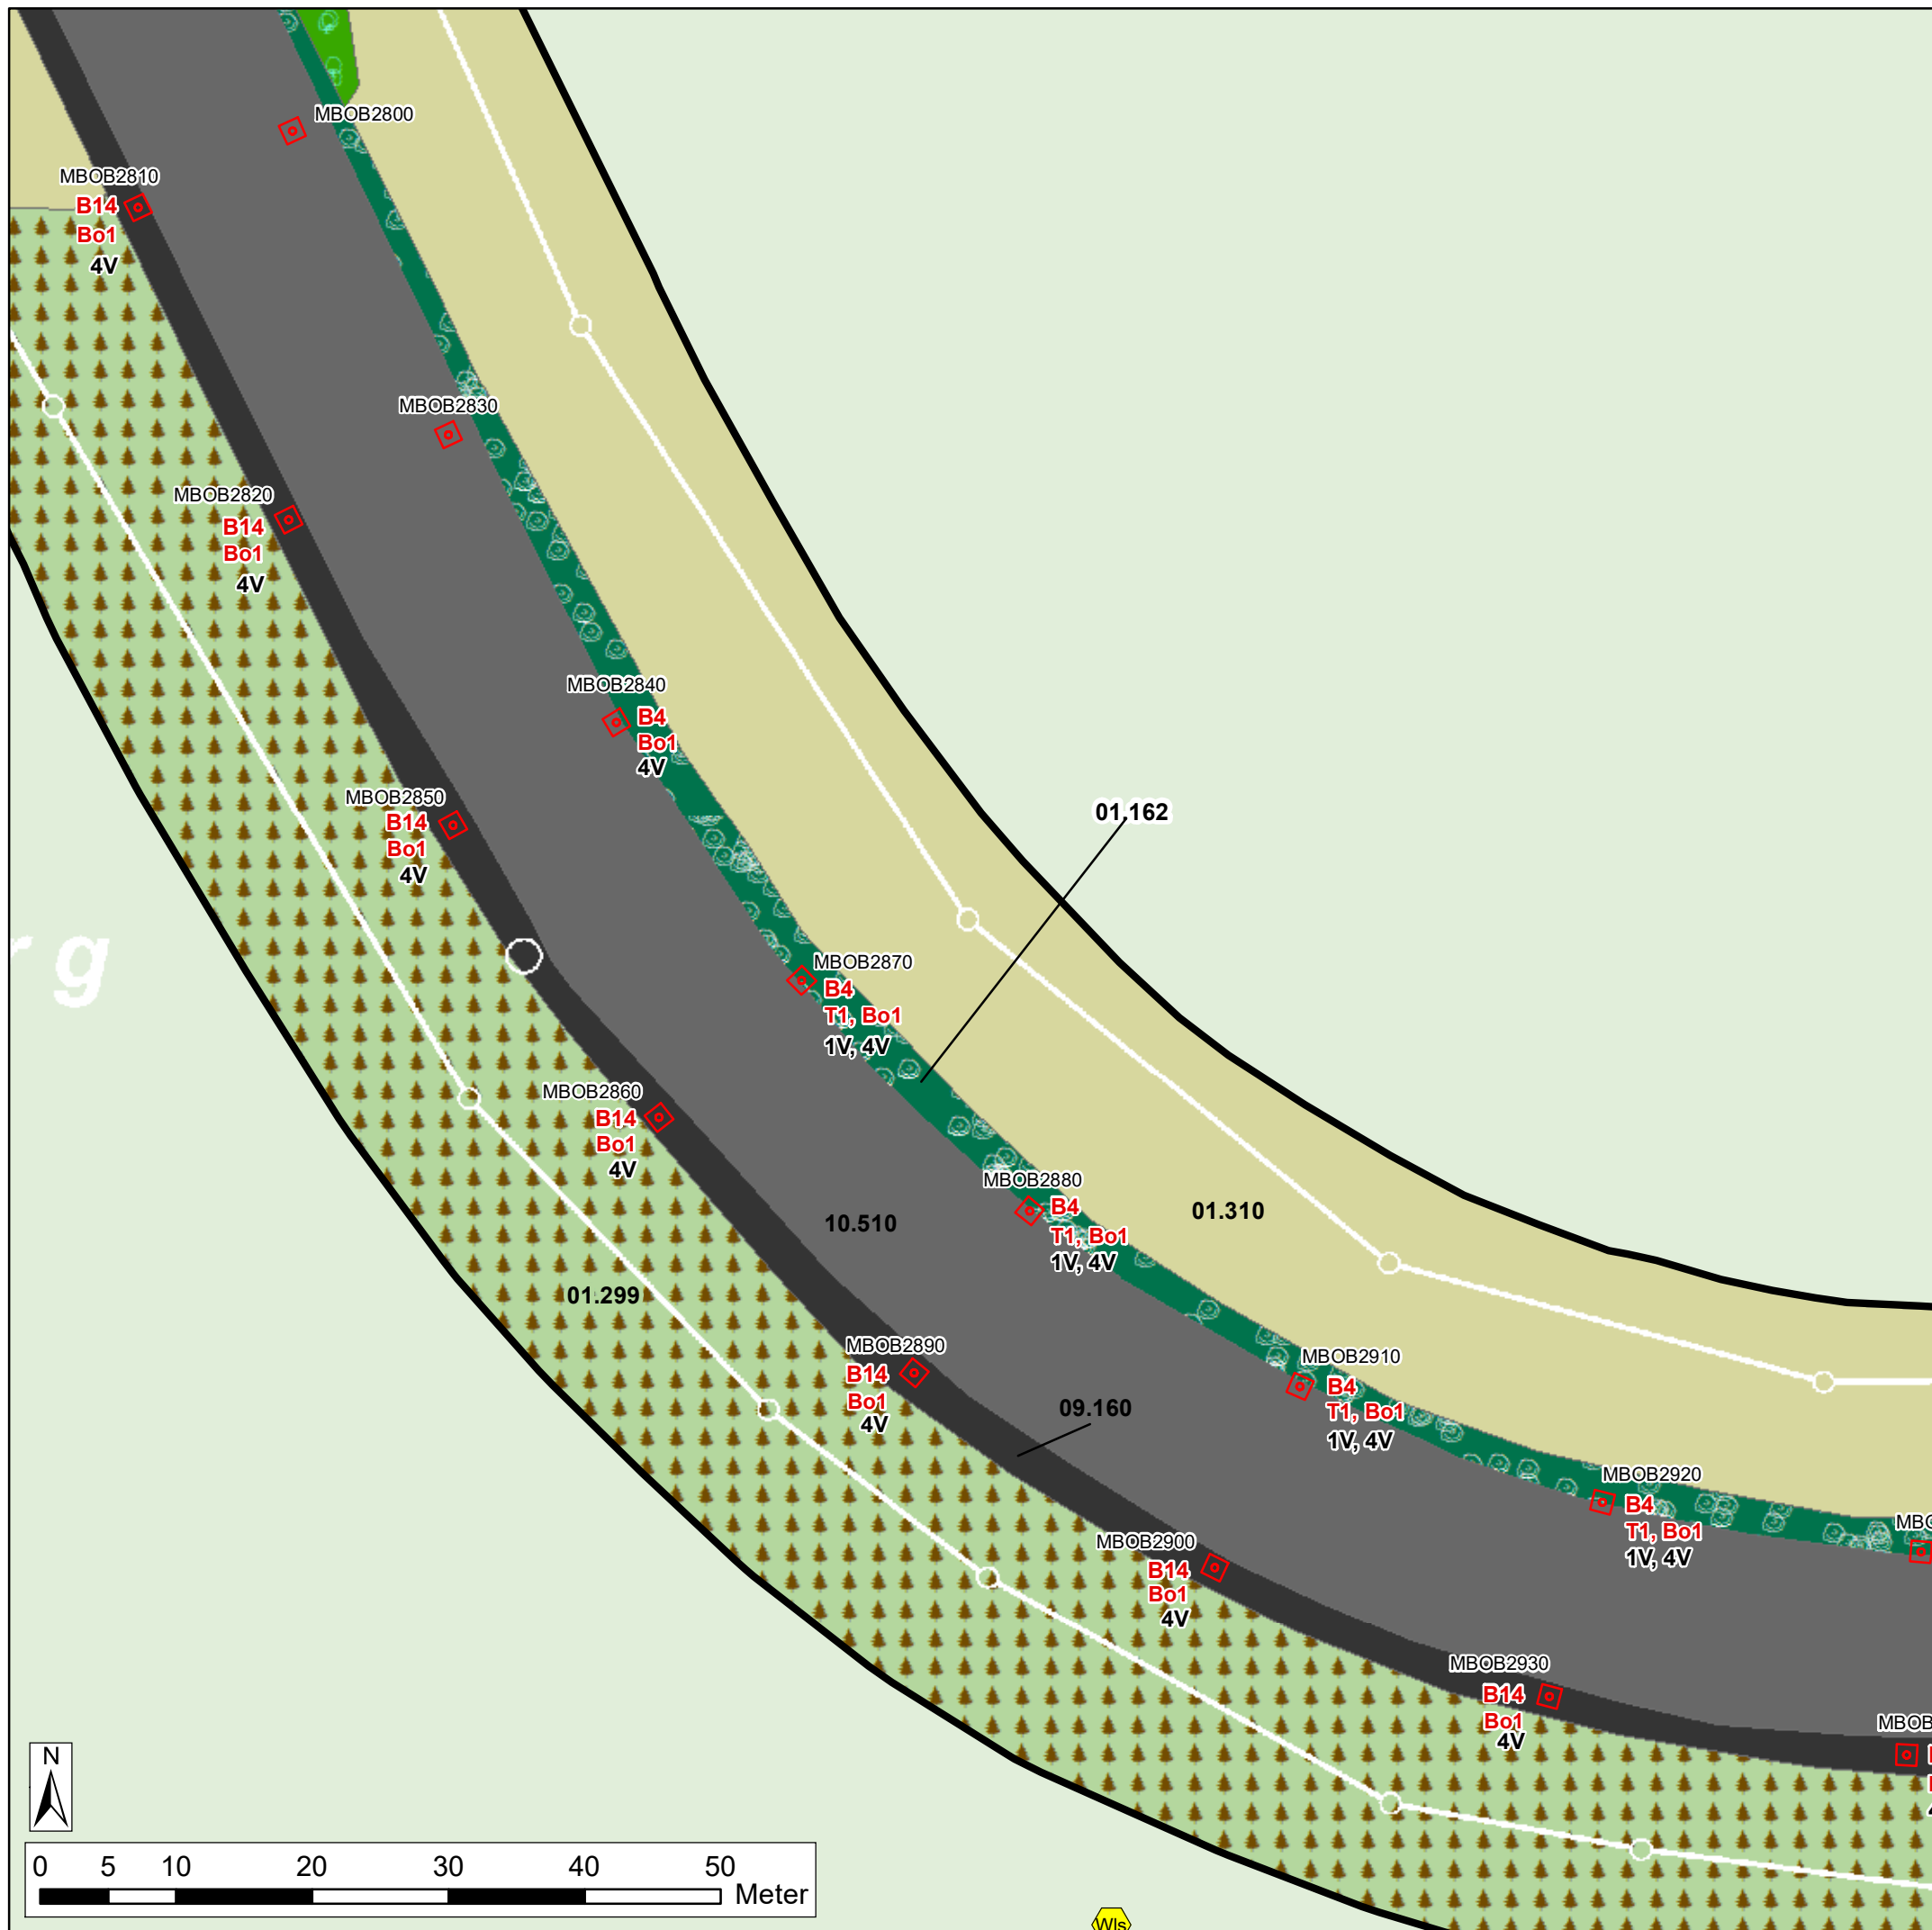

Legende: siehe separates Legendenblatt

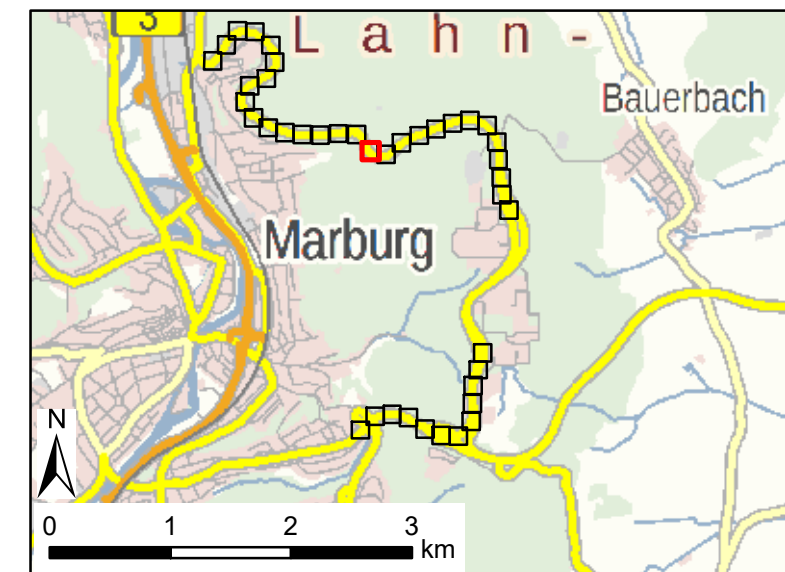

**Oberleitungsbus
Marburg**

Blatt 17 von 41

Stadtwerke Marburg GmbH
Am Krekel 55
35039 Marburg
Tel.: 06421 205 0
www.stadtwerke-marburg.de

Karte 2: Konflikte & Maßnahmen
(Detail)


Maßstab 1: 500

	Datum	Name
bearbeitet	August 2023	Badreldin
gezeichnet	August 2023	Badreldin
geprüft	August 2023	Simon




Simon & Widdig GbR
Büro für Landschaftsökologie

Hannah-Arendt-Straße 4 • D-35037 Marburg
Tel.: 06421 - 971 29-0 • Fax: 06421 - 971 29-90
www.simon-widdig.de

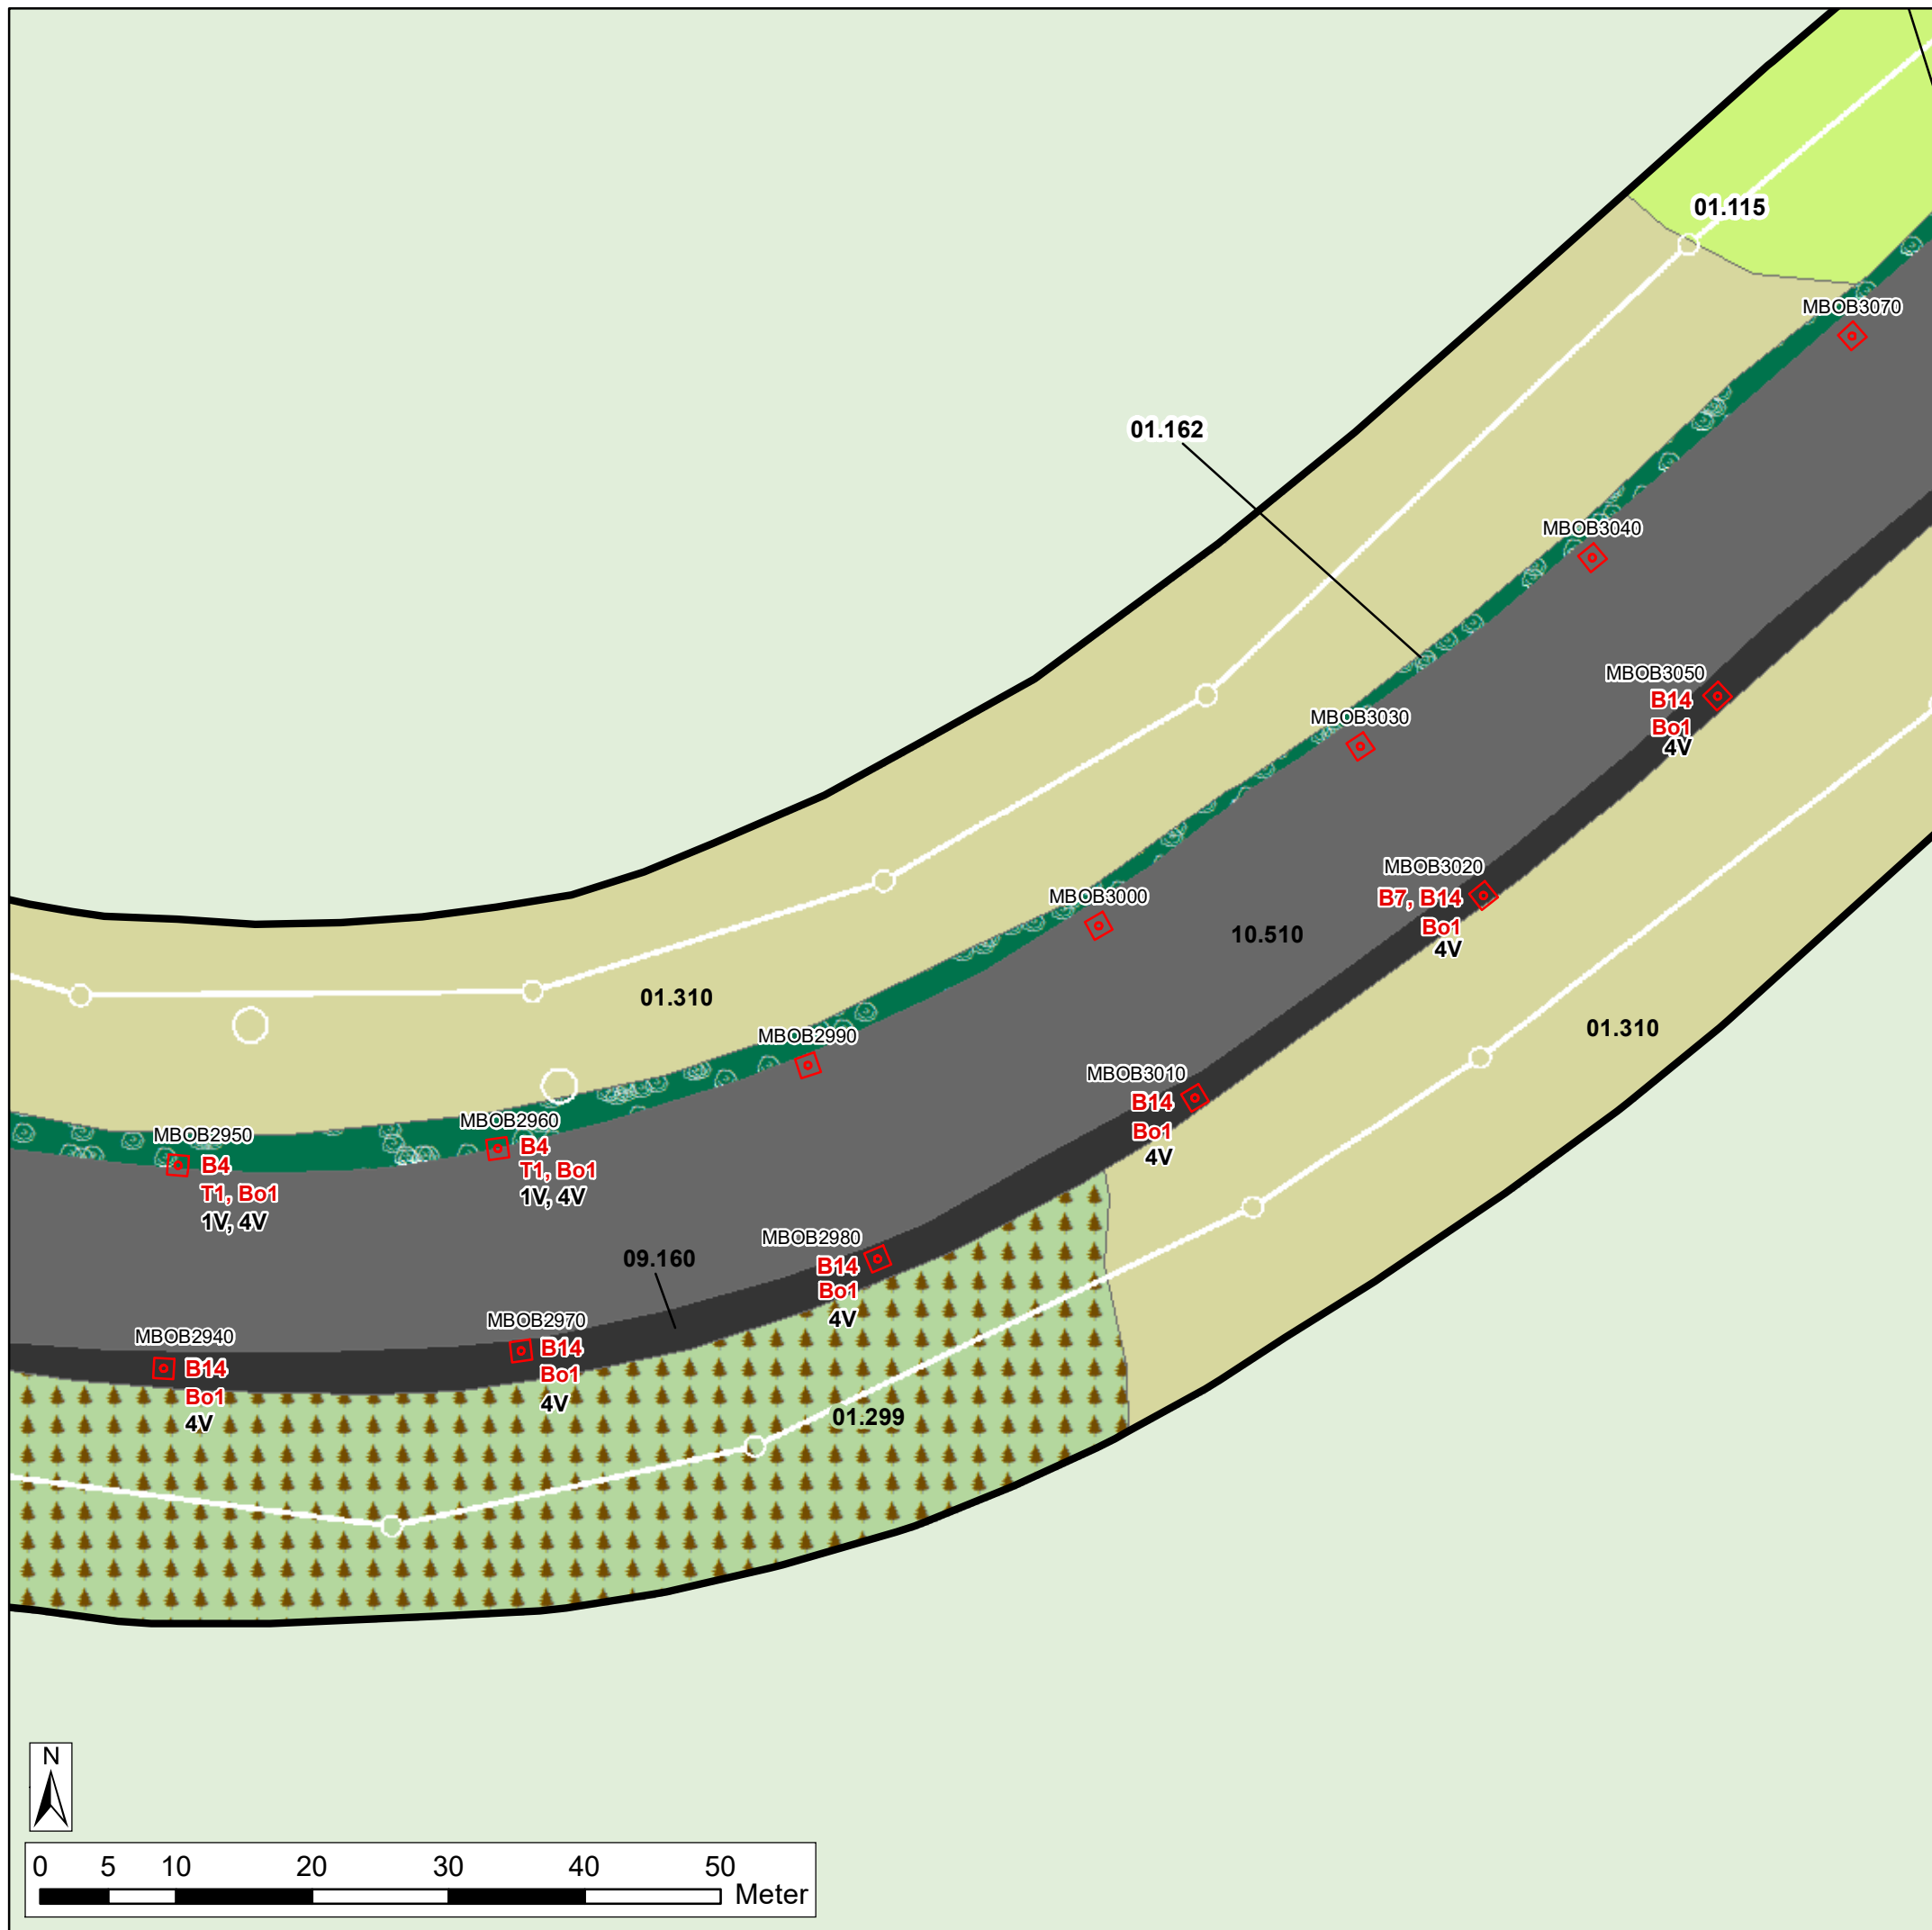

Legende: siehe separates Legendenblatt

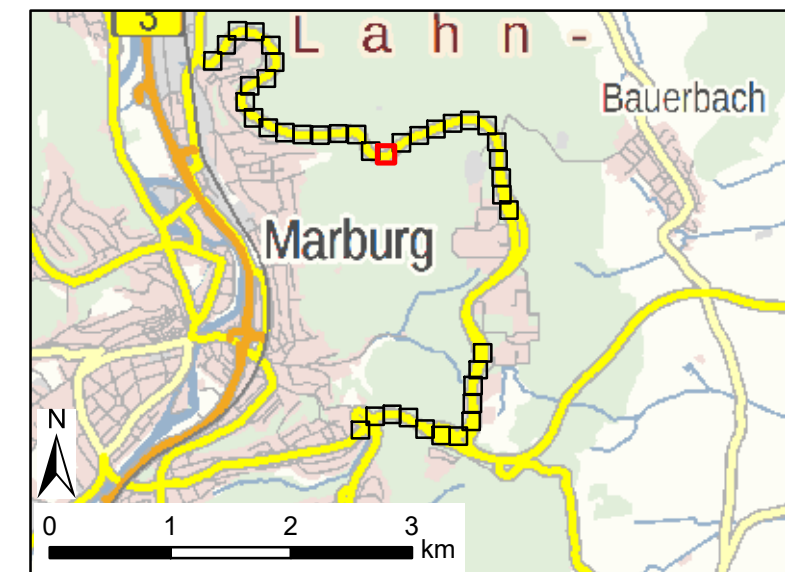

**Oberleitungsbus
Marburg**

Blatt 18 von 41

Stadtwerke Marburg GmbH
Am Krekel 55
35039 Marburg
Tel.: 06421 205 0
www.stadtwerke-marburg.de

Karte 2: Konflikte & Maßnahmen
(Detail)


Maßstab 1: 500

	Datum	Name
bearbeitet	August 2023	Badreldin
gezeichnet	August 2023	Badreldin
geprüft	August 2023	Simon




Simon & Widdig GbR
Büro für Landschaftsökologie

Hannah-Arendt-Straße 4 • D-35037 Marburg
Tel.: 06421 - 971 29-0 • Fax: 06421 - 971 29-90
www.simon-widdig.de

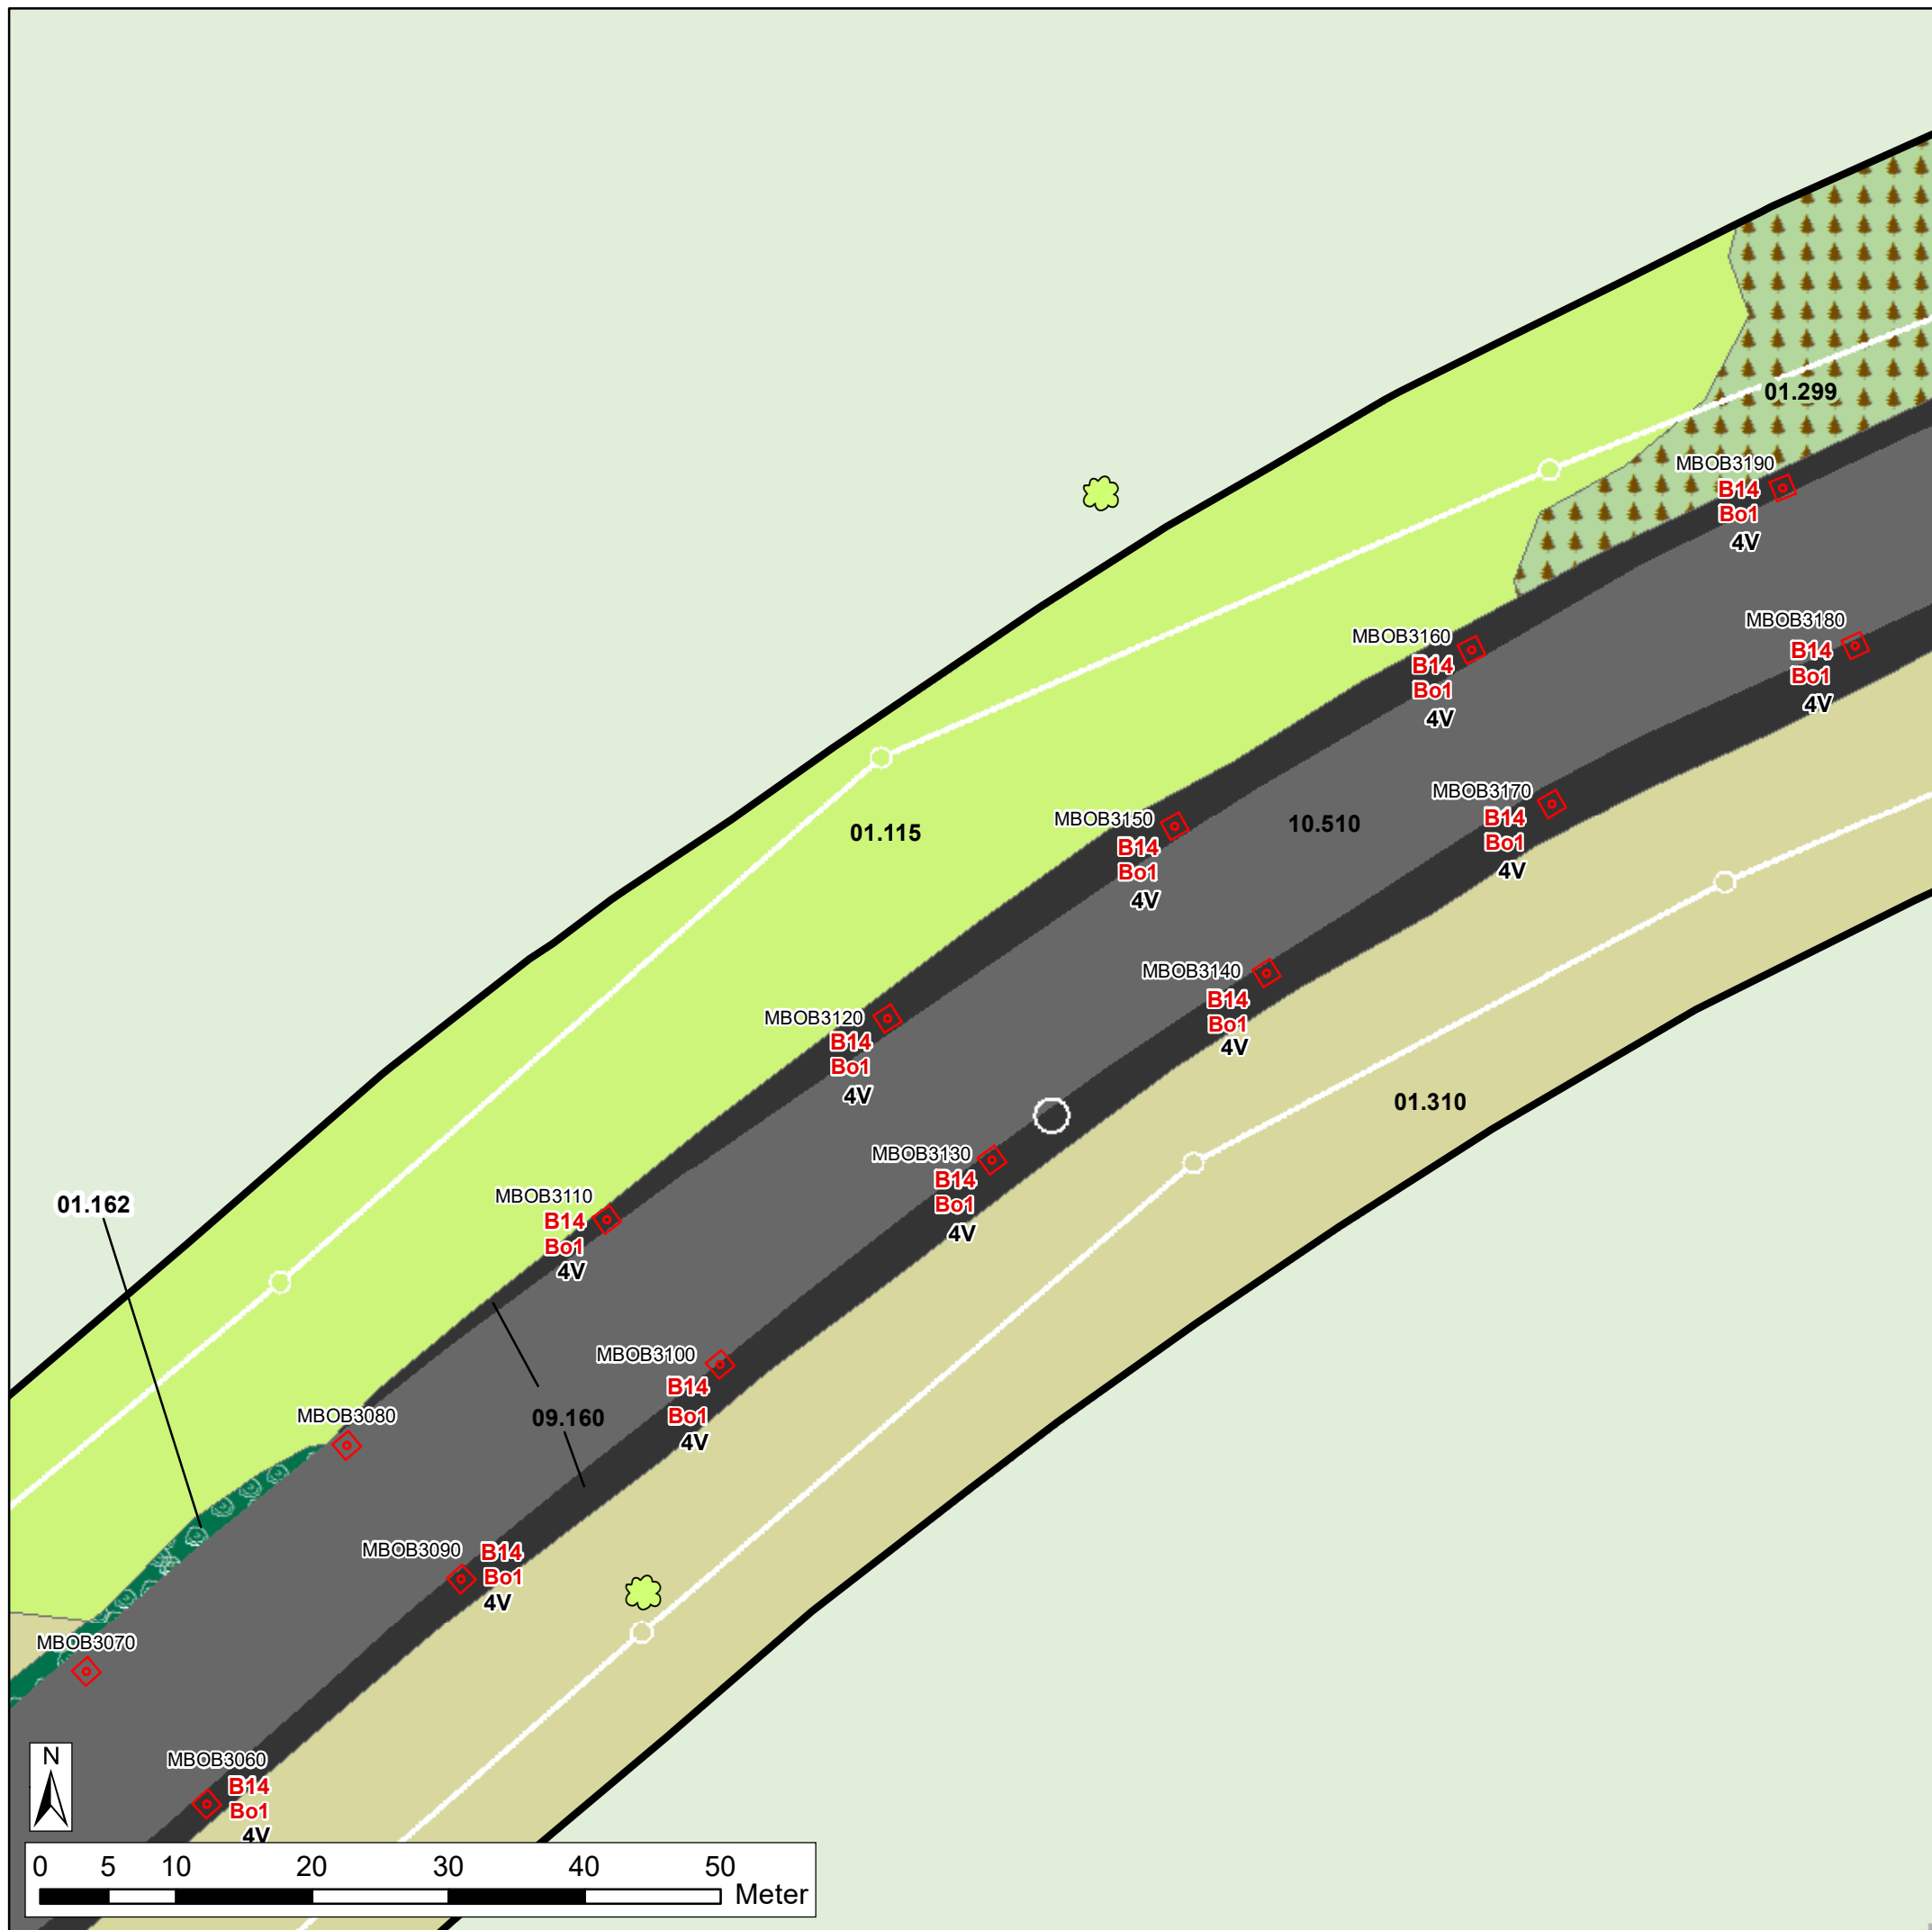

Legende: siehe separates Legendenblatt

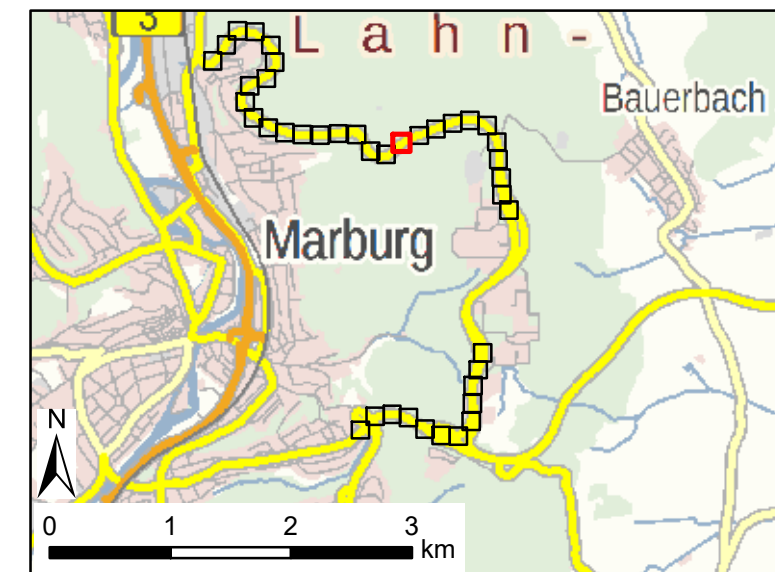

**Oberleitungsbus
Marburg**

Blatt 19 von 41

Stadtwerke Marburg GmbH

Am Krekel 55
35039 Marburg
Tel.: 06421 205 0
www.stadtwerke-marburg.de

Karte 2: Konflikte & Maßnahmen
(Detail)


Maßstab 1: 500

	Datum	Name
bearbeitet	August 2023	Badreldin
gezeichnet	August 2023	Badreldin
geprüft	August 2023	Simon




Simon & Widdig GbR
Büro für Landschaftsökologie

Hannah-Arendt-Straße 4 • D-35037 Marburg
Tel.: 06421 - 971 29-0 • Fax: 06421 - 971 29-90
www.simon-widdig.de

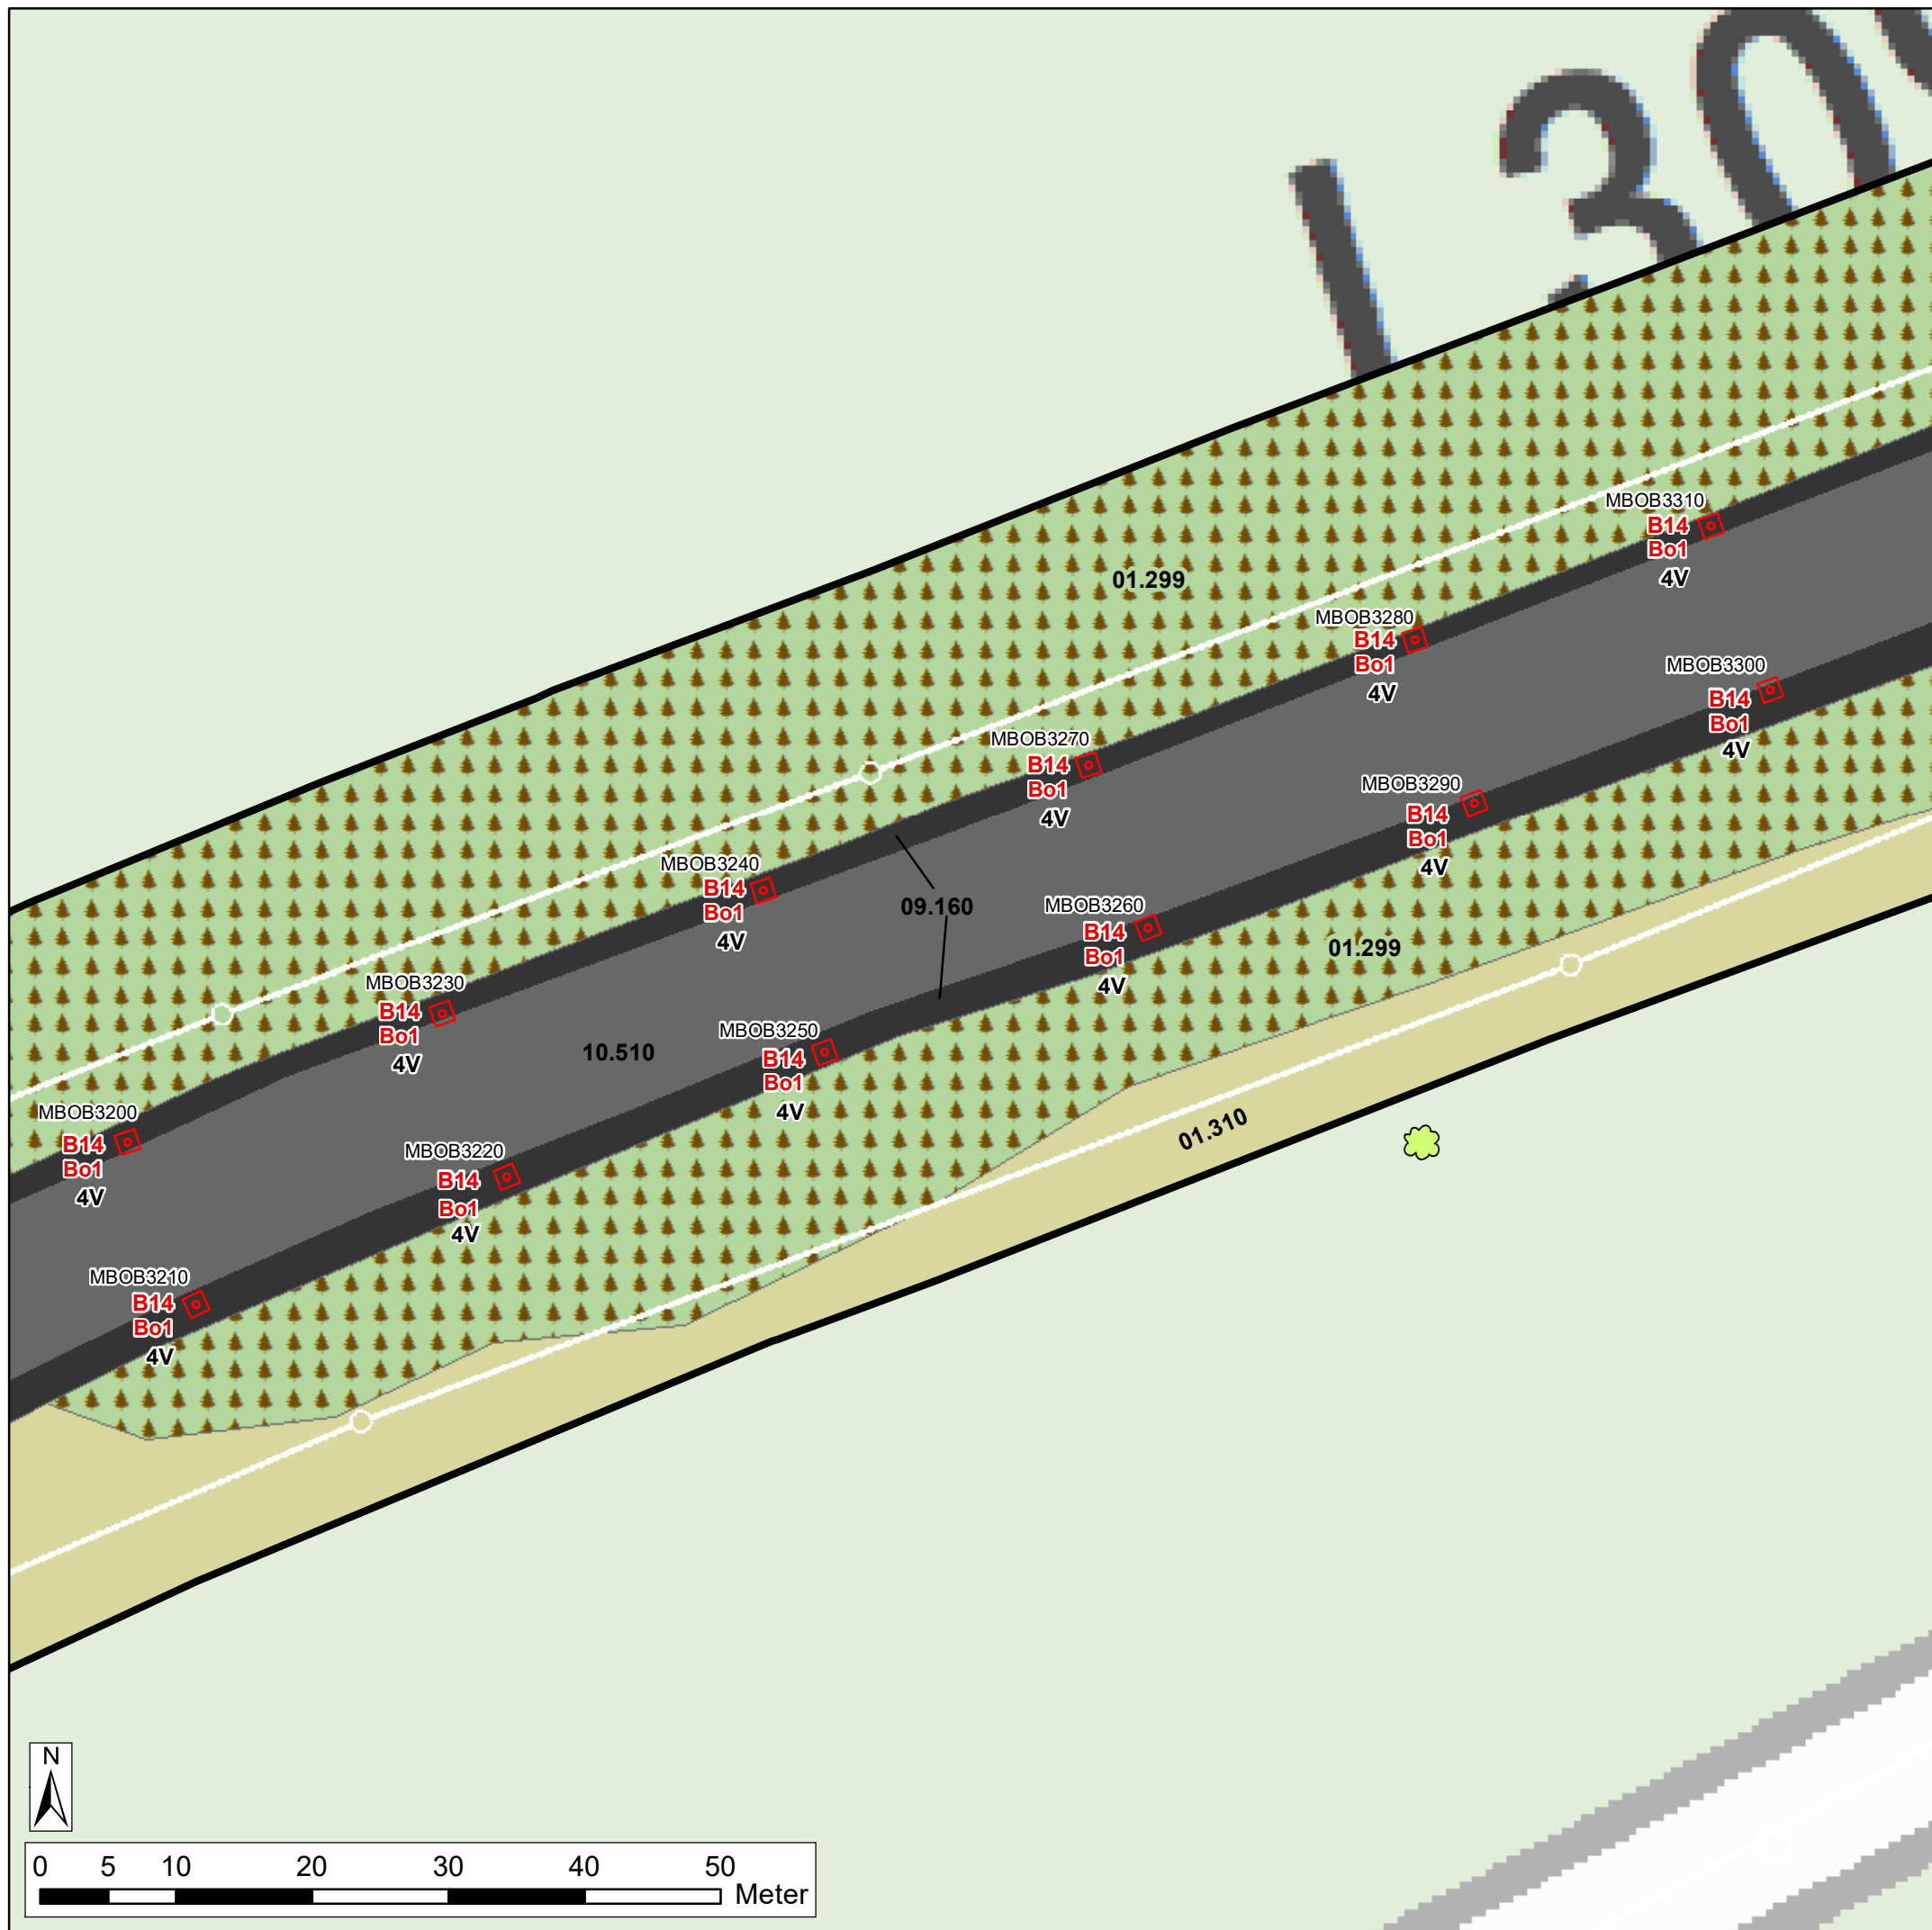

Legende: siehe separates Legendenblatt

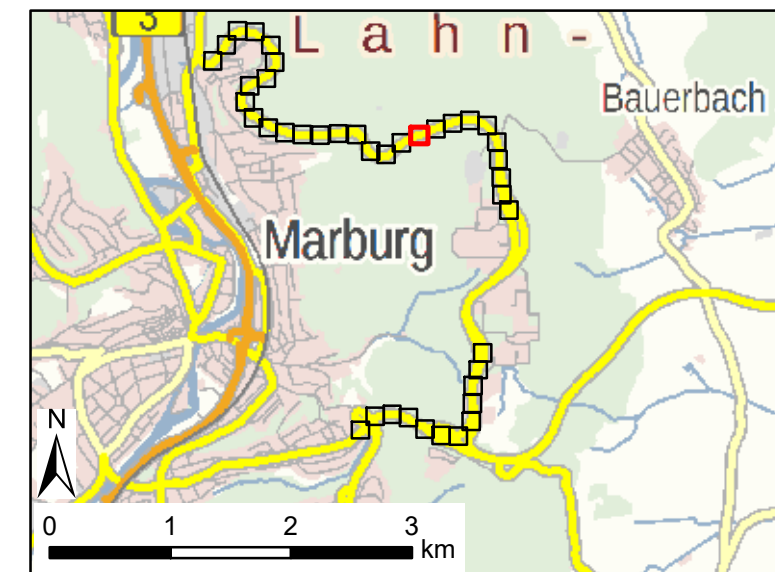

**Oberleitungsbus
Marburg**

Blatt 20 von 41

Stadtwerke Marburg GmbH
Am Krekel 55
35039 Marburg
Tel.: 06421 205 0
www.stadtwerke-marburg.de

Karte 2: Konflikte & Maßnahmen
(Detail)


Maßstab 1: 500

	Datum	Name
bearbeitet	August 2023	Badreldin
gezeichnet	August 2023	Badreldin
geprüft	August 2023	Simon




Simon & Widdig GbR
Büro für Landschaftsökologie

Hannah-Arendt-Straße 4 • D-35037 Marburg
Tel.: 06421 - 971 29-0 • Fax: 06421 - 971 29-90
www.simon-widdig.de

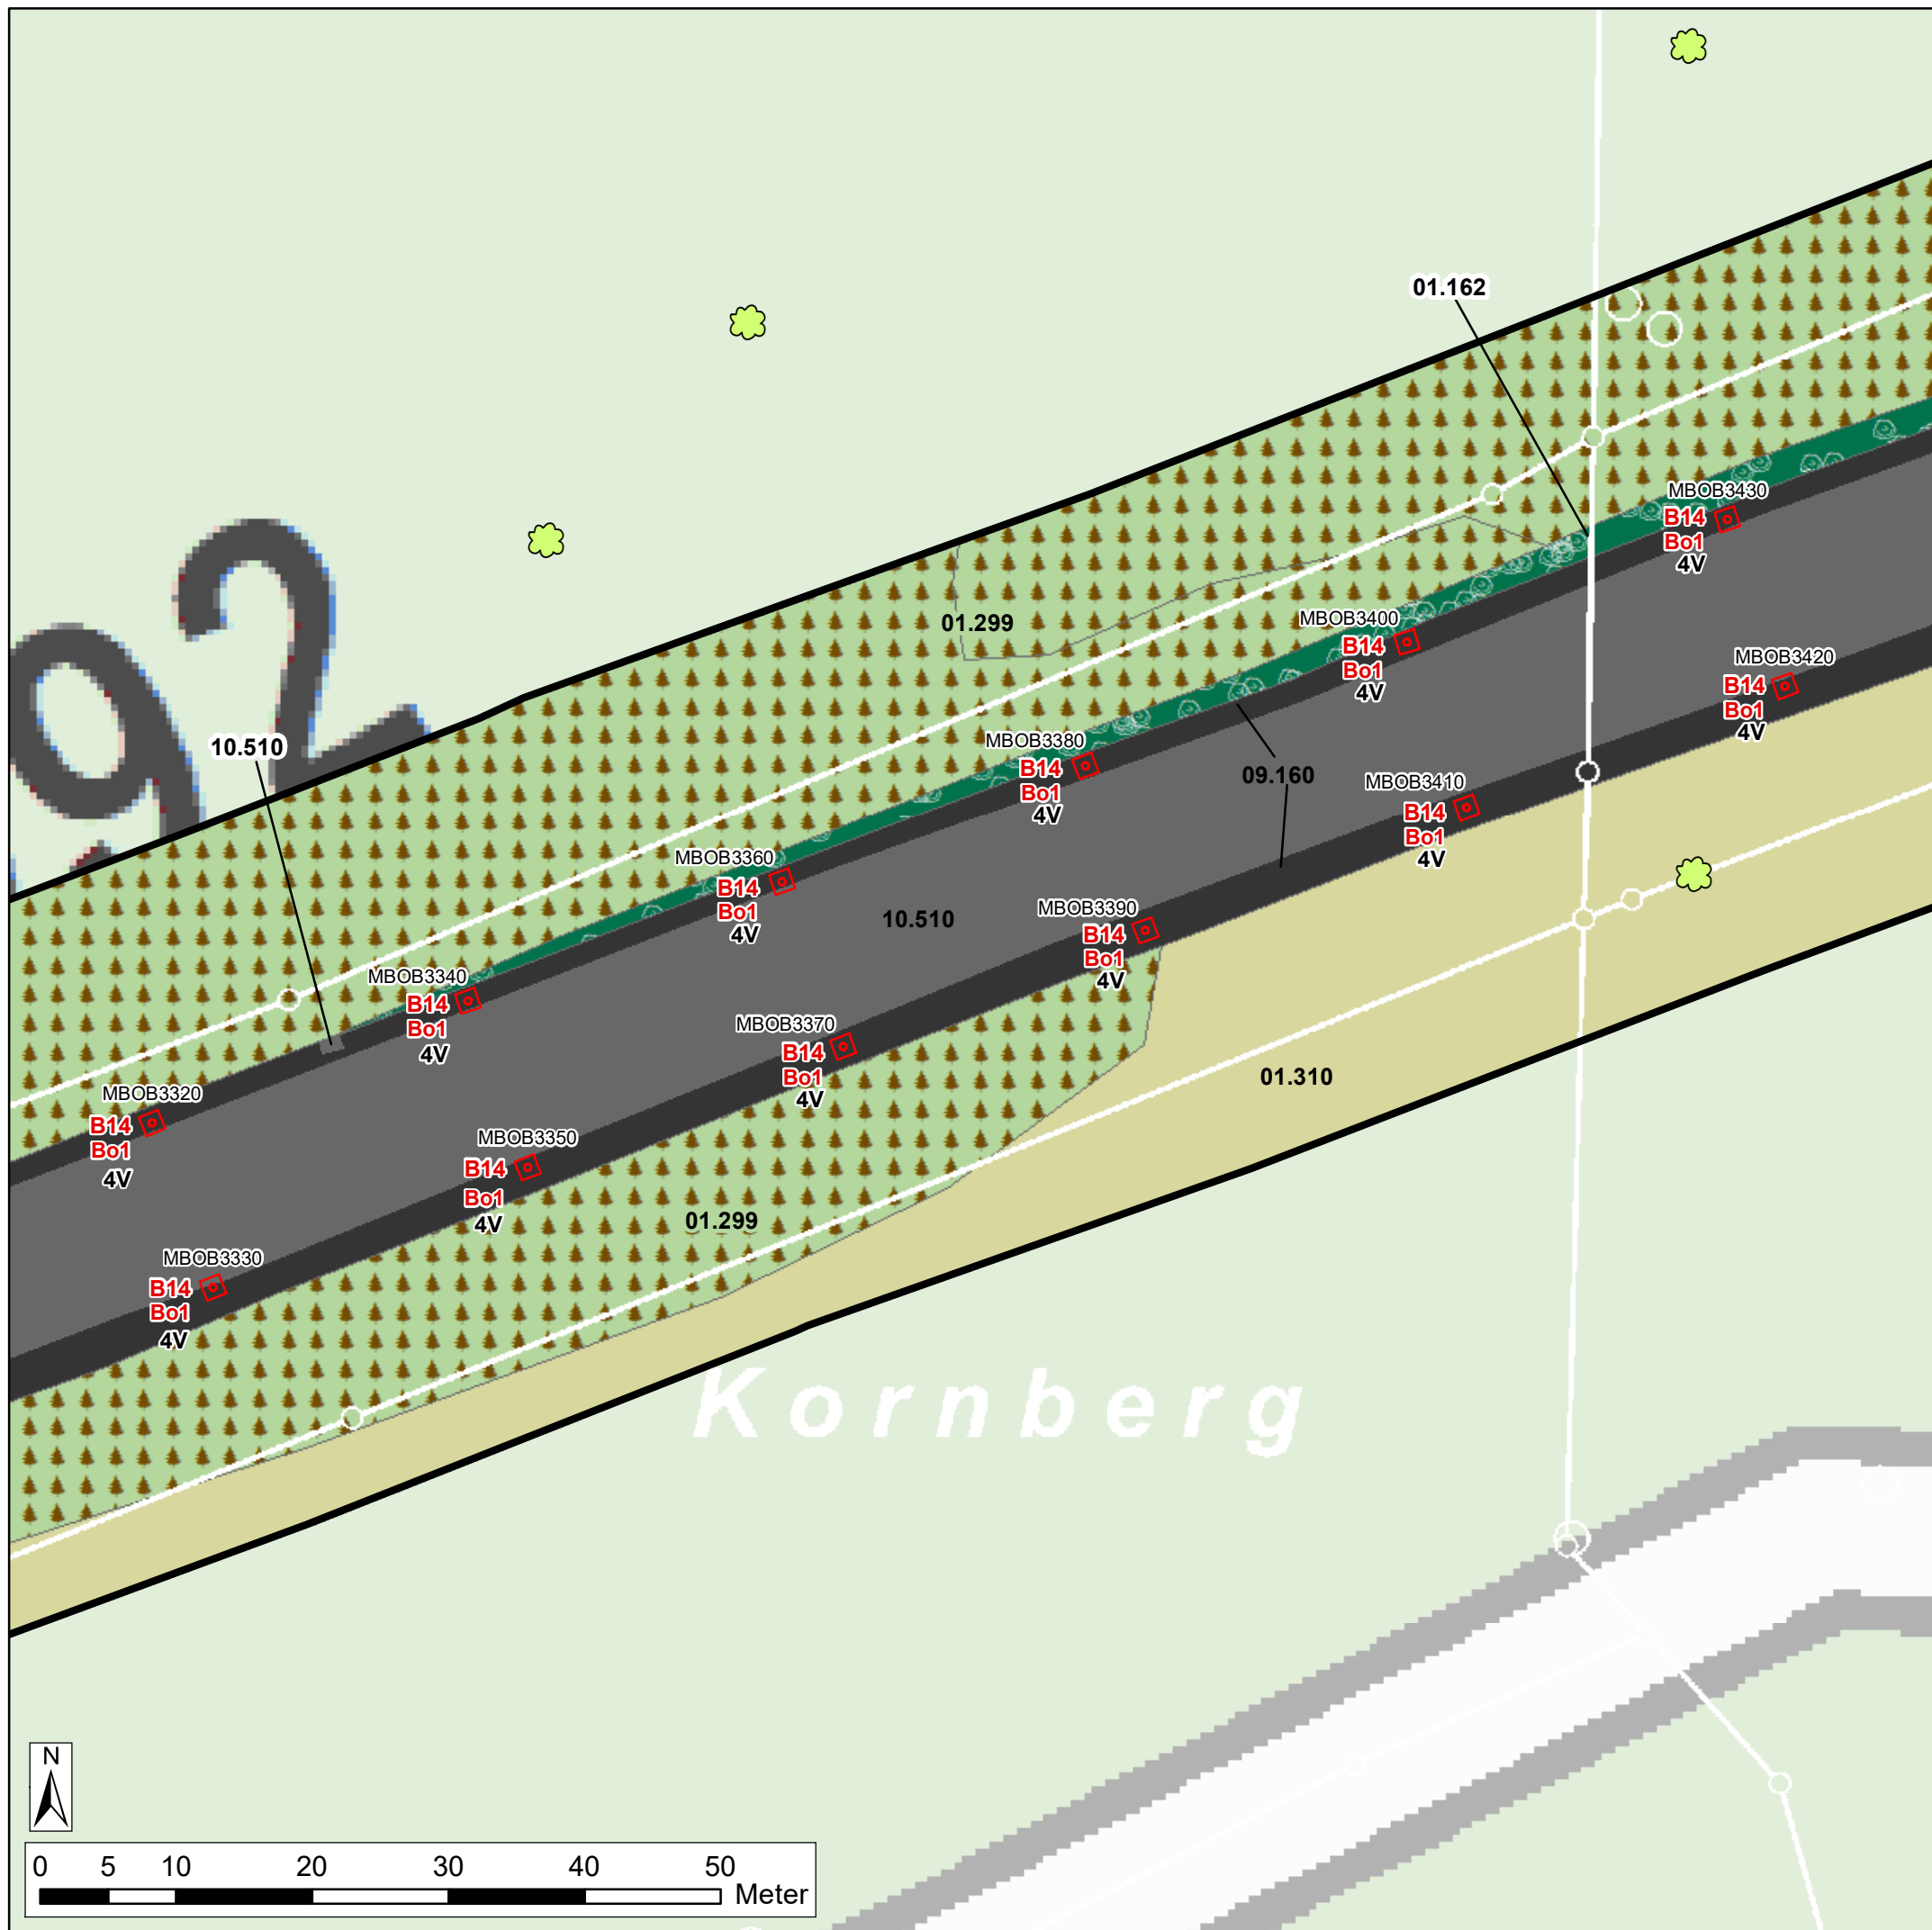

Legende: siehe separates Legendenblatt

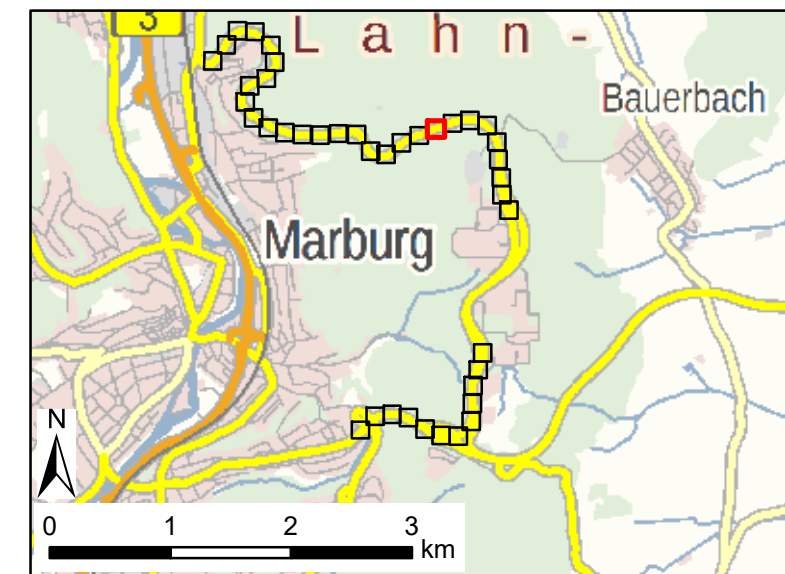

**Oberleitungsbus
Marburg**

Blatt 21 von 41

Stadtwerke Marburg GmbH
Am Krekel 55
35039 Marburg
Tel.: 06421 205 0
www.stadtwerke-marburg.de

Karte 2: Konflikte & Maßnahmen
(Detail)


Maßstab 1: 500

	Datum	Name
bearbeitet	August 2023	Badreldin
gezeichnet	August 2023	Badreldin
geprüft	August 2023	Simon




Simon & Widdig GbR
Büro für Landschaftsökologie

Hannah-Arendt-Straße 4 • D-35037 Marburg
Tel.: 06421 - 971 29-0 • Fax: 06421 - 971 29-90
www.simon-widdig.de

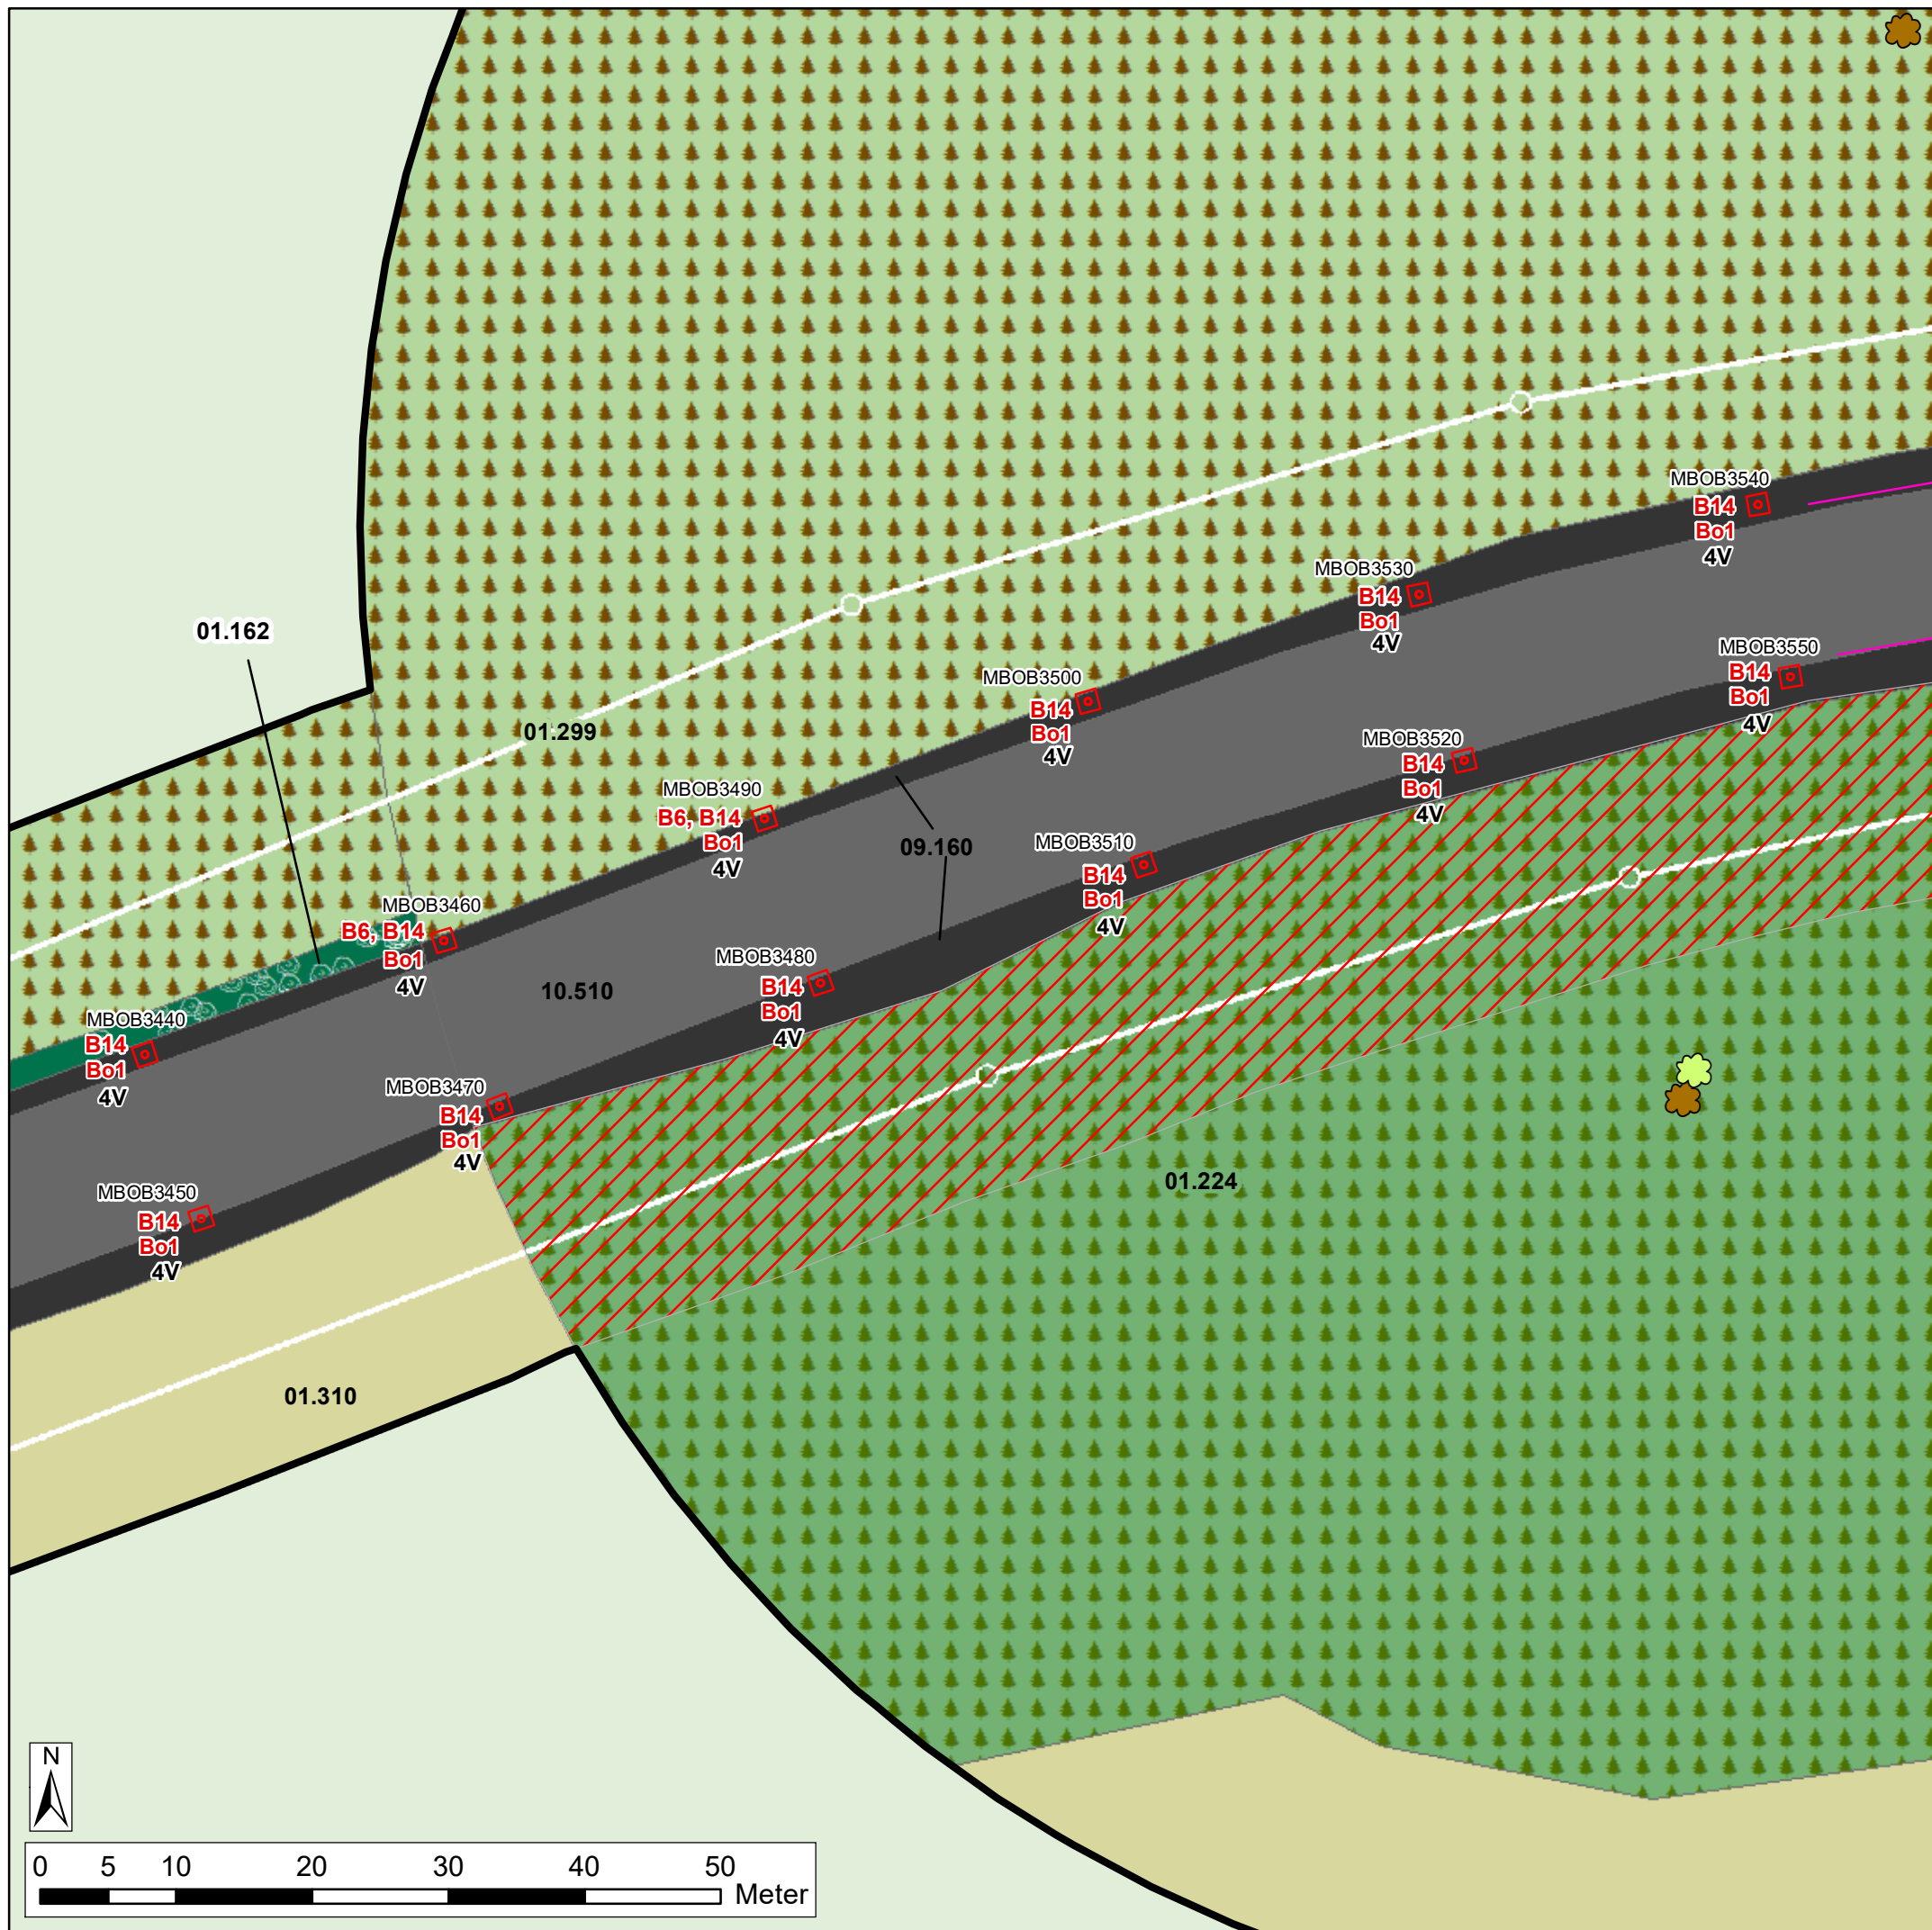

Legende: siehe separates Legendenblatt

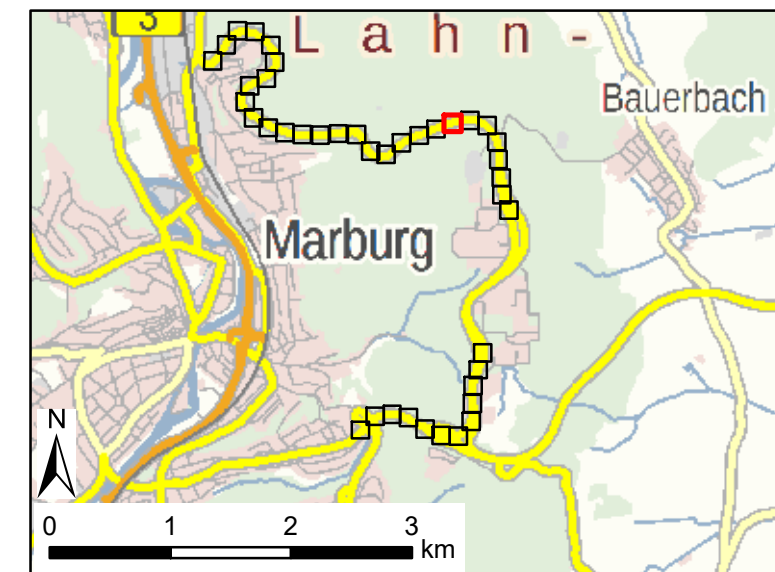

**Oberleitungsbus
Marburg**

Blatt 22 von 41

Stadtwerke Marburg GmbH
Am Krekel 55
35039 Marburg
Tel.: 06421 205 0
www.stadtwerke-marburg.de

Karte 2: Konflikte & Maßnahmen
(Detail)


Maßstab 1: 500

	Datum	Name
bearbeitet	August 2023	Badreldin
gezeichnet	August 2023	Badreldin
geprüft	August 2023	Simon




Simon & Widdig GbR
Büro für Landschaftsökologie

Hannah-Arendt-Straße 4 • D-35037 Marburg
Tel.: 06421 - 971 29-0 • Fax: 06421 - 971 29-90
www.simon-widdig.de

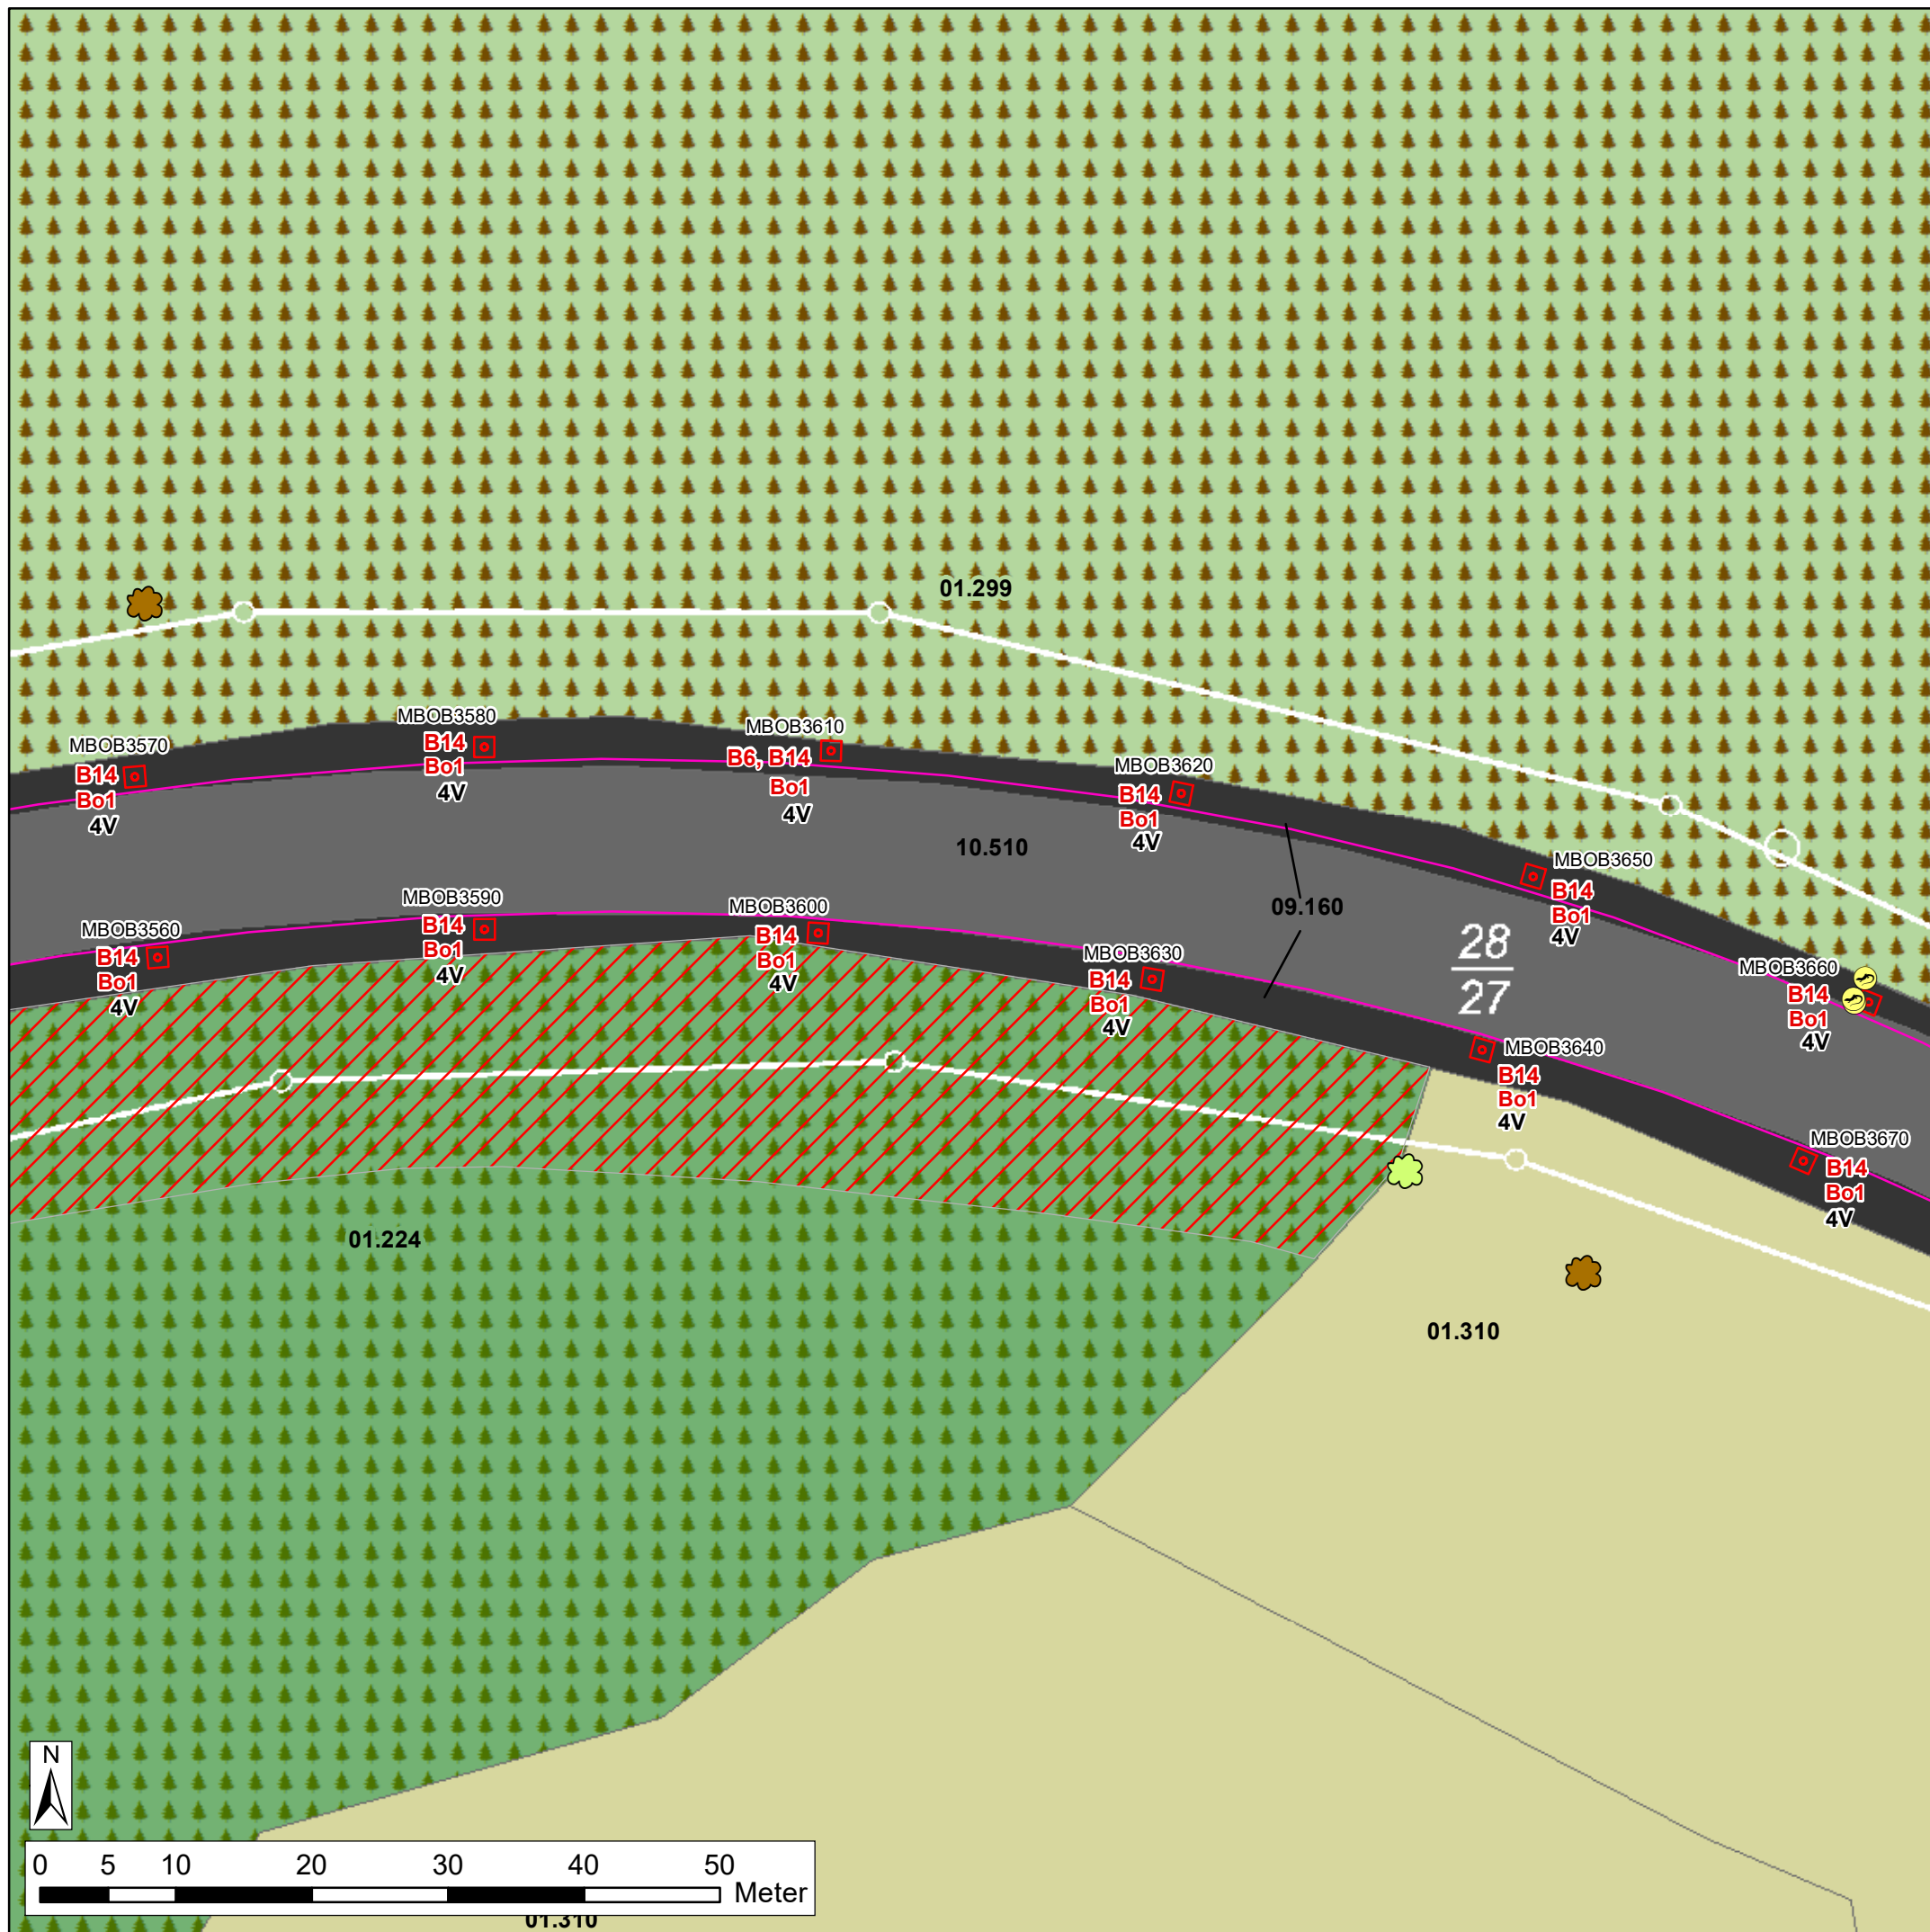

Legende: siehe separates Legendenblatt

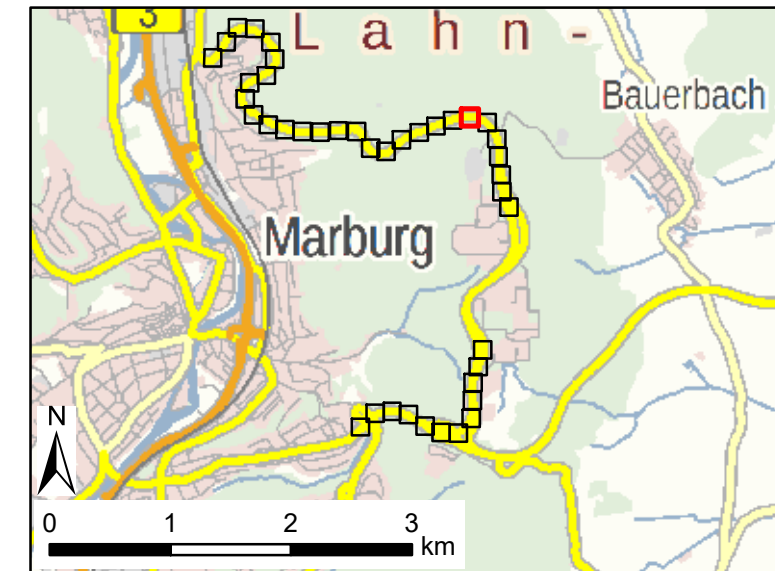

**Oberleitungsbus
Marburg**

Blatt 23 von 41

Stadtwerke Marburg GmbH
Am Krekel 55
35039 Marburg
Tel.: 06421 205 0
www.stadtwerke-marburg.de

Karte 2: Konflikte & Maßnahmen
(Detail)

Maßstab 1: 500

	Datum	Name
bearbeitet	August 2023	Badreldin
gezeichnet	August 2023	Badreldin
geprüft	August 2023	Simon




Simon & Widdig GbR
Büro für Landschaftsökologie

Hannah-Arendt-Straße 4 • D-35037 Marburg
Tel.: 06421 - 971 29-0 • Fax: 06421 - 971 29-90
www.simon-widdig.de



Legende: siehe separates Legendenblatt

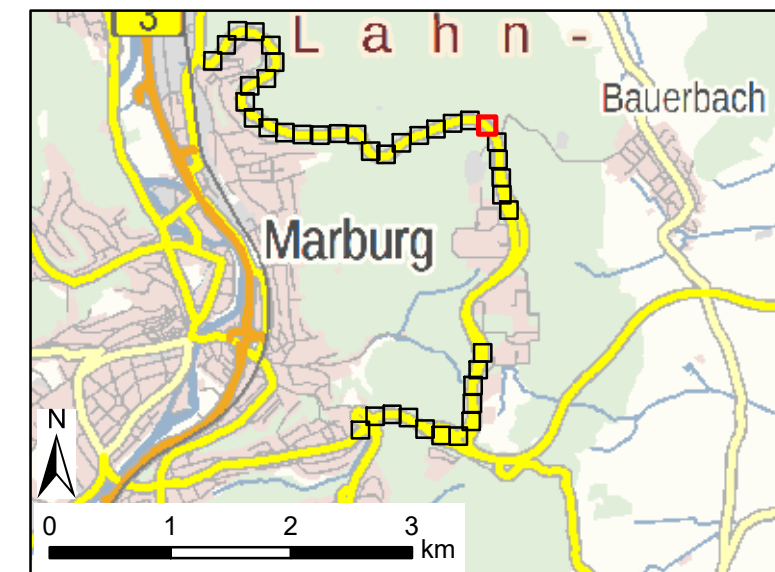

**Oberleitungsbus
Marburg**

Blatt 24 von 41

Stadtwerke Marburg GmbH
Am Krekel 55
35039 Marburg
Tel.: 06421 205 0
www.stadtwerke-marburg.de

Karte 2: Konflikte & Maßnahmen
(Detail)


Maßstab 1: 500

	Datum	Name
bearbeitet	August 2023	Badreldin
gezeichnet	August 2023	Badreldin
geprüft	August 2023	Simon




Simon & Widdig GbR
Büro für Landschaftsökologie

Hannah-Arendt-Straße 4 • D-35037 Marburg
Tel.: 06421 - 971 29-0 • Fax: 06421 - 971 29-90
www.simon-widdig.de

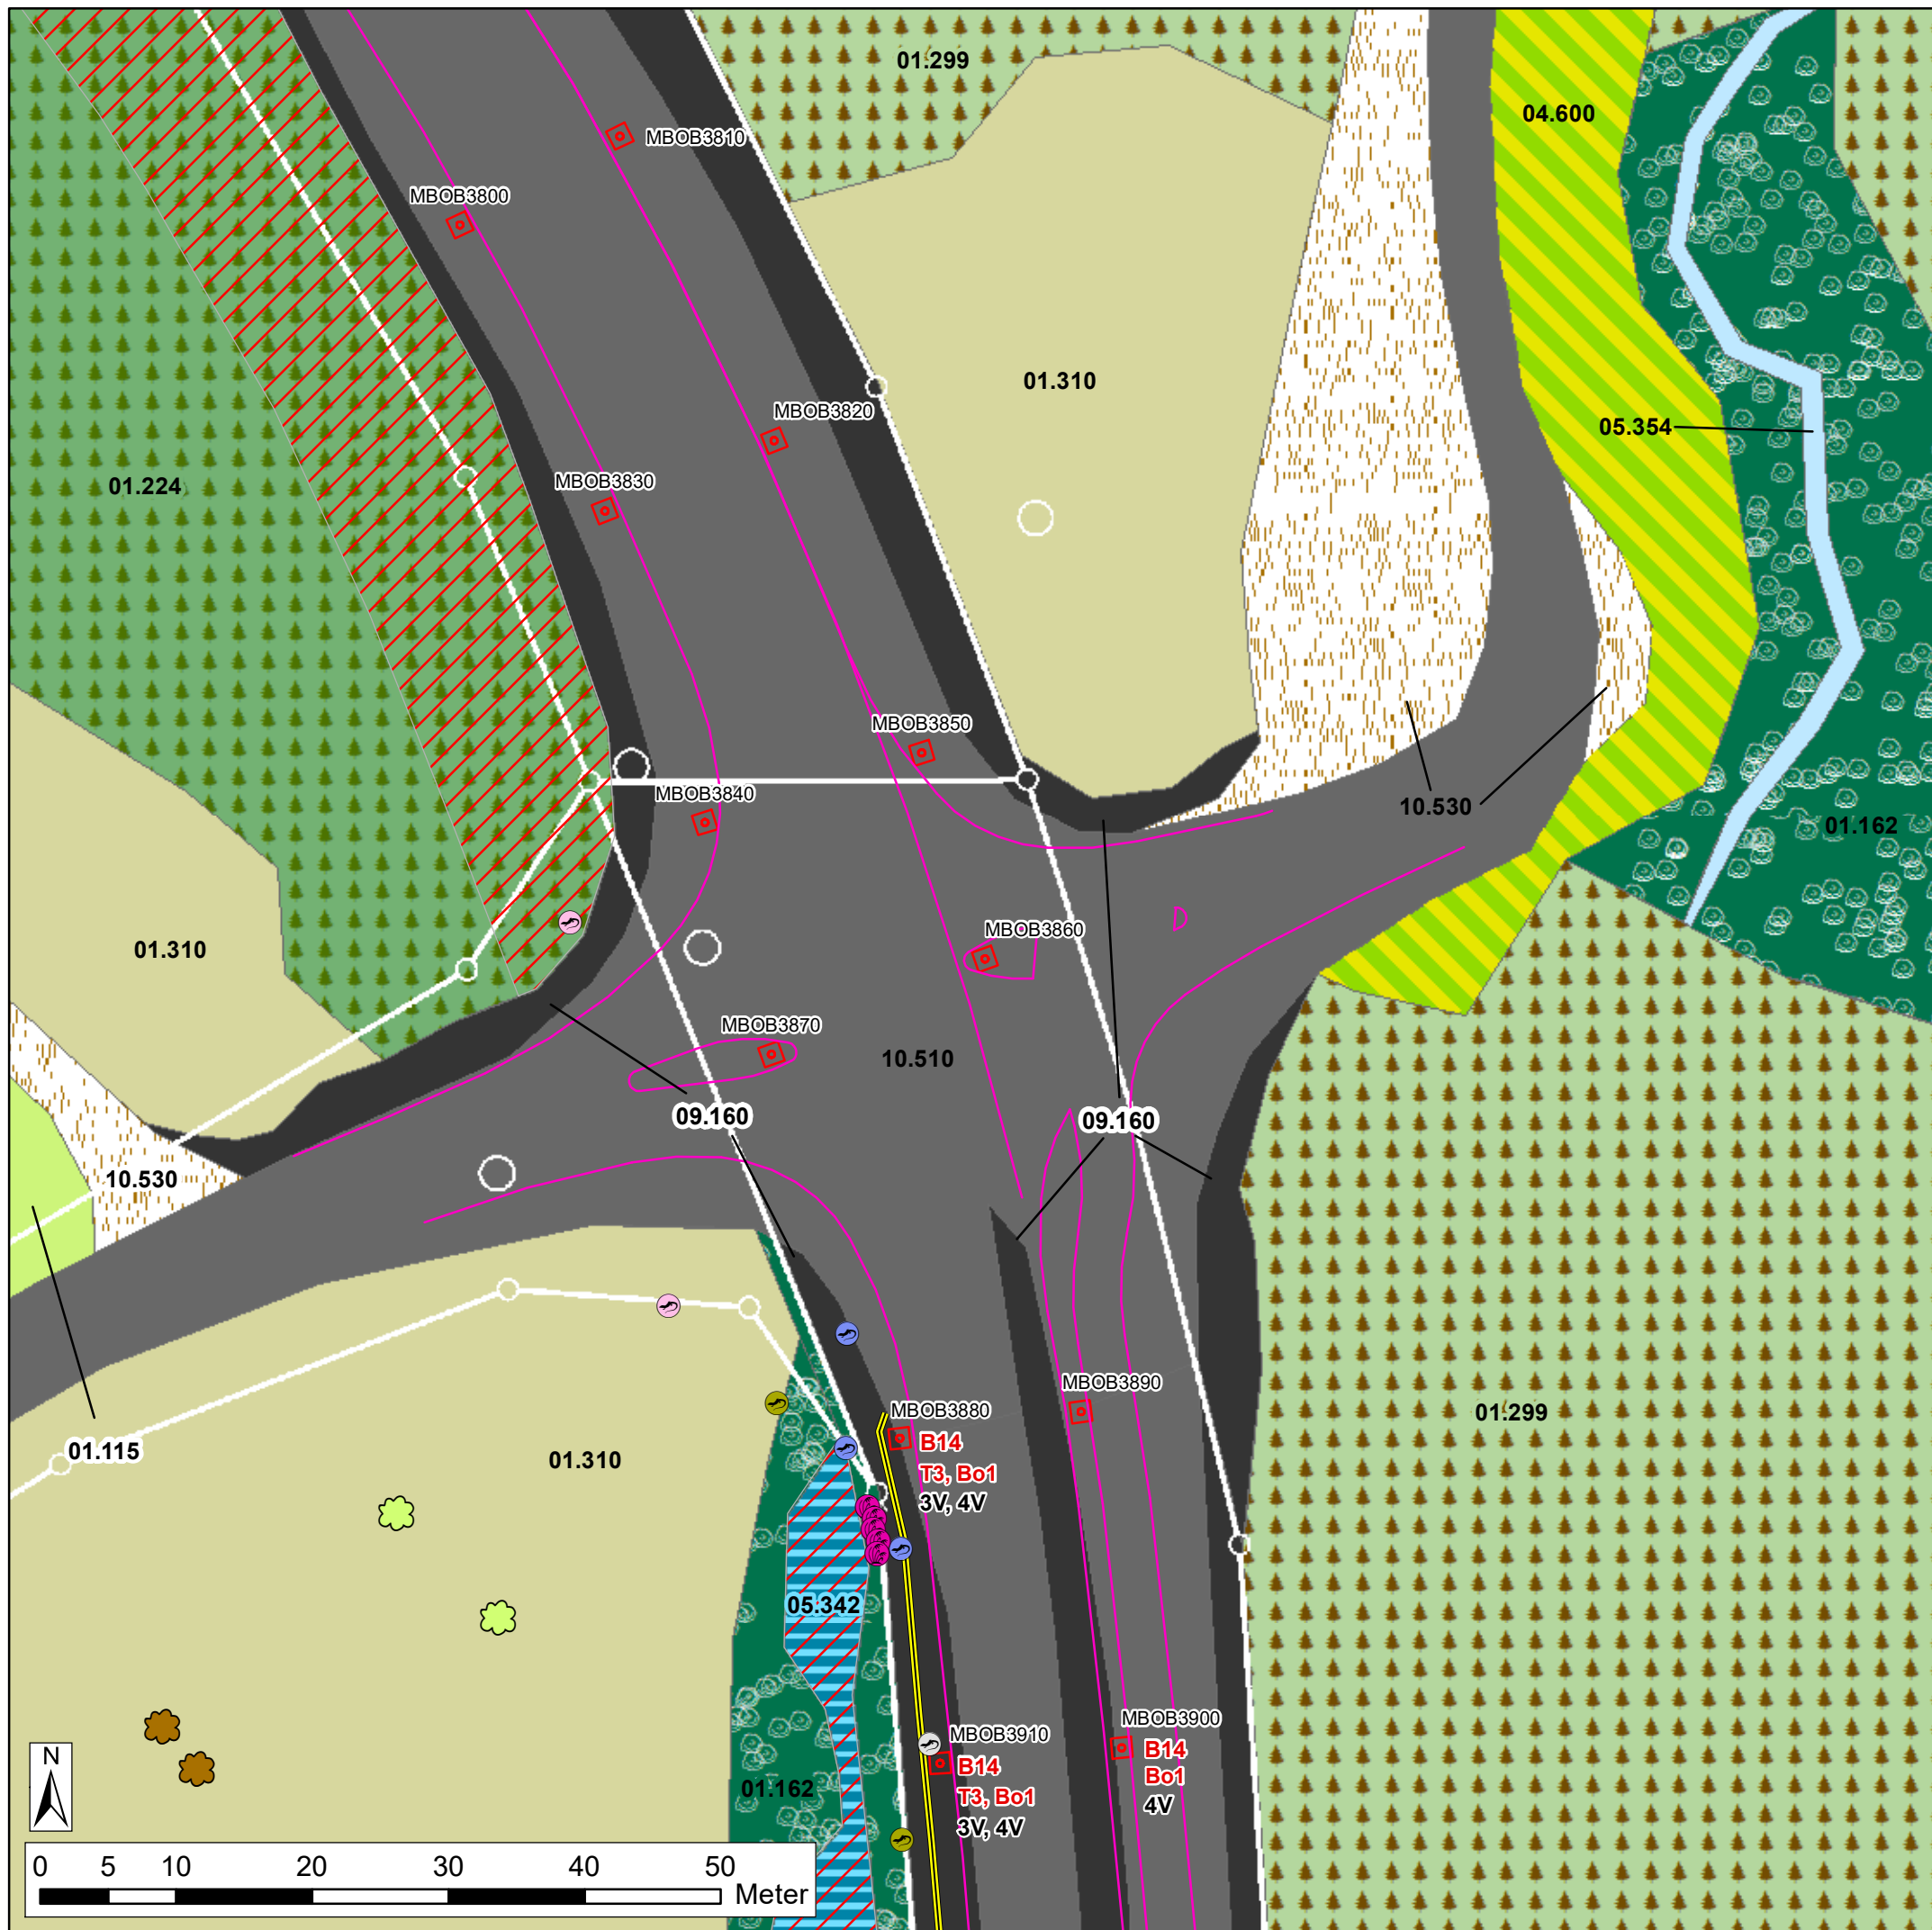

Kartengrundlage: Präsentationsgrafik 1:10.000 (PG10), 1:100.000 (PG100) und die Liegenschaftskarte (transparent), mit Genehmigung des Hessischen Landesamtes für Bodenmanagement und Geoinformation (HLBG)

Legende: siehe separates Legendenblatt

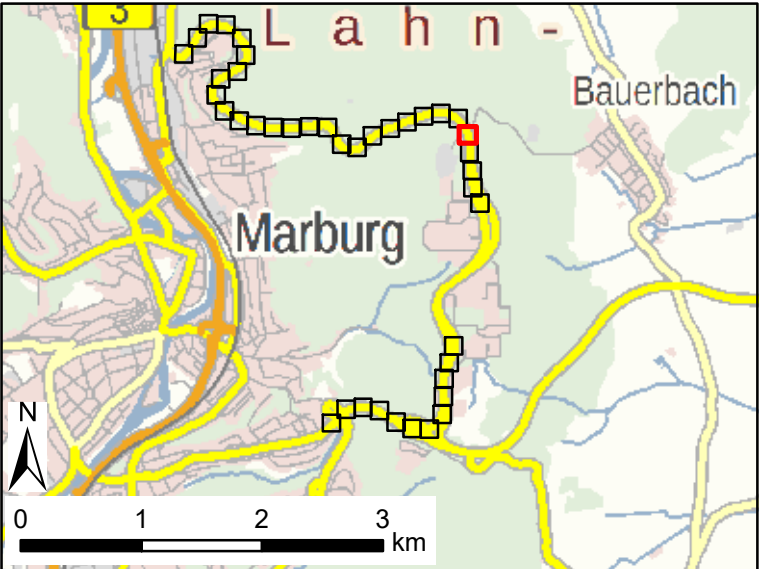

Oberleitungsbus Marburg
Blatt 25 von 41


Stadtwerke Marburg GmbH
Am Krekel 55
35039 Marburg
Tel.: 06421 205 0
www.stadtwerke-marburg.de

	Datum	Name
Karte 2: Konflikte & Maßnahmen (Detail)	bearbeitet	August 2023 Badreldin
	gezeichnet	August 2023 Badreldin
	geprüft	August 2023 Simon


Maßstab 1: 500

Simon & Widdig GbR
Büro für Landschaftsökologie

Hannah-Arendt-Straße 4 • D-35037 Marburg
Tel.: 06421 - 971 29-0 • Fax: 06421 - 971 29-90
www.simon-widdig.de

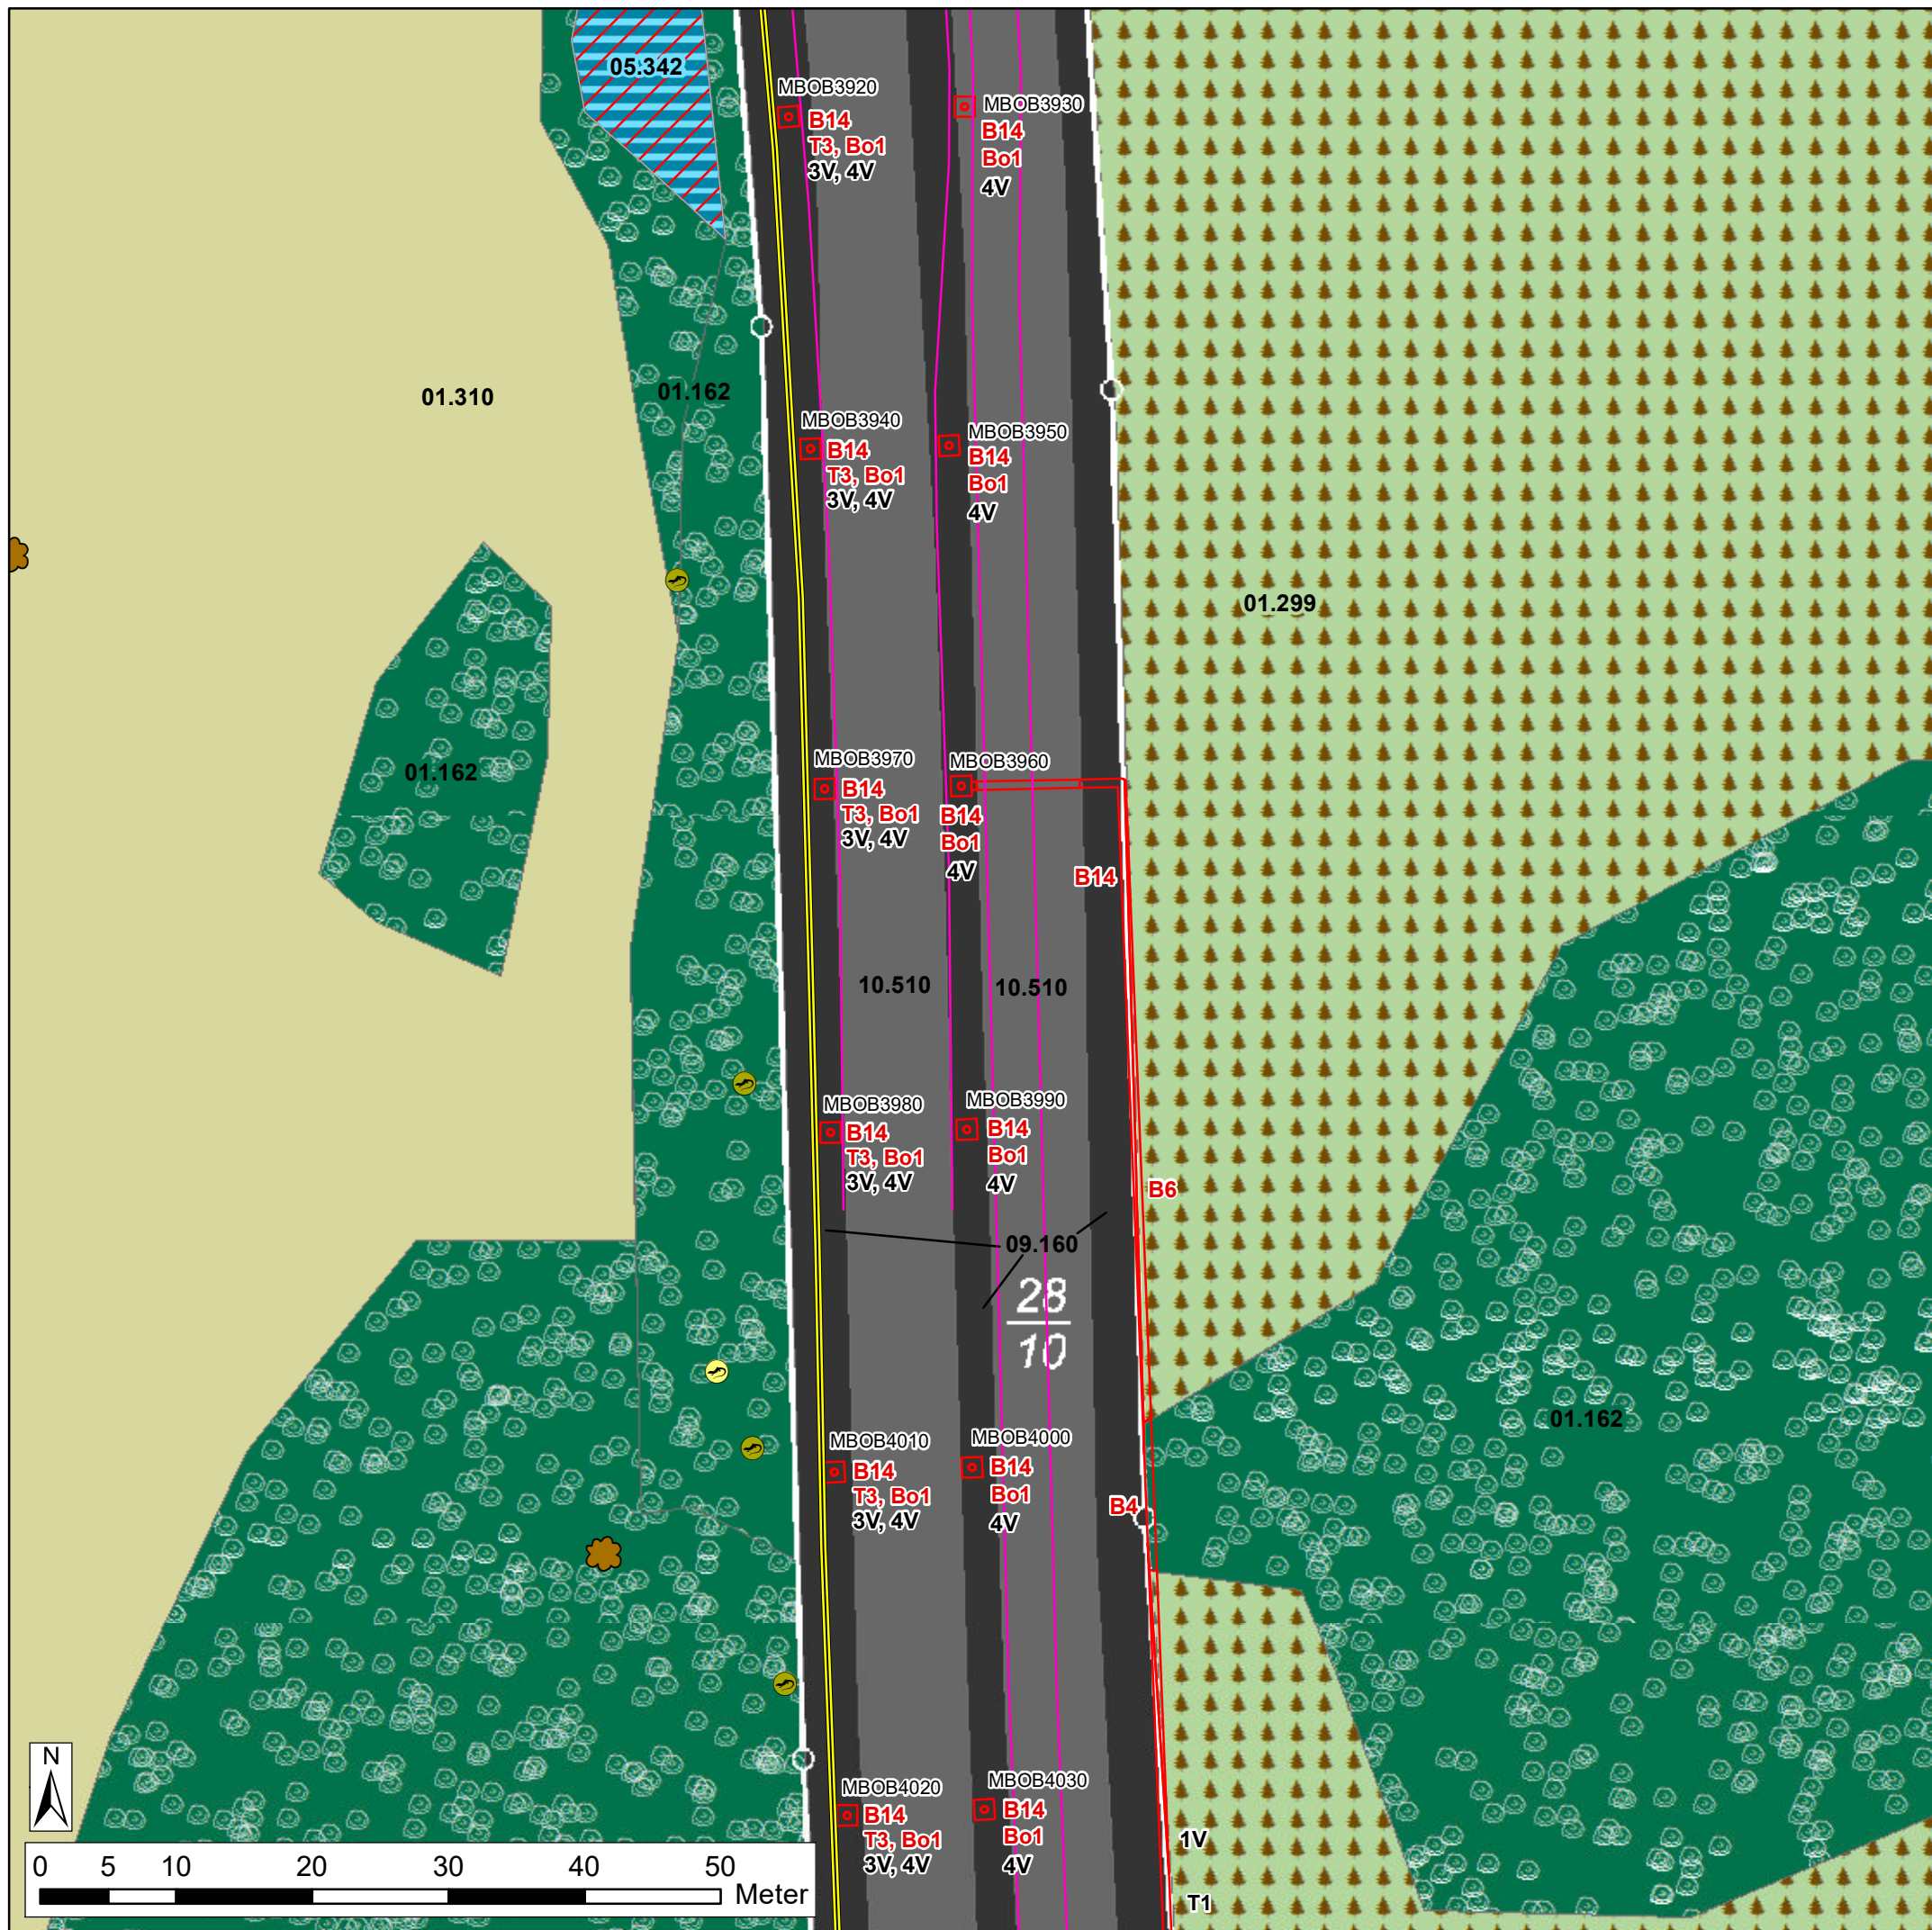

Legende: siehe separates Legendenblatt

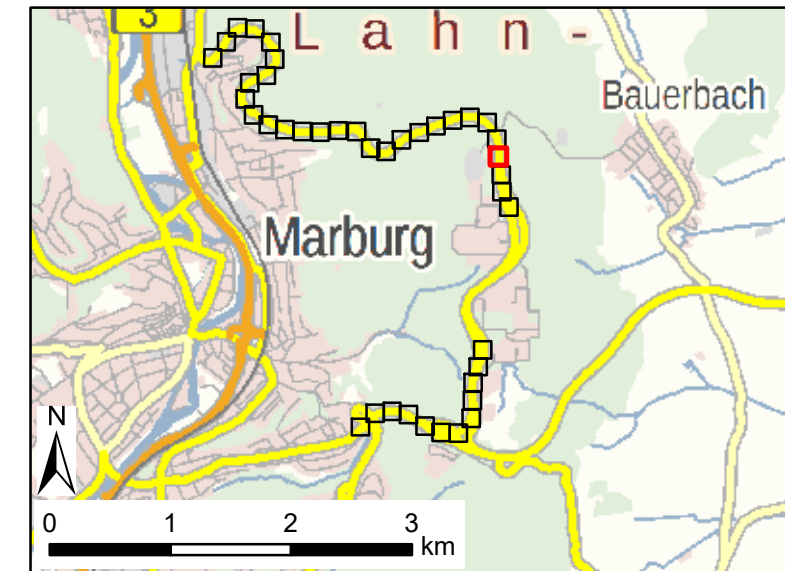

**Oberleitungsbus
Marburg**

Blatt 26 von 41

Stadtwerke Marburg GmbH
Am Krekel 55
35039 Marburg
Tel.: 06421 205 0
www.stadtwerke-marburg.de

Karte 2: Konflikte & Maßnahmen
(Detail)


Maßstab 1: 500

	Datum	Name
bearbeitet	August 2023	Badreldin
gezeichnet	August 2023	Badreldin
geprüft	August 2023	Simon




Simon & Widdig GbR
Büro für Landschaftsökologie

Hannah-Arendt-Straße 4 • D-35037 Marburg
Tel.: 06421 - 971 29-0 • Fax: 06421 - 971 29-90
www.simon-widdig.de

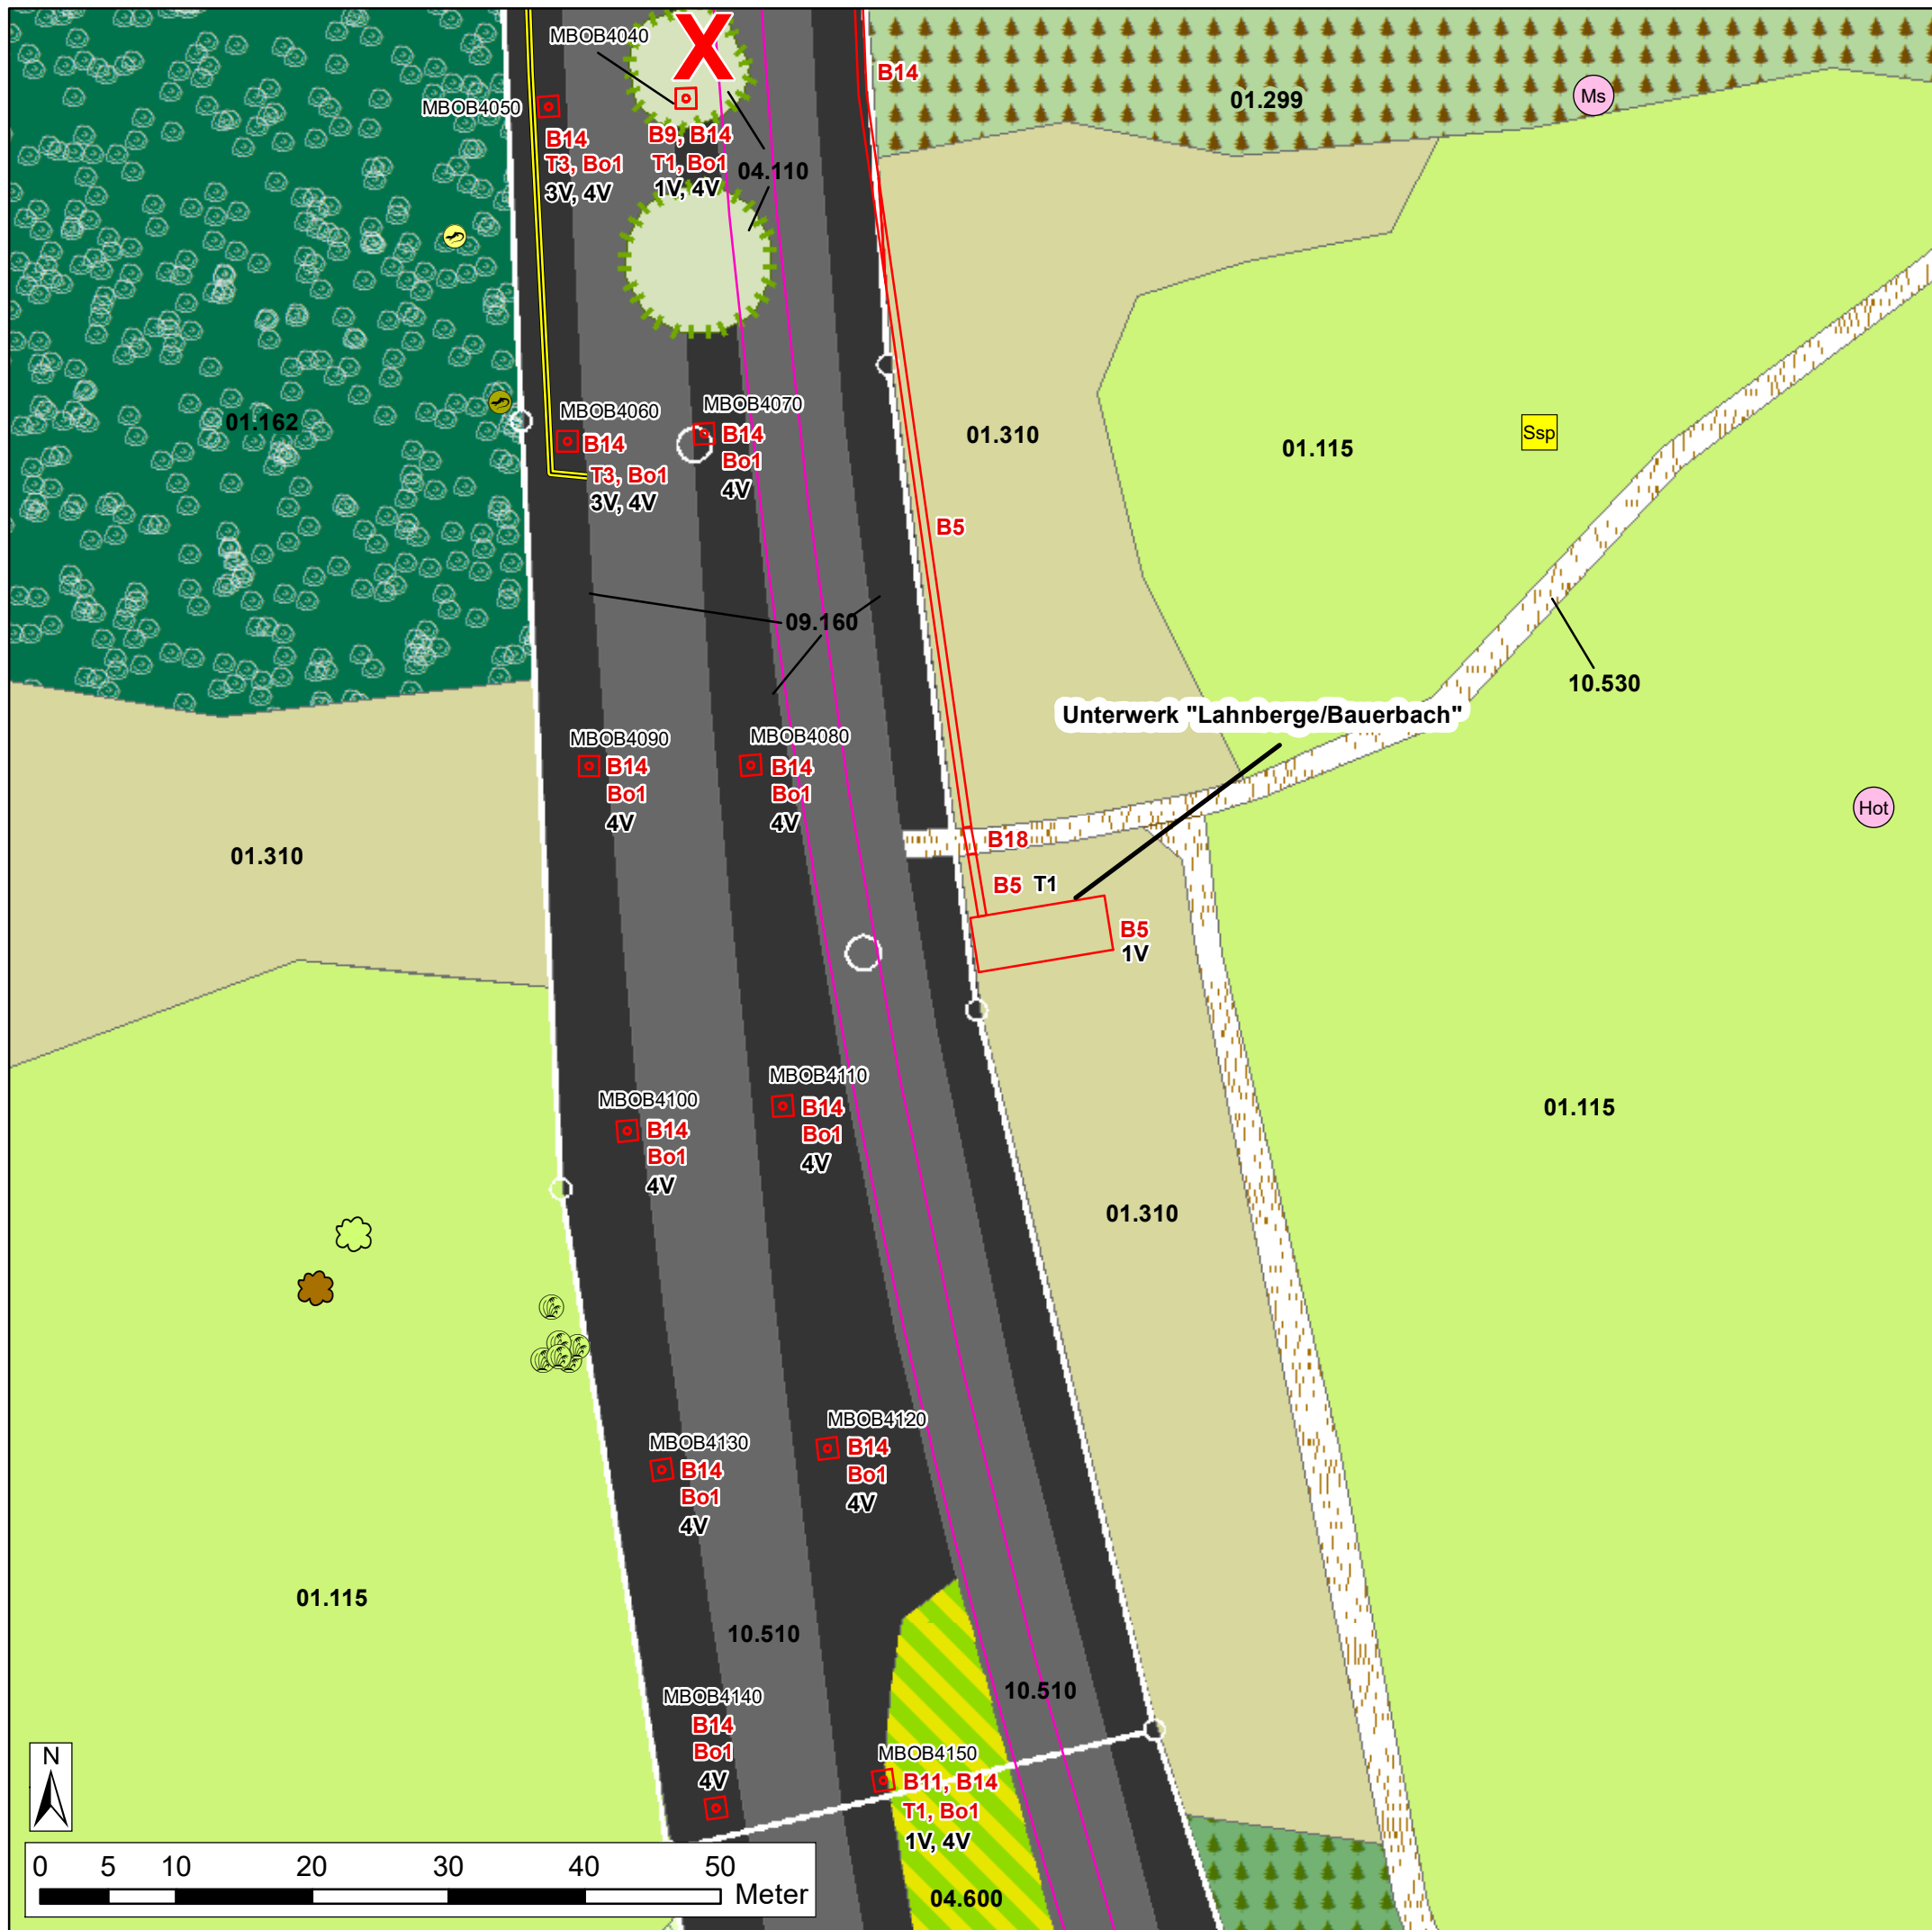

Kartengrundlage: Präsentationsgrafik 1:10.000 (PG10), 1:100.000 (PG100) und die Liegenschaftskarte (transparent), mit Genehmigung des Hessischen Landesamtes für Bodenmanagement und Geoinformation (HLBG)

Legende: siehe separates Legendenblatt

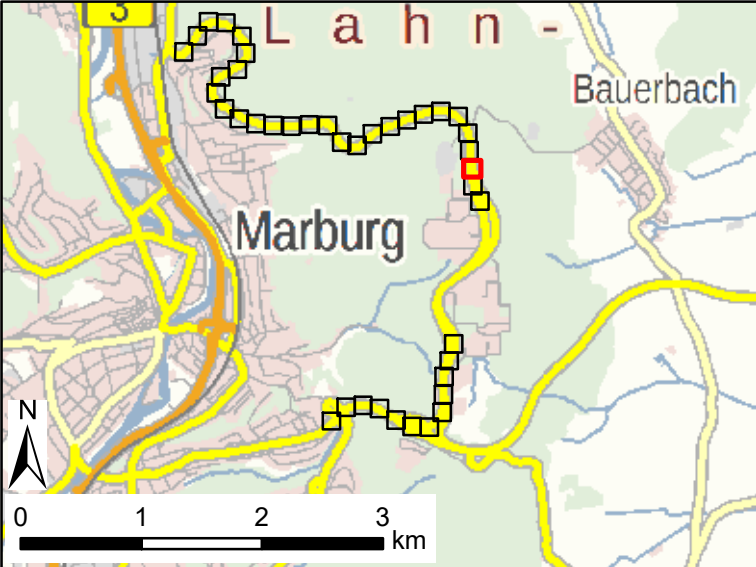

Oberleitungsbus Marburg
Blatt 27 von 41


Stadtwerke Marburg GmbH
Am Krekel 55
35039 Marburg
Tel.: 06421 205 0
www.stadtwerke-marburg.de

	Datum	Name
Karte 2: Konflikte & Maßnahmen (Detail)	bearbeitet	August 2023 Badreldin
	gezeichnet	August 2023 Badreldin
	geprüft	August 2023 Simon


Maßstab 1: 500

Simon & Widdig GbR
Büro für Landschaftsökologie

Hannah-Arendt-Straße 4 • D-35037 Marburg
Tel.: 06421 - 971 29-0 • Fax: 06421 - 971 29-90
www.simon-widdig.de

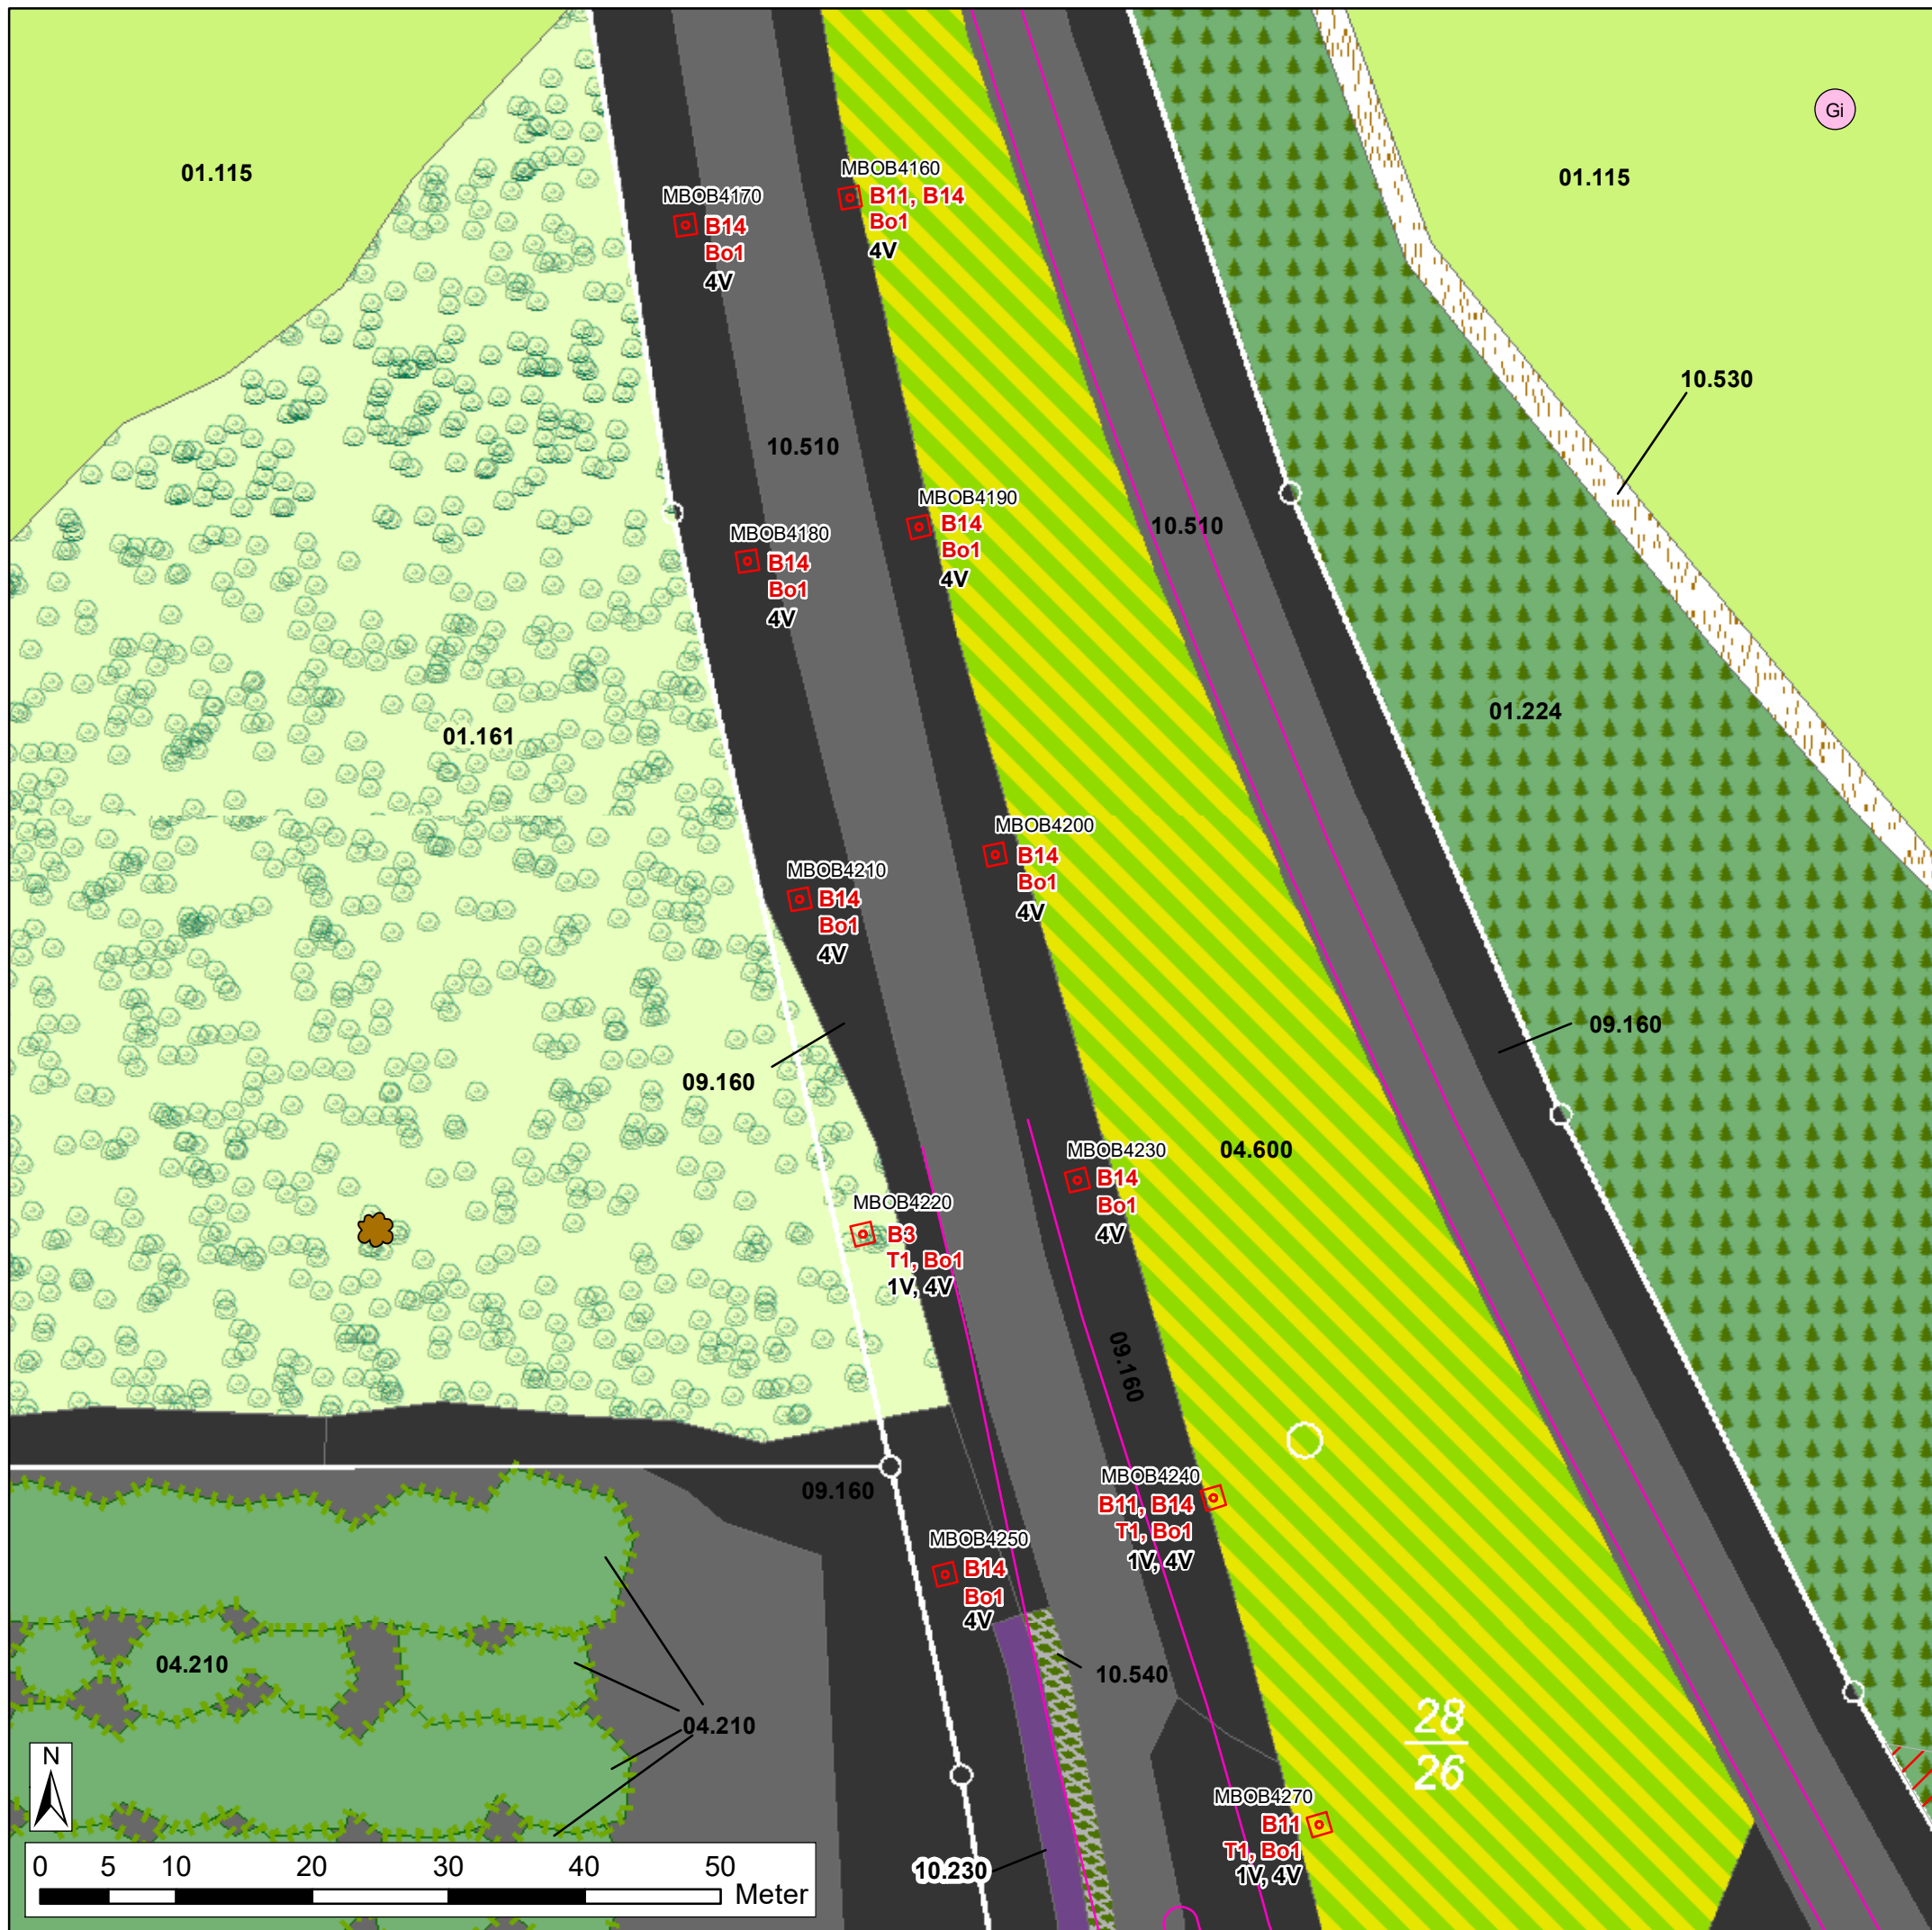

Legende: siehe separates Legendenblatt

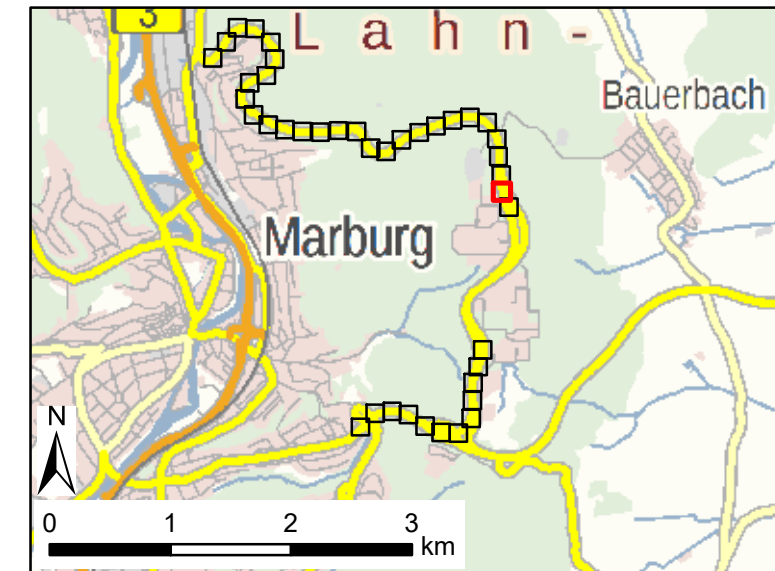

**Oberleitungsbus
Marburg**

Blatt 28 von 41

Stadtwerke Marburg GmbH
Am Krekel 55
35039 Marburg
Tel.: 06421 205 0
www.stadtwerke-marburg.de

Karte 2: Konflikte & Maßnahmen
(Detail)

Maßstab 1: 500

	Datum	Name
bearbeitet	August 2023	Badreldin
gezeichnet	August 2023	Badreldin
geprüft	August 2023	Simon




Simon & Widdig GbR
Büro für Landschaftsökologie

Hannah-Arendt-Straße 4 • D-35037 Marburg
Tel.: 06421 - 971 29-0 • Fax: 06421 - 971 29-90
www.simon-widdig.de



Legende: siehe separates Legendenblatt

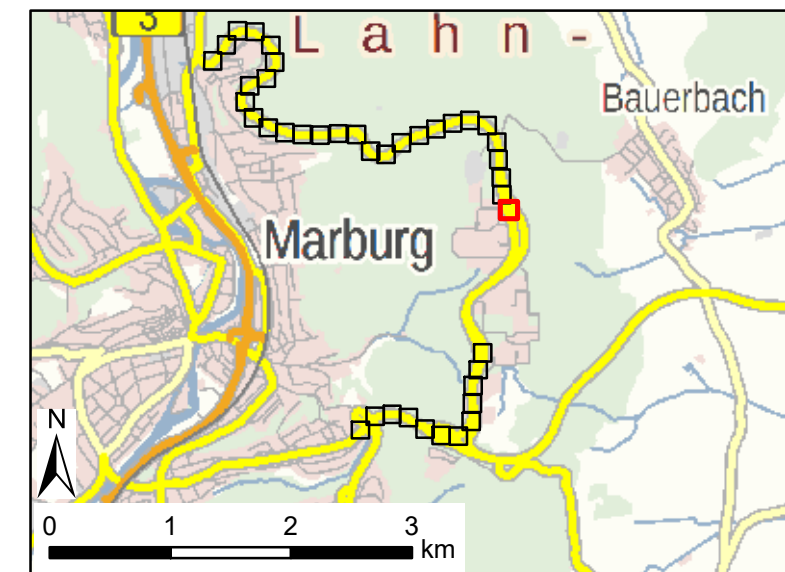

**Oberleitungsbus
Marburg**

Blatt 29 von 41

Stadtwerke Marburg GmbH
Am Krekel 55
35039 Marburg
Tel.: 06421 205 0
www.stadtwerke-marburg.de

Karte 2: Konflikte & Maßnahmen
(Detail)


Maßstab 1: 500

	Datum	Name
bearbeitet	August 2023	Badreldin
gezeichnet	August 2023	Badreldin
geprüft	August 2023	Simon




Simon & Widdig GbR
Büro für Landschaftsökologie

Hannah-Arendt-Straße 4 • D-35037 Marburg
Tel.: 06421 - 971 29-0 • Fax: 06421 - 971 29-90
www.simon-widdig.de

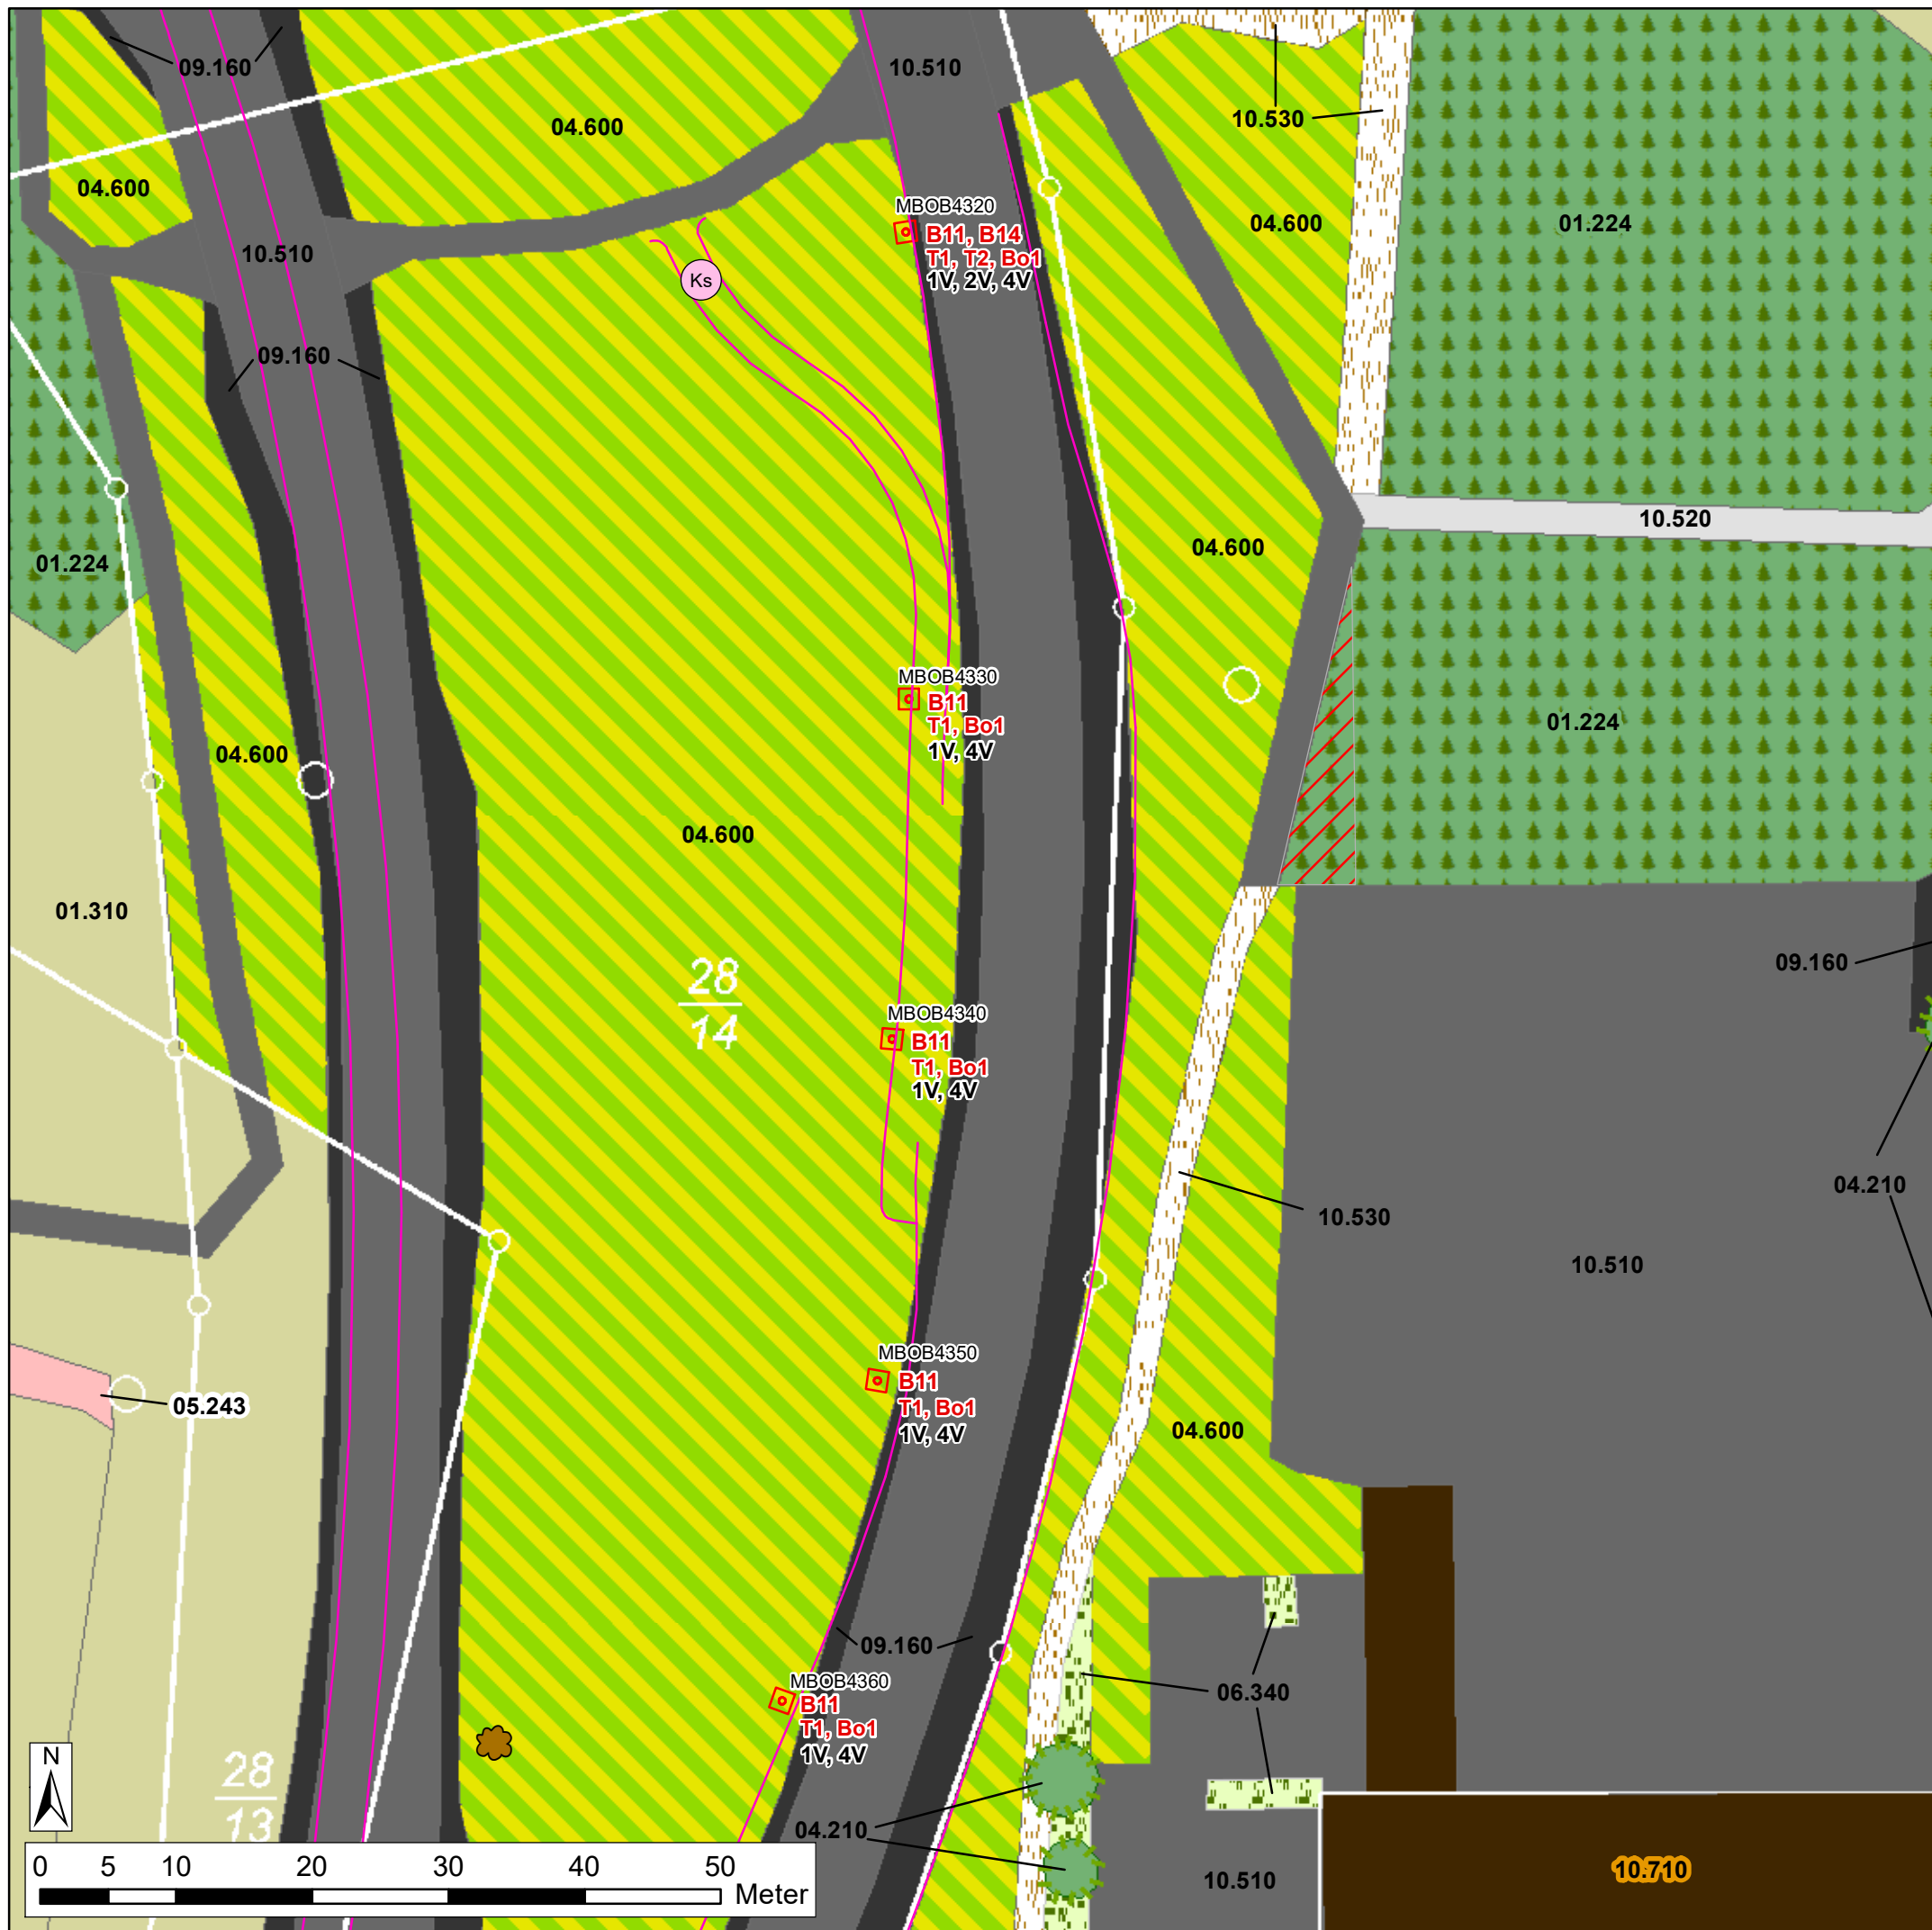

Kartengrundlage: Präsentationsgrafik 1:10.000 (PG10), 1:100.000 (PG100) und die Liegenschaftskarte (transparent), mit Genehmigung des Hessischen Landesamtes für Bodenmanagement und Geoinformation (HLBG)

Legende: siehe separates Legendenblatt

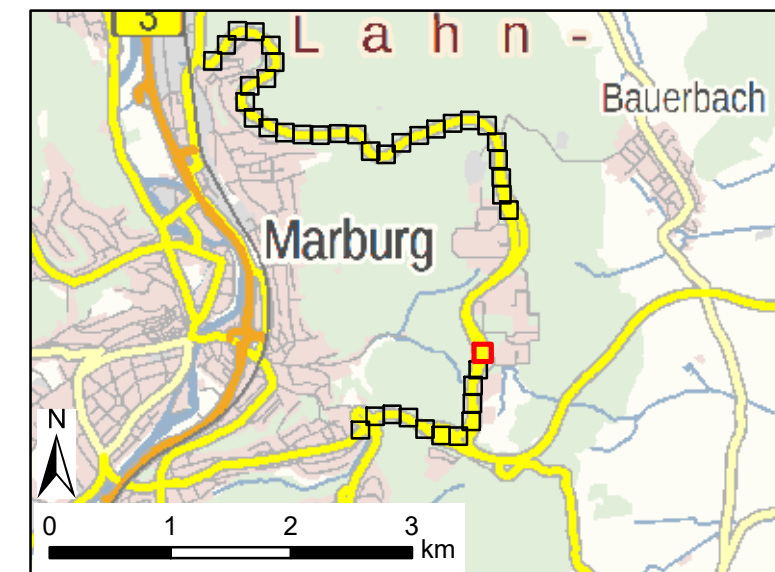

**Oberleitungsbus
Marburg**

Blatt 30 von 41

Stadtwerke Marburg GmbH
Am Krekel 55
35039 Marburg
Tel.: 06421 205 0
www.stadtwerke-marburg.de

Karte 2: Konflikte & Maßnahmen
(Detail)

Maßstab 1: 500

	Datum	Name
bearbeitet	August 2023	Badreldin
gezeichnet	August 2023	Badreldin
geprüft	August 2023	Simon




Simon & Widdig GbR
Büro für Landschaftsökologie

Hannah-Arendt-Straße 4 • D-35037 Marburg
Tel.: 06421 - 971 29-0 • Fax: 06421 - 971 29-90
www.simon-widdig.de



Kartengrundlage: Präsentationsgrafik 1:10.000 (PG10), 1:100.000 (PG100) und die Liegenschaftskarte (transparent), mit Genehmigung des Hessischen Landesamtes für Bodenmanagement und Geoinformation (HLBG)

Legende: siehe separates Legendenblatt

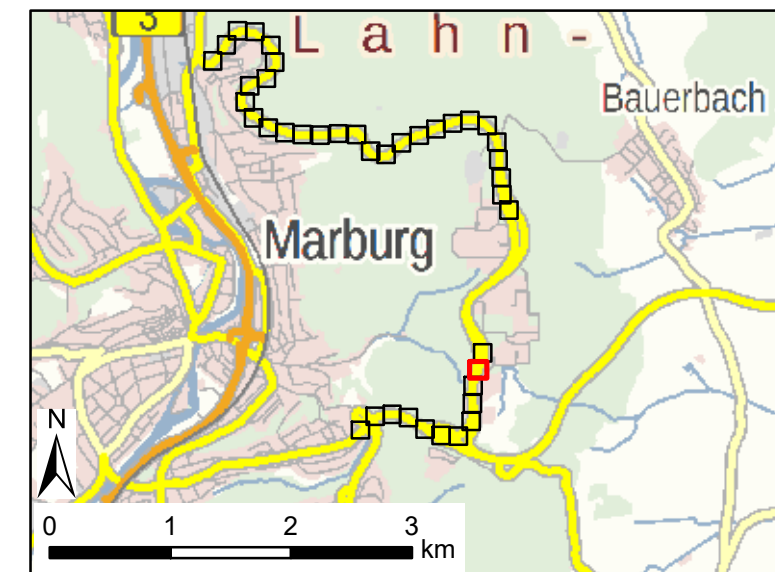

Oberleitungsbus Marburg
Blatt 31 von 41

Stadtwerke Marburg GmbH
Am Krekel 55
35039 Marburg
Tel.: 06421 205 0
www.stadtwerke-marburg.de

	Datum	Name
Karte 2: Konflikte & Maßnahmen (Detail)	bearbeitet	August 2023 Badredlin
	gezeichnet	August 2023 Badredlin
	geprüft	August 2023 Simon

Maßstab 1: 500




Simon & Widdig GbR
Büro für Landschaftsökologie
Hannah-Arendt-Straße 4 • D-35037 Marburg
Tel.: 06421 - 971 29-0 • Fax: 06421 - 971 29-90
www.simon-widdig.de



Kartengrundlage: Präsentationsgrafik 1:10.000 (PG10), 1:100.000 (PG100) und die Liegenschaftskarte (transparent), mit Genehmigung des Hessischen Landesamtes für Bodenmanagement und Geoinformation (HLBG)

Legende: siehe separates Legendenblatt

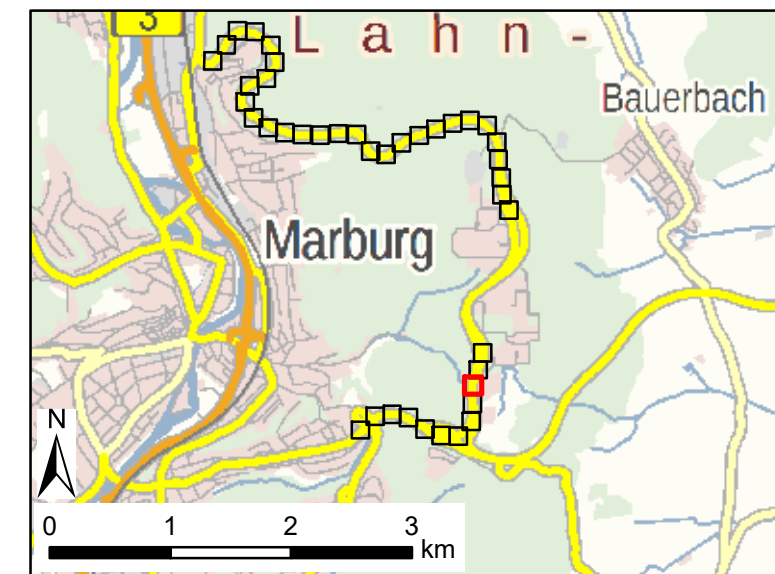

**Oberleitungsbus
Marburg**

Blatt 32 von 41

Stadtwerke Marburg GmbH
Am Krekel 55
35039 Marburg
Tel.: 06421 205 0
www.stadtwerke-marburg.de

Karte 2: Konflikte & Maßnahmen
(Detail)


	Datum	Name
bearbeitet	August 2023	Badreldin
gezeichnet	August 2023	Badreldin
geprüft	August 2023	Simon

Maßstab 1: 500




Simon & Widdig GbR
Büro für Landschaftsökologie

Hannah-Arendt-Straße 4 • D-35037 Marburg
Tel.: 06421 - 971 29-0 • Fax: 06421 - 971 29-90
www.simon-widdig.de

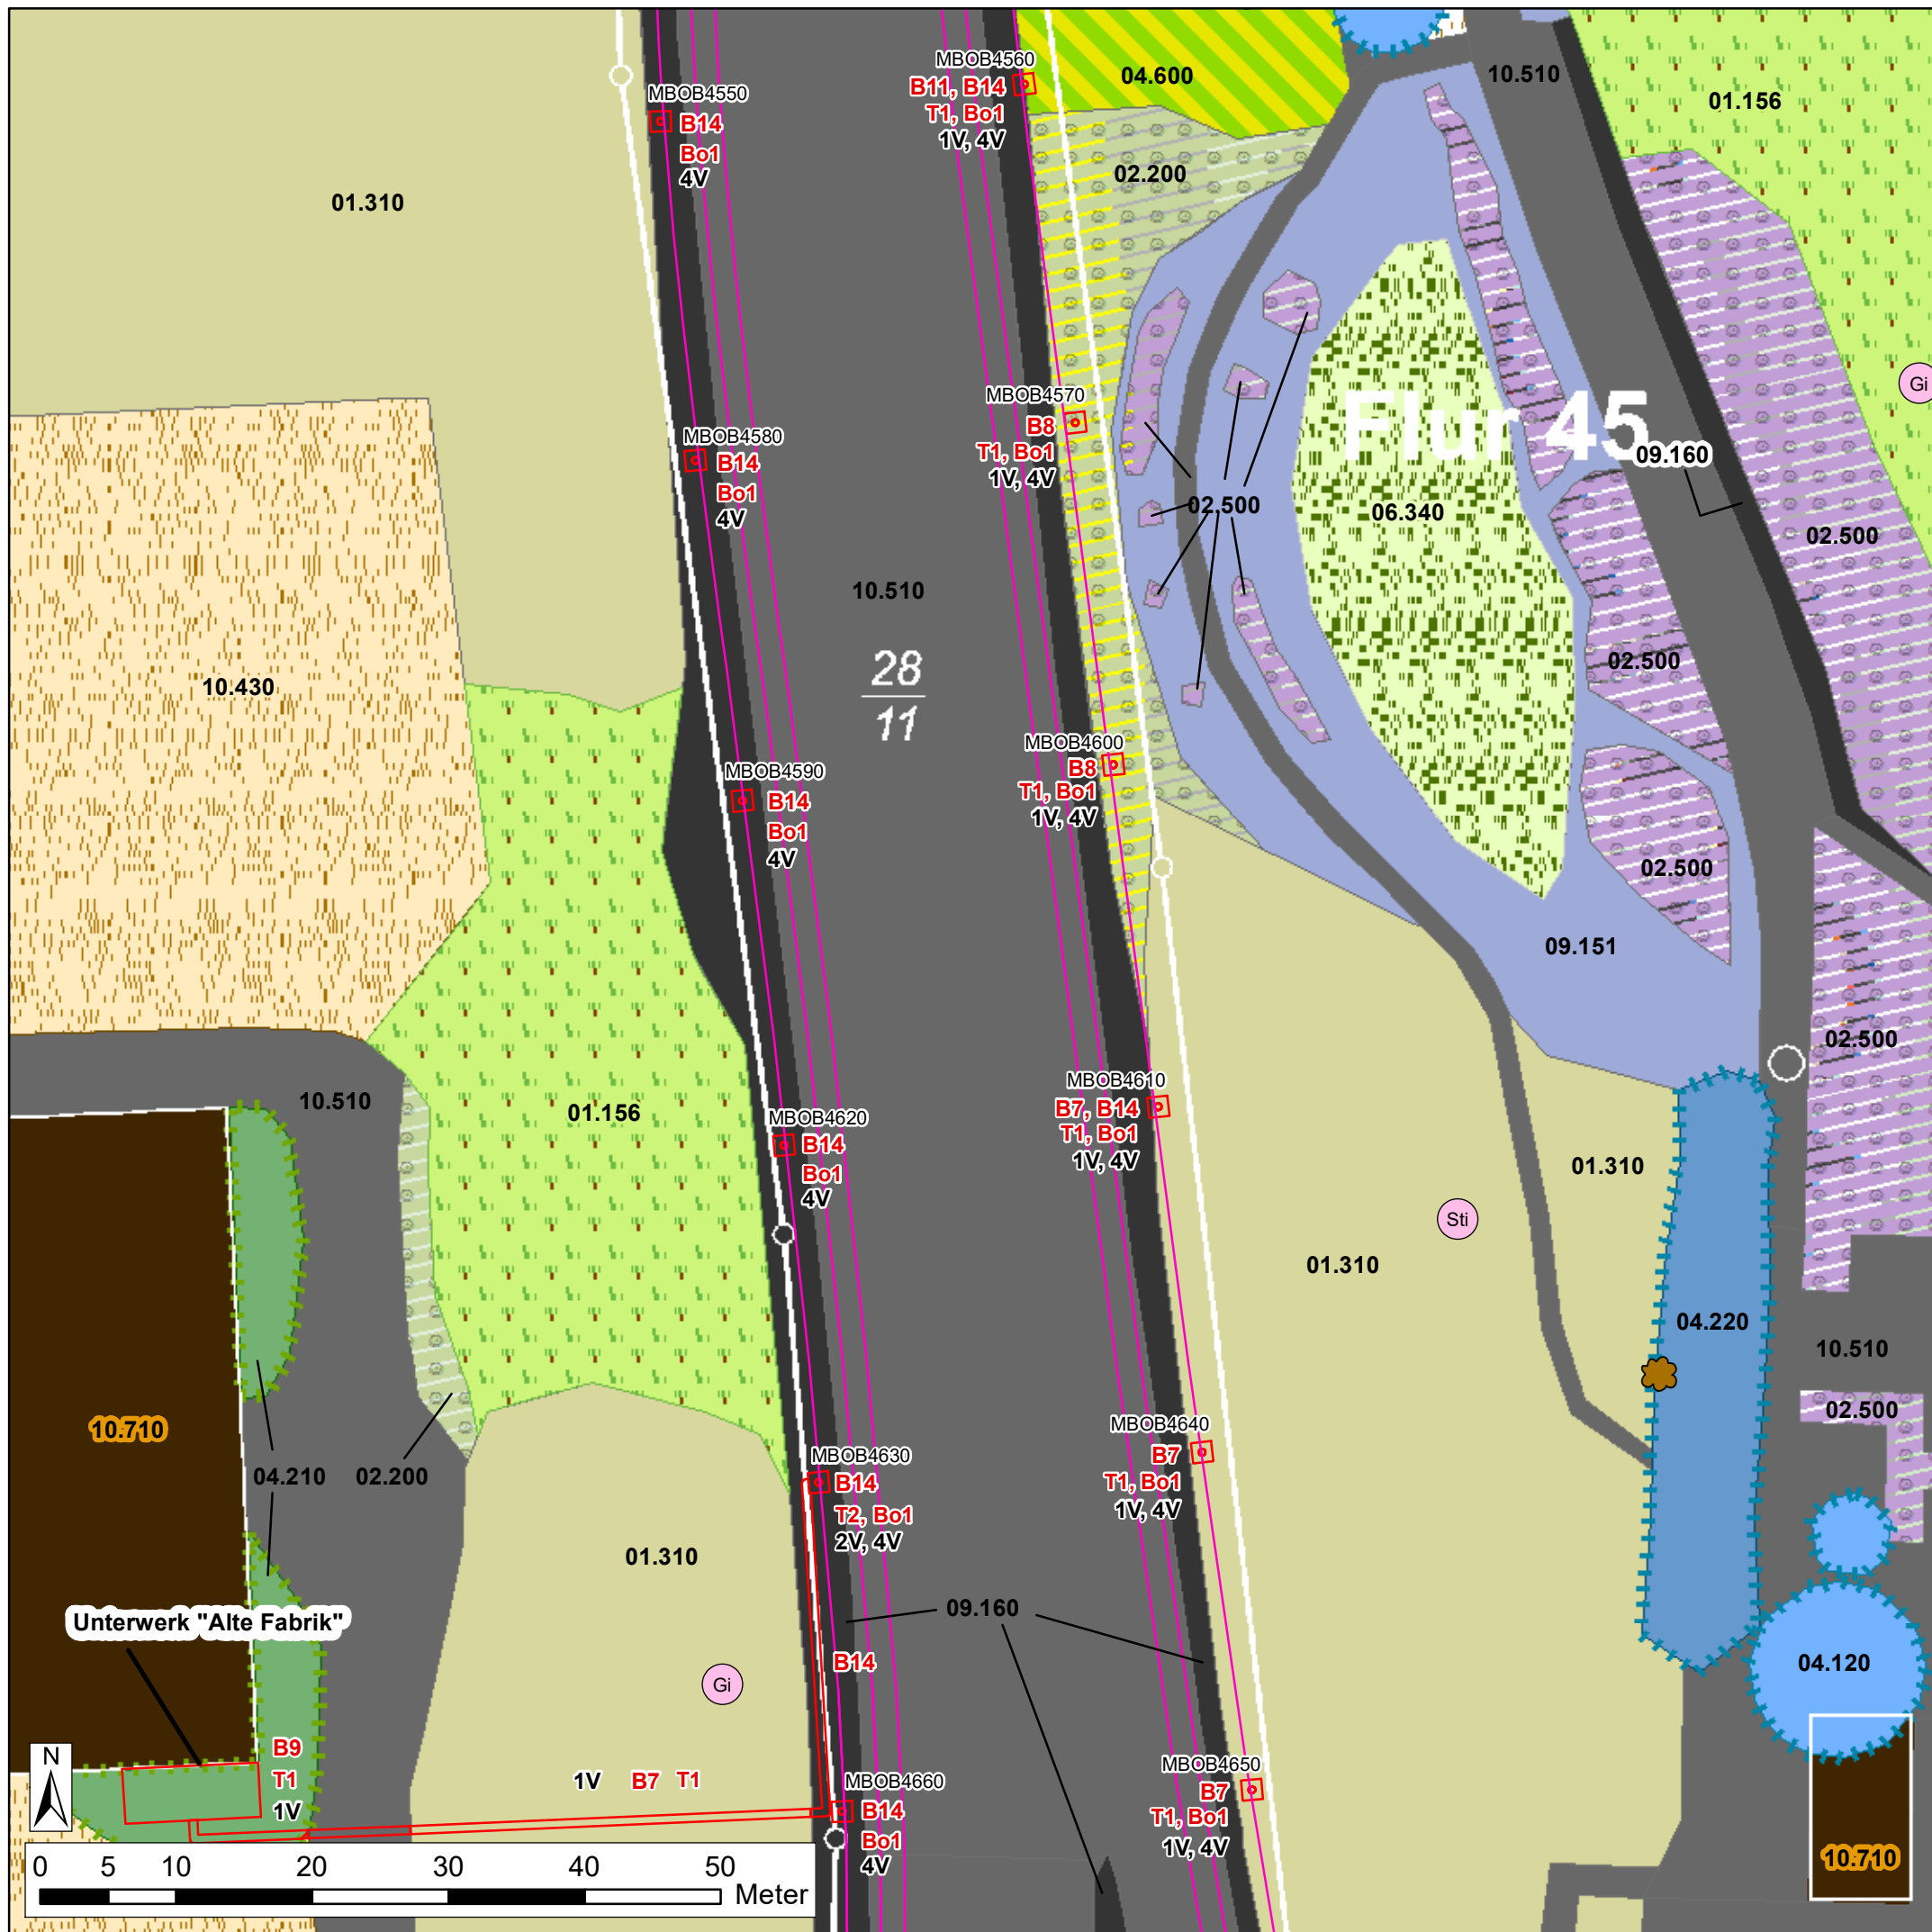

Legende: siehe separates Legendenblatt

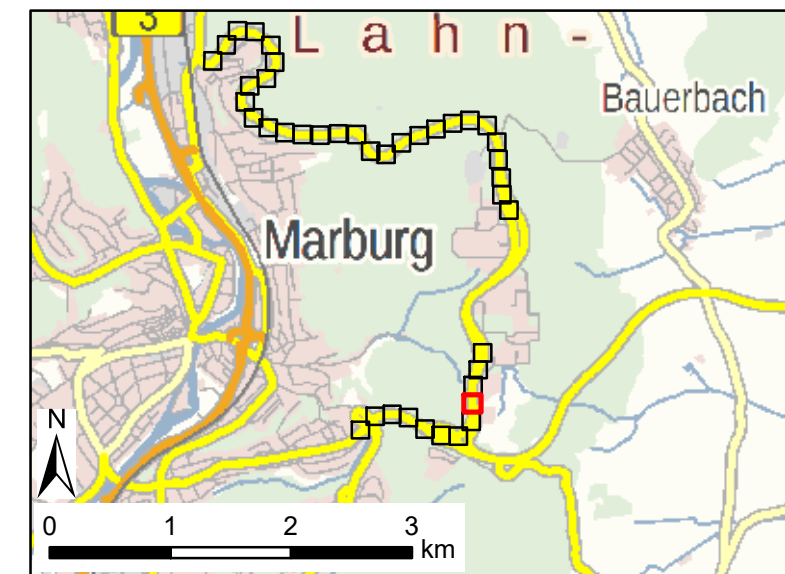

**Oberleitungsbus
Marburg**

Blatt 33 von 41

Stadtwerke Marburg GmbH
Am Krekel 55
35039 Marburg
Tel.: 06421 205 0
www.stadtwerke-marburg.de

Karte 2: Konflikte & Maßnahmen
(Detail)


Maßstab 1: 500

	Datum	Name
bearbeitet	August 2023	Badreldin
gezeichnet	August 2023	Badreldin
geprüft	August 2023	Simon




Simon & Widdig GbR
Büro für Landschaftsökologie

Hannah-Arendt-Straße 4 • D-35037 Marburg
Tel.: 06421 - 971 29-0 • Fax: 06421 - 971 29-90
www.simon-widdig.de

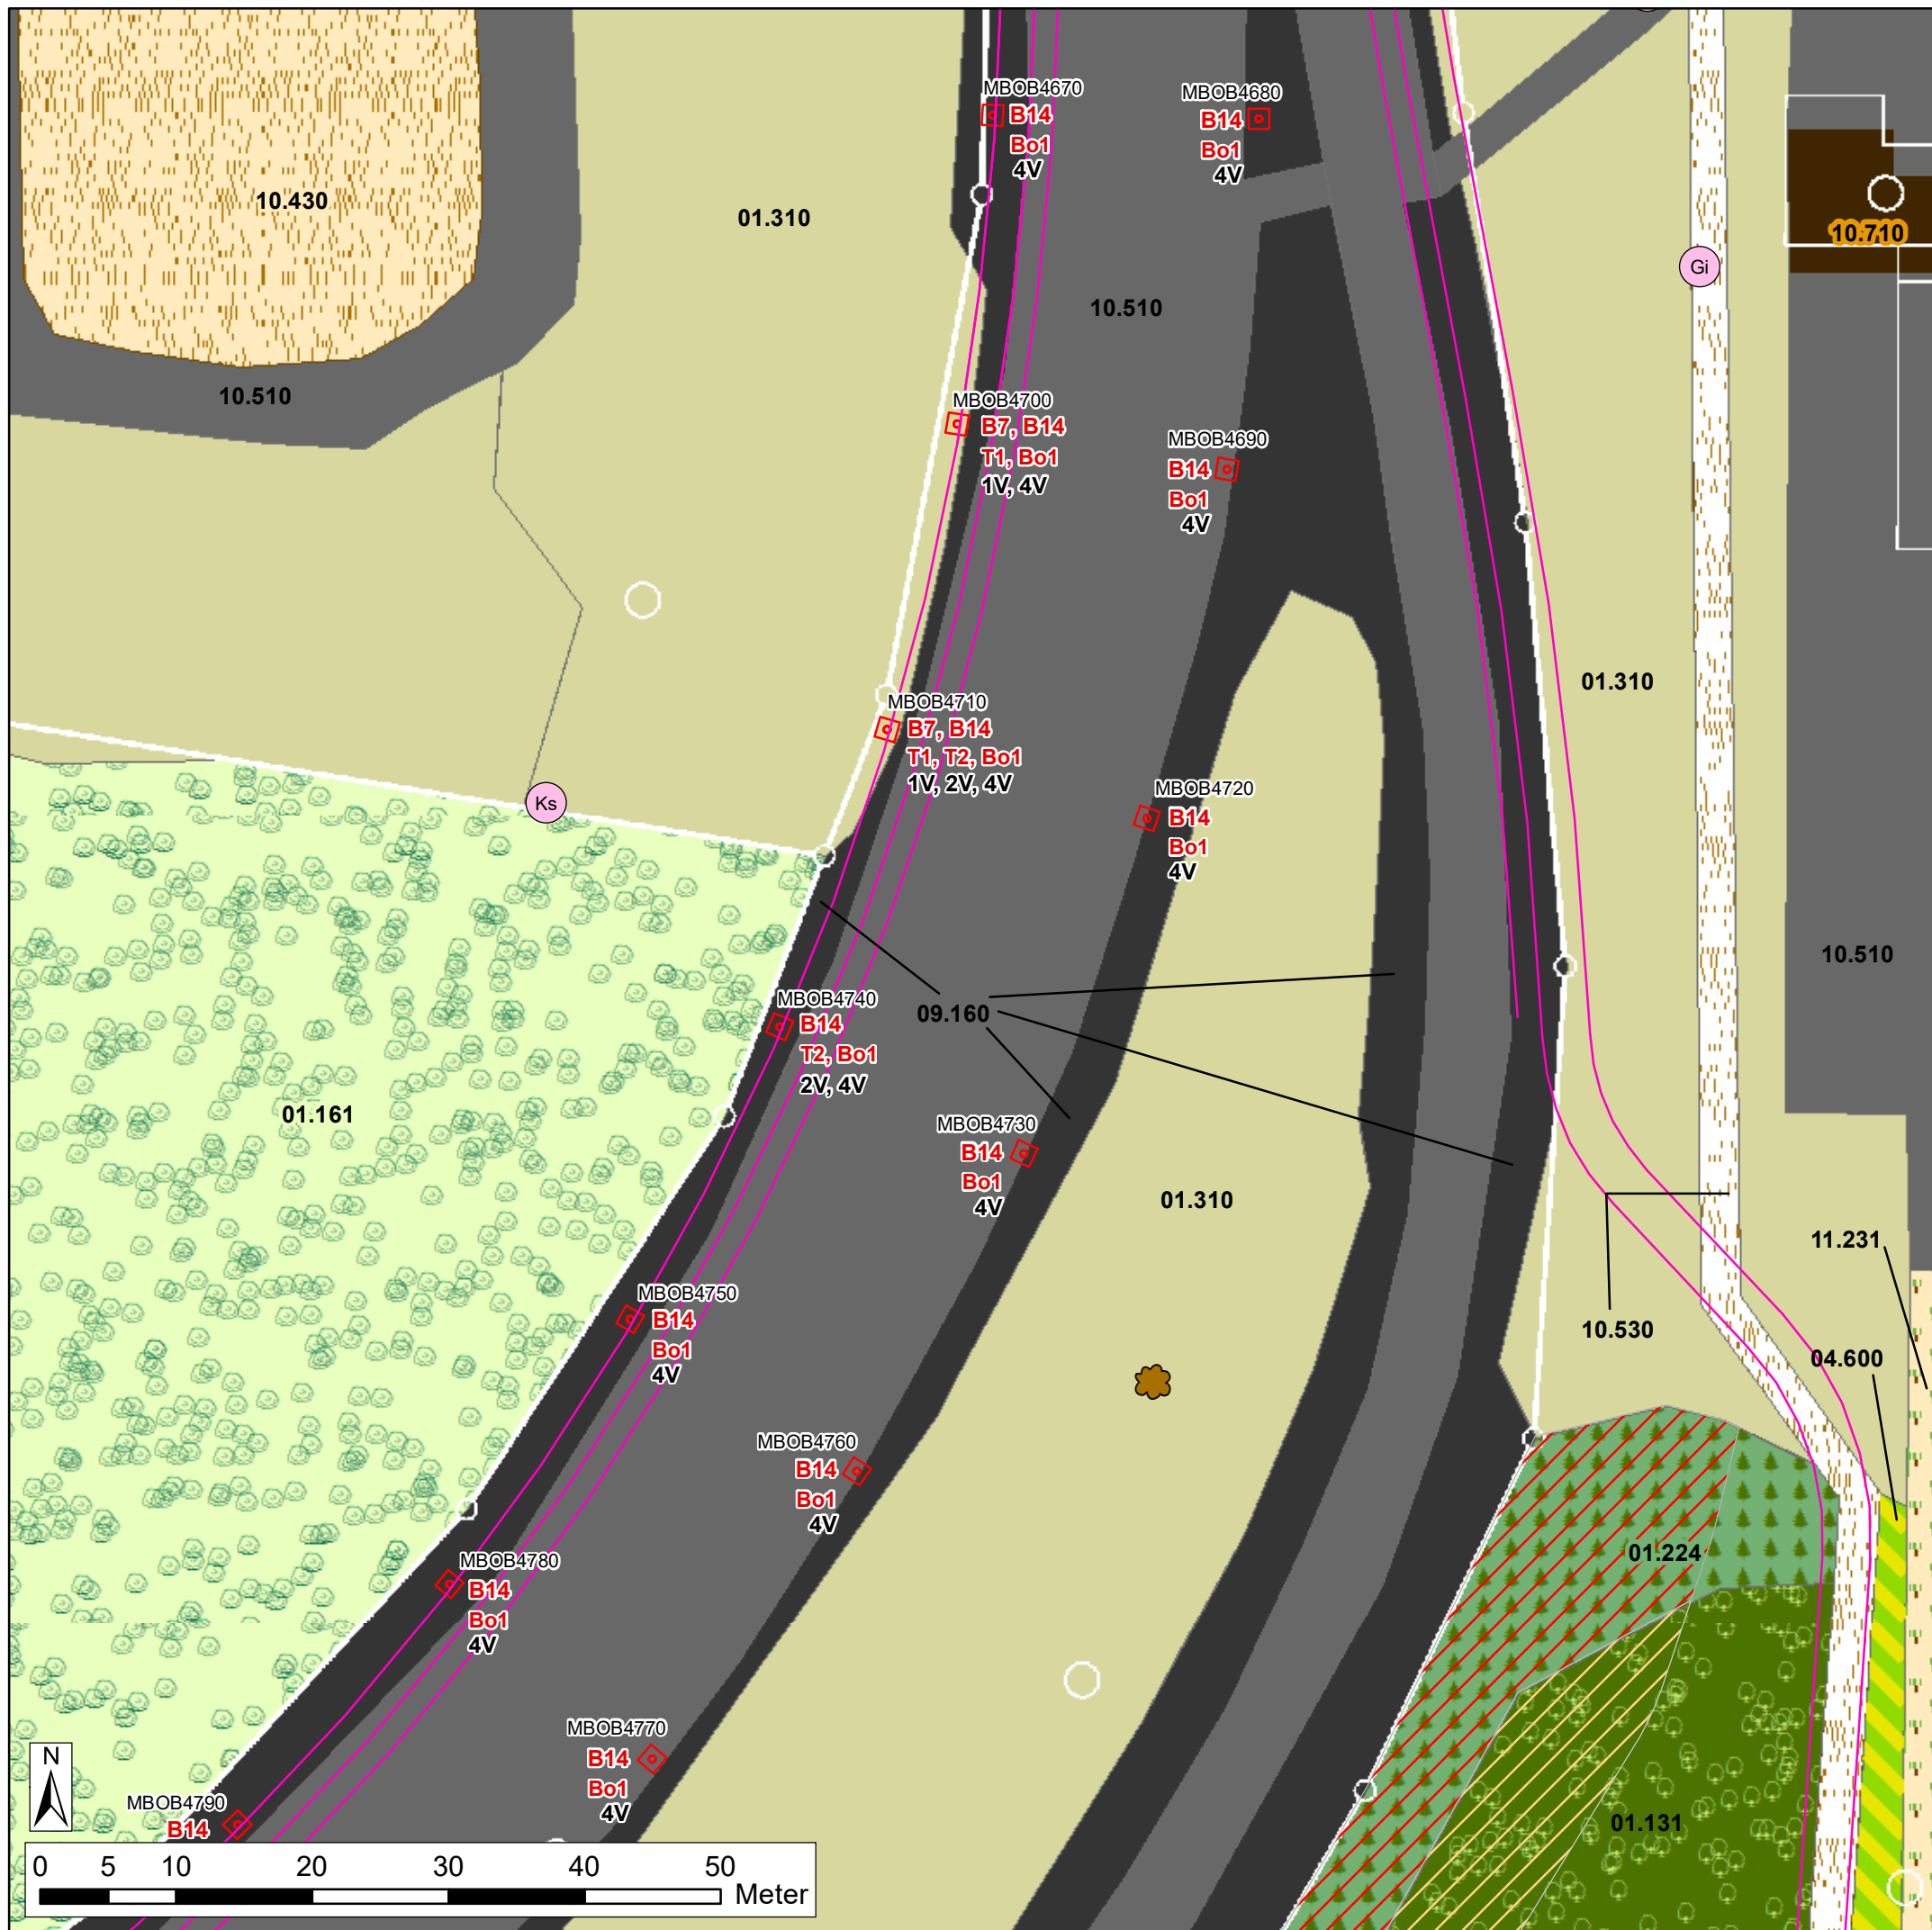

Legende: siehe separates Legendenblatt

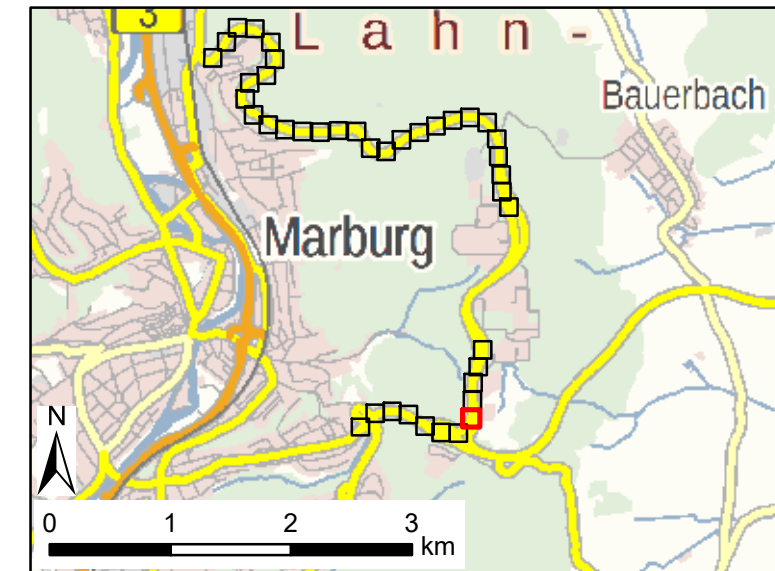

**Oberleitungsbus
Marburg**

Blatt 34 von 41

Stadtwerke Marburg GmbH
Am Krekel 55
35039 Marburg
Tel.: 06421 205 0
www.stadtwerke-marburg.de

Karte 2: Konflikte & Maßnahmen
(Detail)


Maßstab 1: 500

	Datum	Name
bearbeitet	August 2023	Badredlin
gezeichnet	August 2023	Badredlin
geprüft	August 2023	Simon




Simon & Widdig GbR
Büro für Landschaftsökologie

Hannah-Arendt-Straße 4 • D-35037 Marburg
Tel.: 06421 - 971 29-0 • Fax: 06421 - 971 29-90
www.simon-widdig.de

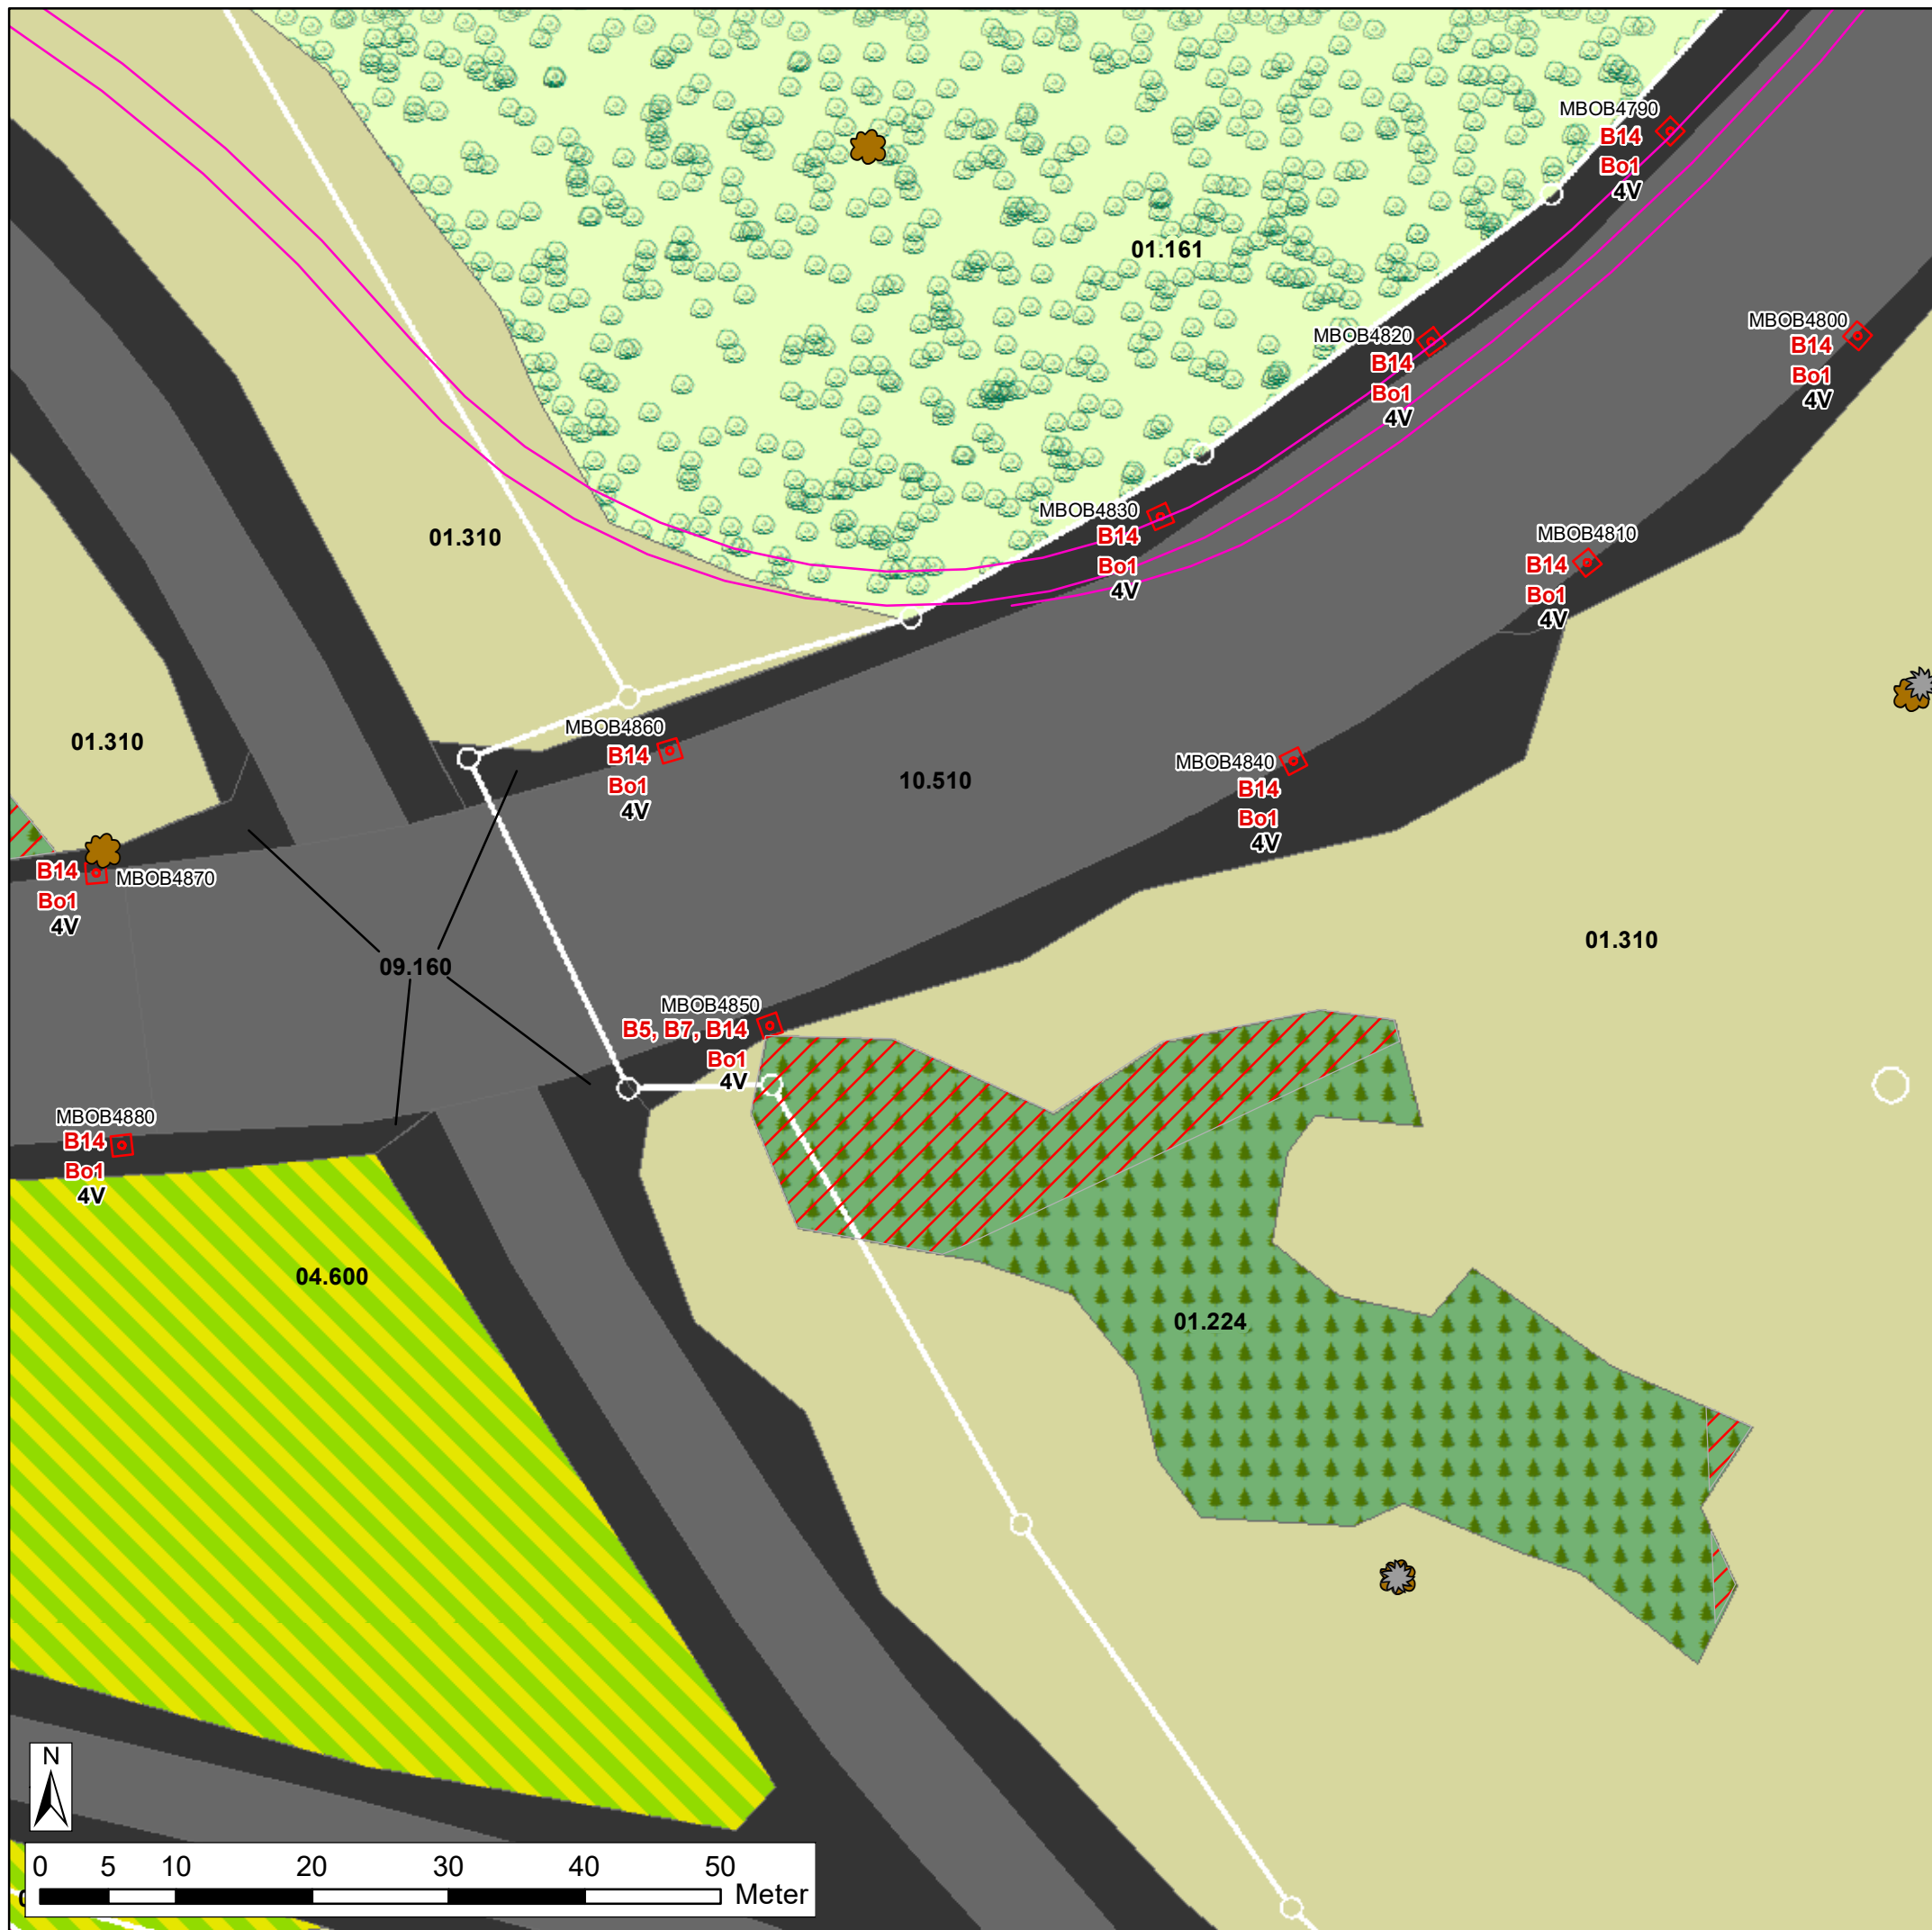

Legende: siehe separates Legendenblatt

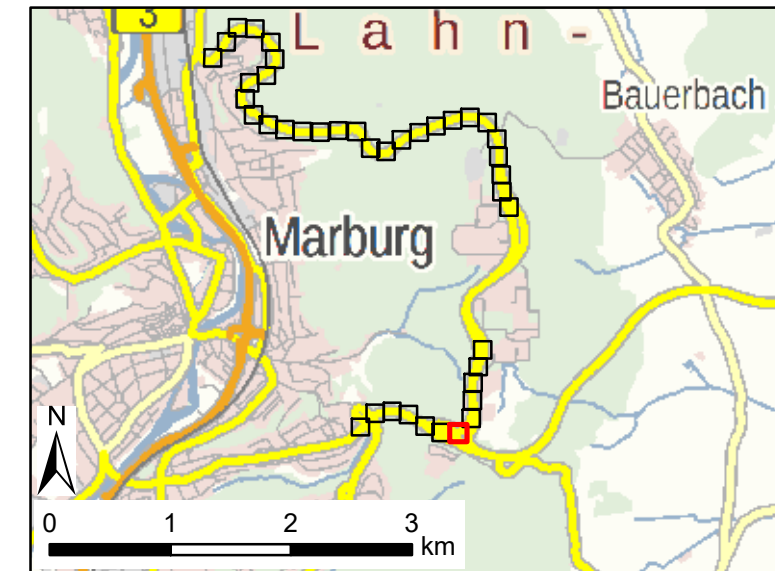

**Oberleitungsbus
Marburg**

Blatt 35 von 41

Stadtwerke Marburg GmbH
Am Krekel 55
35039 Marburg
Tel.: 06421 205 0
www.stadtwerke-marburg.de

Karte 2: Konflikte & Maßnahmen
(Detail)


Maßstab 1: 500

	Datum	Name
bearbeitet	August 2023	Badreldin
gezeichnet	August 2023	Badreldin
geprüft	August 2023	Simon




Simon & Widdig GbR
Büro für Landschaftsökologie

Hannah-Arendt-Straße 4 • D-35037 Marburg
Tel.: 06421 - 971 29-0 • Fax: 06421 - 971 29-90
www.simon-widdig.de

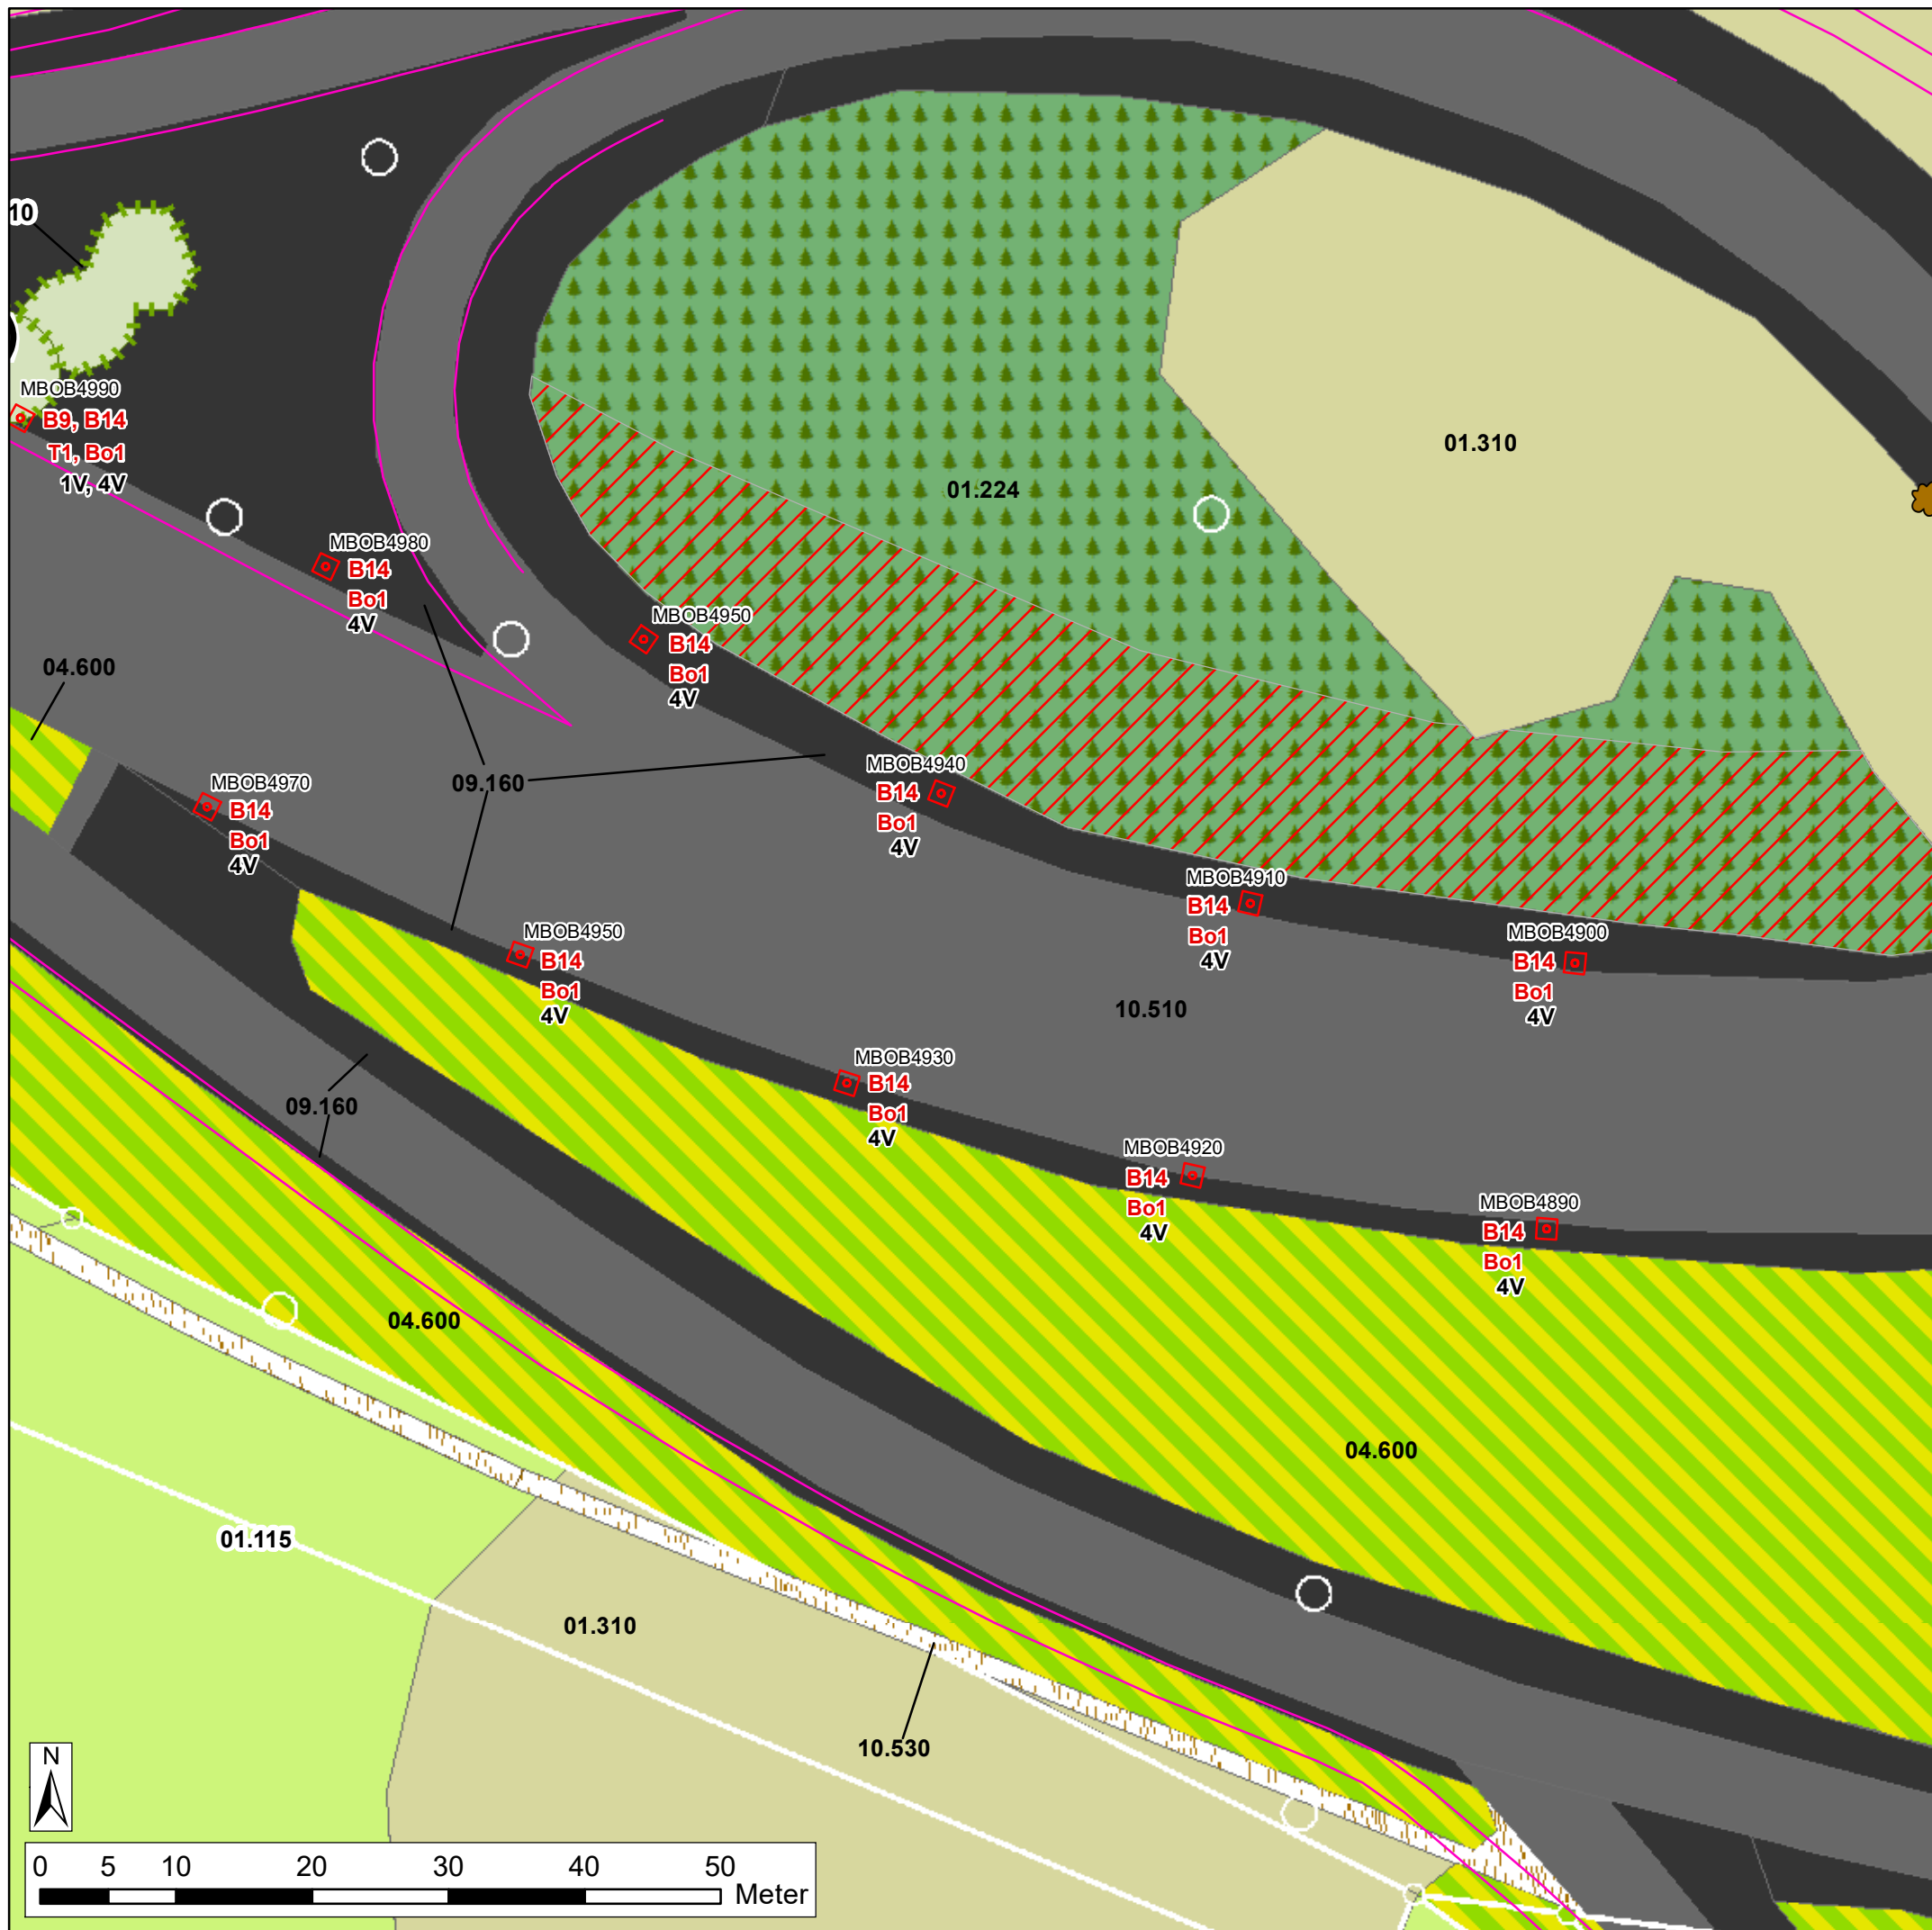

Legende: siehe separates Legendenblatt

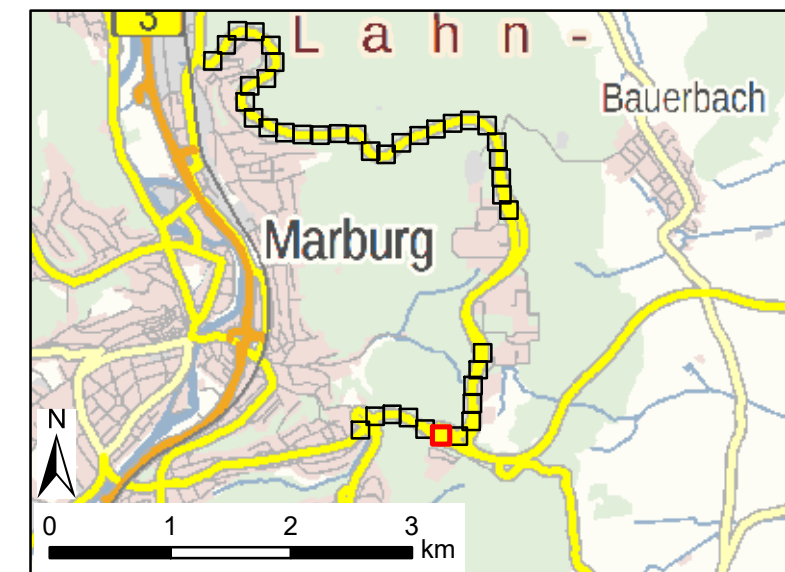

**Oberleitungsbus
Marburg**

Blatt 36 von 41

Stadtwerke Marburg GmbH
Am Krekel 55
35039 Marburg
Tel.: 06421 205 0
www.stadtwerke-marburg.de

Karte 2: Konflikte & Maßnahmen
(Detail)


Maßstab 1: 500

	Datum	Name
bearbeitet	August 2023	Badreldin
gezeichnet	August 2023	Badreldin
geprüft	August 2023	Simon




Simon & Widdig GbR
Büro für Landschaftsökologie

Hannah-Arendt-Straße 4 • D-35037 Marburg
Tel.: 06421 - 971 29-0 • Fax: 06421 - 971 29-90
www.simon-widdig.de

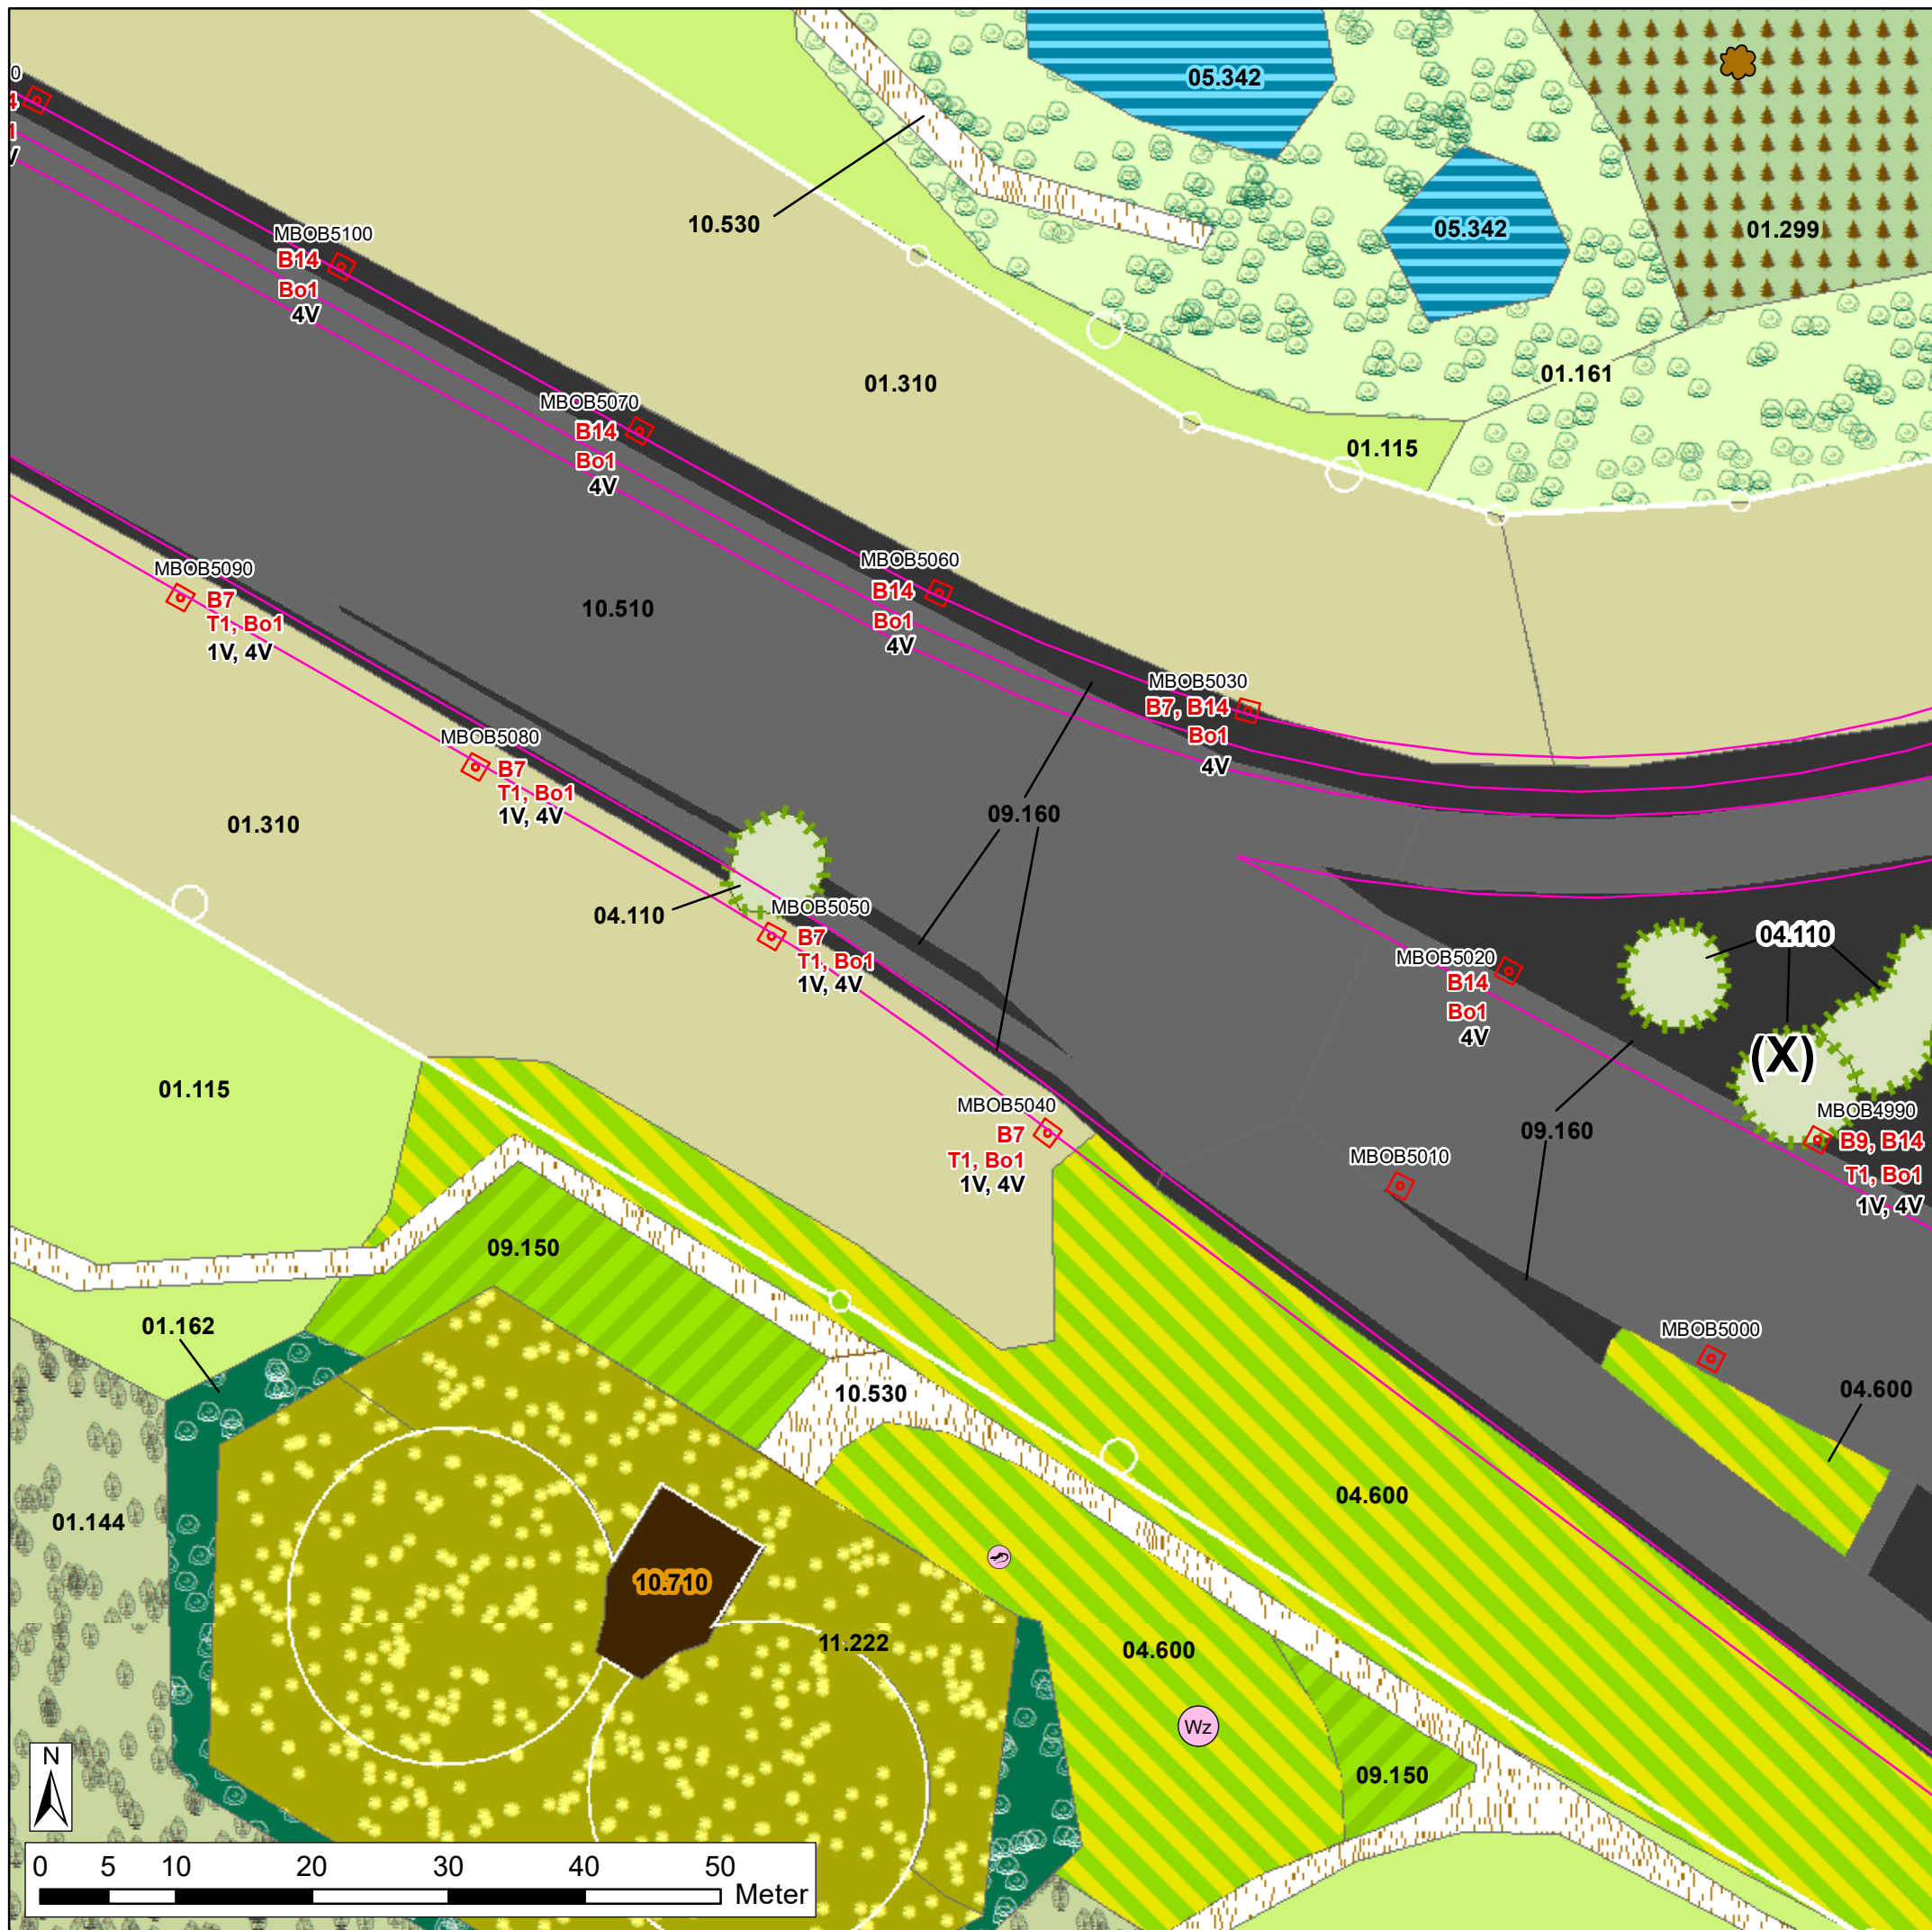

Legende: siehe separates Legendenblatt

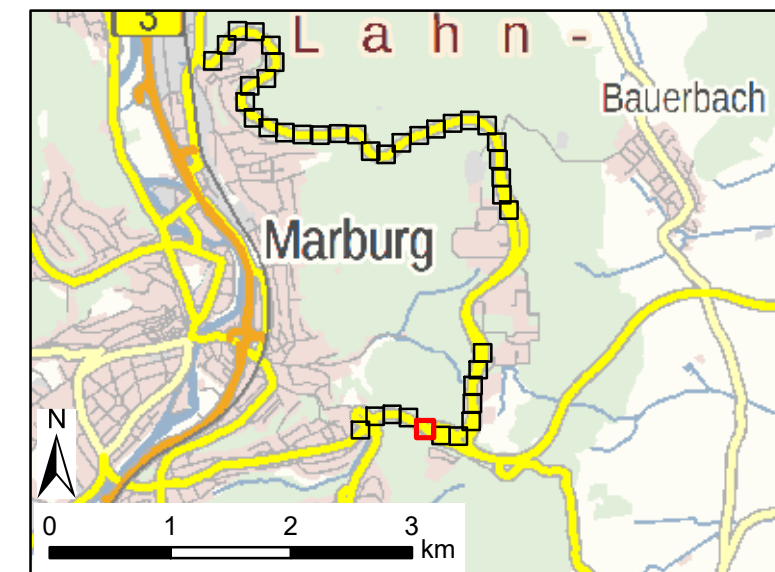

**Oberleitungsbus
Marburg**

Blatt 37 von 41

Stadtwerke Marburg GmbH
Am Krekel 55
35039 Marburg
Tel.: 06421 205 0
www.stadtwerke-marburg.de

Karte 2: Konflikte & Maßnahmen
(Detail)

Maßstab 1: 500

	Datum	Name
bearbeitet	August 2023	Badreldin
gezeichnet	August 2023	Badreldin
geprüft	August 2023	Simon




Simon & Widdig GbR
Büro für Landschaftsökologie

Hannah-Arendt-Straße 4 • D-35037 Marburg
Tel.: 06421 - 971 29-0 • Fax: 06421 - 971 29-90
www.simon-widdig.de



Kartengrundlage: Präsentationsgrafik 1:10.000 (PG10), 1:100.000 (PG100) und die Liegenschaftskarte (transparent), mit Genehmigung des Hessischen Landesamtes für Bodenmanagement und Geoinformation (HLBG)

Legende: siehe separates Legendenblatt

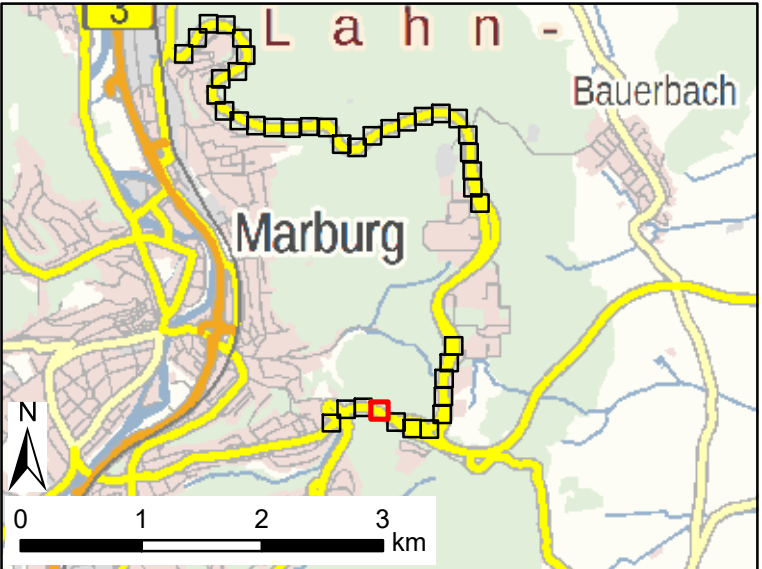


<p>Oberleitungsbus Marburg</p> <p>Blatt 38 von 41</p>	<p>Stadtwerke Marburg GmbH</p> <p>Am Krekel 55 35039 Marburg Tel.: 06421 205 0 www.stadtwerke-marburg.de</p>
--	---


	Datum	Name
Karte 2: Konflikte & Maßnahmen (Detail)	bearbeitet	August 2023 Badreldin
	gezeichnet	August 2023 Badreldin
	geprüft	August 2023 Simon

Maßstab 1: 500

	<p>Simon & Widdig GbR Büro für Landschaftsökologie</p> <p>Hannah-Arendt-Straße 4 • D-35037 Marburg Tel.: 06421 - 971 29-0 • Fax: 06421 - 971 29-90 www.simon-widdig.de</p>
--	--

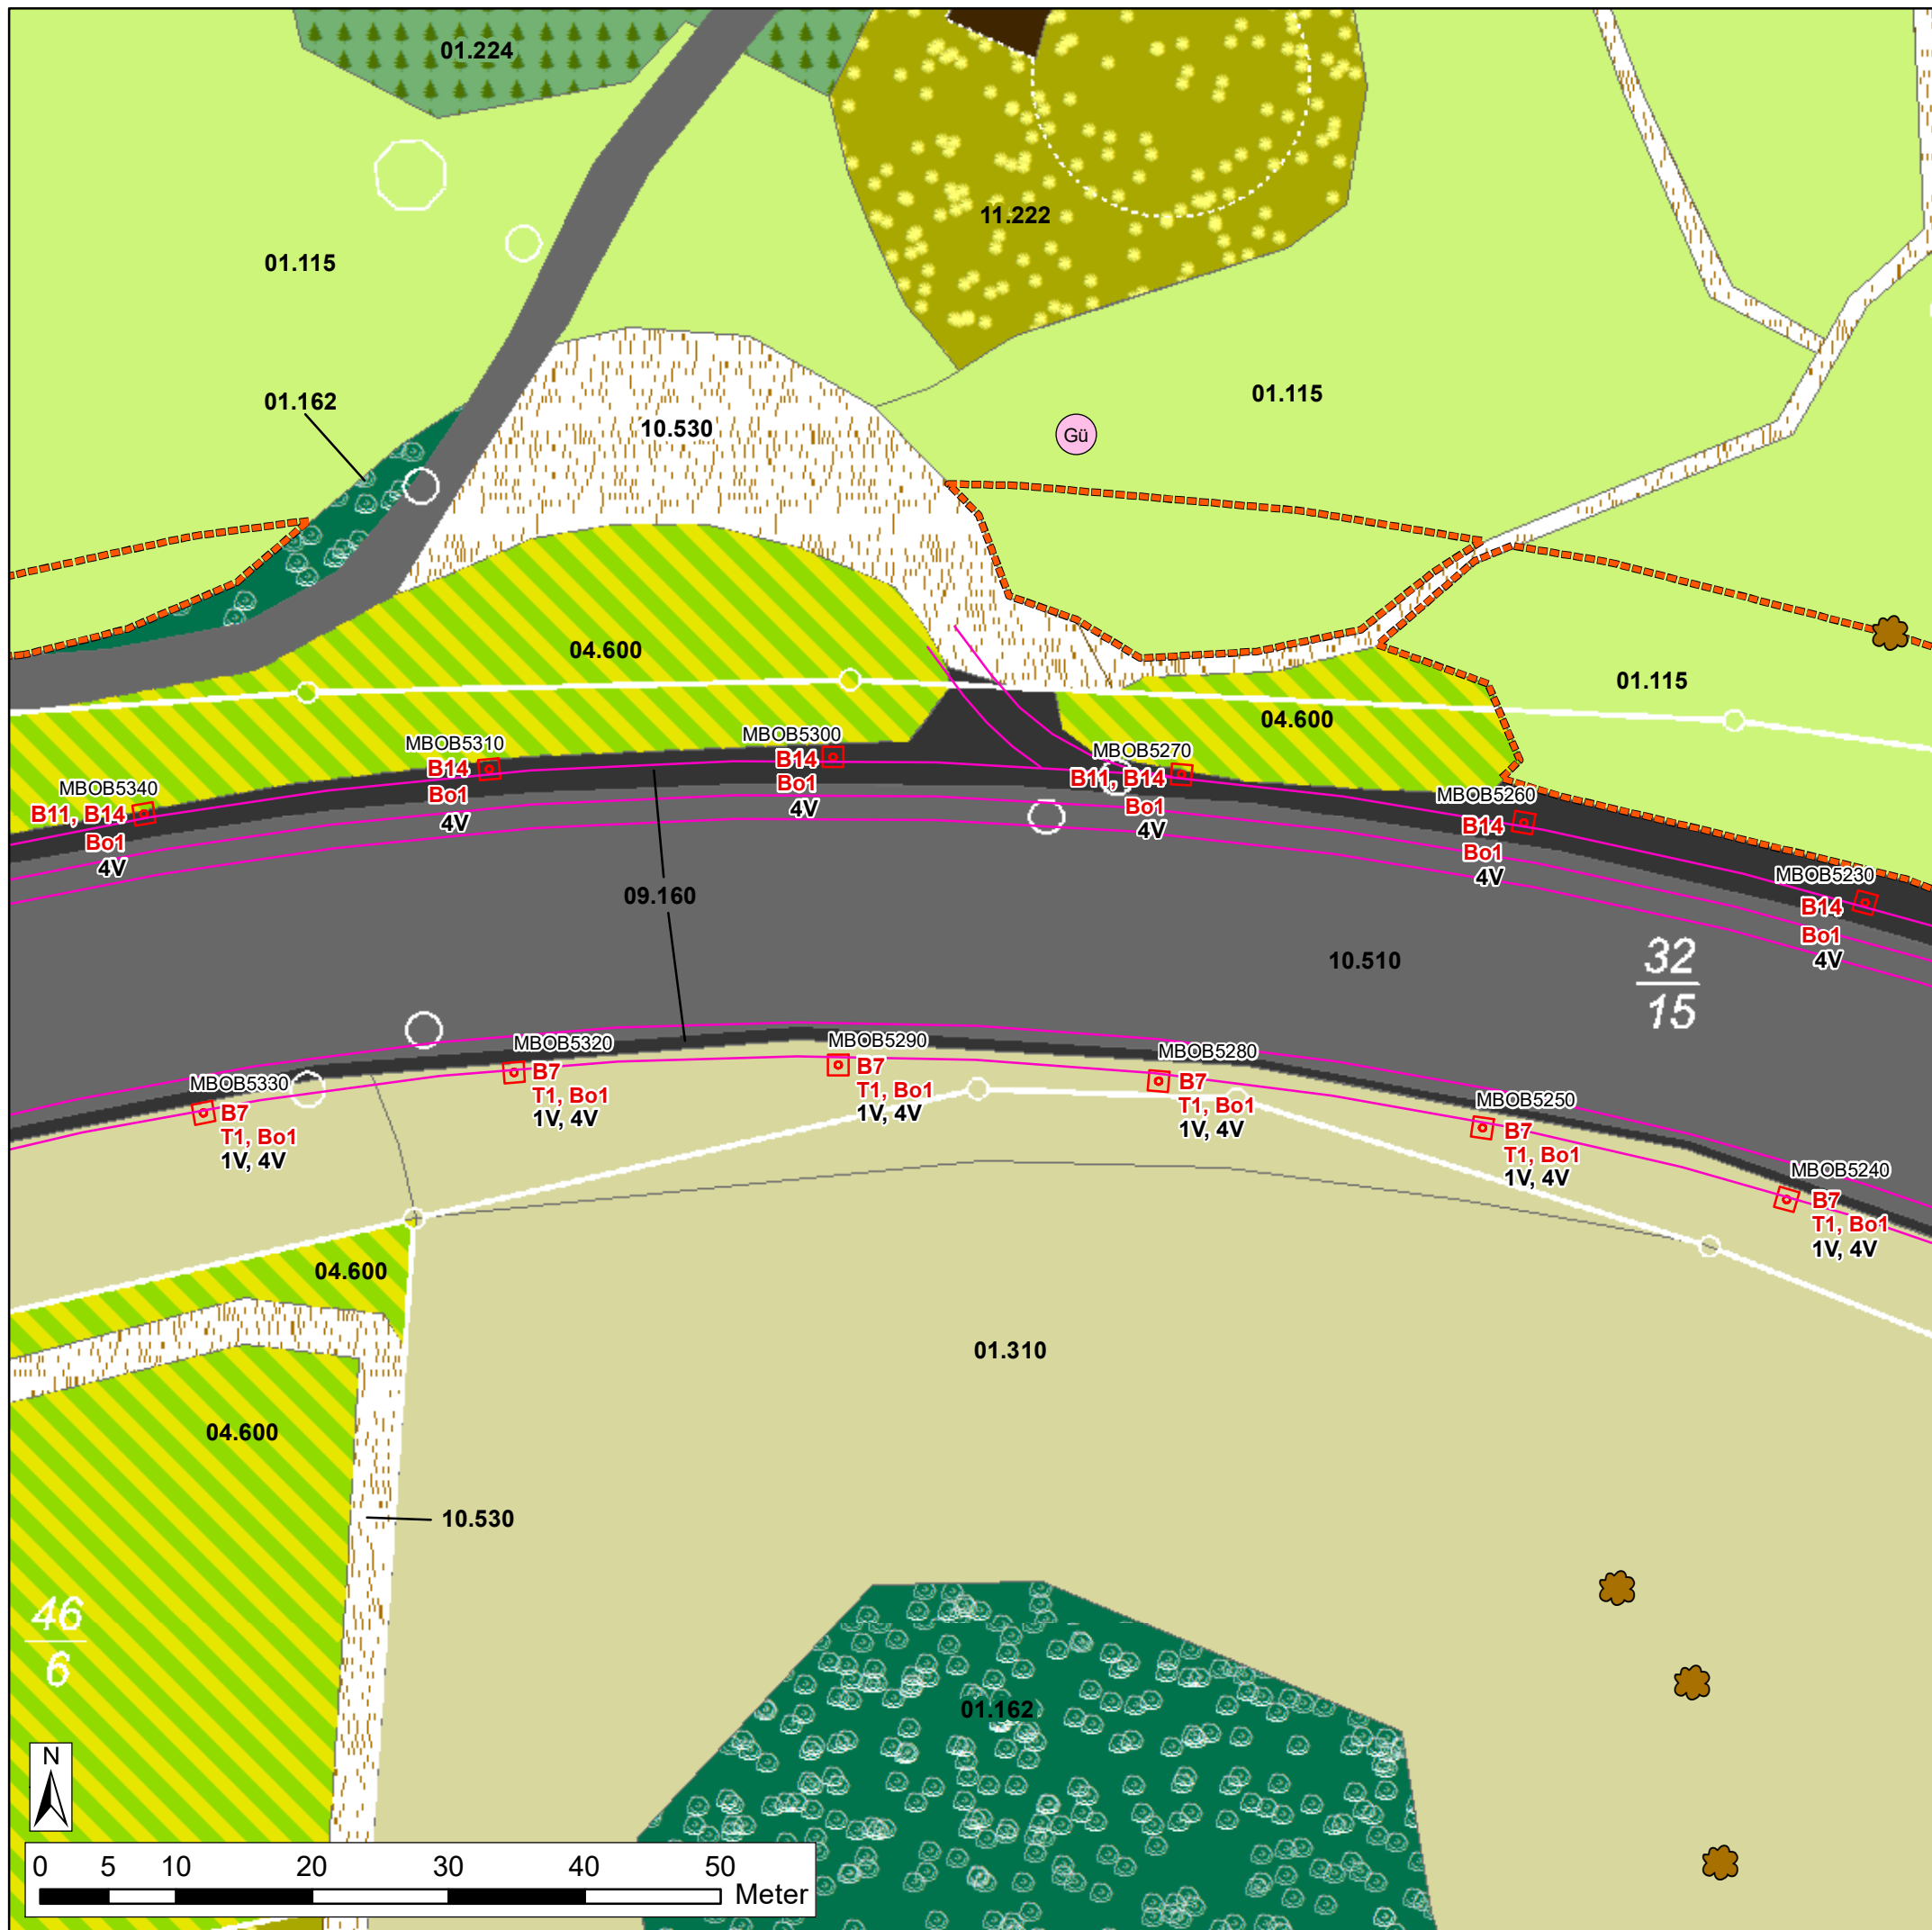

Legende: siehe separates Legendenblatt

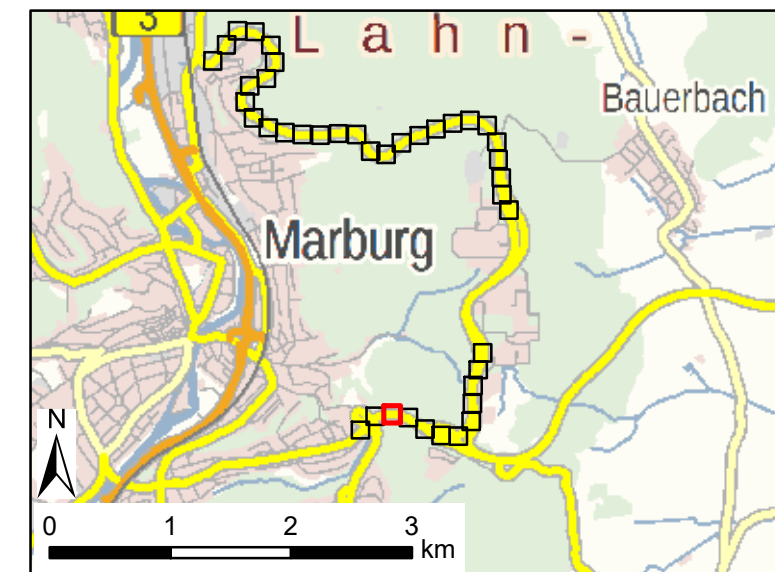

**Oberleitungsbus
Marburg**

Blatt 39 von 41

Stadtwerke Marburg GmbH
Am Krekel 55
35039 Marburg
Tel.: 06421 205 0
www.stadtwerke-marburg.de

Karte 2: Konflikte & Maßnahmen
(Detail)

Maßstab 1: 500

	Datum	Name
bearbeitet	August 2023	Badreldin
gezeichnet	August 2023	Badreldin
geprüft	August 2023	Simon




Simon & Widdig GbR
Büro für Landschaftsökologie

Hannah-Arendt-Straße 4 • D-35037 Marburg
Tel.: 06421 - 971 29-0 • Fax: 06421 - 971 29-90
www.simon-widdig.de



Kartengrundlage: Präsentationsgrafik 1:10.000 (PG10), 1:100.000 (PG100) und die Liegenschaftskarte (transparent), mit Genehmigung des Hessischen Landesamtes für Bodenmanagement und Geoinformation (HLBG)

Legende: siehe separates Legendenblatt

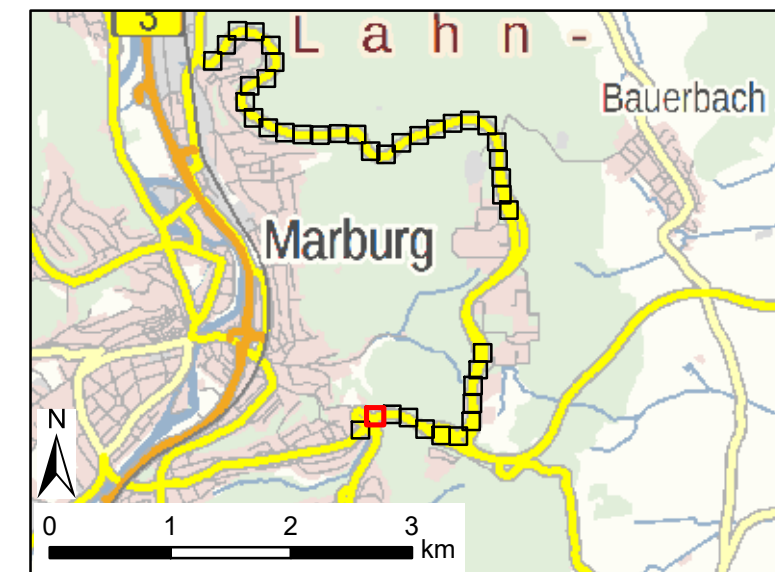

Oberleitungsbus Marburg
Blatt 40 von 41

Stadtwerke Marburg GmbH
Am Krekel 55
35039 Marburg
Tel.: 06421 205 0
www.stadtwerke-marburg.de

	Datum	Name
Karte 2: Konflikte & Maßnahmen (Detail)	bearbeitet	August 2023 Badredlin
	gezeichnet	August 2023 Badredlin
	geprüft	August 2023 Simon


Maßstab 1: 500



Simon & Widdig GbR
Büro für Landschaftsökologie
Hannah-Arendt-Straße 4 • D-35037 Marburg
Tel.: 06421 - 971 29-0 • Fax: 06421 - 971 29-90
www.simon-widdig.de



Legende: siehe separates Legendenblatt

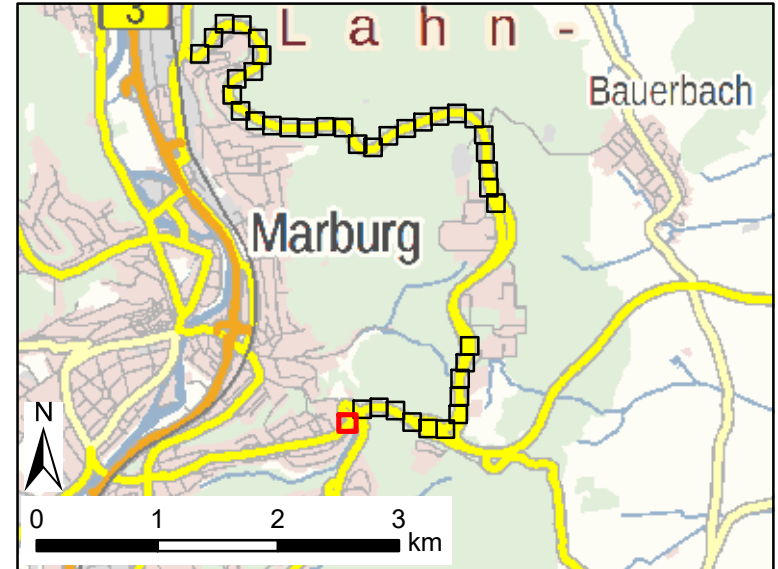

Oberleitungsbus Marburg

Blatt 41 von 41

Stadtwerke Marburg GmbH
 Am Krekel 55
 35039 Marburg
 Tel.: 06421 205 0
 www.stadtwerke-marburg.de

Karte 2: Konflikte & Maßnahmen (Detail)

Maßstab 1: 500

	Datum	Name
bearbeitet	August 2023	Badreldin
gezeichnet	August 2023	Badreldin
geprüft	August 2023	Simon



Simon & Widdig GbR
Büro für Landschaftsökologie

Hannah-Arendt-Straße 4 • D-35037 Marburg
 Tel.: 06421 - 971 29-0 • Fax: 06421 - 971 29-90
 www.simon-widdig.de