


Y 32446750.087
X 5588375.324

Y 32446750.250
X 5589350.324

Y 32447037.087
X 5588375.276

Y 32447037.251
X 5589350.276

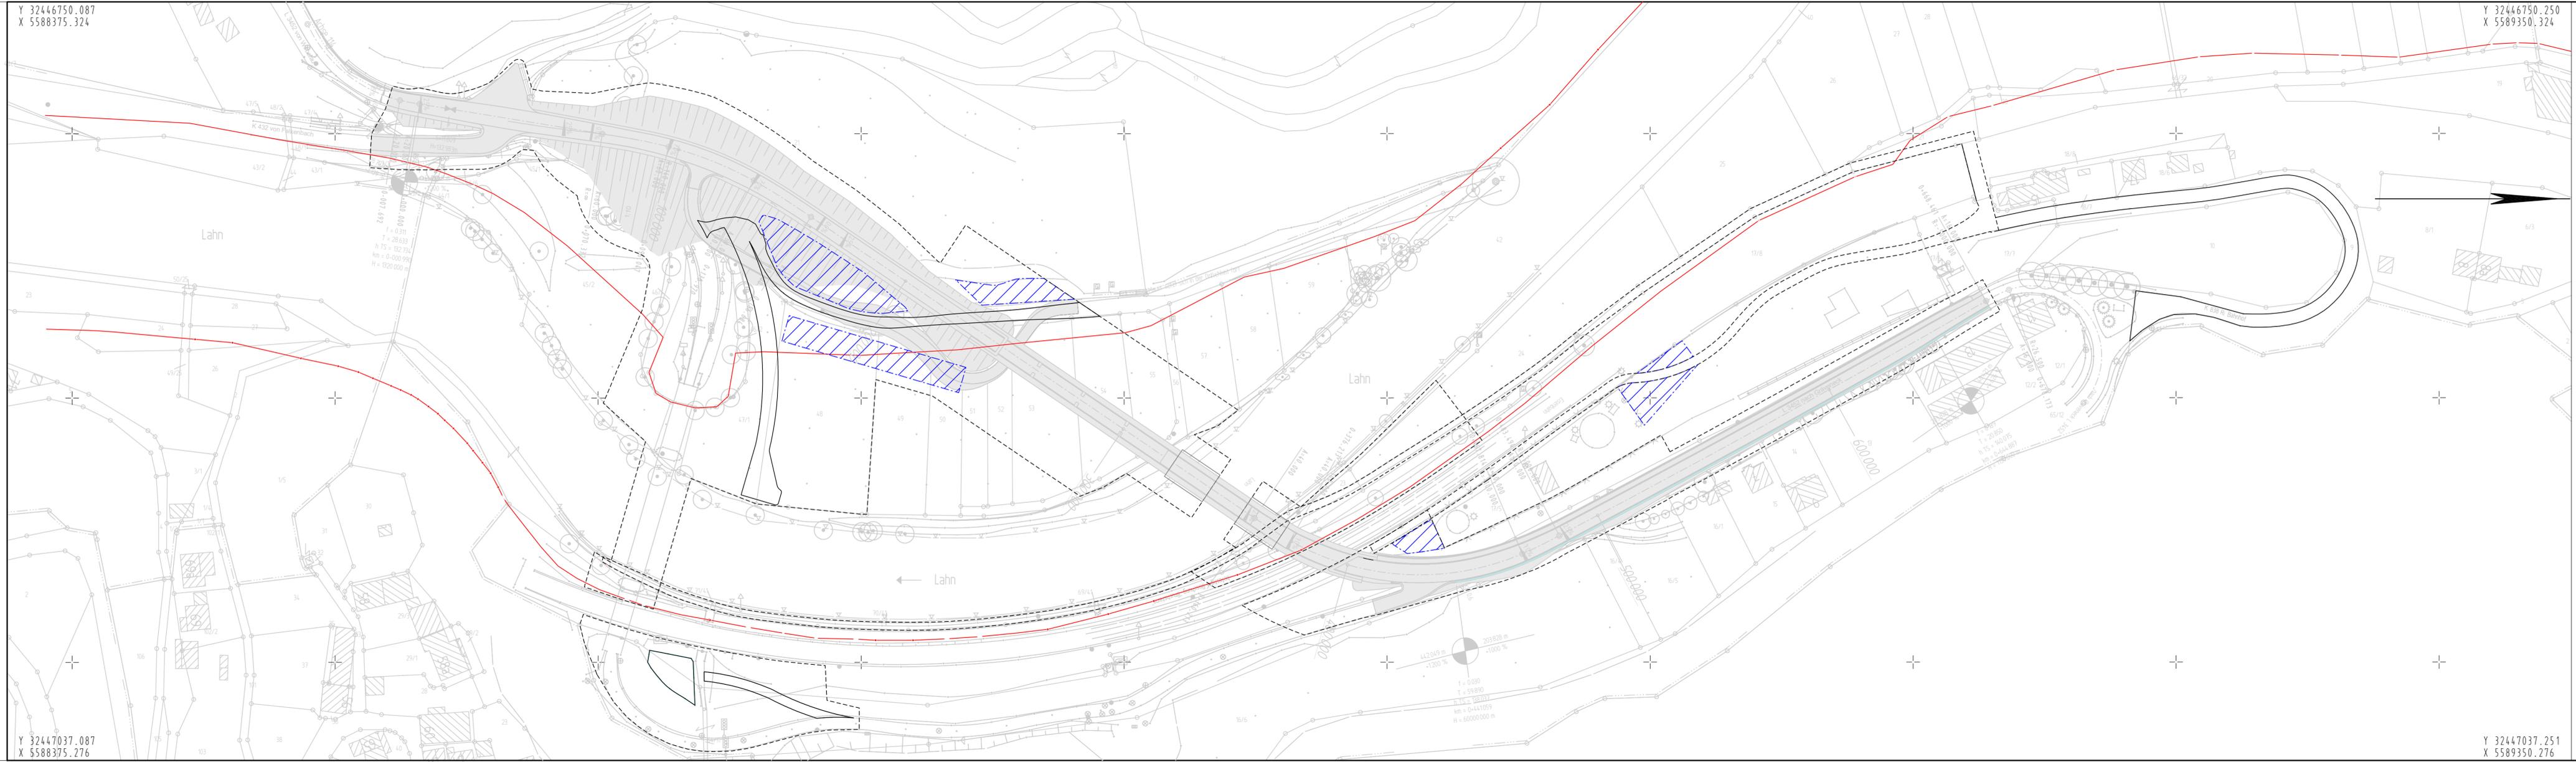

ZEICHENERKLÄRUNG:

- Baustelleneinrichtung
- HQ-100-Linie
- Baustraße
- Baufeld



FESTSTELLUNGSENTWURF

Nr.:	Art der Änderung:	Datum:	Zeichen:
------	-------------------	--------	----------

Hessen Mobil
 Straßen- und Verkehrsmanagement

Unterlage Nr.: 16
 Blatt Nr.: 2
 Hessen ID: 22673

L 3452 - Brücke Gräveneck	bearbeitet:	Okt. 2014	PL 6.2 Tr
	gezeichnet:	Okt. 2014	PL 6.2 Tr
	geprüft:	Mai 2015	PL 6.1 Bo

Lageplan
Baustraßen und Baustelleneinrichtung
 Maßstab: 1 : 1.000

Straße: L 3452
 Beginn: zw. NK 5515/040 u. NK 5515/042 km 1+976
 Ende: zw. NK 5515/042 u. NK 5515/043 km 0+833

Aufgestellt: Marburg, den 18.05.2015 Hessen Mobil - Dezernat Planung Westhessen - gez. i. A. Trust (Projektingenieur)	Geprüft: Marburg, den 18.05.2015 Hessen Mobil - Dezernat Planung Westhessen - gez. i. A. Schneider (Teamleiter)
---	---

FESTSTELLUNGSENTWURF ungültig - ersetzt durch Unterlage 16.2 b	Genehmigt: Marburg, den 18.05.2015 Hessen Mobil - Dezernat Planung Westhessen - gez. i. A. Dr.-Ing. Fischer (Dezernent)
--	---