


RQ 11.00 : "Lahnstraße"

Achse Nr. 1 - Stat. 0+044.674

qd = 2.5%

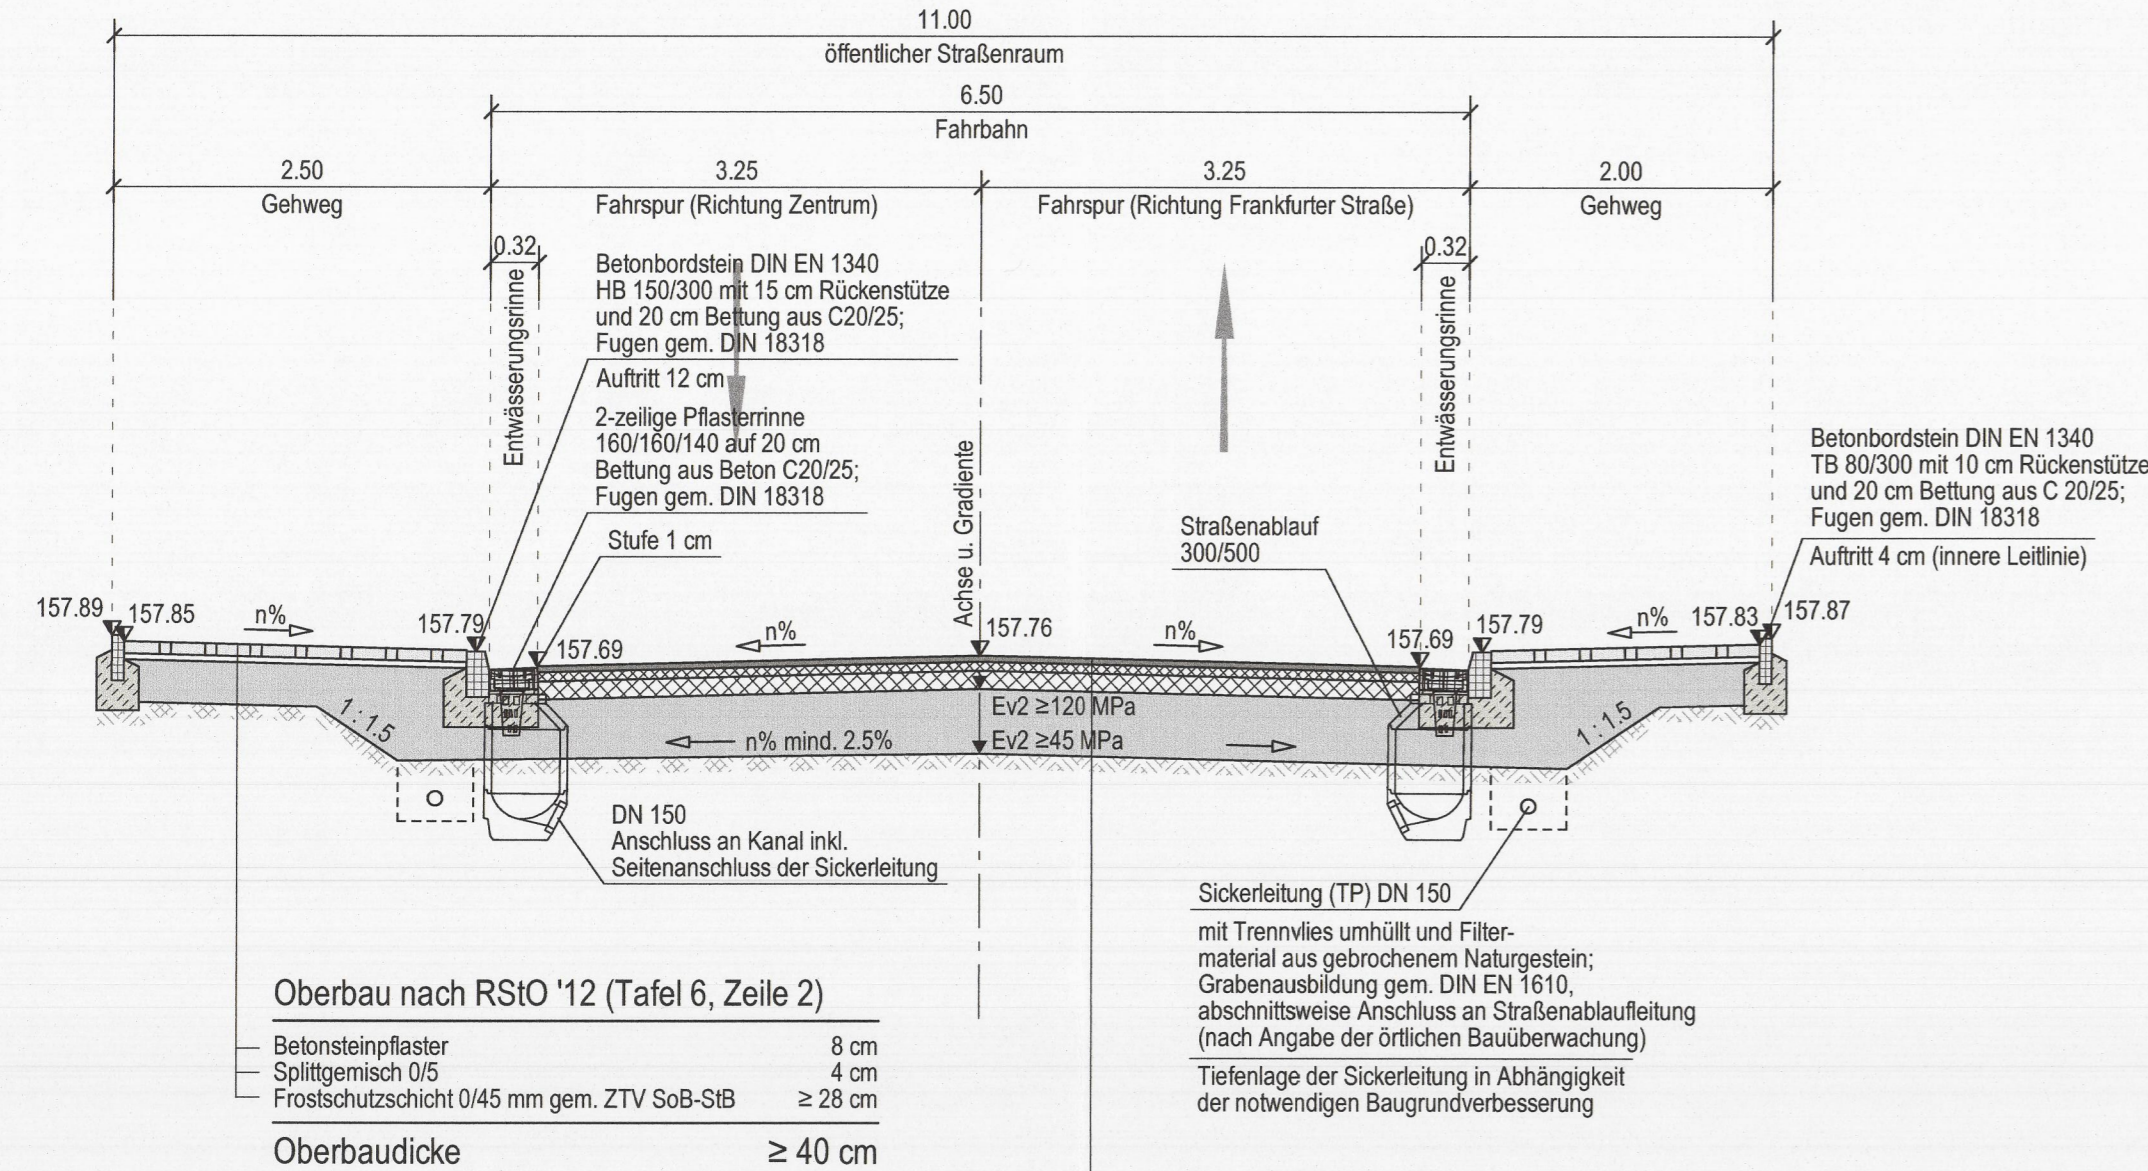

*1) Oberbaudicke zzgl. Baugrundverbesserung nach Vorgabe des Baugrundachtens von bgm baugrundberatung GmbH siehe Schriftstück Nr. 17-352

Oberbau nach RStO '12 Belastungsklasse 3,2 (Tafel 1, Zeile 1)


- Asphaltdeckschicht AC 11 DS gem. ZTV Asphalt-StB 4 cm
- Asphaltbinderschicht AC 16 BS gem. ZTV Asphalt-StB 6 cm
- Asphalttragschicht AC 32 TS gem. ZTV Asphalt-StB 12 cm
- Frostschuttschicht 0/45 mm gem. ZTV SoB-StB ≥ 43 cm

Oberbaudicke ≥ 65 cm^{*1}

RQ 11.00 : "EÜ Lahnstraße II"

Achse Nr. 1 - Stat. 0+053.820

qd = 2.5%

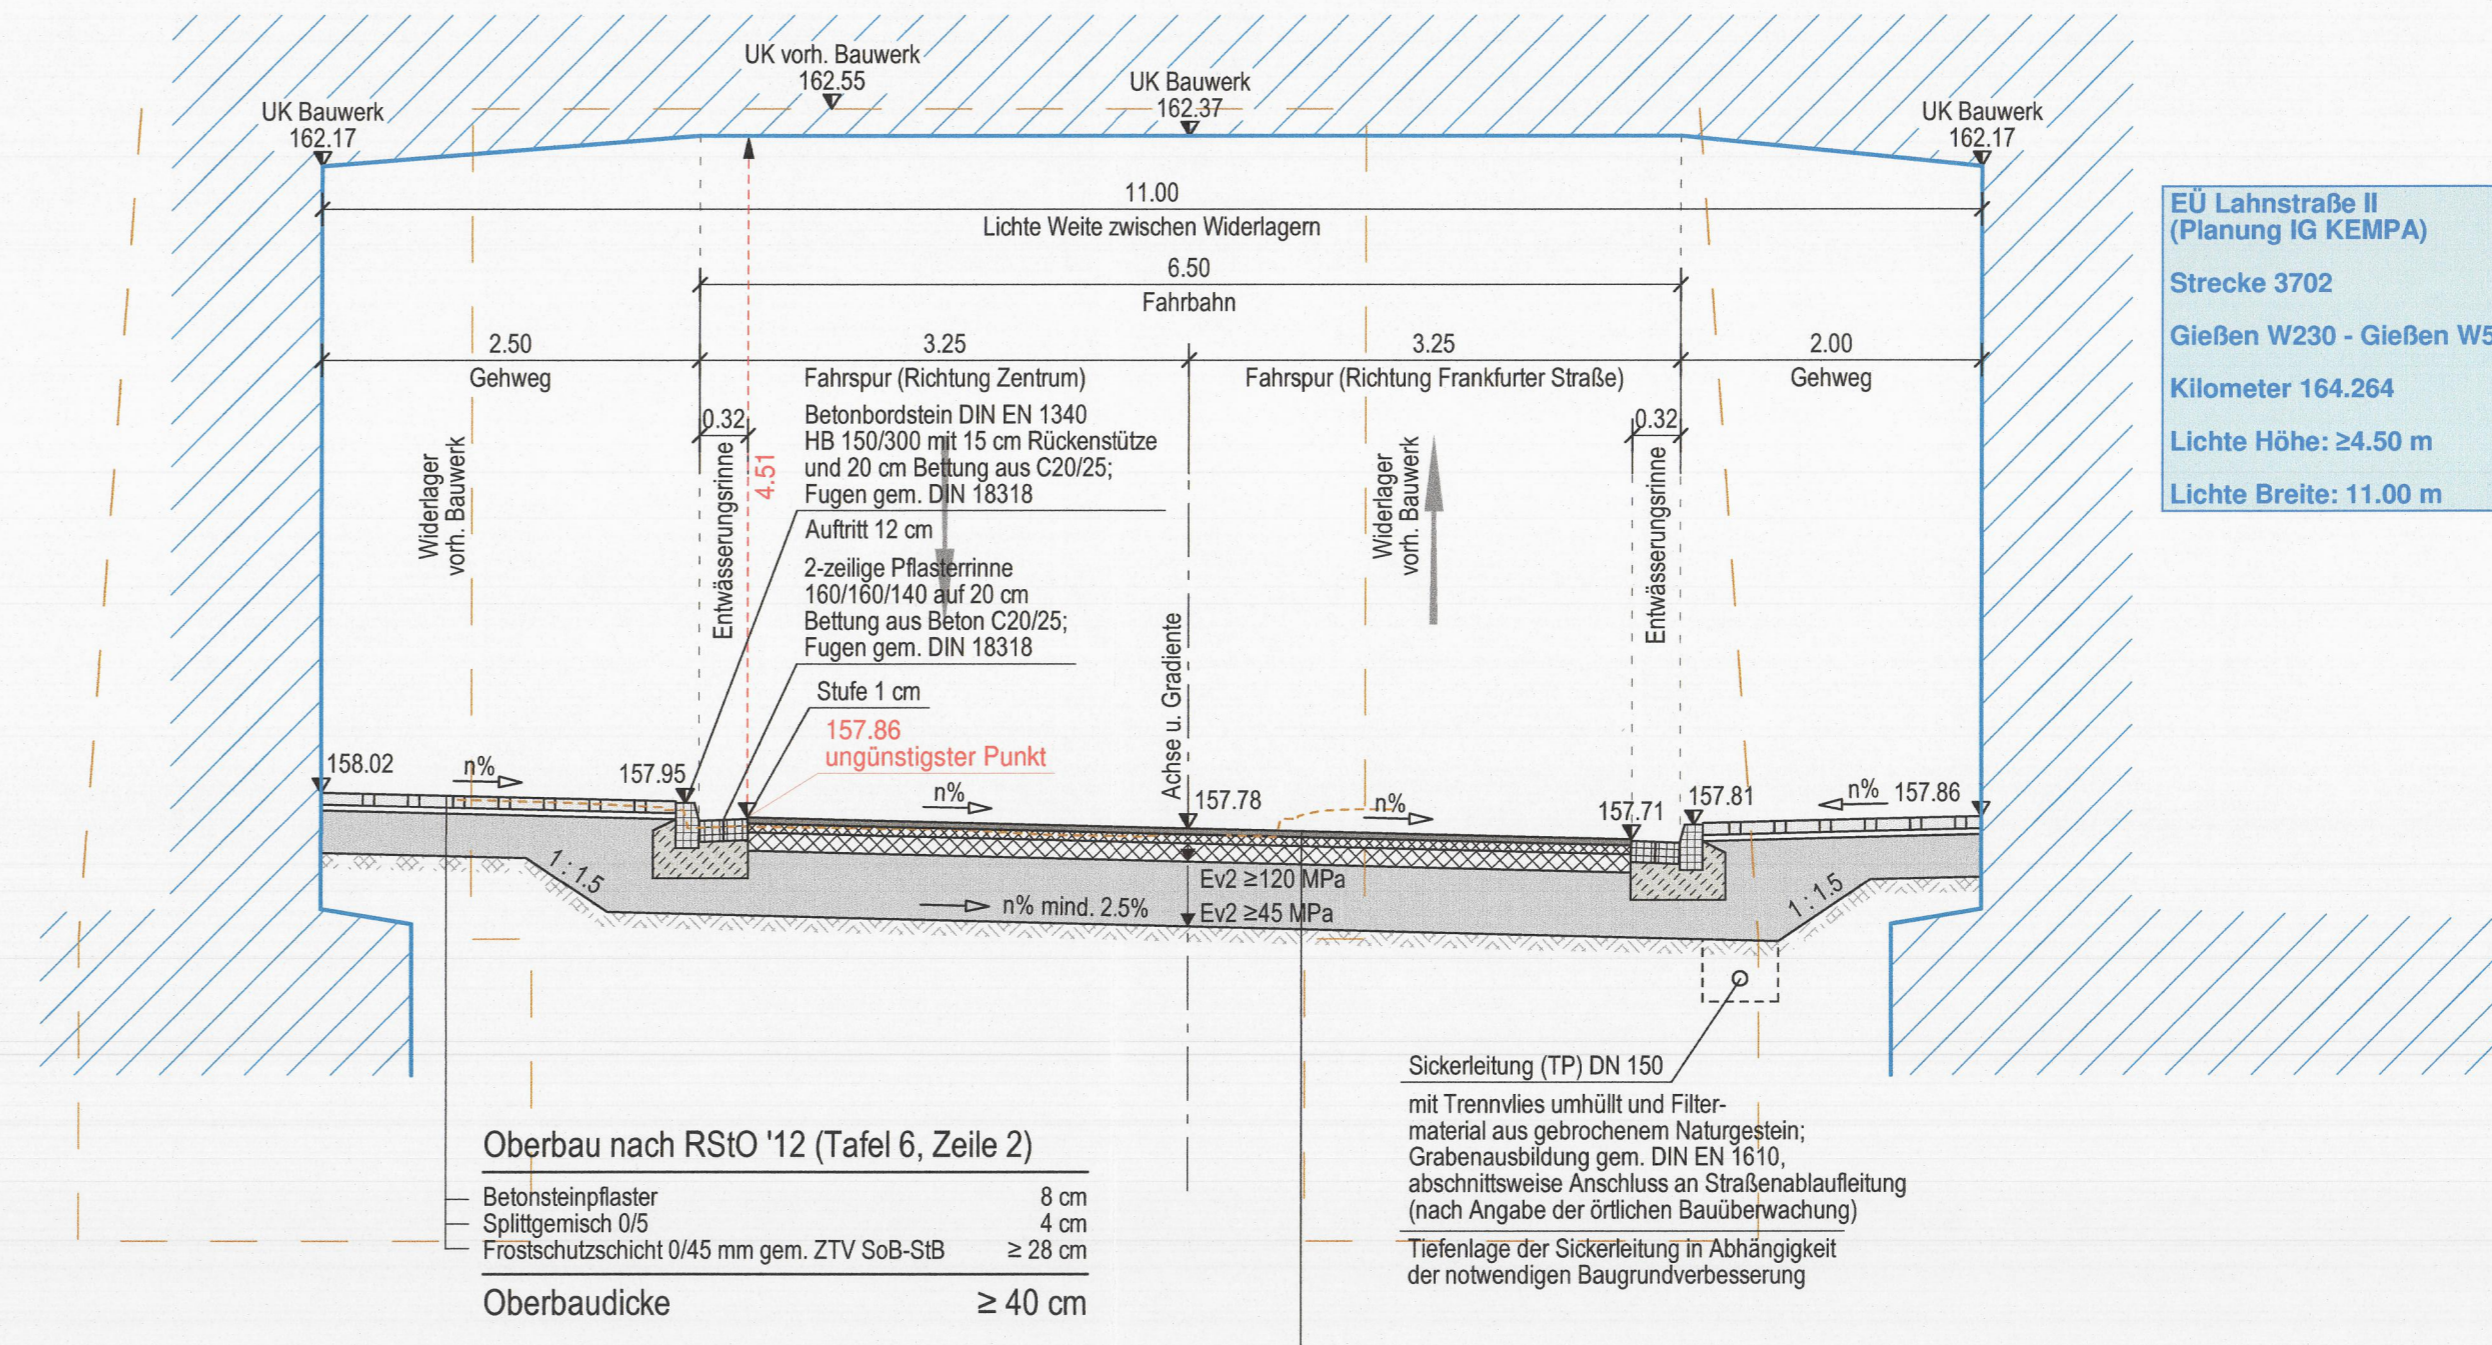

*1) Oberbaudicke zzgl. Baugrundverbesserung nach Vorgabe des Baugrundachtens von bgm baugrundberatung GmbH siehe Schriftstück Nr. 17-352

Oberbau nach RStO '12 Belastungsklasse 3,2 (Tafel 1, Zeile 1)

- Asphaltdeckschicht AC 11 DS gem. ZTV Asphalt-StB 4 cm
- Asphaltbinderschicht AC 16 BS gem. ZTV Asphalt-StB 6 cm
- Asphalttragschicht AC 32 TS gem. ZTV Asphalt-StB 12 cm
- Frostschuttschicht 0/45 mm gem. ZTV SoB-StB ≥ 43 cm

Oberbaudicke ≥ 65 cm^{*1}

EÜ Lahnstraße II (Planung IG KEMPA)
Strecke 3702
Gießen W230 - Gießen W5
Kilometer 164.264
Lichte Höhe: ≥ 4.50 m
Lichte Breite: 11.00 m

ZICK-HESSLER INGENIEURE
Infrastruktur | Planung + Management
Zick-Hessler Ingenieure
Im Nordpark 1 • 35435 Wetztenberg
T +49 641 / 98441-0
info@zick-hessler.de
www.zick-hessler.de

Datum: September 2024
geprüft: Hessler
Projekt-Nr.: 15 / 2617.3
Projektleiter: Sapauschke
CAD: Bradtke

DB InfraGO:
Frankfurt, den 05.09.2024
i.V. C. Wolf (Teamleiter)

Aufgestellt (Sachgebiet Brückenbau):
Gießen, den 6.11.2024
i.A. M. Keller (Sachgebietsleiter)

Geprüft (Tiefbauamt -66-):
Gießen, den 21.11.2024
i.A. R. Pelich (stellv. Amtsleiter)

Nr.	Art der Änderung	Datum	Zeichen
c			
b			
a			

FESTSTELLUNGSENTWURF

Gießen
Universitätsstadt Gießen
Der Magistrat
Tiefbauamt
Berliner Platz 1
35390 Gießen
Unterlage / Blatt-Nr.: 14.2 / 1
Regelquerschnitt
Maßstab: 1 : 50

Gießen, Lahnstraße und DB-Stecke 3702 - Engstellenbeseitigung mit dem Bau eines zweiten Gehweges, Radfahranlagen und Erneuerung / Verbreiterung der Eisenbahnüberführung.

Aufgestellt:
Magistrat der Stadt Gießen, den 08.11.2024
DEZERNAT -II-
i.A. A. Wright (Bürgermeister)