


Längsschnitt A-A Endzustand  
EÜ Lahnstraße II  
M 1:50

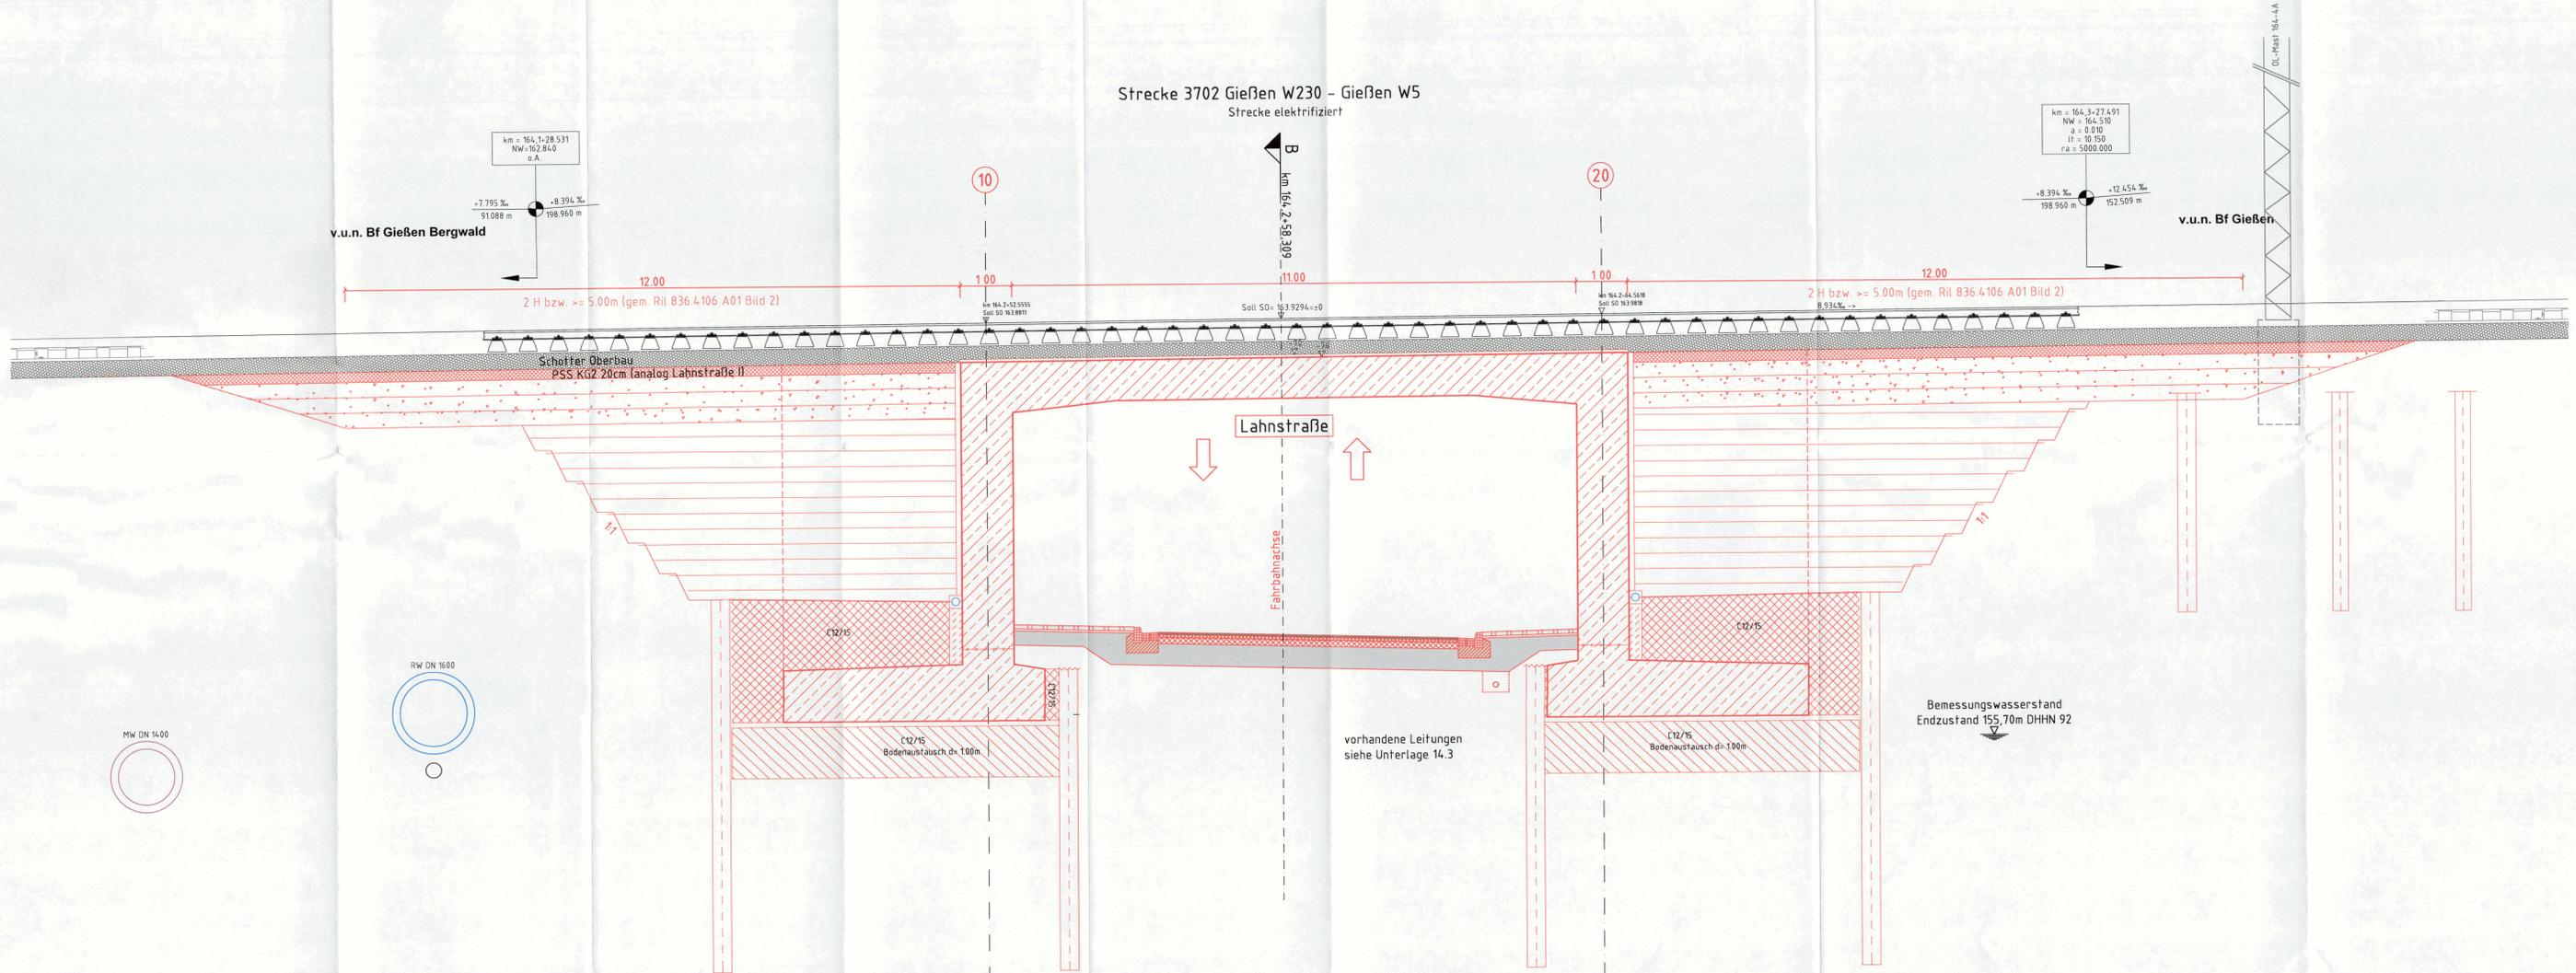

**Farblegende**

rot	Neubau
grau	Bestand
gelb	Rückbau
grün	DB-Grenze

INGENIEUR-GESELLSCHAFT MBH	<b>KEMPA</b>	67071 LUDWIGSHAFEN FRIEDRICH-MÜLLER-STR. 100 TELEFON 06231 496 900-300	Datum: Juli 2024	geprüft: Mende	Projektleiter: Lippold
Landsitzgehehen, den					Projekt: 1420071 EÜ Lahnstraße Gießen

DB InfraGO  
Frankfurt, den 05.11.2024  
I.V. C. Wolf (Tiefbauamt)

Aufgestellt (Tiefbauamt, Sachgebiet Brückenbau): Gießen, den 06.11.2024  
I.A. M. Koller (Sachgebietleiter)

Geprüft (Tiefbauamt -66-): Gießen, den 20.11.2024  
I.A. R. Peisch (abst. Amtsleiter)

Nr.	Art der Änderung	Datum	Zeichen
-----	------------------	-------	---------

**FESTSTELLUNGSENTWURF**

<b>Gießen</b>	Universitätsstadt Gießen Der Magistrat Tiefbauamt Berliner Platz 1 35390 Gießen	Unterlage / Blatt-Nr.: 15.2 Bauwerksplan Längsschnitt A-A Endzustand Maßstab: 1 : 50
---------------	---------------------------------------------------------------------------------------------	--------------------------------------------------------------------------------------------------

Gießen, Lahnstraße und DB-Strecke 3702 - Engstellenbeseitigung mit dem Bau eines zweiten Gehweges, Radfahranlagen und Erneuerung / Verbreiterung der Eisenbahnüberführung.

Aufgestellt (Verfahrensträger):  
Magistrat der Stadt Gießen, den 02.11.2024  
DEZERNAT -II-  
gez: A. A. Wright (Bürgermeister)