

EÜ Lahnstraße II
(Planung IG KEMPA)
Strecke 3702
Gießen W230 - Gießen W5
Kilometer 164.264

UK Bauwerk
162.37 müNNH
Lichte Höhe: >4.50 m
Lichte Weite: 11.00 m
11.18 m

EÜ Lahnstraße I (Bestand)
Strecke 2651
Köln-Deutz - Gießen
Kilometer 164.264
Lichte Weite zw. Widerlagern: 11.00 m
Kleinste Lichte Höhe: 4.50 m

ohne Ausrundung
km 0+017.500
h TS = 157.628 m

ohne Ausrundung
km 0+051.229
h TS = 157.797 m

H = 1600.000 m
T = 10.003 m
f = 0.031 m
km 0+066.291
h TS = 157.721 m

ohne Ausrundung
km 0+081.300
h TS = 157.458 m

Achse Nr. 30
Zufahrt Grundstück
"Oberflächliche
Eisenbahnüberführung"



Deckenerneuerung
grundhafter Ausbau

Ausbauende
Stat. 0+881.300

NN 157.000 m


Höhe

Geländehöhe

Station

17.500	157.628	157.628
18.977	157.635	157.635
19.700	157.639	157.639
20.000	157.641	157.641
22.500	157.644	157.644
25.000	157.666	157.666
27.500	157.678	157.678
30.000	157.681	157.681
30.473	157.684	157.684
32.500	157.706	157.706
35.000	157.715	157.715
37.500	157.728	157.728
40.000	157.740	157.740
42.500	157.753	157.753
44.104	157.761	157.761
45.000	157.765	157.765
47.500	157.778	157.778
50.000	157.790	157.790
51.229	157.797	157.797
52.500	157.790	157.790
53.820	157.784	157.784
55.000	157.778	157.778
56.288	157.771	157.771
57.500	157.765	157.765
60.000	157.748	157.748
62.500	157.728	157.728
65.000	157.704	157.704
66.291	157.690	157.690
67.500	157.676	157.676
69.739	157.647	157.647
70.000	157.644	157.644
72.500	157.608	157.608
75.000	157.568	157.568
76.294	157.546	157.546
77.500	157.525	157.525
80.000	157.481	157.481
80.904	157.465	157.465
81.300	157.458	157.458

0+050

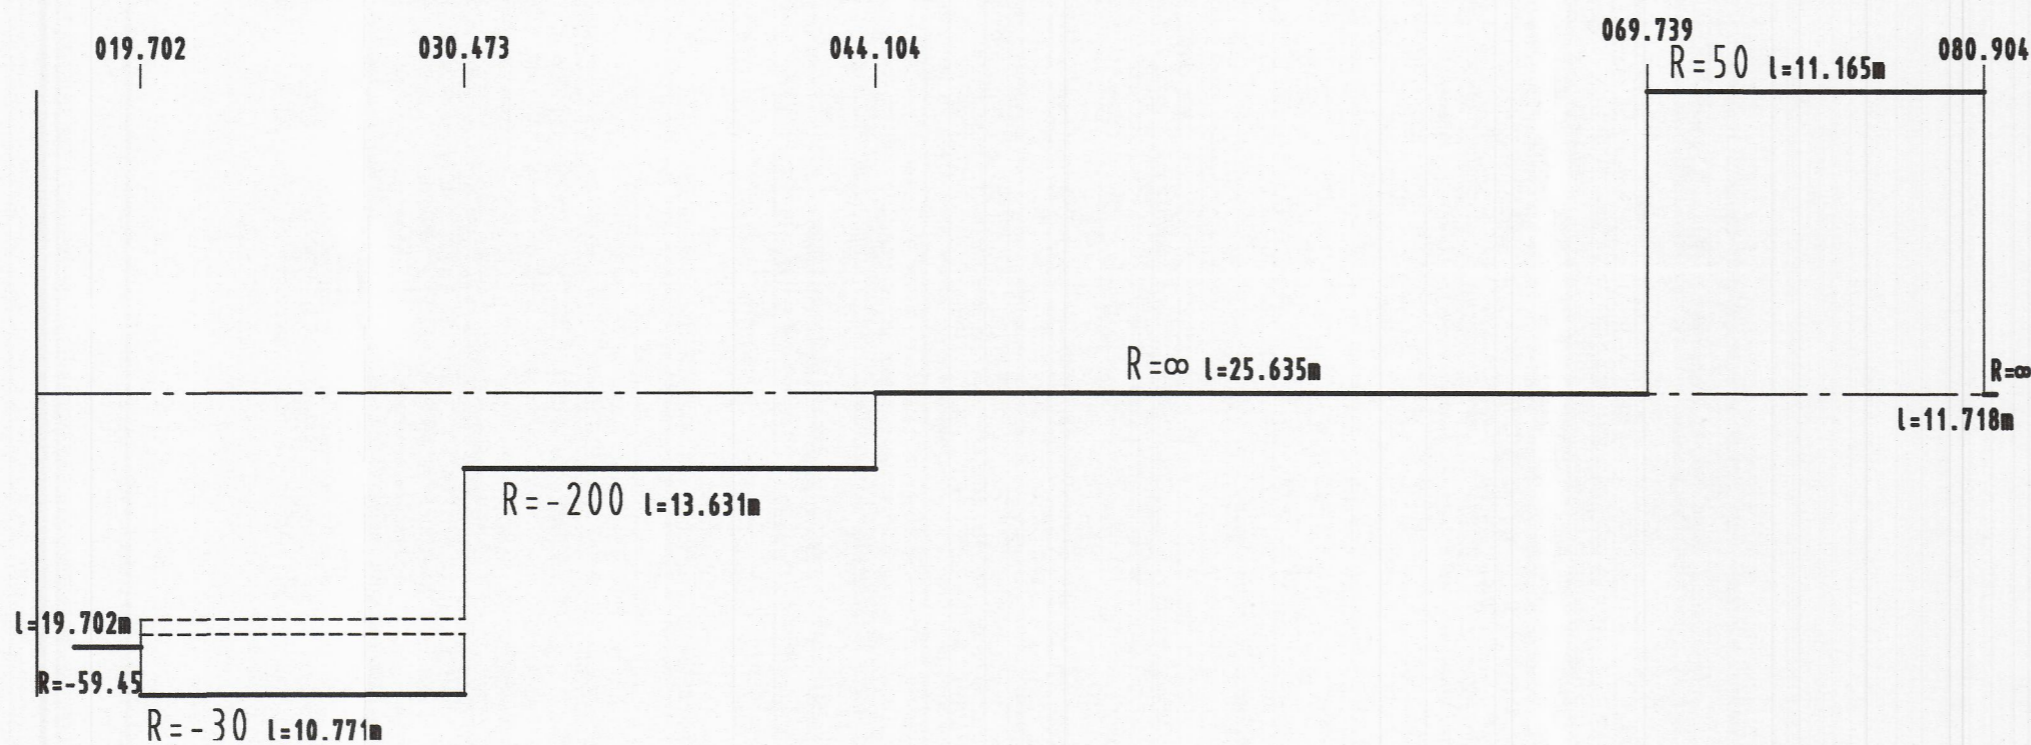

Krümmung
200 / R (cm)

Rechtskurve
Linkskurve

<p>ZICK-HESSLER INGENIEURE Infrastruktur Planung + Management</p>	<p>Zick-Hessler Ingenieure Im Nordpark 1 • 35435 Wettenberg T +49 641 / 98441-0 info@zick-hessler.de www.zick-hessler.de</p>	<p>Datum September 2024</p>	<p>Projektleiter: Sapauschke</p>
	<p>geprüft: Hessler</p>	<p>CAD: Bradtke</p>	<p>Projekt-Nr.: 15 / 2617.3</p>

DB InfraGO:
Frankfurt, den 05.11.2024
V. Wolf
i.V. C. Wolf (Teamleiter)

Aufgestellt (Sachgebiet Brückenbau):
Gießen, den 06.11.2024
M. Keller
i.A. M. Keller (Sachgebietsleiter)

Geprüft (Tiefbauamt -66-):
Gießen, den 08.11.2024
R. Pelich
i.A. R. Pelich (stellv. Amtsleiter)

c			
b			
a			
Nr.	Art der Änderung	Datum	Zeichen

FESTSTELLUNGSENTWURF

<p>Universitätsstadt Gießen Der Magistrat Tiefbauamt Berliner Platz 1 35390 Gießen</p>	<p>Unterlage / Blatt-Nr.: 06 / 1 Höhenplan Achse 1</p>
<p>Projekt-ID.:</p>	<p>Maßstab: 1 : 250/25</p>

Gießen, Lahnstraße und DB-Stecke 3702 - Engstellenbeseitigung mit dem Bau eines zweiten Gehweges, Radfahranlagen und Erneuerung / Verbreiterung der Eisenbahnüberführung.

Aufgestellt:
Magistrat der Stadt Gießen, den 08.11.2024
DEZERNAT -II-
A. Wright
i.A. A. Wright (Bürgermeister)