Anlage
2.1.01

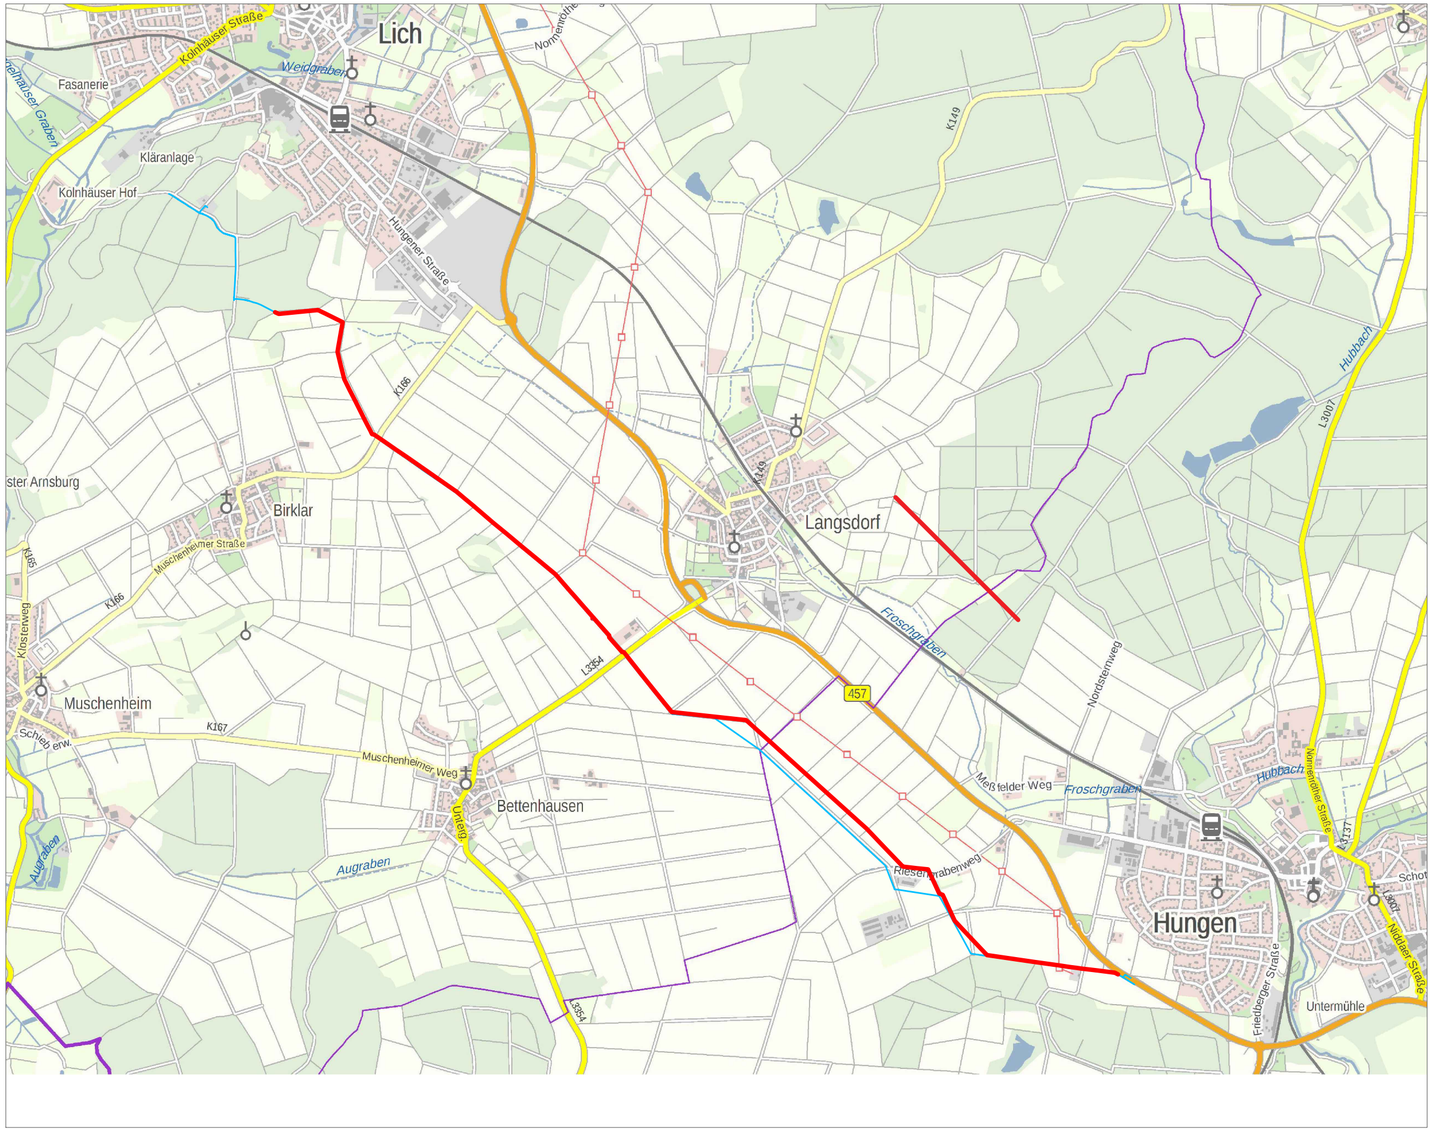

GENEHMIGUNGSPLANUNG

Bauherr:	Planung:	Planung:
ovag Energie. Wasser. Services.	ovag Energie. Wasser. Services.	
Oberhessische Versorgungsbetriebe AG Hanauer Straße 9-13 61169 Friedberg (Hessen)	Oberhessische Versorgungsbetriebe AG Abteilung WP OVAG-Straße 21 35410 Hungen-Inheiden	Pfanmüller Bauingenieur GmbH Bergstraße 13 63755 Alzenau

Neubau einer Trinkwasserleitung DN500 zwischen Hungen und Lich

Lageskizze:

Planbezeichnung:

Übersichtslageplan

Stationierung: Gesamtmaßnahme

Blatt Nummer: 1/1
Maßstab: 1:20.000

Vermerke:

	Datum	Name/Stempel
Bearbeitet		
Geprüft		
Freigegeben		

Änderungen:

Index	Änderung	Datum