

Anlage
2.2.02

GENEHMIGUNGSPLANUNG

Bauhe




Energie. Wasser. Services.
Oberhessische Versorgungsbetriebe AG
Hanauer Straße 9-13
61169 Friedberg (Hessen)

Planung:




Energie. Wasser. Services.
Oberhessische Versorgungsbetriebe AG
Abteilung WP
OVAG-Straße 21
35410 Hungen-Inheden

Planung:

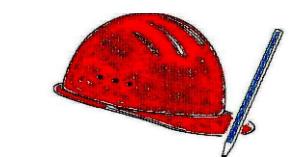

Neubau einer Trinkwasserleitung DN500 zwischen Hunzen und Lich

Lages

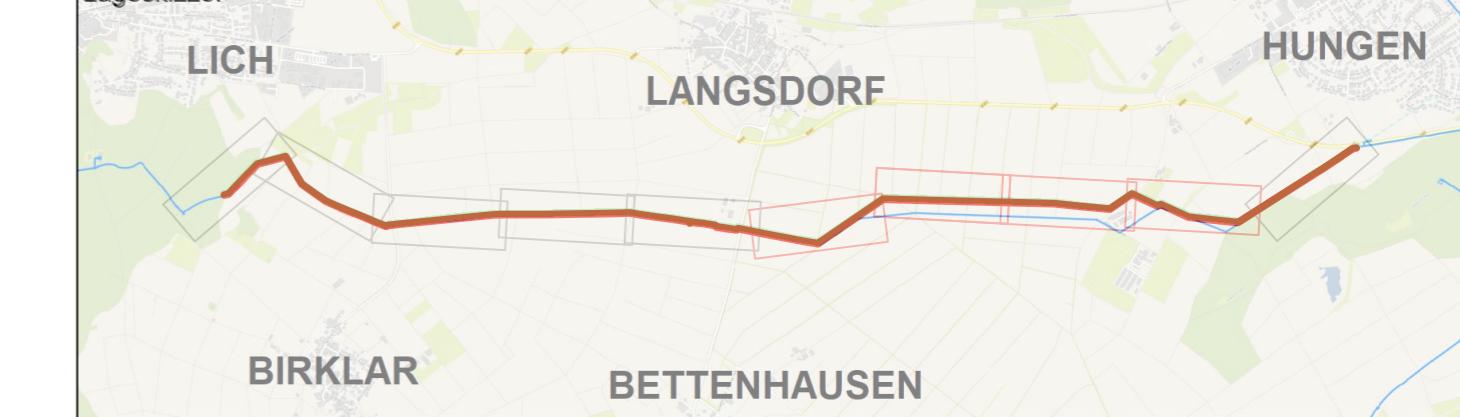

Planbezeichnung:

Übersichtslageplan 1 : 5.000

Stationierung: N N

Blatt Nummer: 2 / 5
Maßstab: 1:5,000

Vermerk

Vermehrte		Änderungen.	
	Datum	Name/Stempel	
Bearbeitet	01.08.22	Moll / Pfannmüller	
Geprüft	01.08.22	Wenzel	
Freigegeben	01.08.22	Wenzel	