Anlage
2.2.03

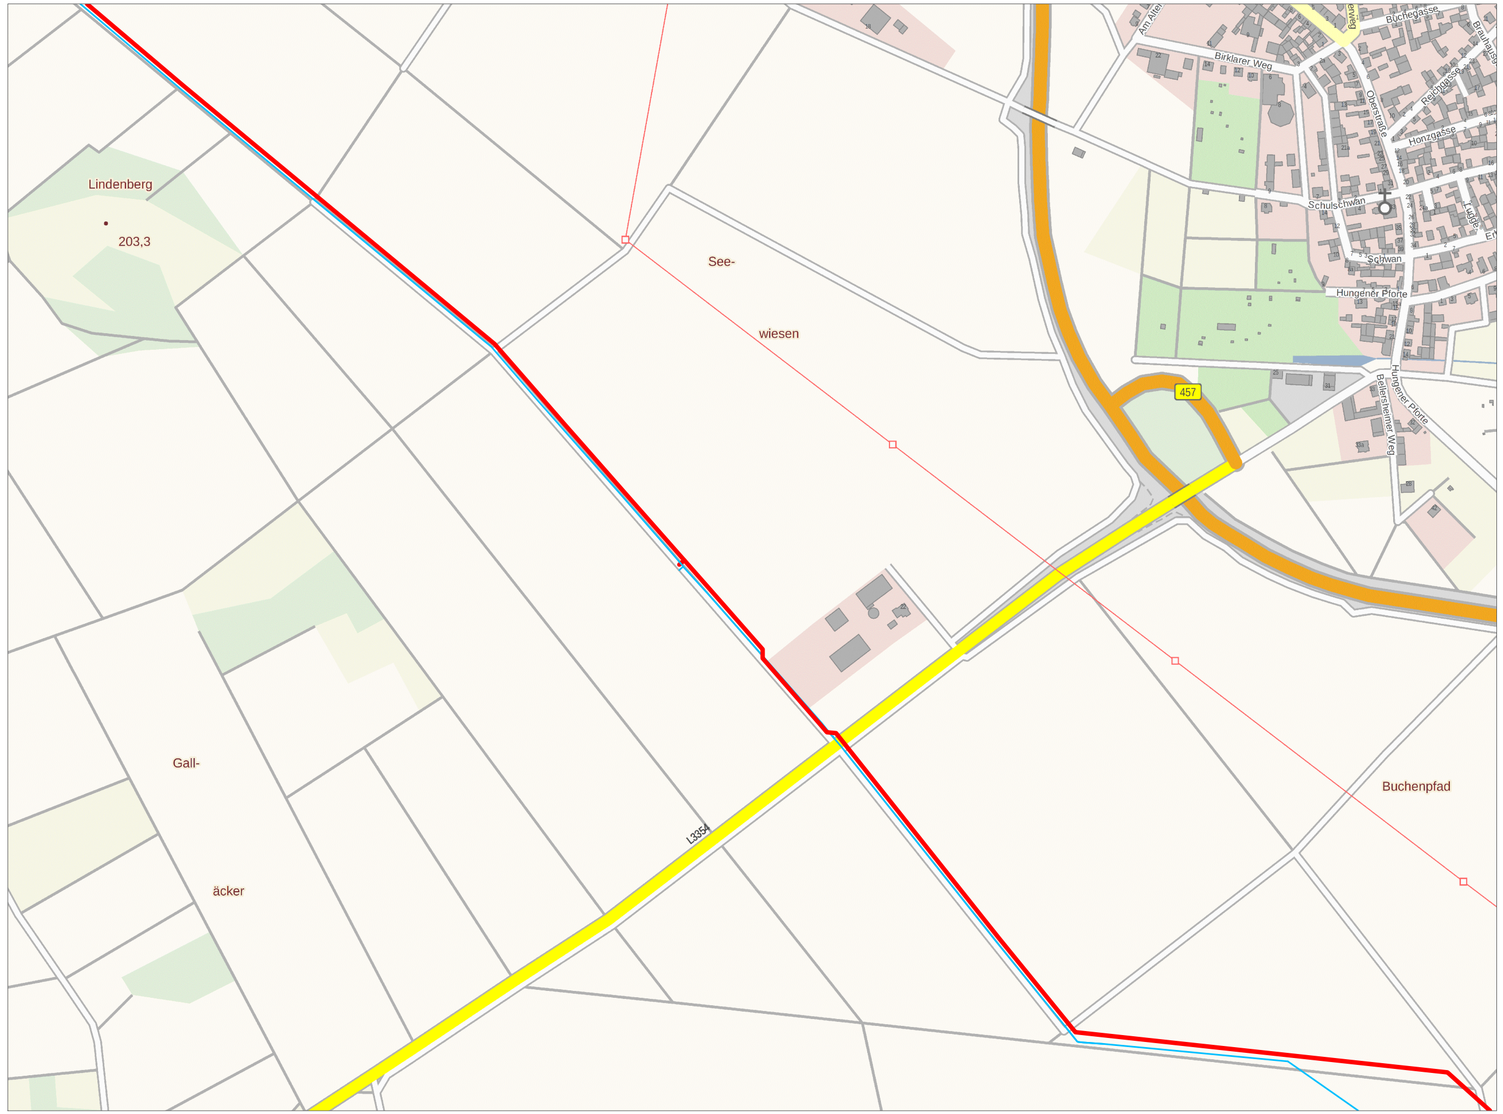

GENEHMIGUNGSPLANUNG

Bauherr:	Planung:	Planung:
ovag Energie. Wasser. Services. Oberhessische Versorgungsbetriebe AG Hanauer Straße 9-13 61169 Friedberg (Hessen)	ovag Energie. Wasser. Services. Oberhessische Versorgungsbetriebe AG Abteilung WP OVAG-Straße 21 35410 Hungen-Inheiden	 Pfanmüller Bauingenieur GmbH Bergstraße 13 63755 Alzenau

Neubau einer Trinkwasserleitung DN500 zwischen Hungen und Lich

Lageskizze:

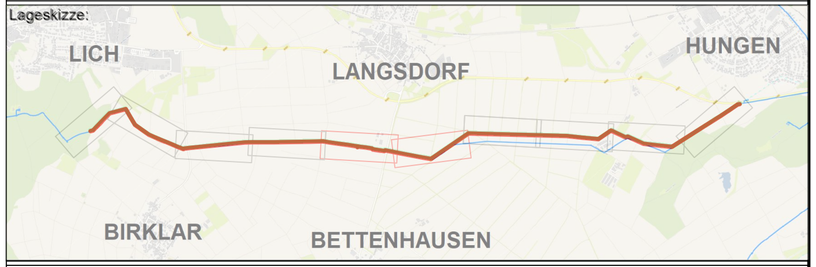

Planbezeichnung:

Übersichtslageplan 1 : 5.000

Stationierung: N.N.

Blatt Nummer: 3 / 5
Maßstab: 1:5.000

Vermerke:

	Datum	Name/Stempel
Bearbeitet	01.08.22	Moll / Pfannmüller
Geprüft	01.08.22	Wenzel
Freigegeben	01.08.22	Wenzel

Änderungen:

Index	Änderung	Datum