Anlage
2.2.05

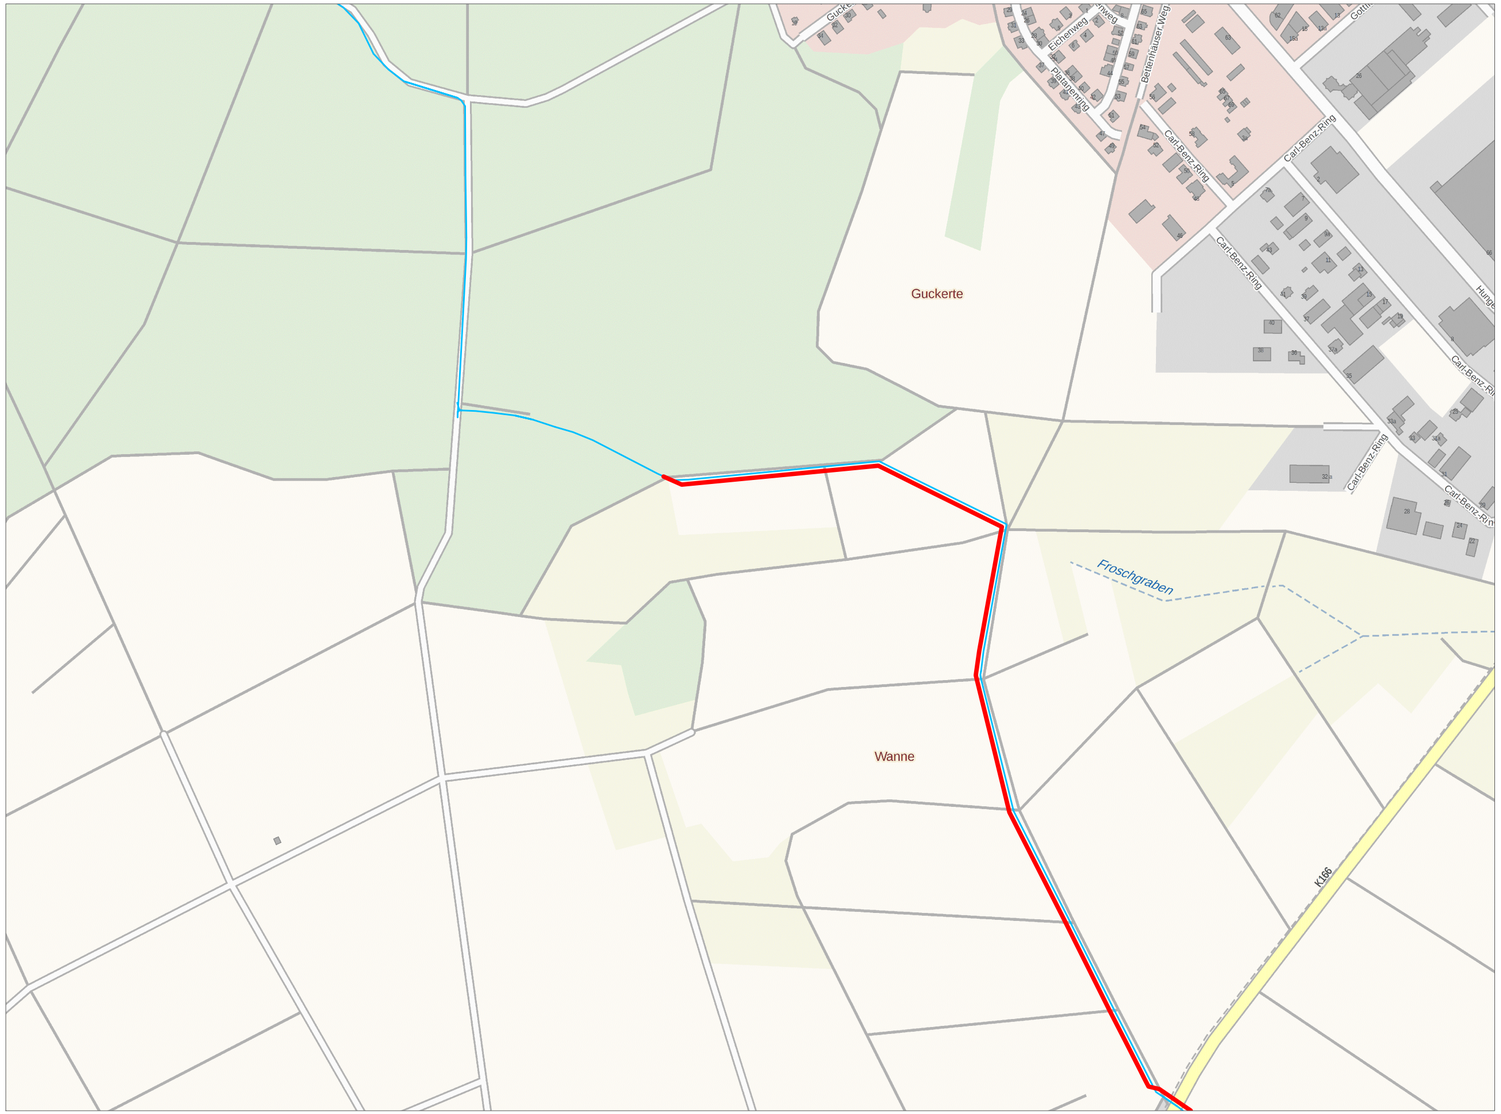

GENEHMIGUNGSPLANUNG

Bauherr:
ovag Energie. Wasser. Services.
Oberhessische Versorgungsbetriebe AG
Hanauer Straße 9-13
61169 Friedberg (Hessen)

Planung:
ovag Energie. Wasser. Services.
Oberhessische Versorgungsbetriebe AG
Abteilung WP
OVAG-Straße 21
35410 Hungen-Inheiden

Planung:
Pfanmüller Bauingenieur GmbH
Bergstraße 13
63755 Alzenau

Neubau einer Trinkwasserleitung DN500 zwischen Hungen und Lich

Lageskizze:

Planbezeichnung:

Übersichtslageplan 1 : 5.000

Stationierung: N.N.

Blatt Nummer: 5 / 5
Maßstab: 1:5.000

Vermerke:

	Datum	Name/Stempel
Bearbeitet	01.08.22	Moll / Pfannmüller
Geprüft	01.08.22	Wenzel
Freigegeben	01.08.22	Wenzel

Änderungen:

Index	Änderung	Datum