

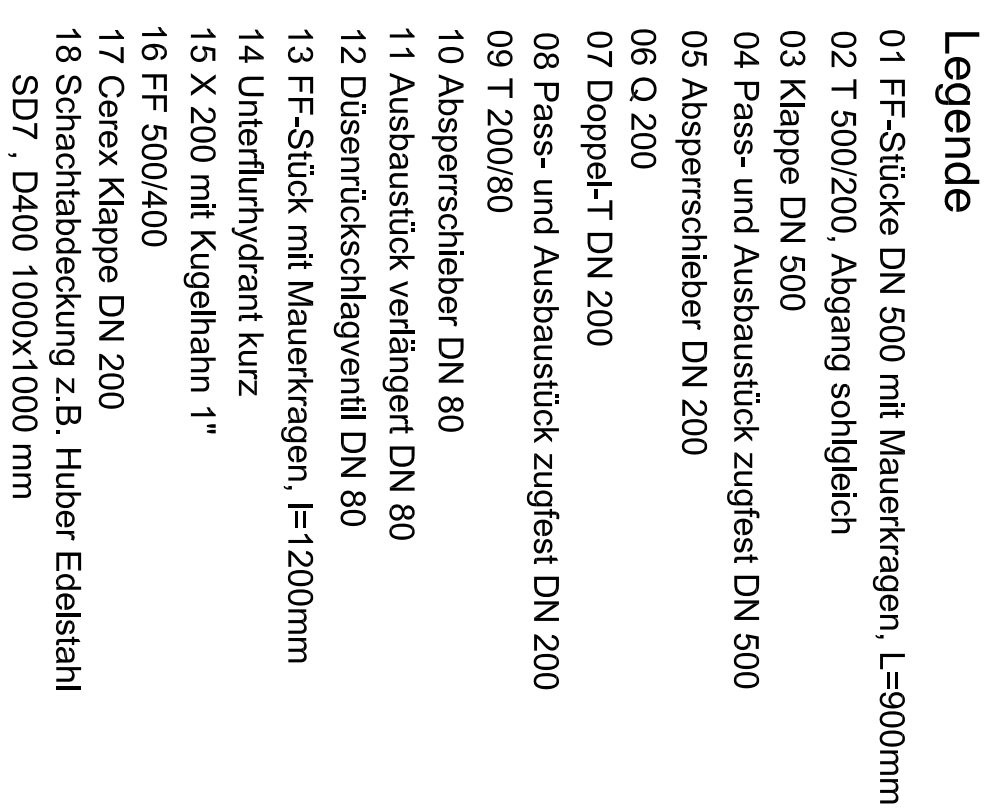
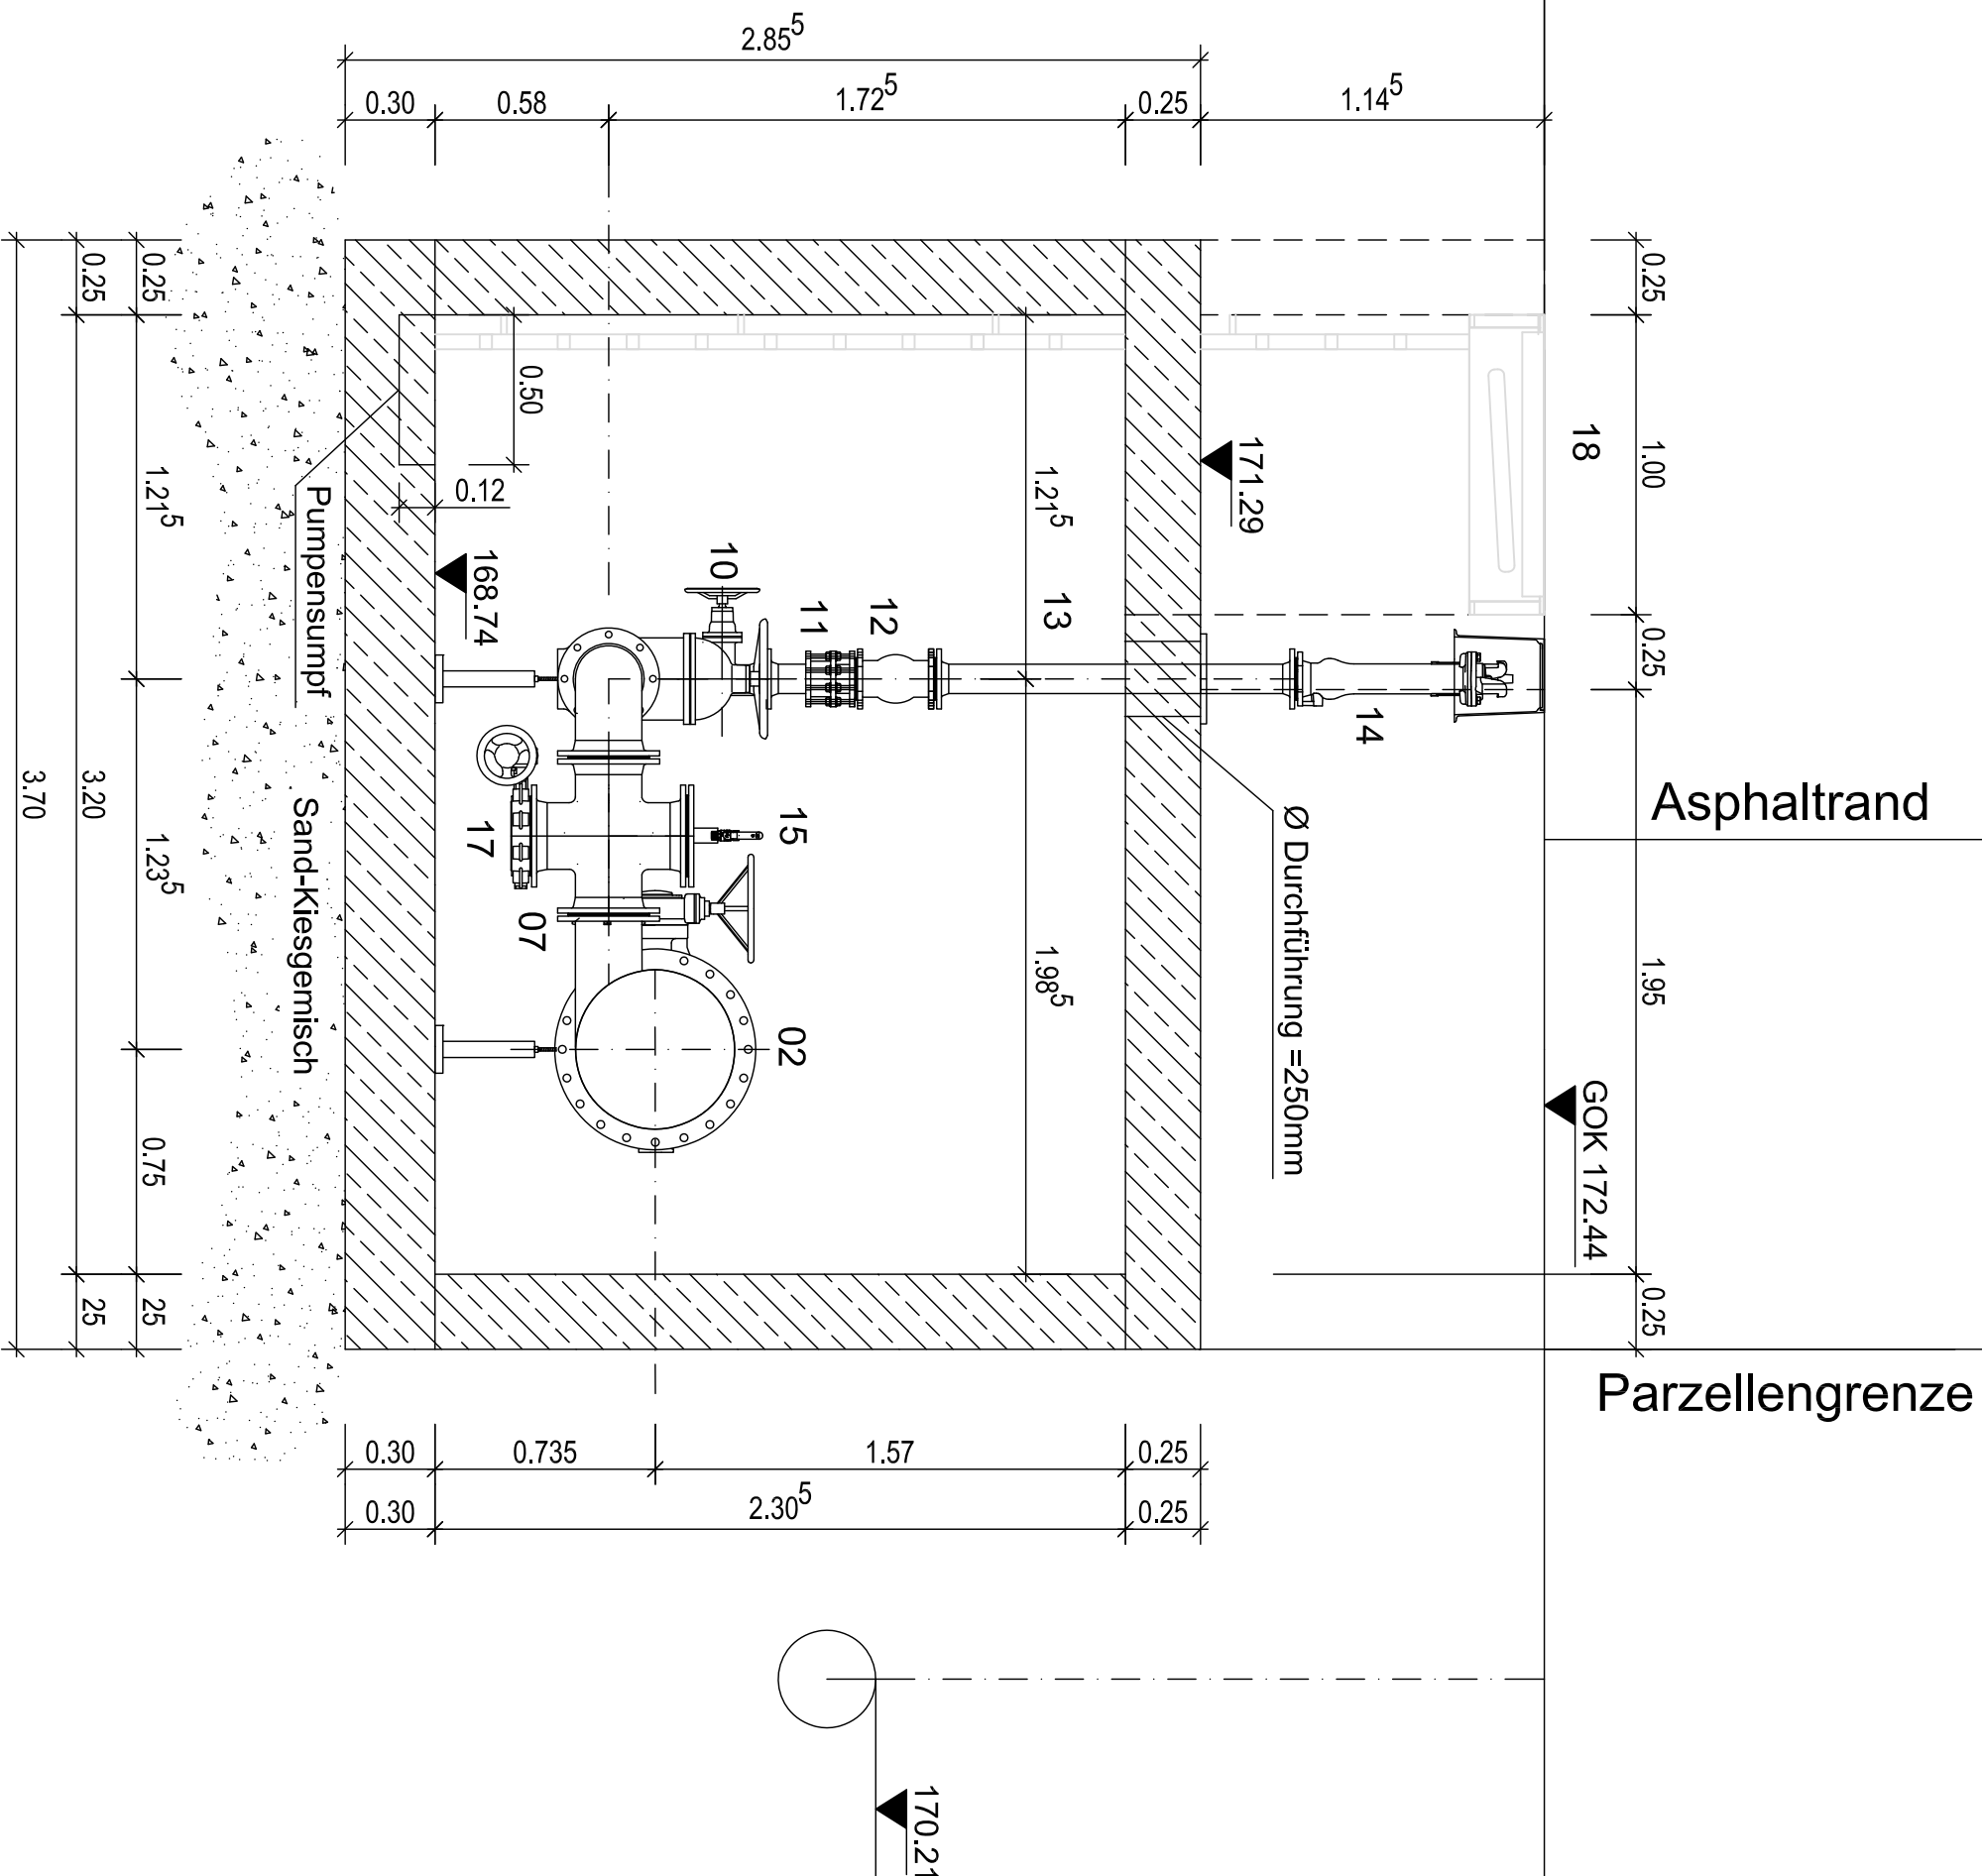
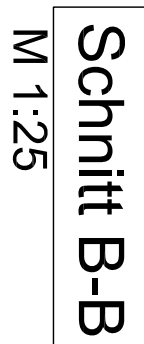
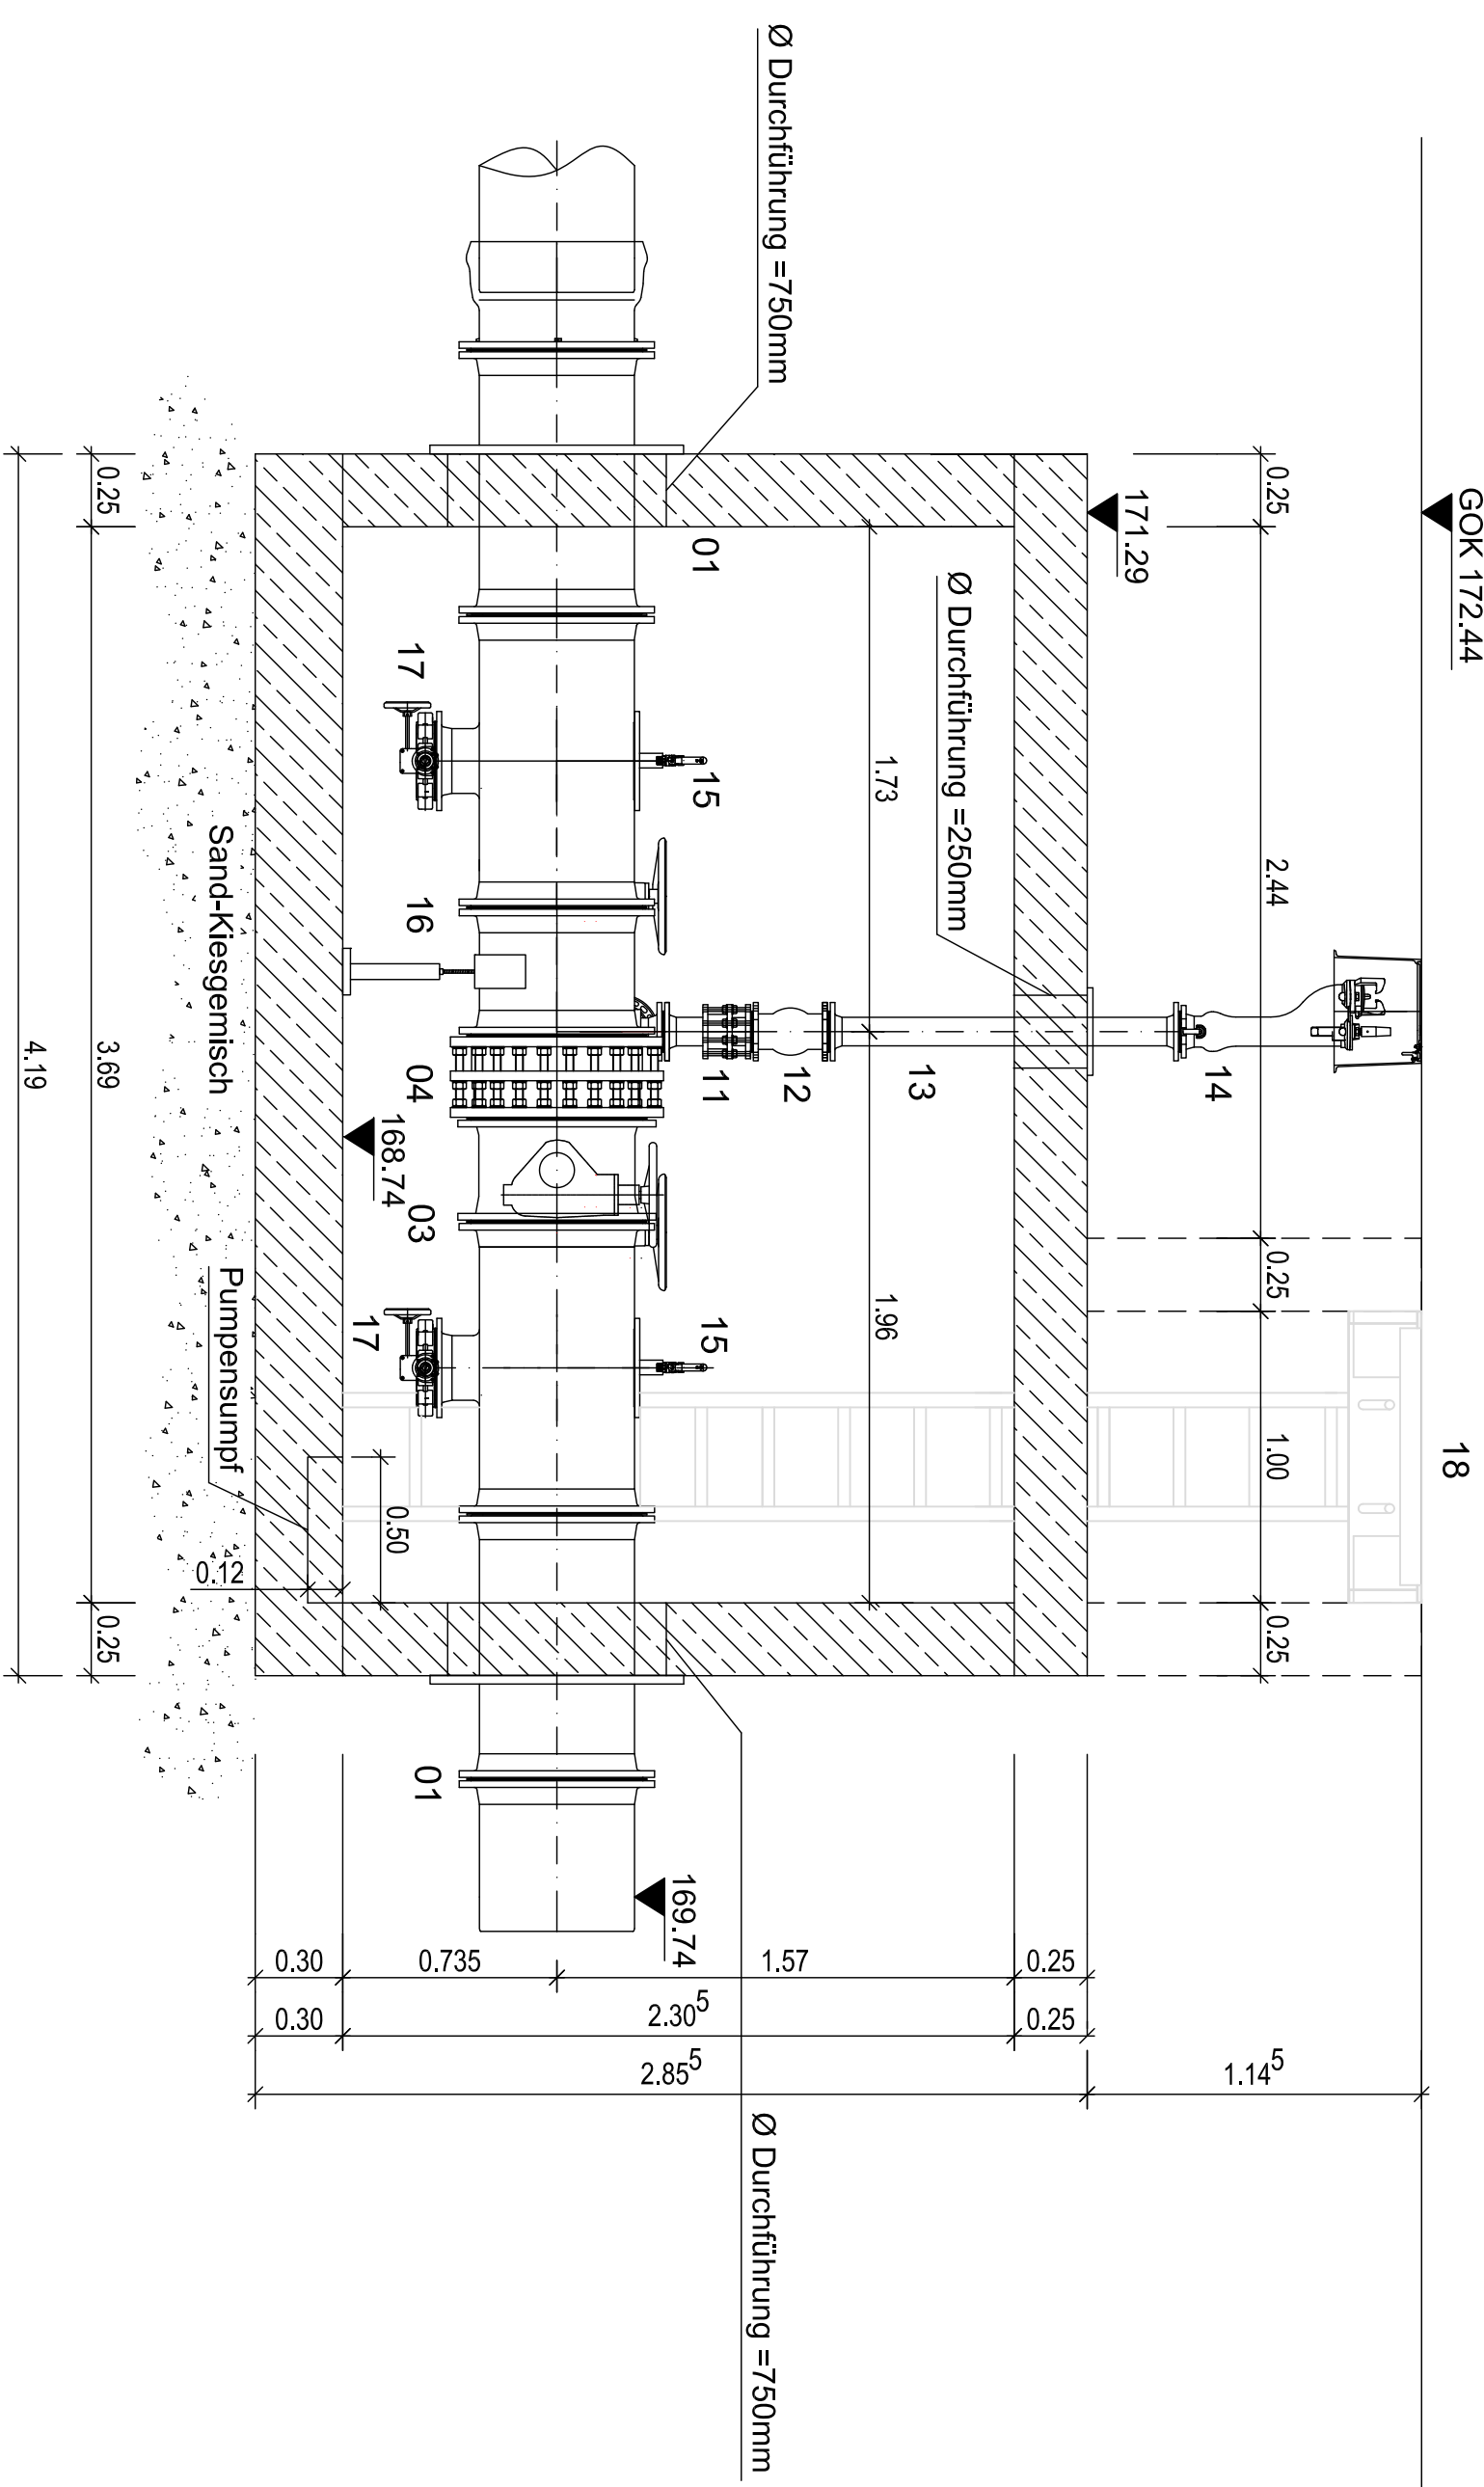


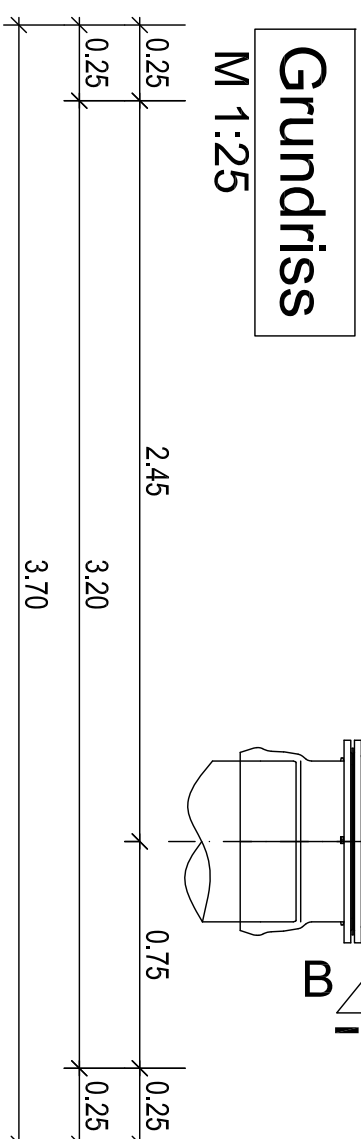

AUSFÜHRUNGSPLANUNG

Anlage
02.04.03
Schachtbauwerk Johanneshof

Bauherr:

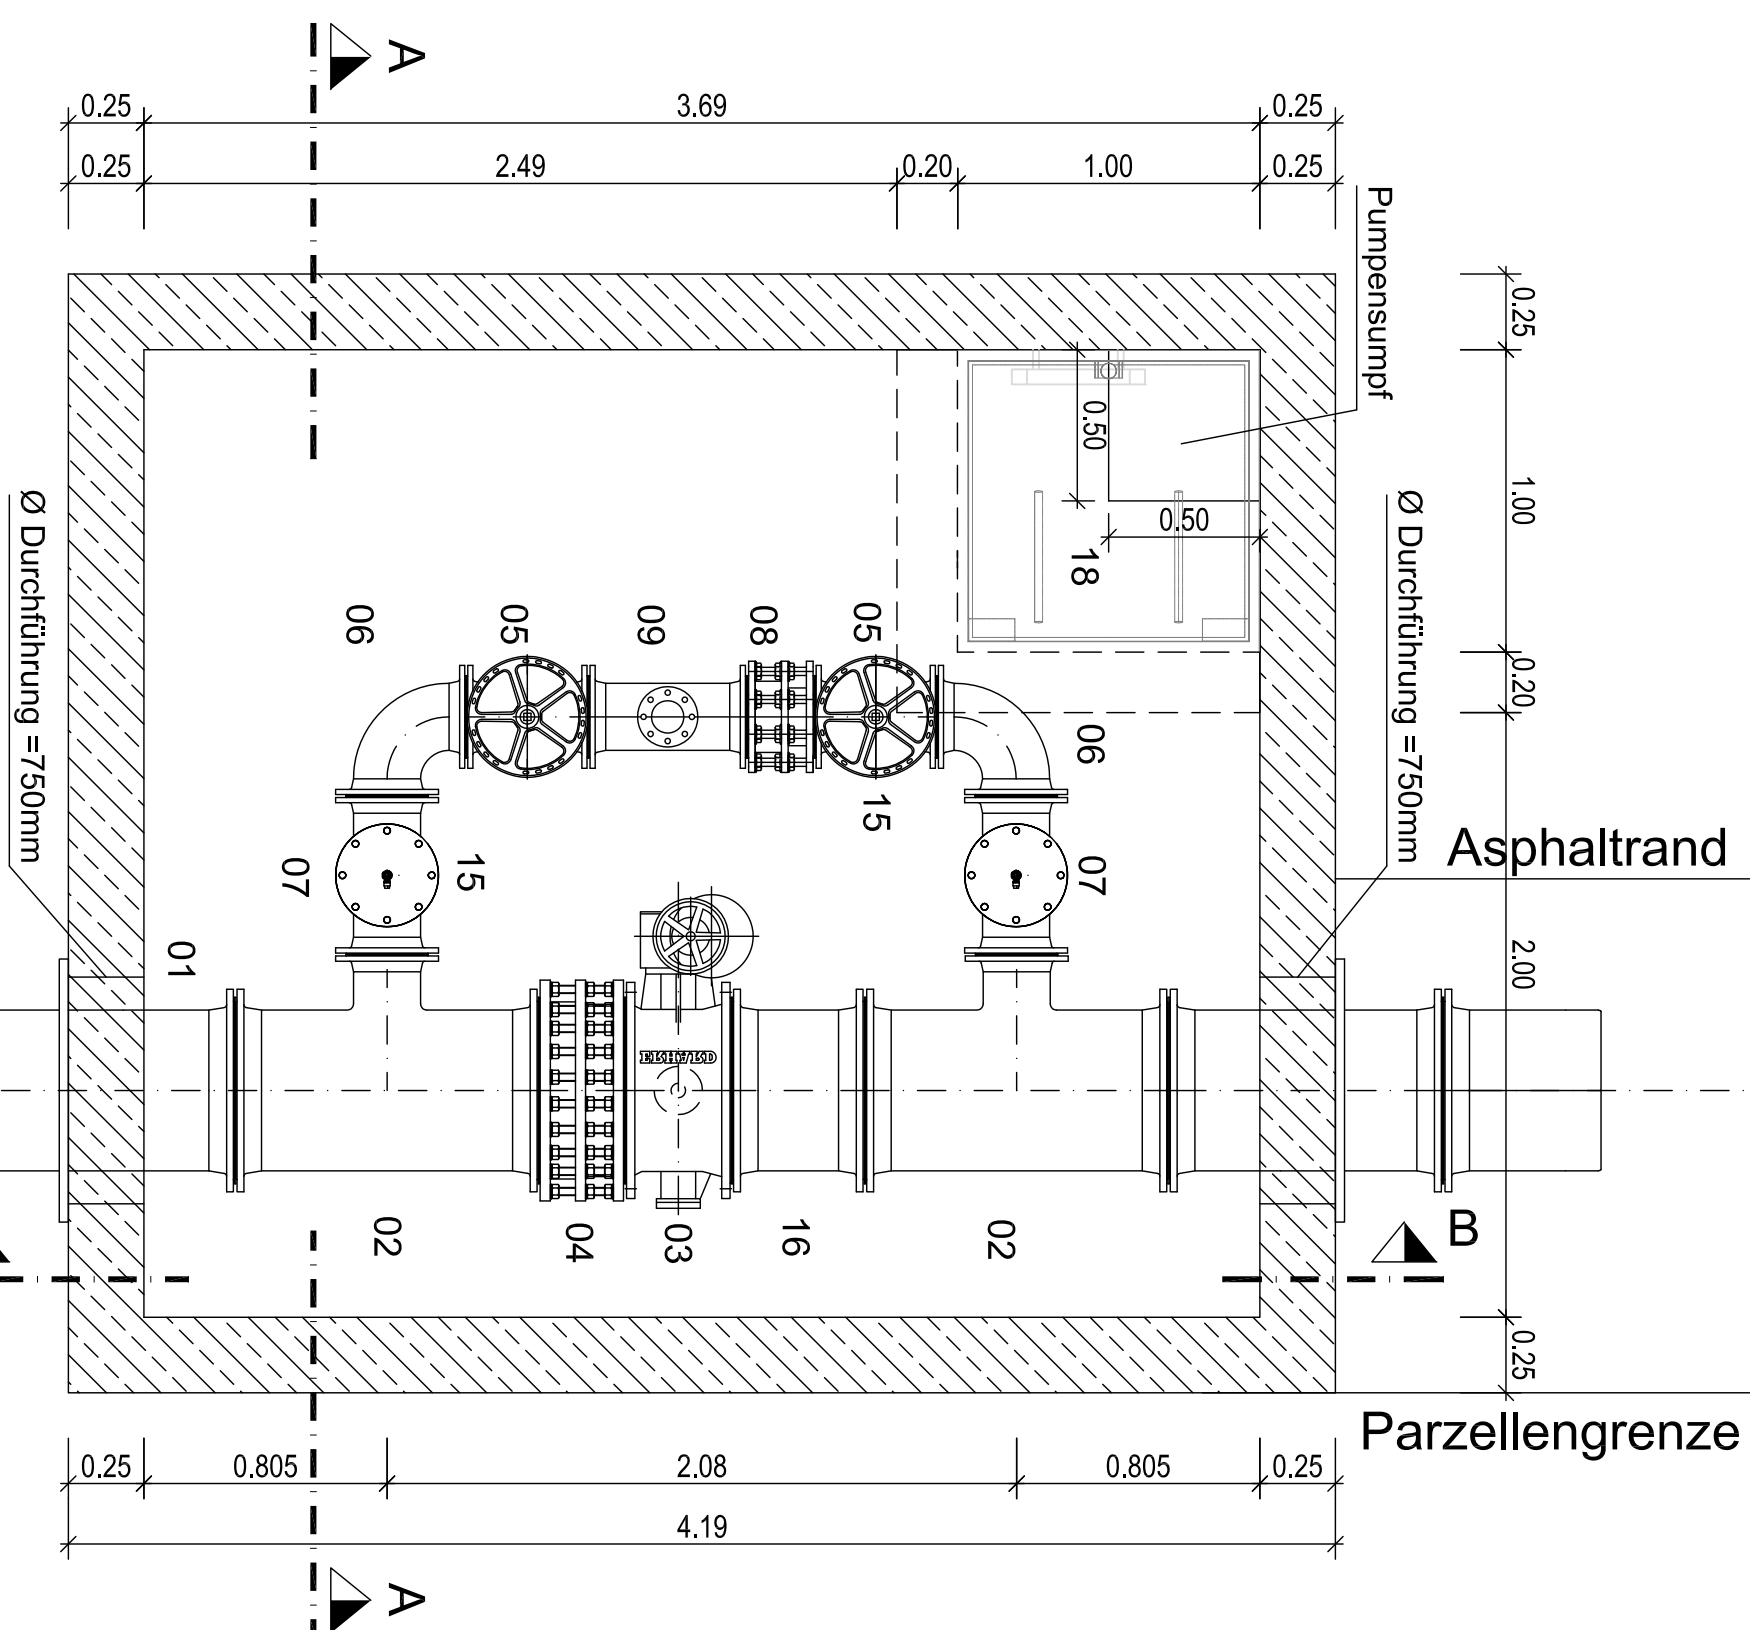


Energie. Wasser. Services.
Oberthessische Versorgungsbetriebe AG
Hanauer Straße 9-13
61169 Friedberg (Hessen)

Planung:




Oberthessische Versorgungsbetriebe AG
Abteilung WP
OVAG-Straße 21
35410 Hungen-Inheiden

جنگ:

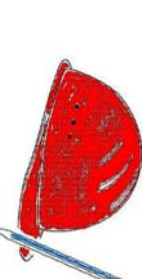

mmüller Bauingenieur GmbH
straße 13
5 Alzenau

Neubau einer Trinkwasserleitung DN500 zwischen Hungen und Lich

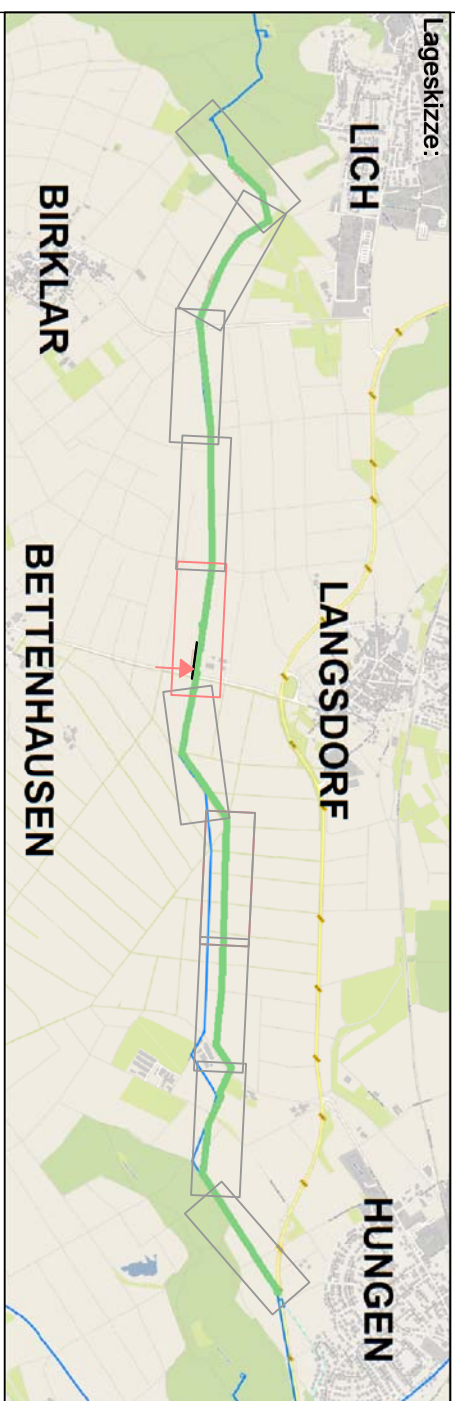

Planbezeichnung:

Entleerungs- und Klappenschacht Johannishof Stationierung 3626.18 Grundriss, Schnitt A-A + B-B

Blatt Nummer:

Vermerk

Änderungen

[illegible]