



GENEHMIGUNGSPLANUNG

Bauherr:




Oberhessische Versorgungsbetriebe AG
Hanauer Straße 9-13
61169 Friedberg (Hessen)

Planung:	
----------	--




Oberhessische Versorgungsbetriebe AG
Abteilung WP
OVAG-Straße 21
35410 Hungen-Inheiden

Planung:

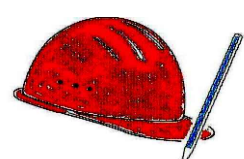

Pfannmüller Bauingenieur GmbH
Bergstraße 13
63755 Alzenau

Neubau einer Trinkwasserleitung DN500 zwischen Hungen und Lich

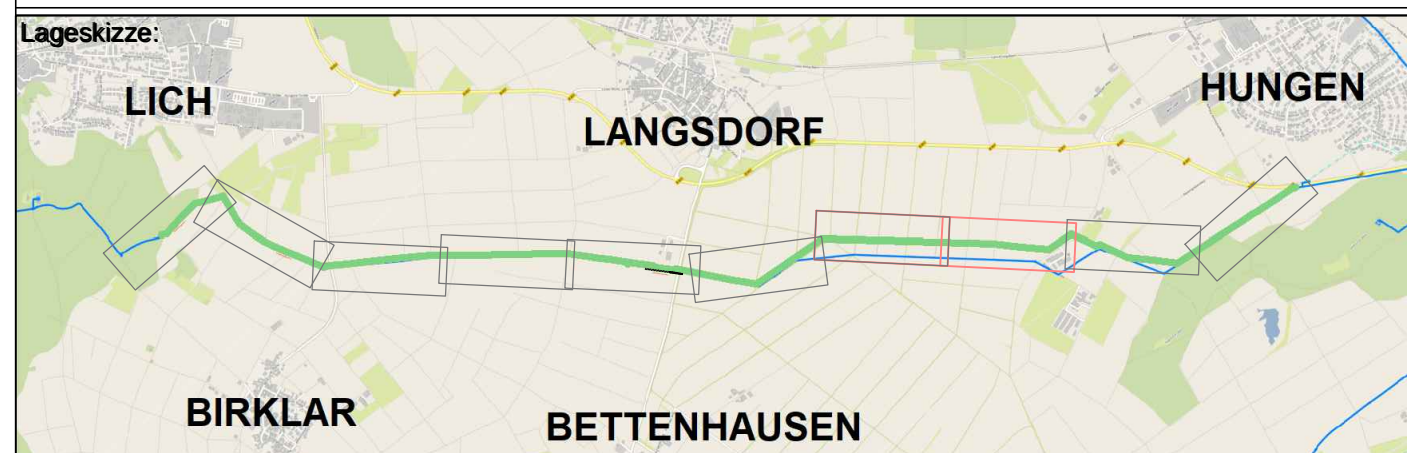

Planbezeichnung:

Längsprofil

Blatt Nummer: 3/10
Maßstab: 1000/100

Vermerke:

Änderungen:

[illegible]