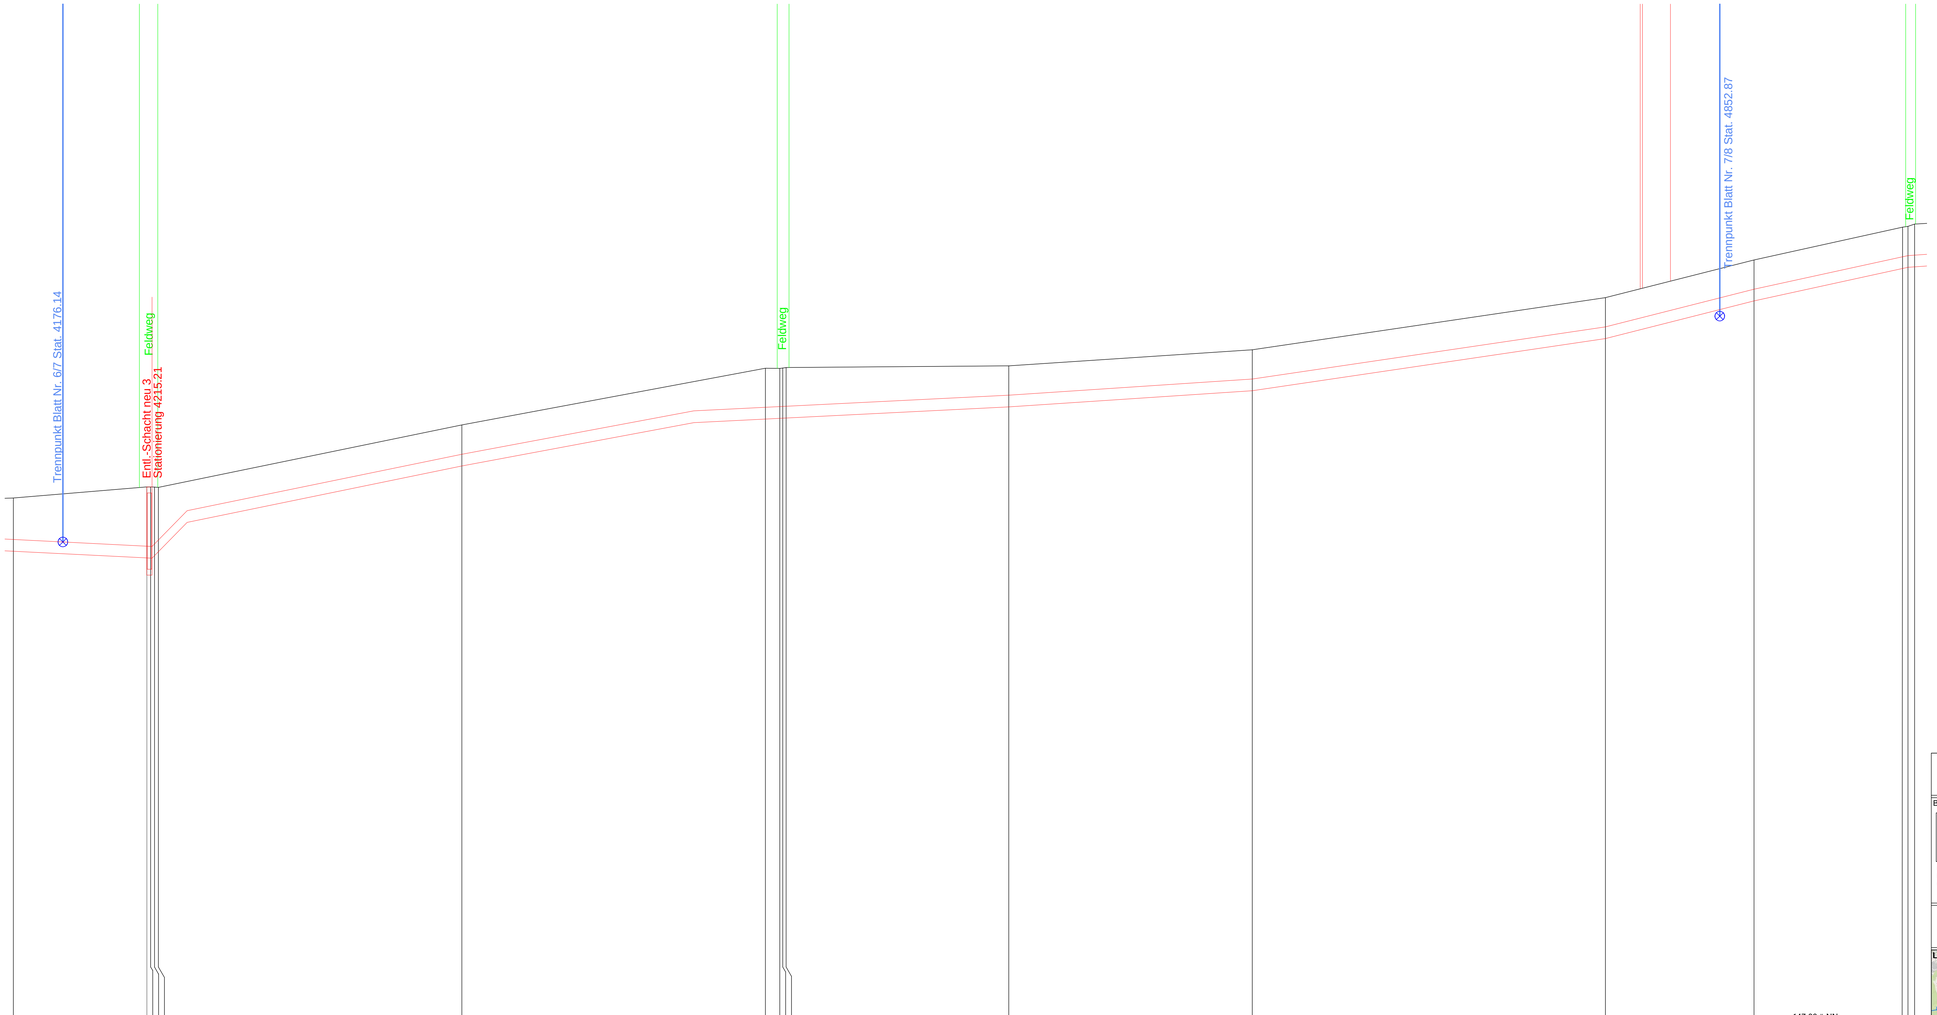

Stationierung	4+150.00	4+212.00 4+212.21 4+215.21	4+246.52	4+476.12 4+483.36 4+485.53 4+515.53	4+540.06	4+584.00	4+674.82	4+858.28	4+901.74 4+904.00 4+906.86															
Rohr																								
Gradiente (0/00)	-5‰	101.5‰	20.5‰	18.7‰	5‰	6.6‰	14.8‰	25.4‰	21.8‰															
Geländeoberkante (müNN)	169.63	170.08 170.08 170.08 170.07	172.13	173.15	173.14 173.14 173.16	173.75	173.84	173.17	173.28	171.8 171.71 171.61 171.51														
Rohroberkante (müNN)	167.84	167.55 167.55 167.55 167.55	171.48	173.46	173.01 173.01 173.01 173.01	174.00	174.69	176.93	178.43	170.91 170.86 170.80 170.75														
Aushubsohle (müNN)	167.15	166.87 166.87 166.87 166.87	170.80	172.80	172.81 172.81 172.81 172.81	173.32	174.01	176.24	177.85	170.21 170.16 170.10 170.05														
Überdeckung (m)	1.77	2.53 2.53 2.53 2.53	1.25	1.67	1.63 1.63 1.63 1.63	1.25	1.25	1.25	1.25	1.27 1.25 1.25 1.23														
Aushubtiefe	2.45	3.21 3.21 3.21 3.21	1.93	2.35	2.31 2.31 2.31 2.31	1.93	1.93	1.93	1.93	1.95 1.93 1.93 1.91														

GENEHMIGUNGSPLANUNG

Bauherr:

Oberhessische Versorgungsbetriebe AG
Hanauer Straße 9-13
61169 Friedberg (Hessen)

Planung:

Oberhessische Versorgungsbetriebe AG
Abteilung WP
OVAG-Straße 21
35410 Hungen-Inheiden

Planung:

Pfannmüller Bauingenieur GmbH
Bergstraße 13
63755 Alzenau

Neubau einer Trinkwasserleitung DN500 zwischen Hungen und Lich

Lageskizze:

Planbezeichnung:

Längsprofil

Blatt Nummer: 7/10
Maßstab: 1000/100

Vermerke:

	Datum	Name/Stempel
Bearbeitet		
Geprüft		
Freigegeben		

Änderungen:

Index	Änderung	Datum