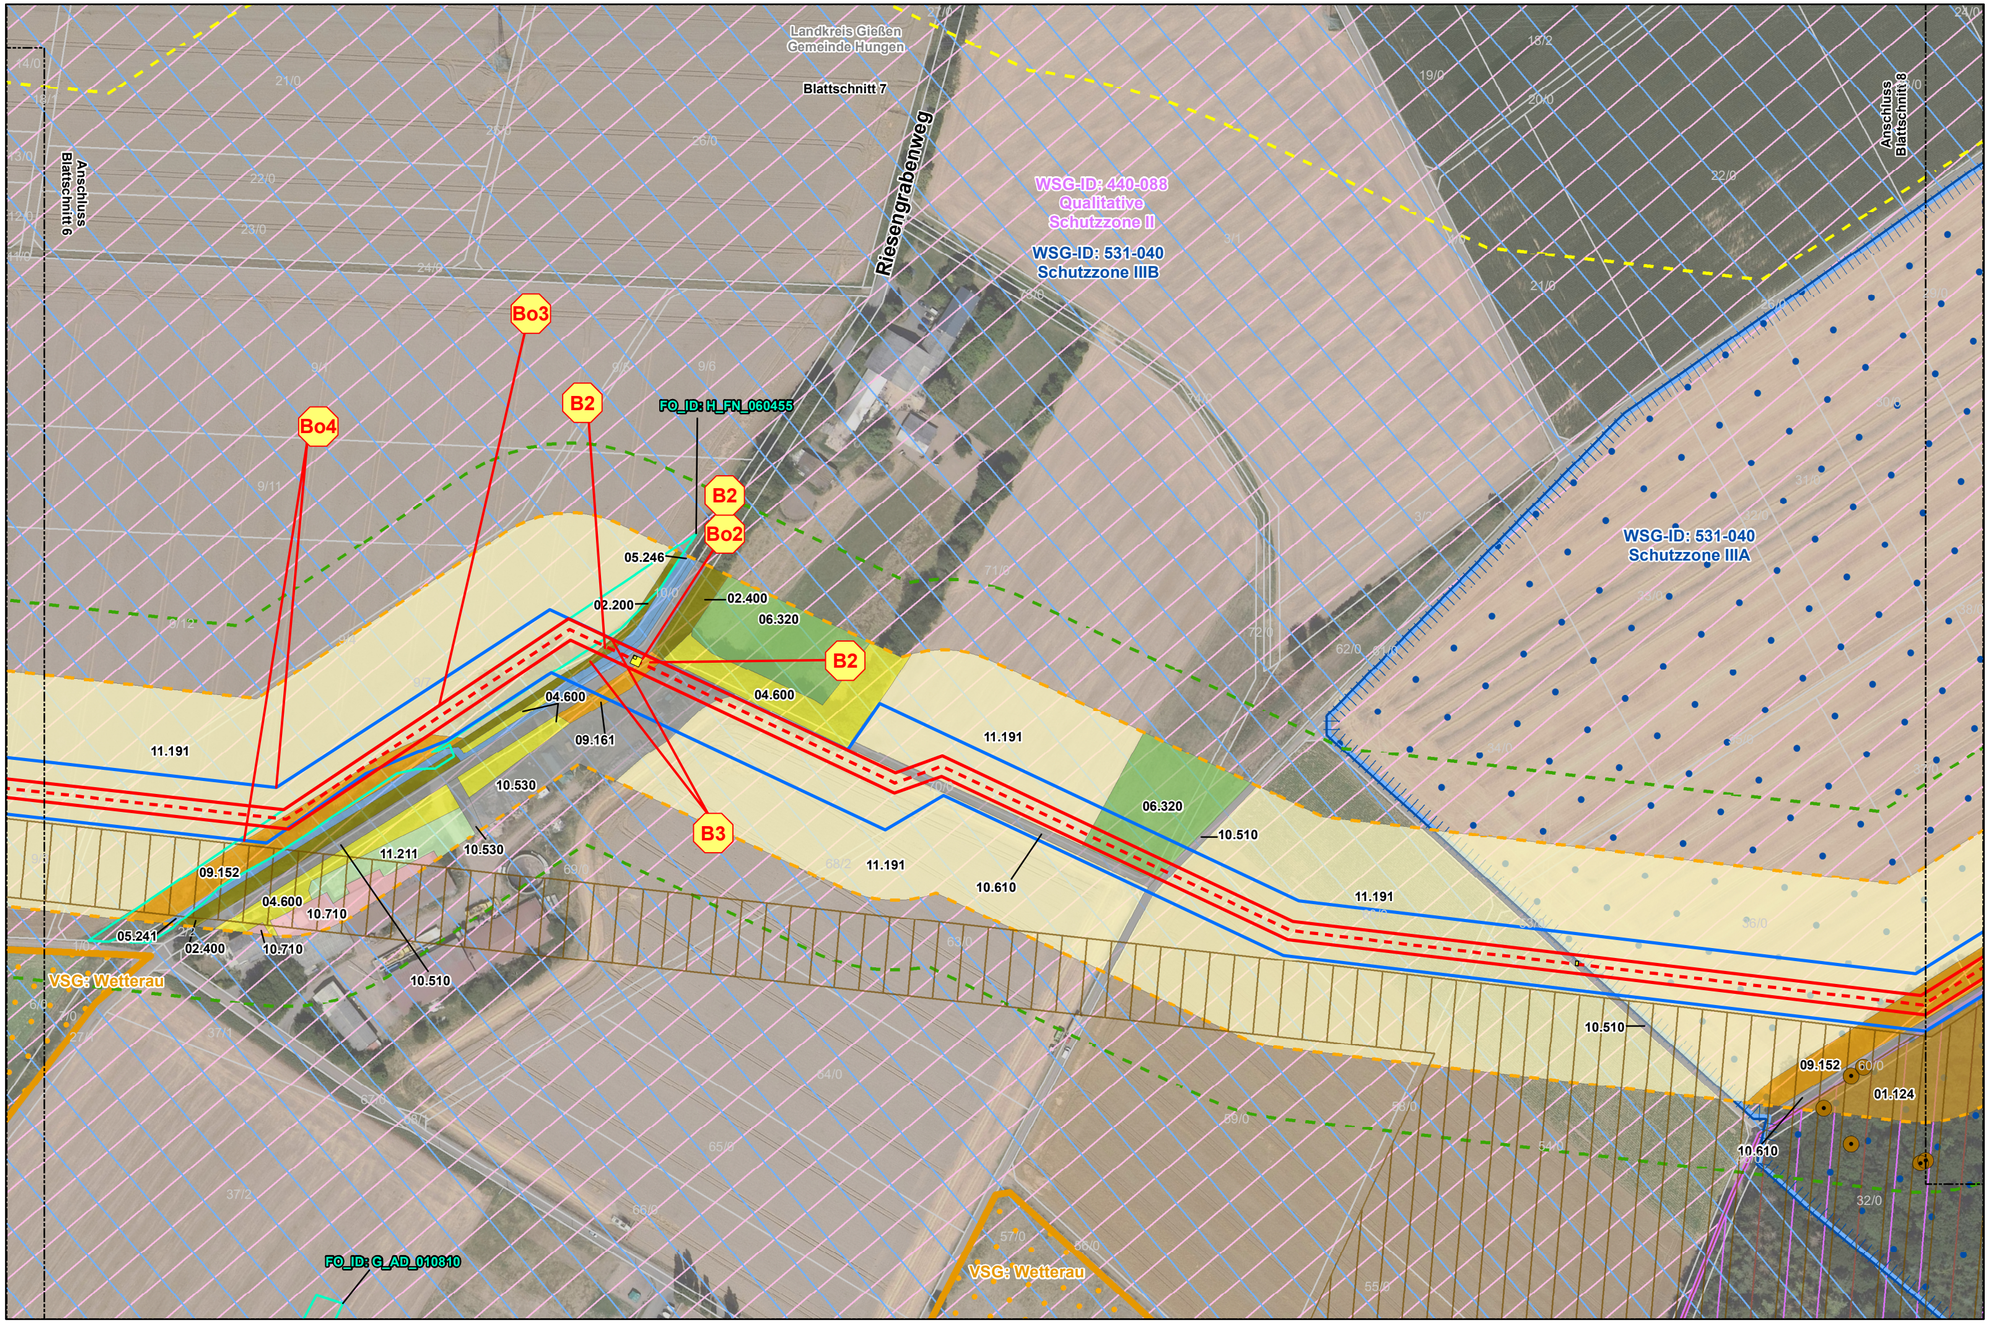

Signaturen - siehe Karte 1 Blatt 9

Kartenhintergrund DOP20 - Datengrundlage: Hessische Verwaltung für Bodenmanagement und Geoinformation

Blattschnittübersicht

Maßstab: 1:120.000

0 2 4 Kilometer

N

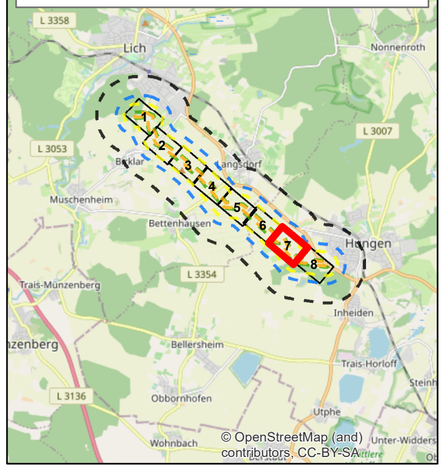

0 50 100 Meter

Oberhessische Versorgungsbetriebe AG
Wasserwerk Inheiden
OVAG-Straße 21
35410 Hungen-Inheiden

Ersatzneubau der 5. Fernwasserleitung zwischen Lich und Hungen
- Landschaftspflegerischer Begleitplan -

Karte 1: Bestands- und Konfliktplan – Boden & Biotoptypen

Blatt 7 von 9

Bearbeitet:	Dipl. Umweltwissenschaften Lukas Huber
Gezeichnet:	B.Sc. Umweltmanagement Julian Brzozon
Format:	Sonderformat
Maßstab i. O.:	1 : 2.000
Kartengrundlage:	DOP20 - HVBG
Stand:	Juli 2022

TNL Energie GmbH
Raiffeisenstraße 7
35410 Hungen
Tel.: 0 64 02 - 51 96 21-0
Fax: 0 64 02 - 51 96 21-30
e-mail: mail@tnl-umwelt.de
homepage: www.tnl-umwelt.de