



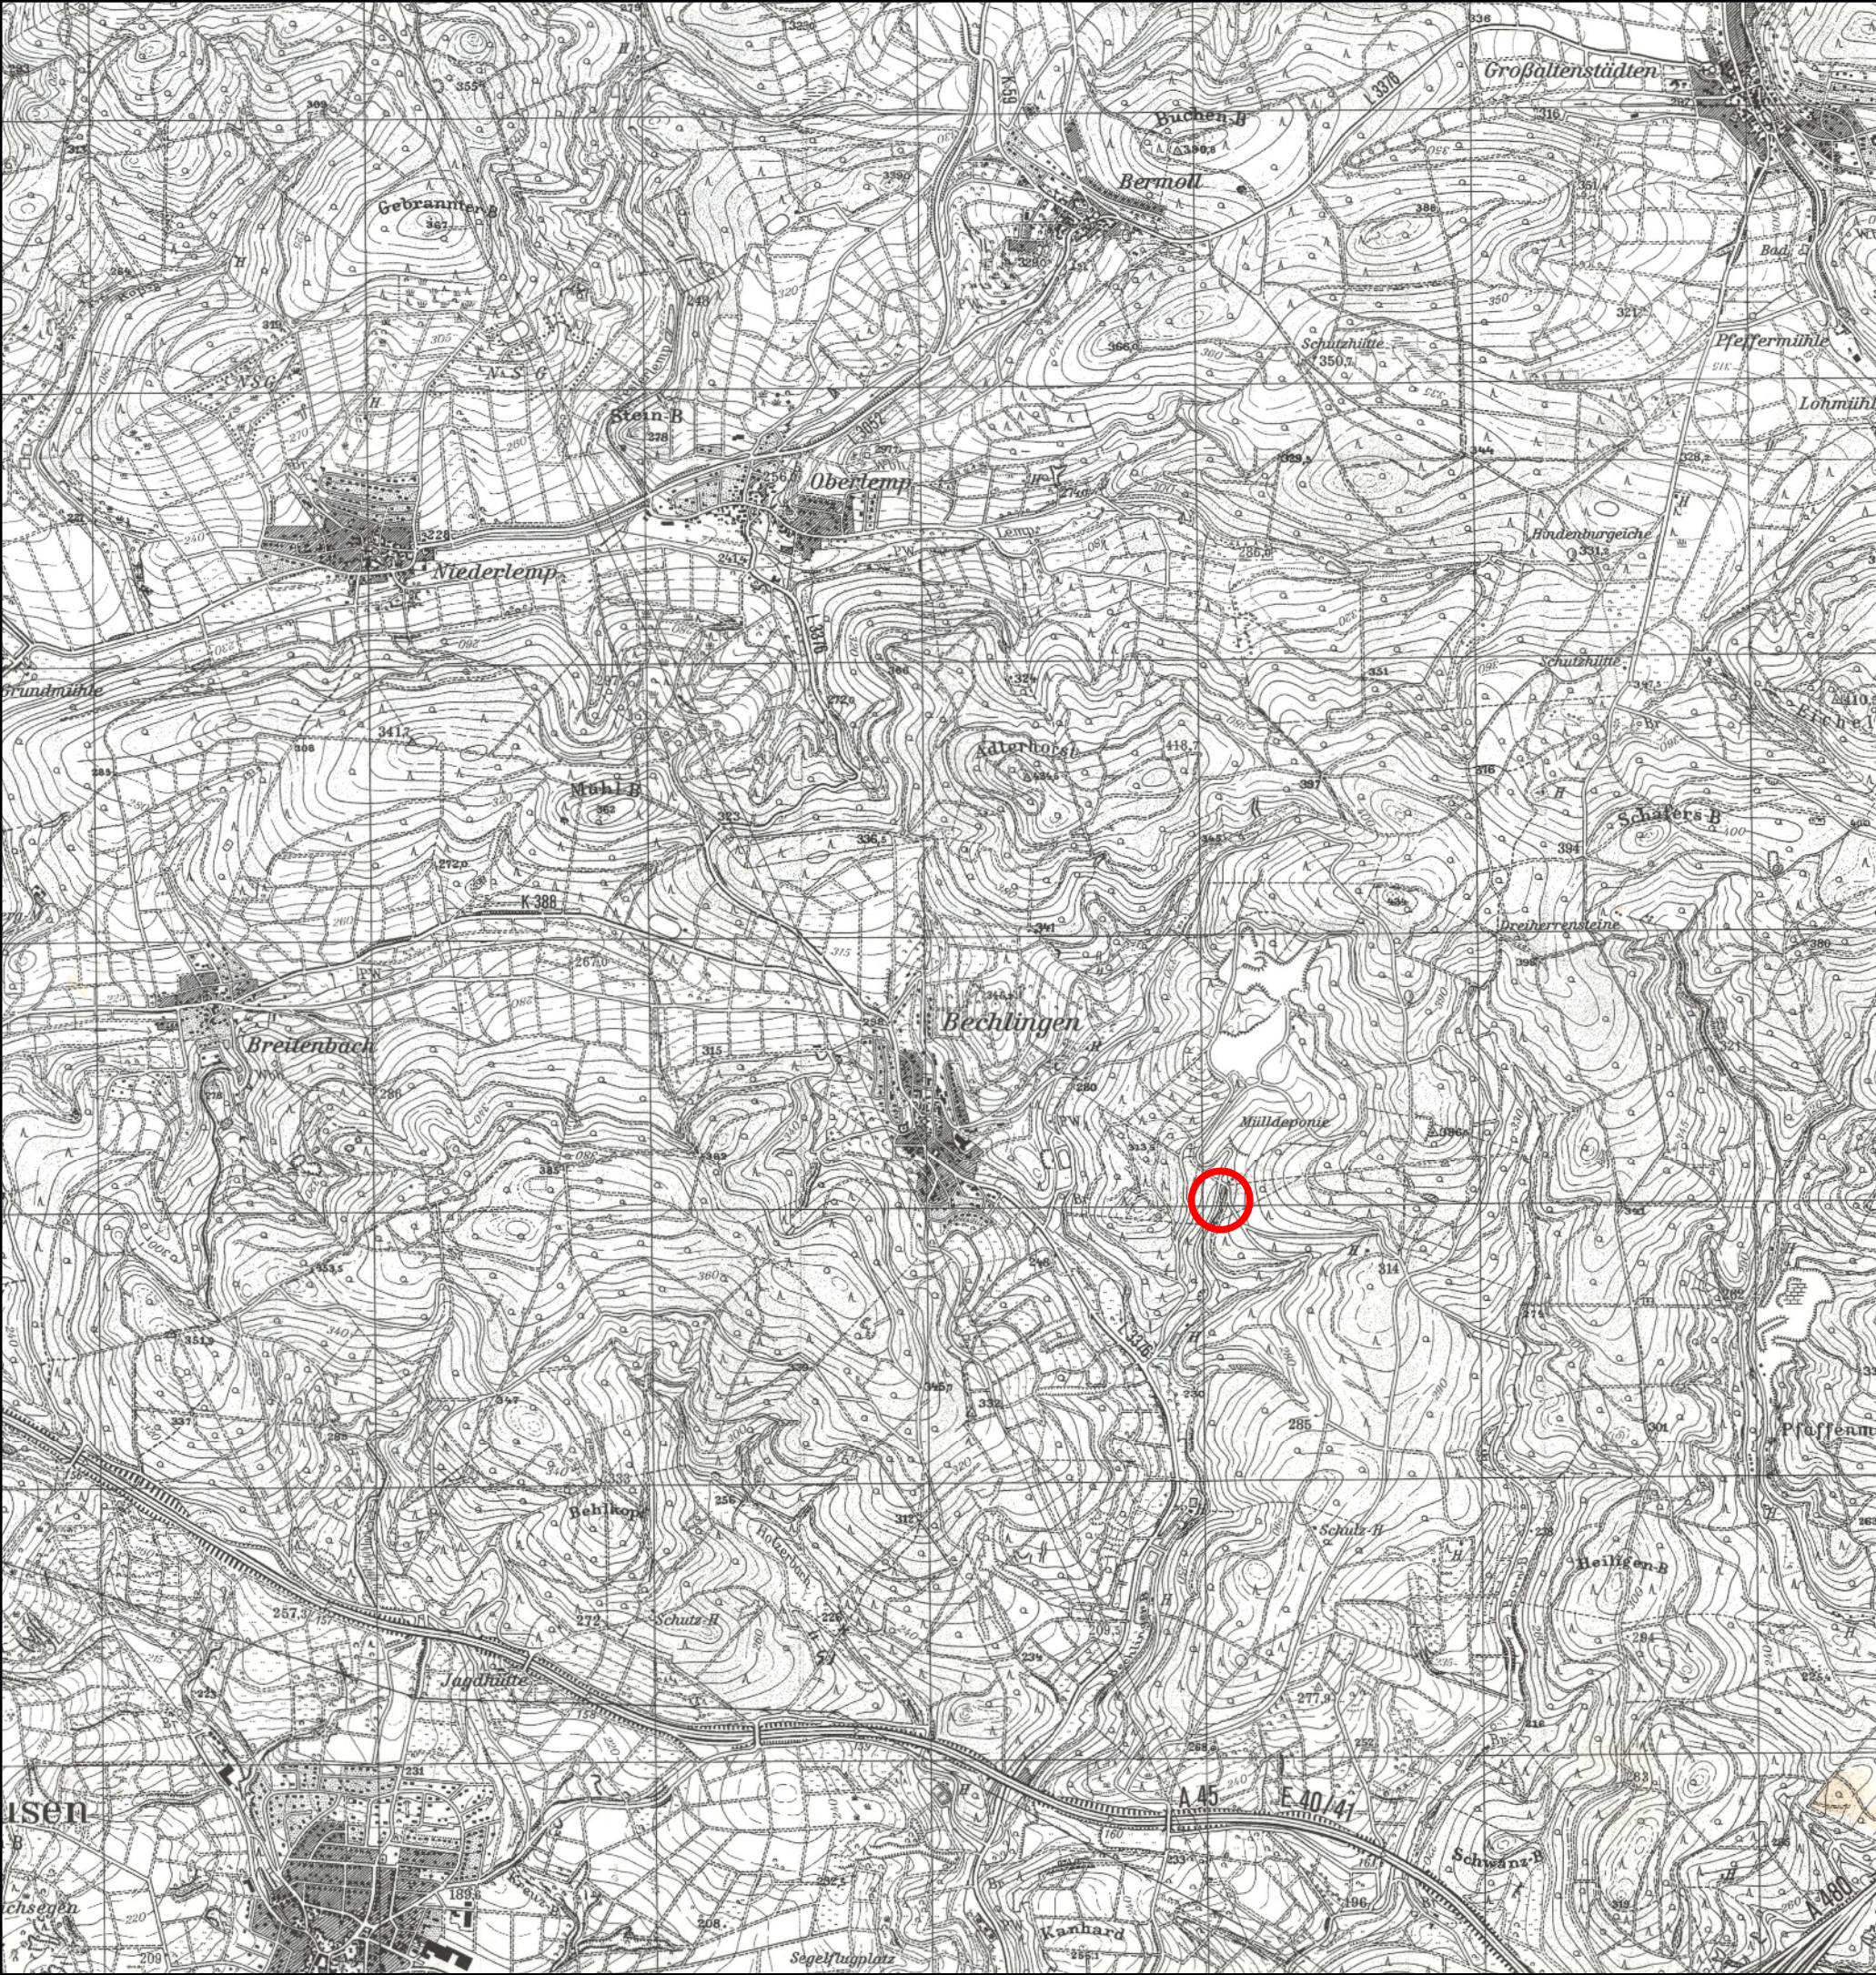

Legende:

 Werstoffhof Asslar

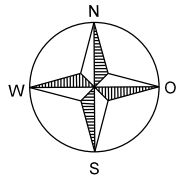

Plangrundlage:
Topografische Karte 5316 - Ballersbach Asslar.jpg

Projekt

Wertstoffhof Aßlar

Planungsstand	Projektnummer	
Genehmigung	19 R 661	

Planinhalt	Maßstab	Plan-Nr.
Auszug aus der topografischen Karte	1:25.000	1

Bauherr

Abfallwirtschaft Lahn / Dill
Eigenbetrieb des Lahn-Dill-Kreises

Planungsbüro	Karlsruhe, April 2022
INGENIEURBÜRO ROTH & PARTNER  Ingenieurbüro Roth & Partner GmbH Hans-Sachs-Straße 9 · 76133 Karlsruhe Telefon 0721 98453 - 0 · Telefax - 99 info@ib-roth.com · www.ib-roth.com	

	Datum	Name	Ersatz für	Ersetzt durch
Gez.	11.05.21	R.Zobnin		
Gepr.				
Index	Datum	Änderung		